


雪峰大道

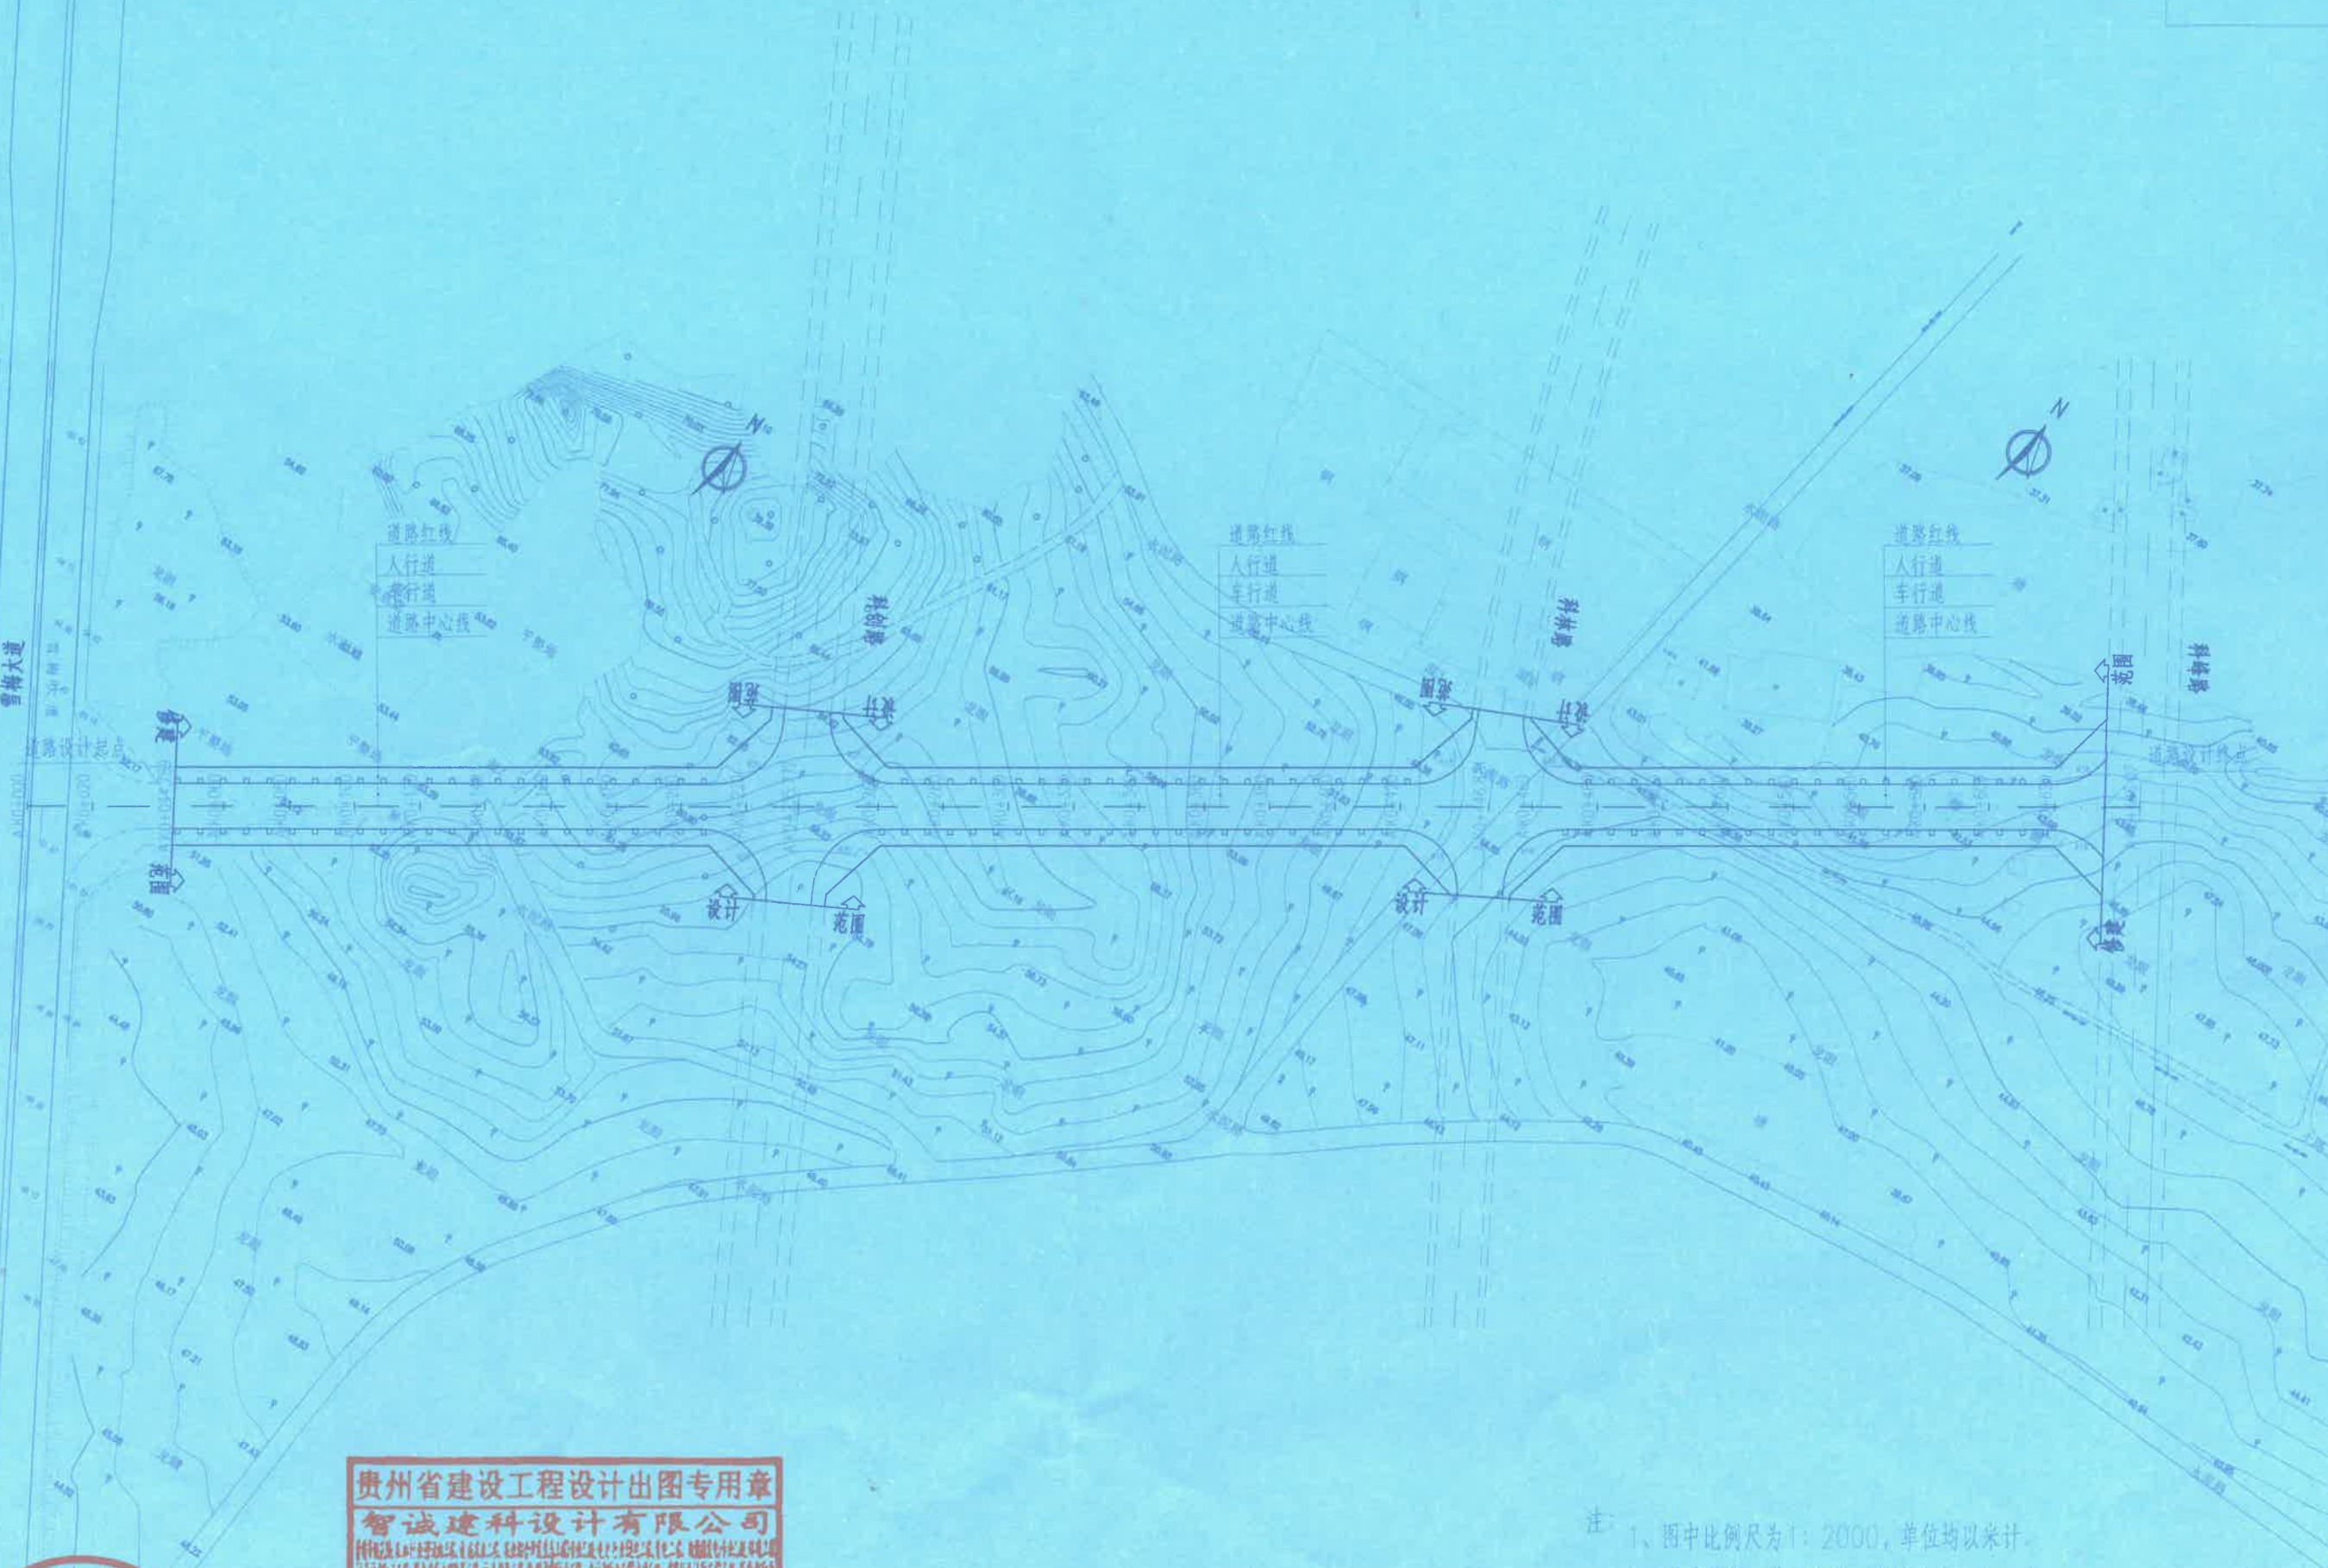

贵州省建设工程设计出图专用章
智诚建科设计有限公司
 资质证书编号: A352007614 有效期: 2026年12月31日

- 注: 1、图中比例尺为 1:2000, 单位均以米计。
 2、道路等级: 城市支路, 设计时速 30km/h。
 3、本图采用 2000 国家大地坐标系, 中央子午线 117° 1985 国家高程基准。


智诚建科设计有限公司
 ZHICHENG ARCH-TECH DESIGN Co., LTD
 市政行业乙级设计证书 A352007614

项目名称 PROJECT TITLE	南宁市雪峰开发区科园路市政道路工程
建设单位 CLIENT	南宁市雪峰经济开发区建设投资有限公司

项目负责人 AUTHORIZED BY	邹秀兰	专业负责人 DISCIPLINE RESPONSIBLE BY	邹秀兰
审定 AUTHORIZED BY	李道均	校对 CHECKED BY	李道均
审核 EXAMINED BY	王文兵	设计/制图 DESIGNER/DRAWING BY	高俊秀

图纸名称 DRAWING TITLE	道路总体平面图
-----------------------	---------

工程编号 PROJECT NO.	图号 DRAWING NO.	S.DL-3
专业 SPECIALITY	道路、交通	设计阶段 DESIGN STAGE
版本 VERSION	第 1 版	日期 DATE
		2024.01

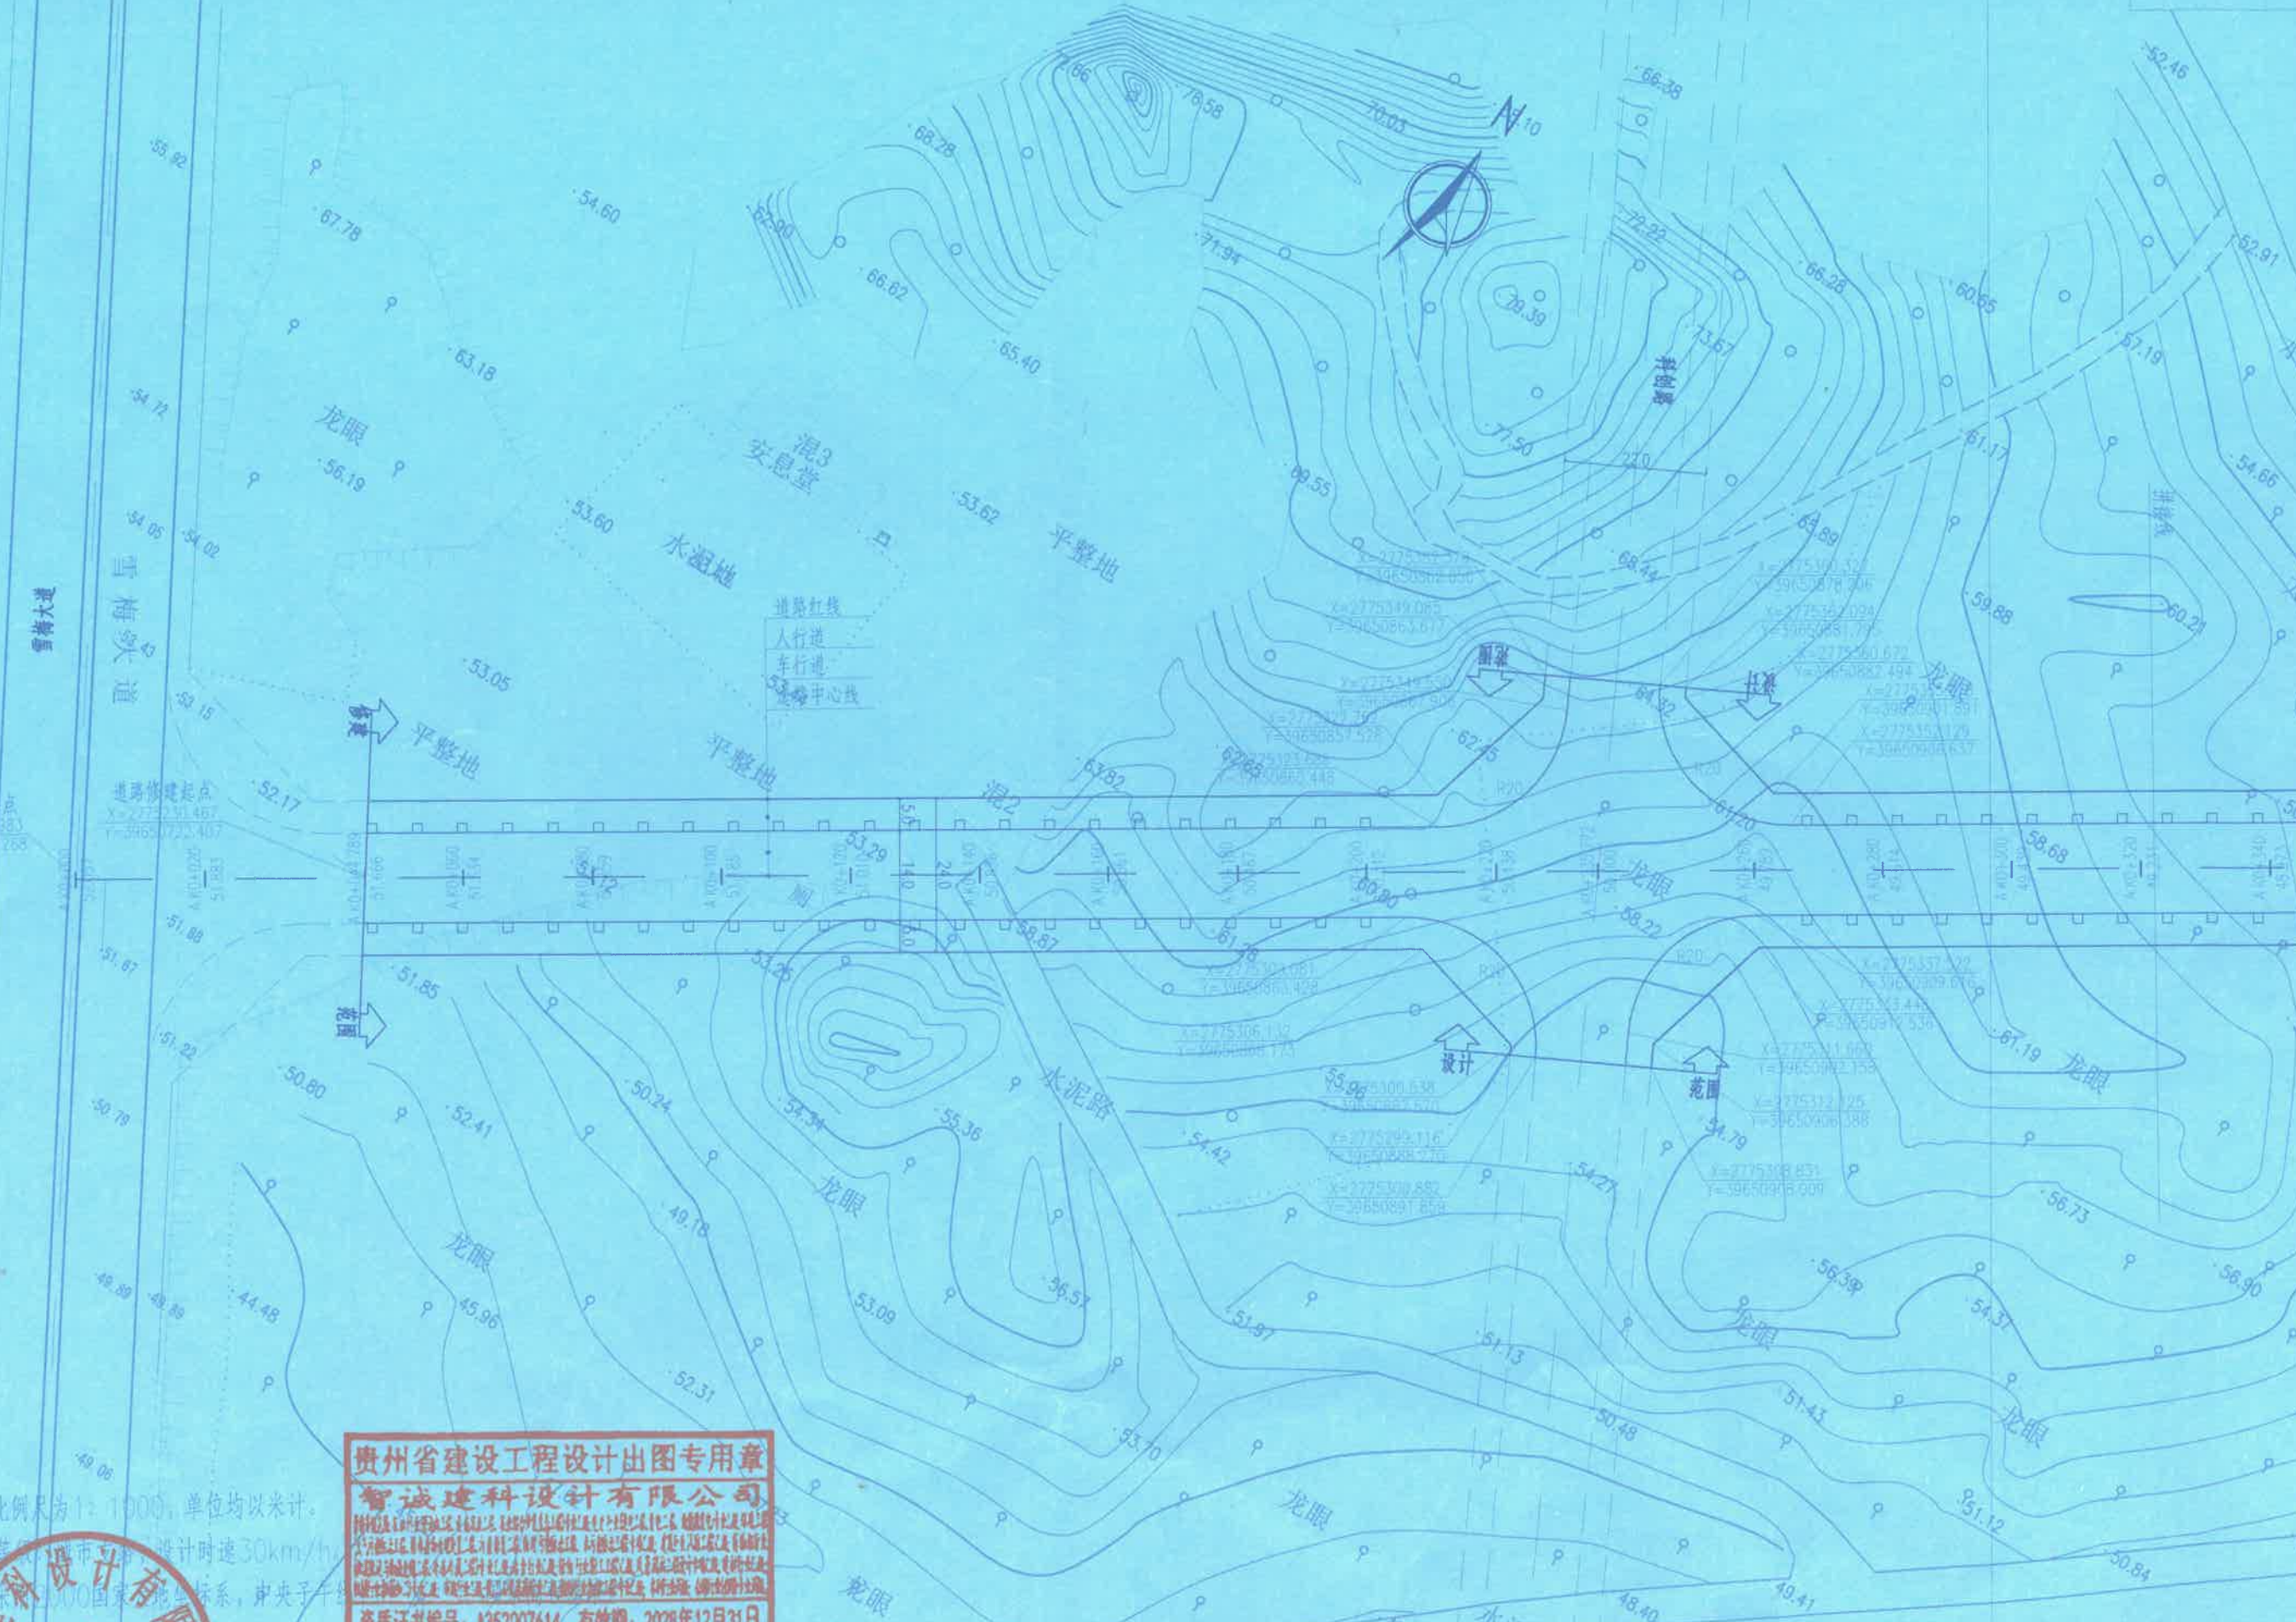

道路设计表
 X=2775311.461
 Y=3965091.288

道路设计表
 X=2775311.461
 Y=3965091.288

贵州省建设工程设计出图专用章
智诚建科设计有限公司
 资质证书编号: A352007614 有效期: 2026年12月31日

注: 1. 图中比例尺为 1:1000, 单位均以米计。
 2. 道路等级为城市道路, 设计时速 30km/h。
 3. 材料采用 2000 国家标准, 标高系, 中央子午线


智诚建科设计有限公司
 ZHICHENG ARCH-TECH DESIGN Co., LTD
 市政行业乙级设计证书 A352007614

项目名称	南安市雪峰开发区科园路市政道路工程
建设单位	南安市雪峰经济开发区建设投资有限公司

项目负责人	邹秀兰	专业负责人	邹秀兰
审定	李道均	校对	李道均
审核	王文兵	设计/制图	高俊秀

图纸名称	道路平面设计图
------	---------

工程编号	图号	S.DL-4-1
专业	道路、交通	设计阶段
版本	第 1 版	日期
		2024.01

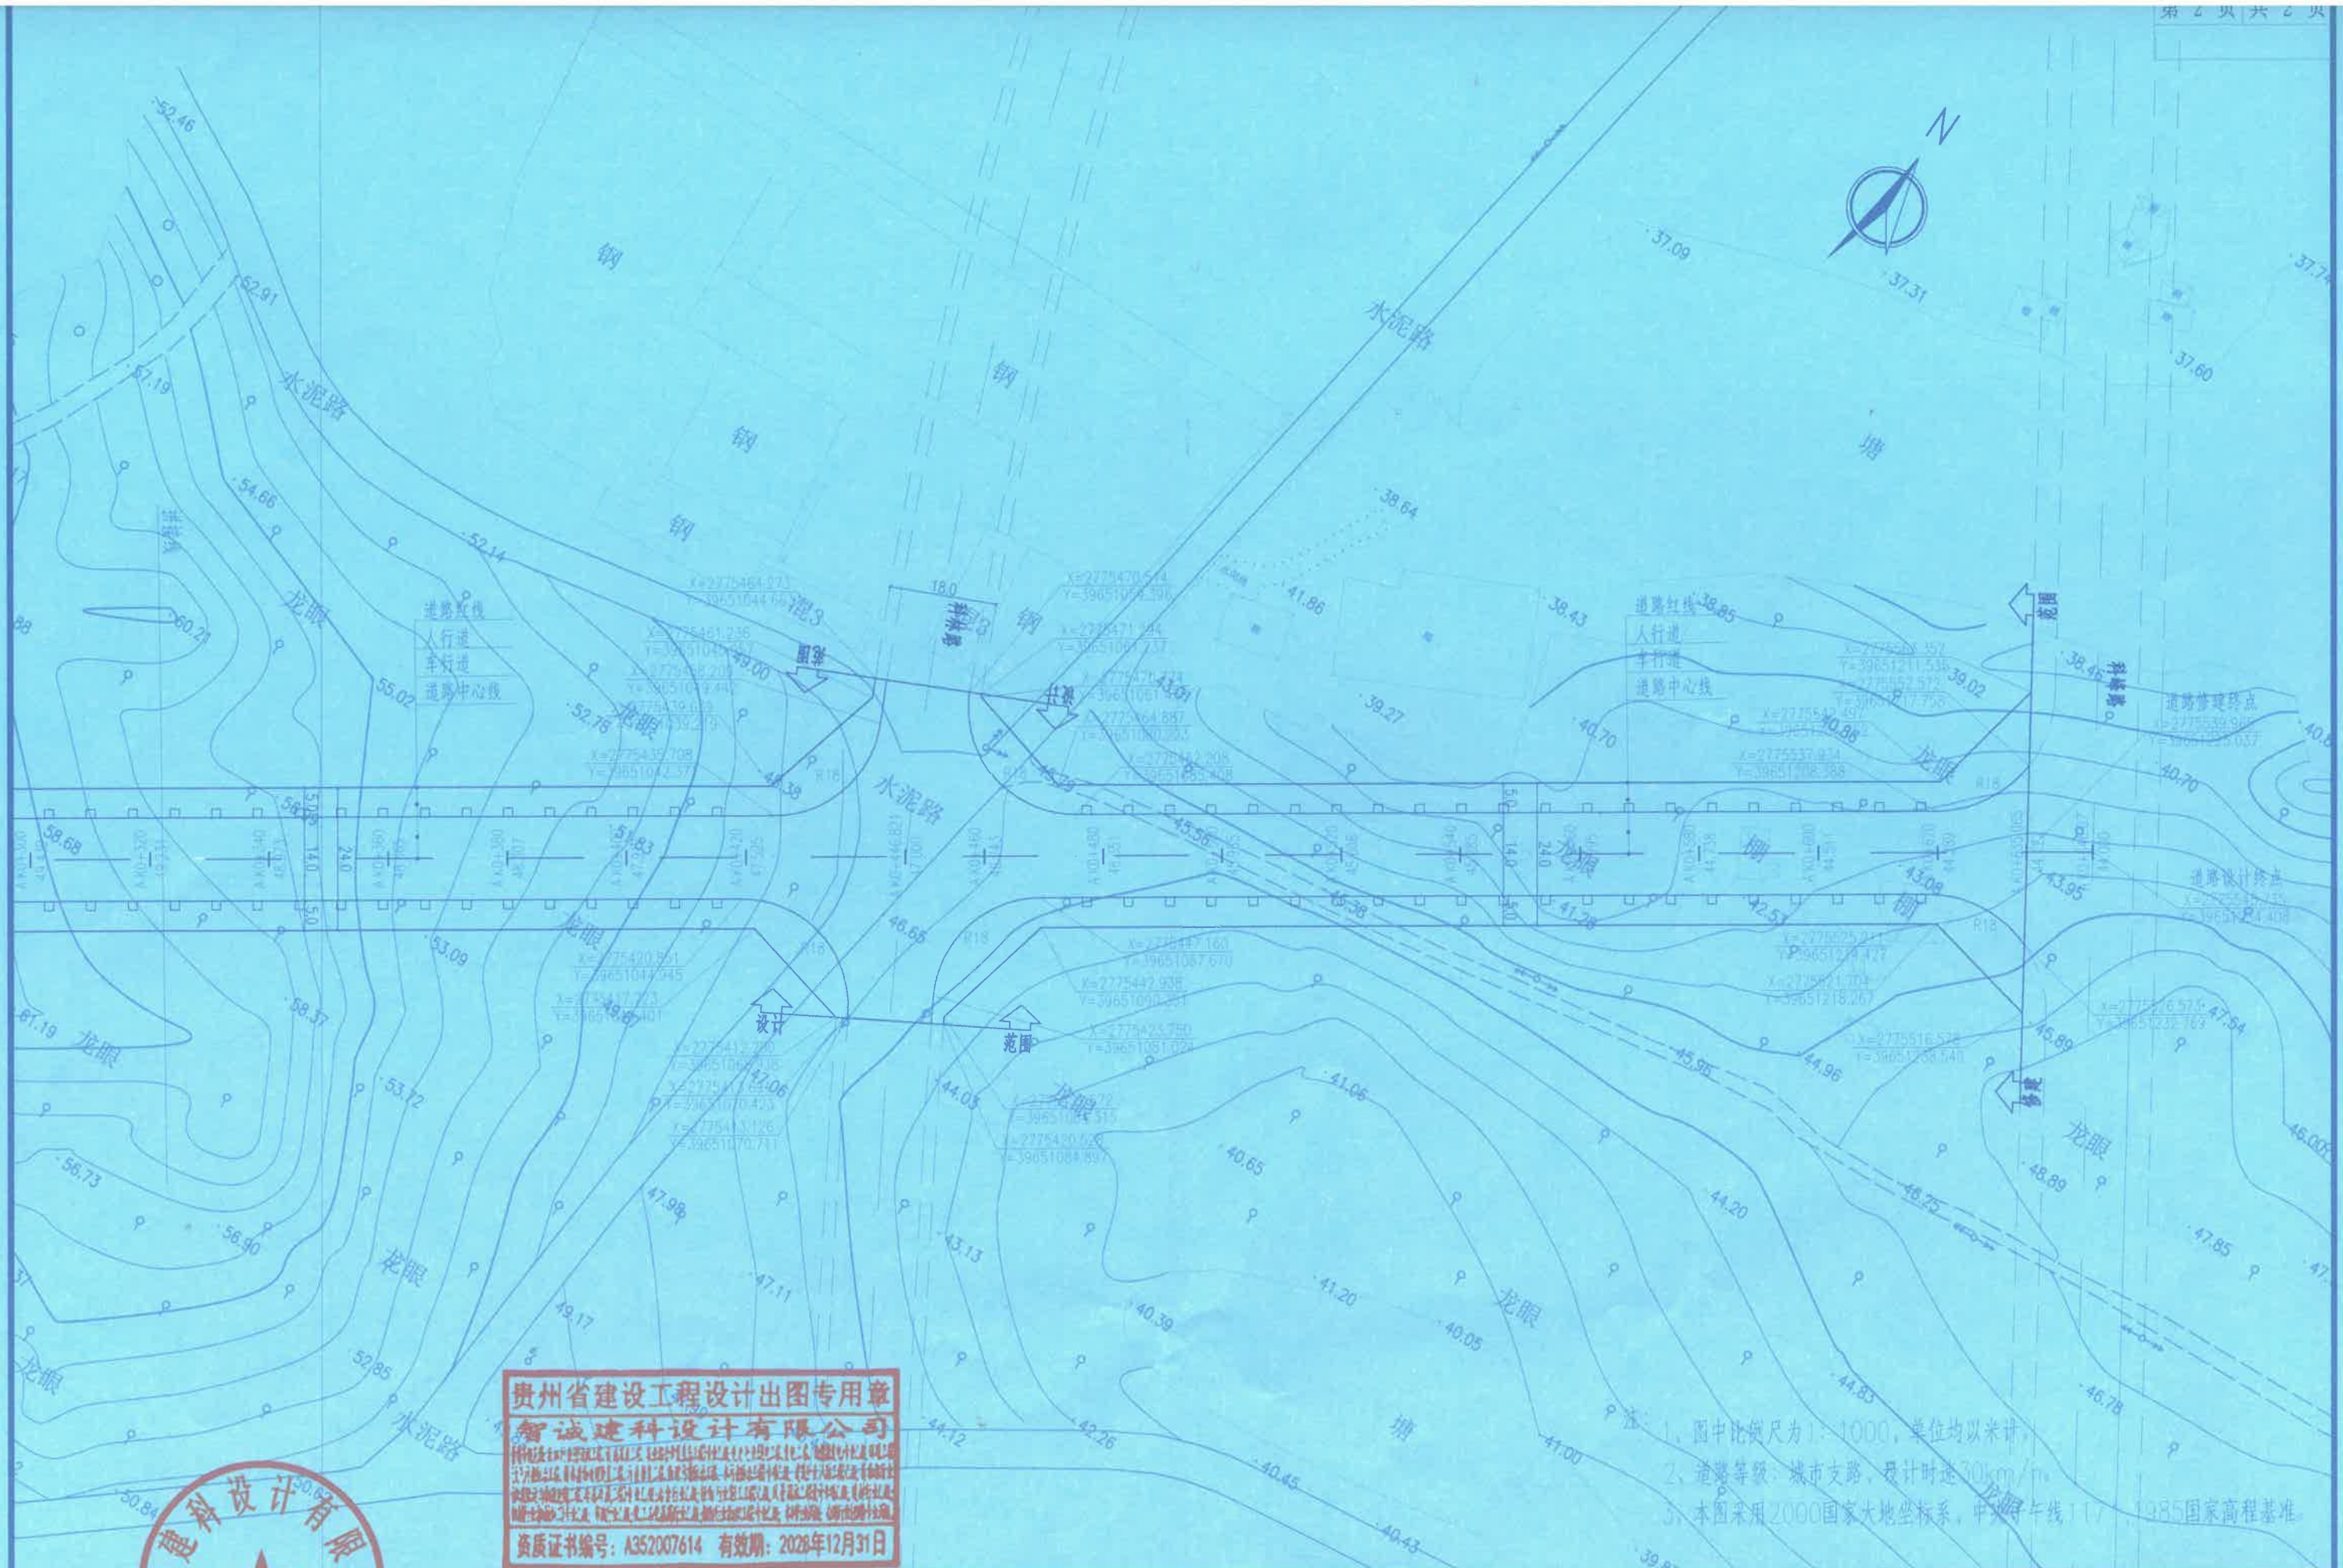

贵州省建设工程设计出图专用章
智诚建科设计有限公司
 资质证书编号: A352007614 有效期至: 2028年12月31日

- 1、图中比例尺为 1:1000, 单位均以米计;
- 2、道路等级: 城市支路, 设计时速 30km/h;
- 3、本图采用 2000 国家大地坐标系, 中央经线 117°, 1985 国家高程基准。

智诚建科设计有限公司
 ZHICHENG ARCH-TECH DESIGN Co., LTD
 市政行业乙级设计证书 A352007614

项目名称: 南宁市雪峰开发区科园路市政道路工程
 建设单位: 南宁市雪峰经济开发区建设投资有限公司

项目负责人: 邹秀兰
 校对: 李道均
 设计/制图: 高俊秀

图纸名称: 道路平面设计图

工程编号: S.DL-4-2
 图号: S.DL-4-2
 专业: 道路、交通
 设计阶段: 施工图
 版本: 第 1 版
 日期: 2024.01