


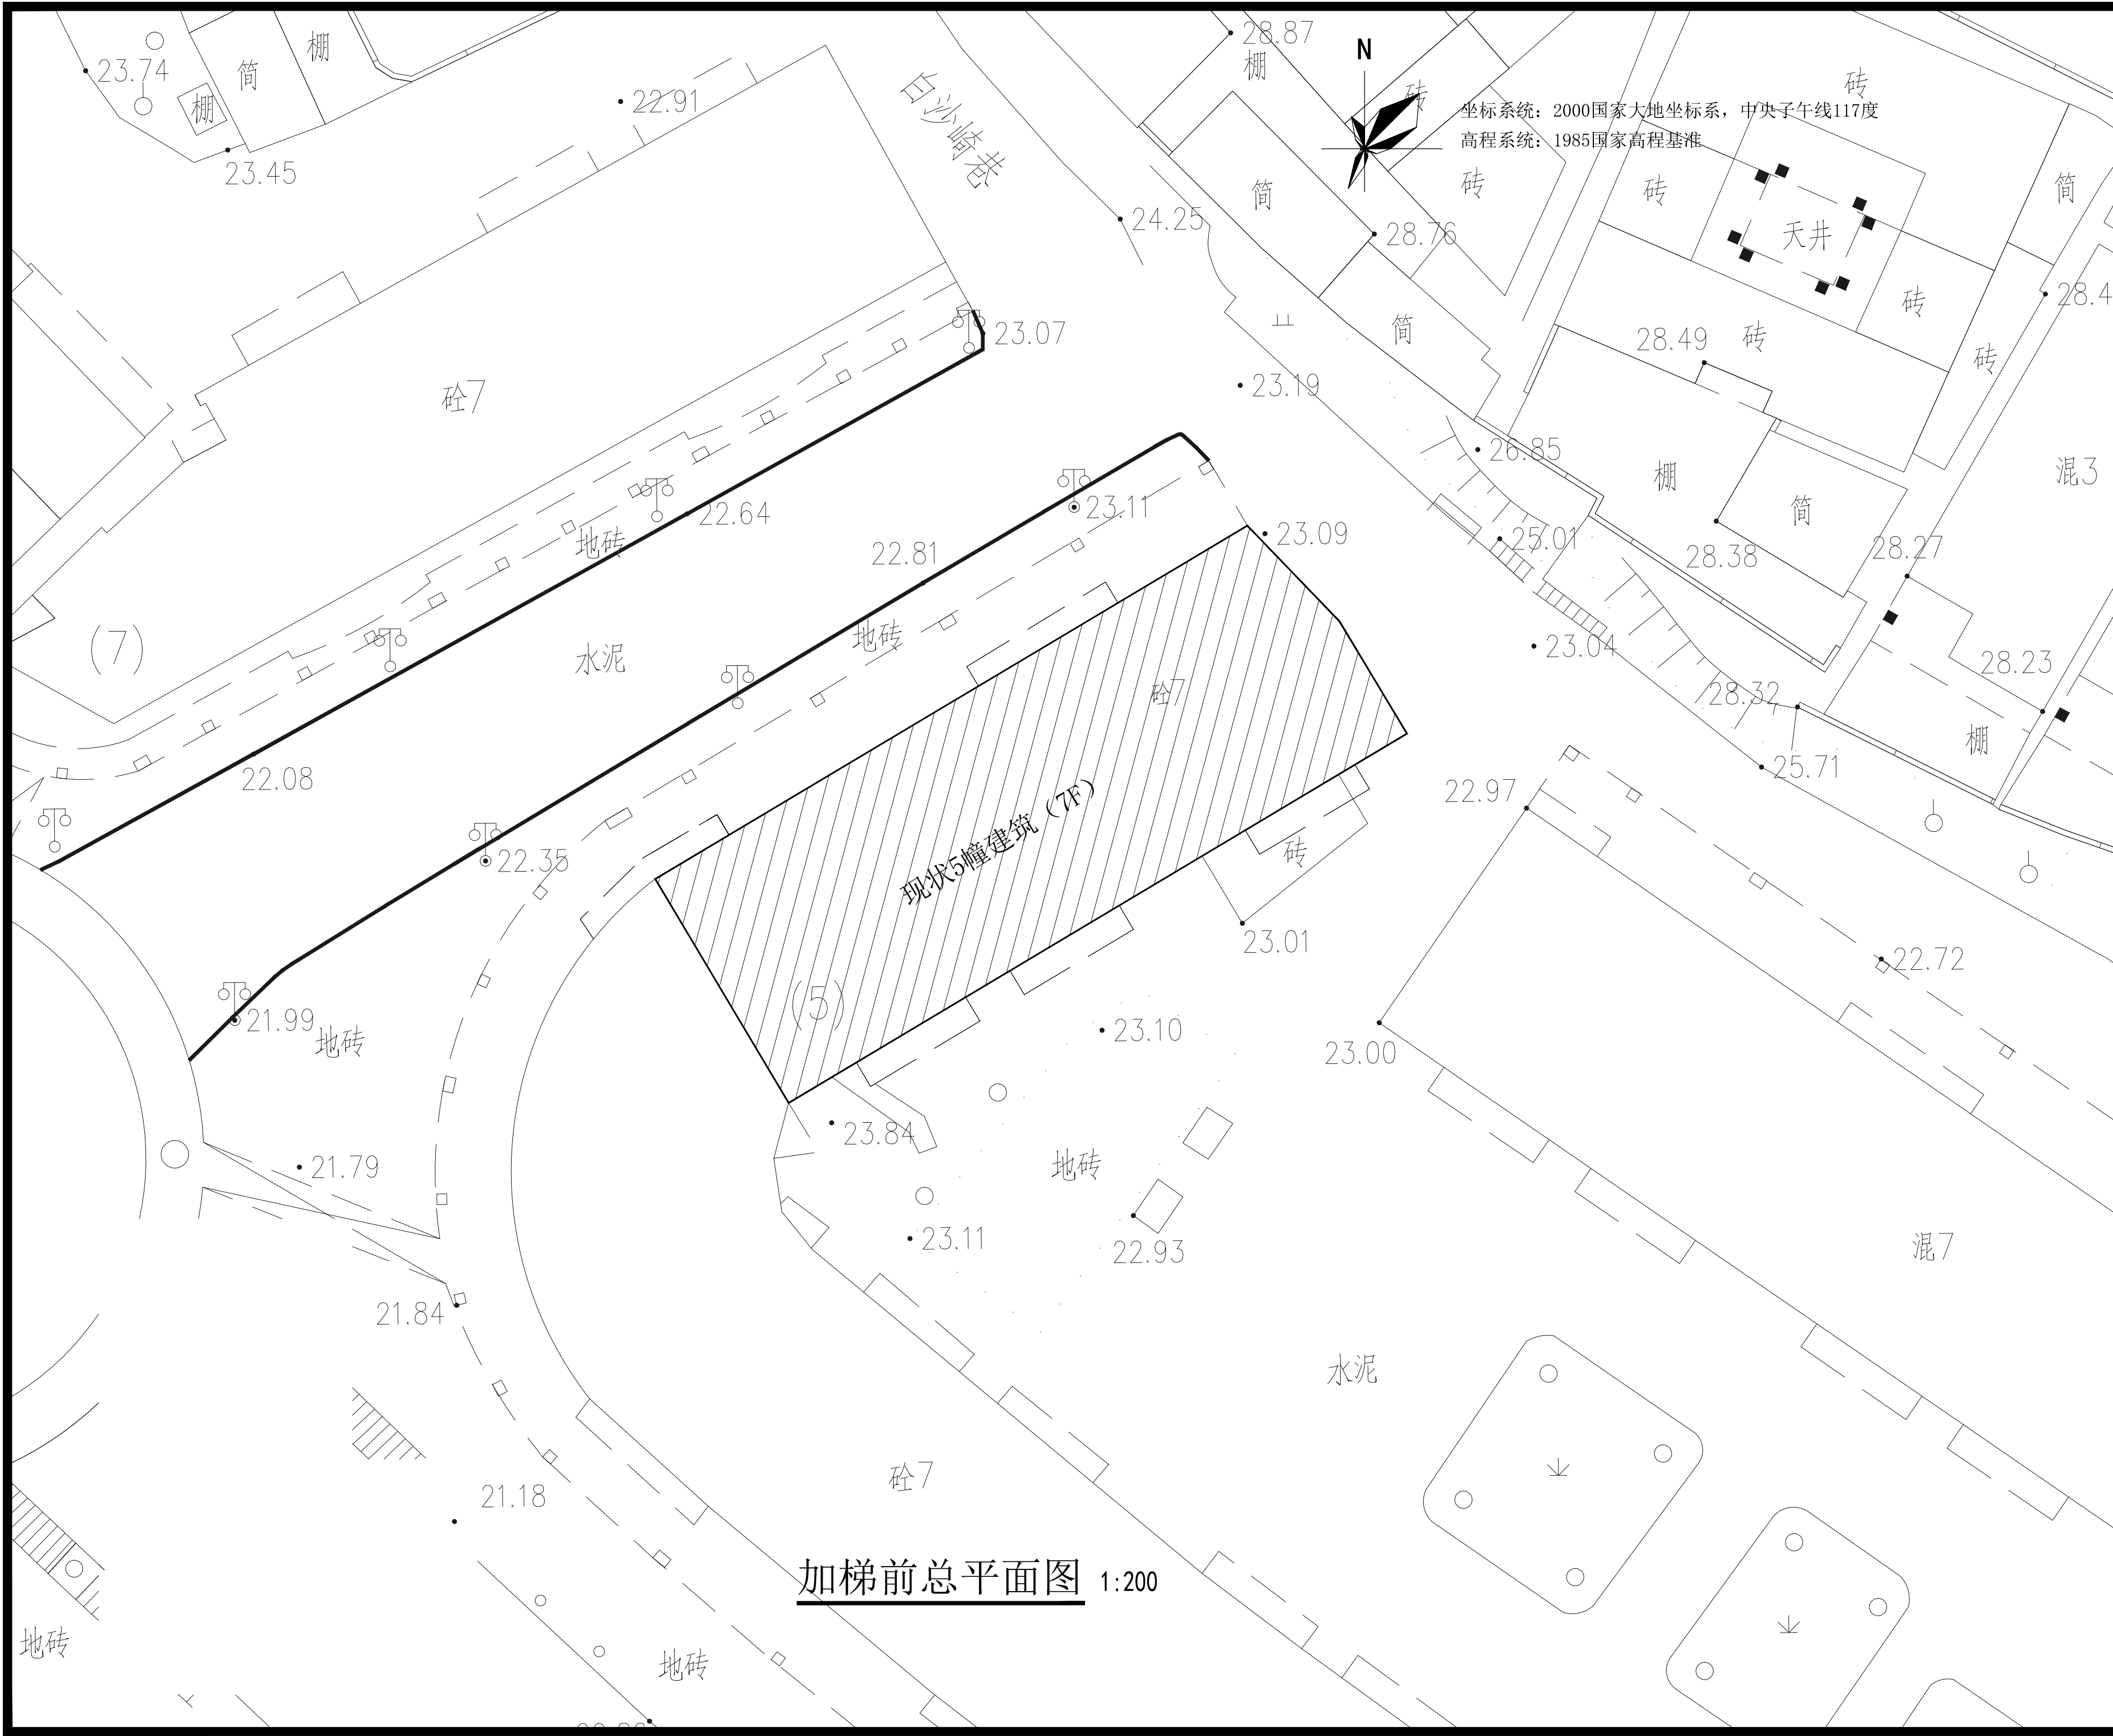

■ 会 签 Joint Check up

总图		暖通	
规划		电气	
建筑		园林	
结构		种植	
给排水			

■ 备 注 Notes

* 本图纸的版权, 属国昇设计有限责任公司所有。
严禁用于本工程以外范围。
* 本图纸需手续齐全方可用于施工。

■ 出图章



国昇设计有限责任公司
Guosheng Design Co., Ltd.

建筑行业 (建筑工程)	甲级	A161013216
市政行业 (道路工程)	甲级	A161013216
风景园林工程	甲级	A161013216
环境工程 (水污染防治工程)	甲级	A161013216
电力行业 (输电、变电、风力发电、新能源发电)	乙级	A261128659
化工石化医药行业 冶金行业 机械行业 农林行业	乙级	A261128659
公路行业 (公路)	乙级	A161013216
环境工程 照明工程 人防工程	乙级	A261128659
水利行业	丙级	A261128659
城乡规划	甲级	自设规甲字第23610797
工程造价	乙级	乙212061010386
工程监理	乙级	E261012501
工程勘察	乙级	32061110145
工程咨询	乙级	H97TY (Y) 19
工程施工	二級	D261322700

■ 签 署

项目负责人 Item Prin	刘良贞	刘良贞
专业负责人 Chief	刘良贞	刘良贞
审 定 Approved	朴 敏	朴敏
审核 Examined	刘超琼	刘超琼
校对 Checked	陈卫国	陈卫国
设计 Designed	王建设	王建设

■ 建设单位

南安长安小区东5幢4梯全体业主

■ 工程名称

南安长安小区东5幢4梯增设电梯

■ 图纸名称

加梯前总平面图

工程号 Pjt. No.		图 号 Dwg. No.	01
专 业 Dept.	建 筑	阶 段 Stage	方案图
比 例 Scale	1:100	日 期 Date	2025. 04
版 次 Ver.		备 注 Remark	