


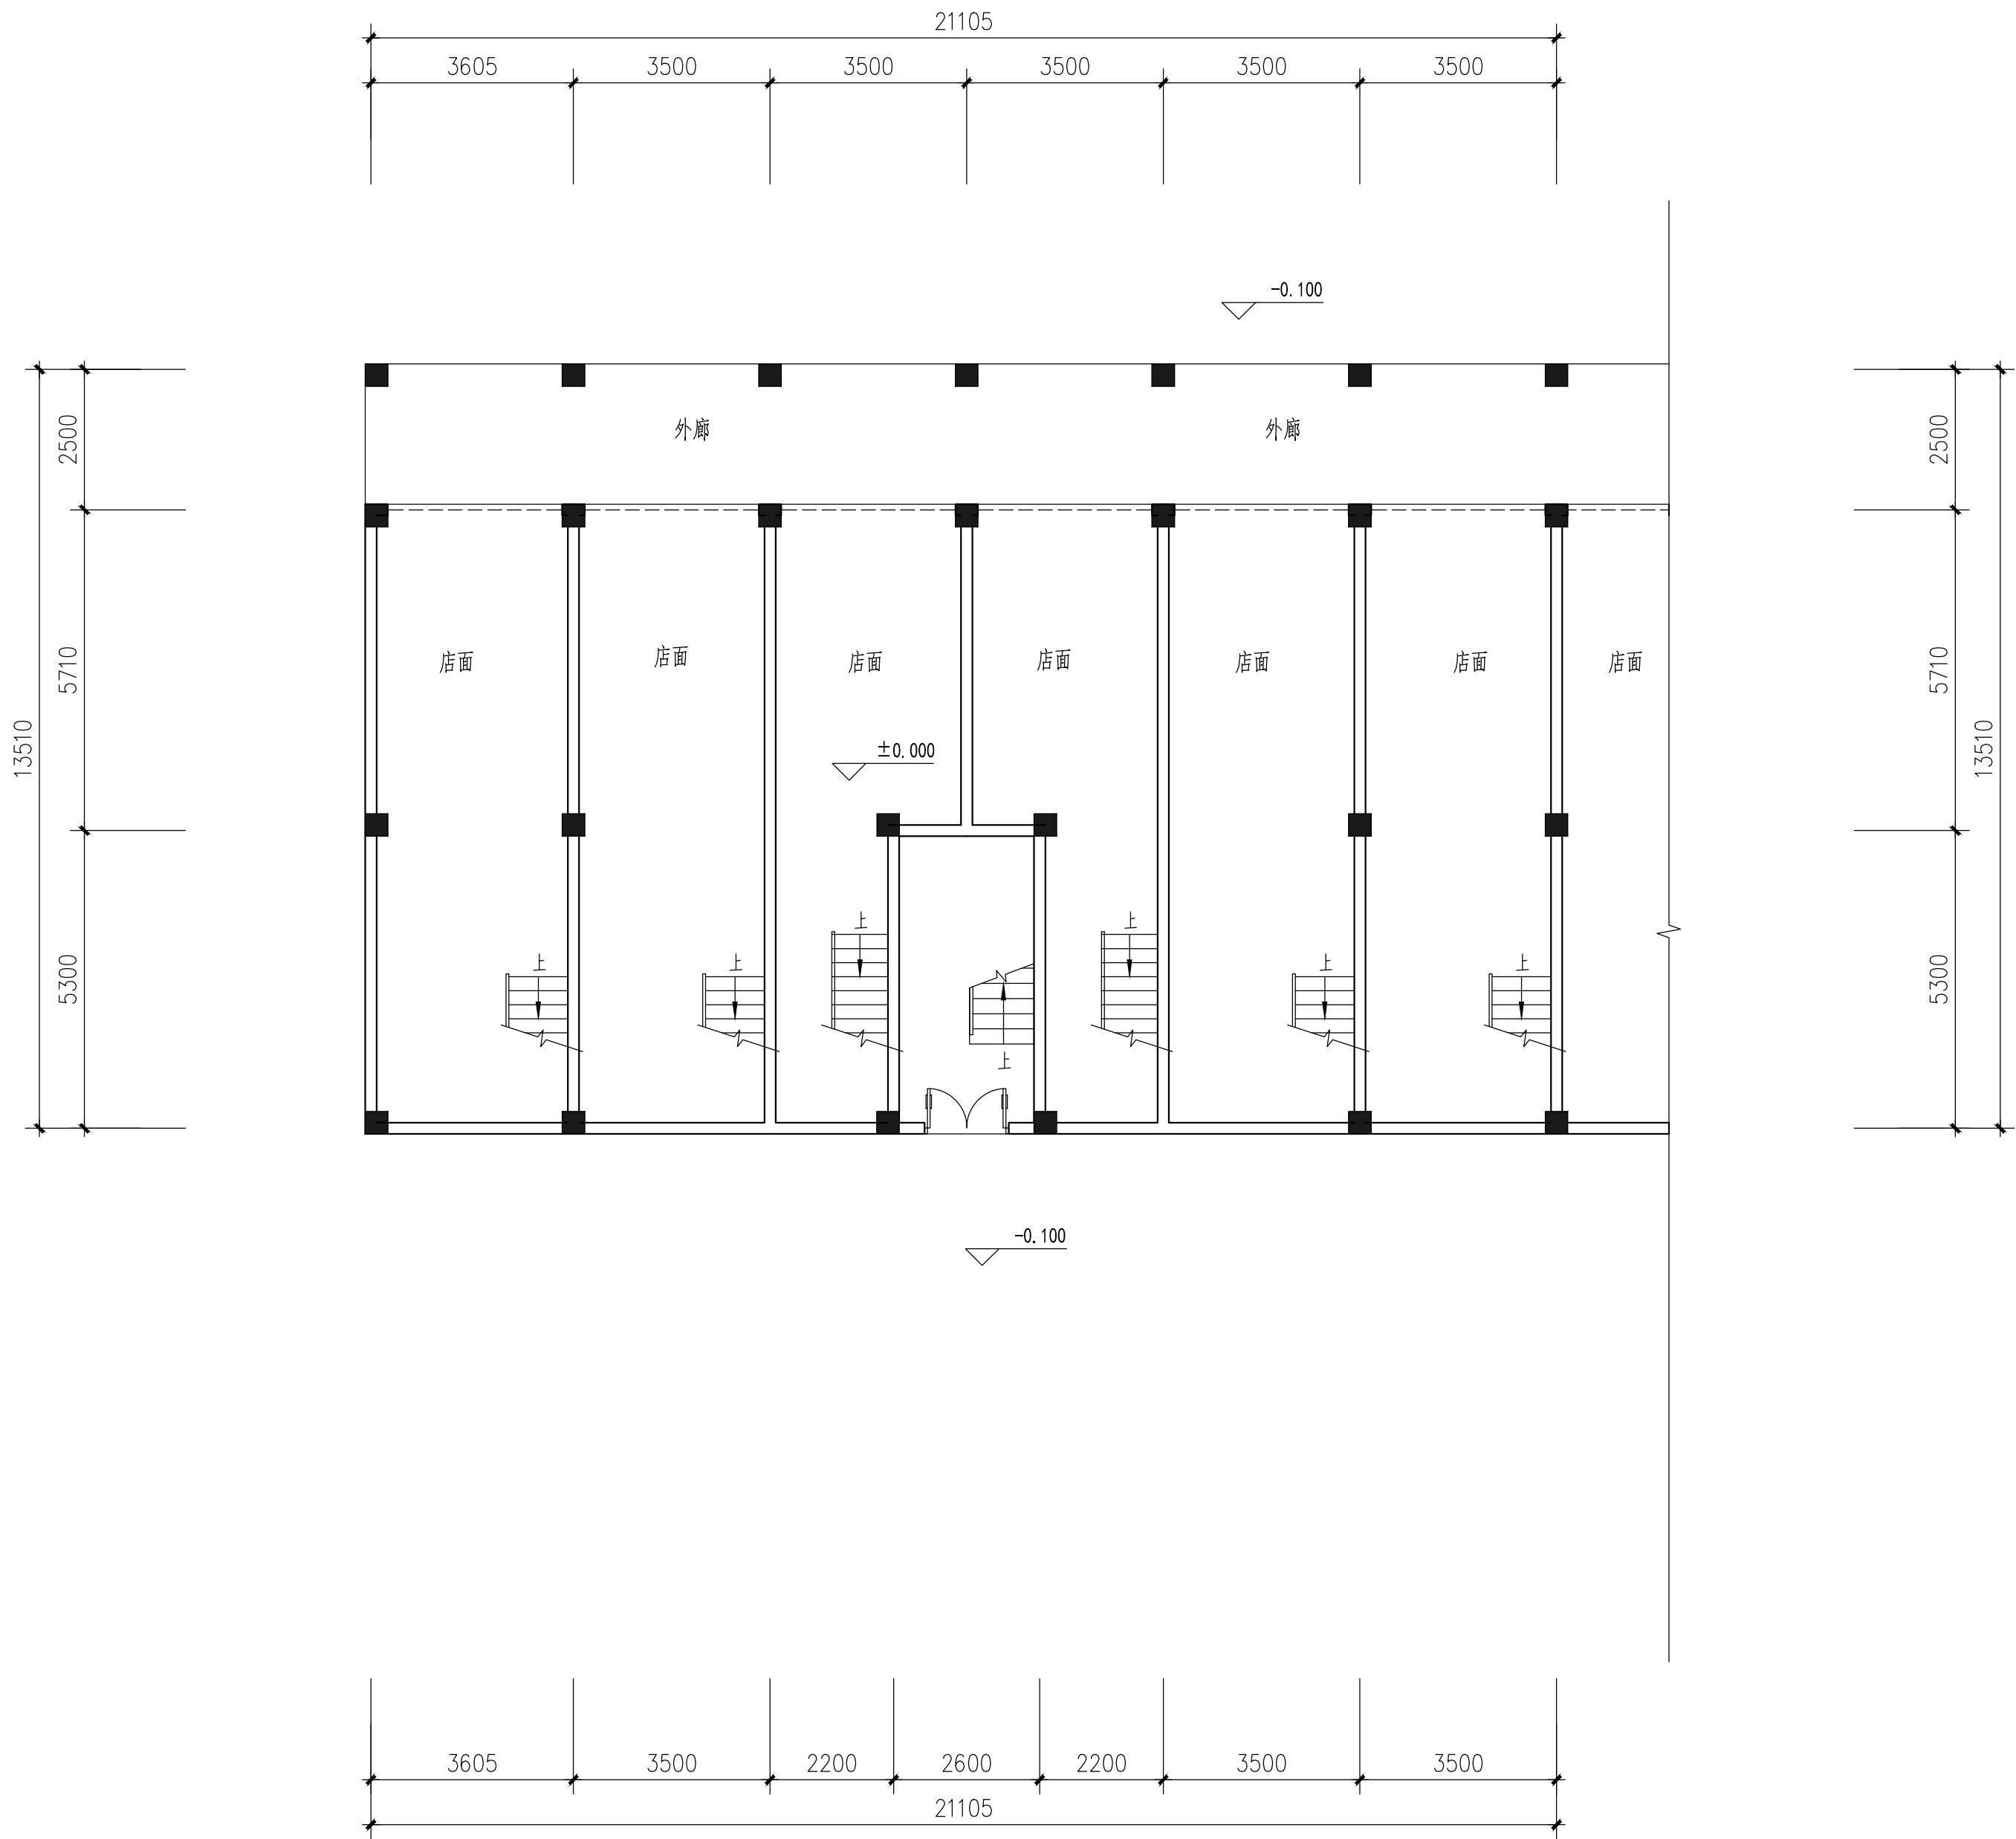

增设电梯前一层平面图 1:100

会 签 Joint Check up																																							
总图		暖通																																					
规划		电气																																					
建筑		园林																																					
结构		种植																																					
给排水																																							
■ 备 注 Notes																																							
* 本图纸的版权,属国昇设计有限责任公司所有。 严禁用于本工程以外范围。 * 本图纸需手续齐全方可用于施工。																																							
■ 出图章																																							
 国昇设计有限责任公司 Guosheng Design Co., Ltd. <table><tr><td>建筑行业（建筑工程）</td><td>甲级</td><td>A161013216</td></tr><tr><td>市政行业（道路工程）</td><td>甲级</td><td>A161013216</td></tr><tr><td>风景园林工程</td><td>甲级</td><td>A161013216</td></tr><tr><td>环境工程（水污染防治工程）</td><td>甲级</td><td>A161013216</td></tr><tr><td>电力行业（变电、风力发电、新能源发电）</td><td>乙级</td><td>A261128659</td></tr><tr><td>化工石化医药行业 冶金行业 机械行业 农林行业</td><td>乙级</td><td>A261128659</td></tr><tr><td>公路行业（公路）</td><td>乙级</td><td>A161013216</td></tr><tr><td>环境工程 照明工程 人防工程</td><td>乙级</td><td>A261128659</td></tr><tr><td>水利行业</td><td>丙级</td><td>A261128659</td></tr><tr><td>城乡规划 甲级 自资质甲字23610797</td><td>工程勘察 乙级</td><td>B261110145</td></tr><tr><td>工程造价 乙级 乙212061010386</td><td>工程咨询 乙级</td><td>H92TY(Y)19</td></tr><tr><td>工程监理 乙级 E261012501</td><td>工程施工 二級</td><td>D261322700</td></tr></table>				建筑行业（建筑工程）	甲级	A161013216	市政行业（道路工程）	甲级	A161013216	风景园林工程	甲级	A161013216	环境工程（水污染防治工程）	甲级	A161013216	电力行业（变电、风力发电、新能源发电）	乙级	A261128659	化工石化医药行业 冶金行业 机械行业 农林行业	乙级	A261128659	公路行业（公路）	乙级	A161013216	环境工程 照明工程 人防工程	乙级	A261128659	水利行业	丙级	A261128659	城乡规划 甲级 自资质甲字23610797	工程勘察 乙级	B261110145	工程造价 乙级 乙212061010386	工程咨询 乙级	H92TY(Y)19	工程监理 乙级 E261012501	工程施工 二級	D261322700
建筑行业（建筑工程）	甲级	A161013216																																					
市政行业（道路工程）	甲级	A161013216																																					
风景园林工程	甲级	A161013216																																					
环境工程（水污染防治工程）	甲级	A161013216																																					
电力行业（变电、风力发电、新能源发电）	乙级	A261128659																																					
化工石化医药行业 冶金行业 机械行业 农林行业	乙级	A261128659																																					
公路行业（公路）	乙级	A161013216																																					
环境工程 照明工程 人防工程	乙级	A261128659																																					
水利行业	丙级	A261128659																																					
城乡规划 甲级 自资质甲字23610797	工程勘察 乙级	B261110145																																					
工程造价 乙级 乙212061010386	工程咨询 乙级	H92TY(Y)19																																					
工程监理 乙级 E261012501	工程施工 二級	D261322700																																					
■ 签 署																																							
项目负责人 Item Prin	刘良贞																																						
专业负责人 Chief	刘良贞																																						
审 定 Approved	朴 敏																																						
审核 Examined	刘超琼																																						
校对 Checked	陈卫国																																						
设计 Designed	王建设																																						
■ 建设单位																																							
南安长安小区东5幢4梯全体业主																																							
■ 工程名称																																							
南安长安小区东5幢4梯增设电梯																																							
■ 图纸名称																																							
增设电梯前一层平面图																																							
工程号 Pjt. No.		图 号 Dwg. No.	06																																				
专 业 Dept.	建 筑	阶 段 Stage	方案图																																				
比 例 Scale	1:100	日 期 Date	2025. 04																																				
版 次 Ver.		备 注 Remark																																					