

图例:




原有建筑



未填充部分为加建电梯、连廊

斜线部分为原有建筑物

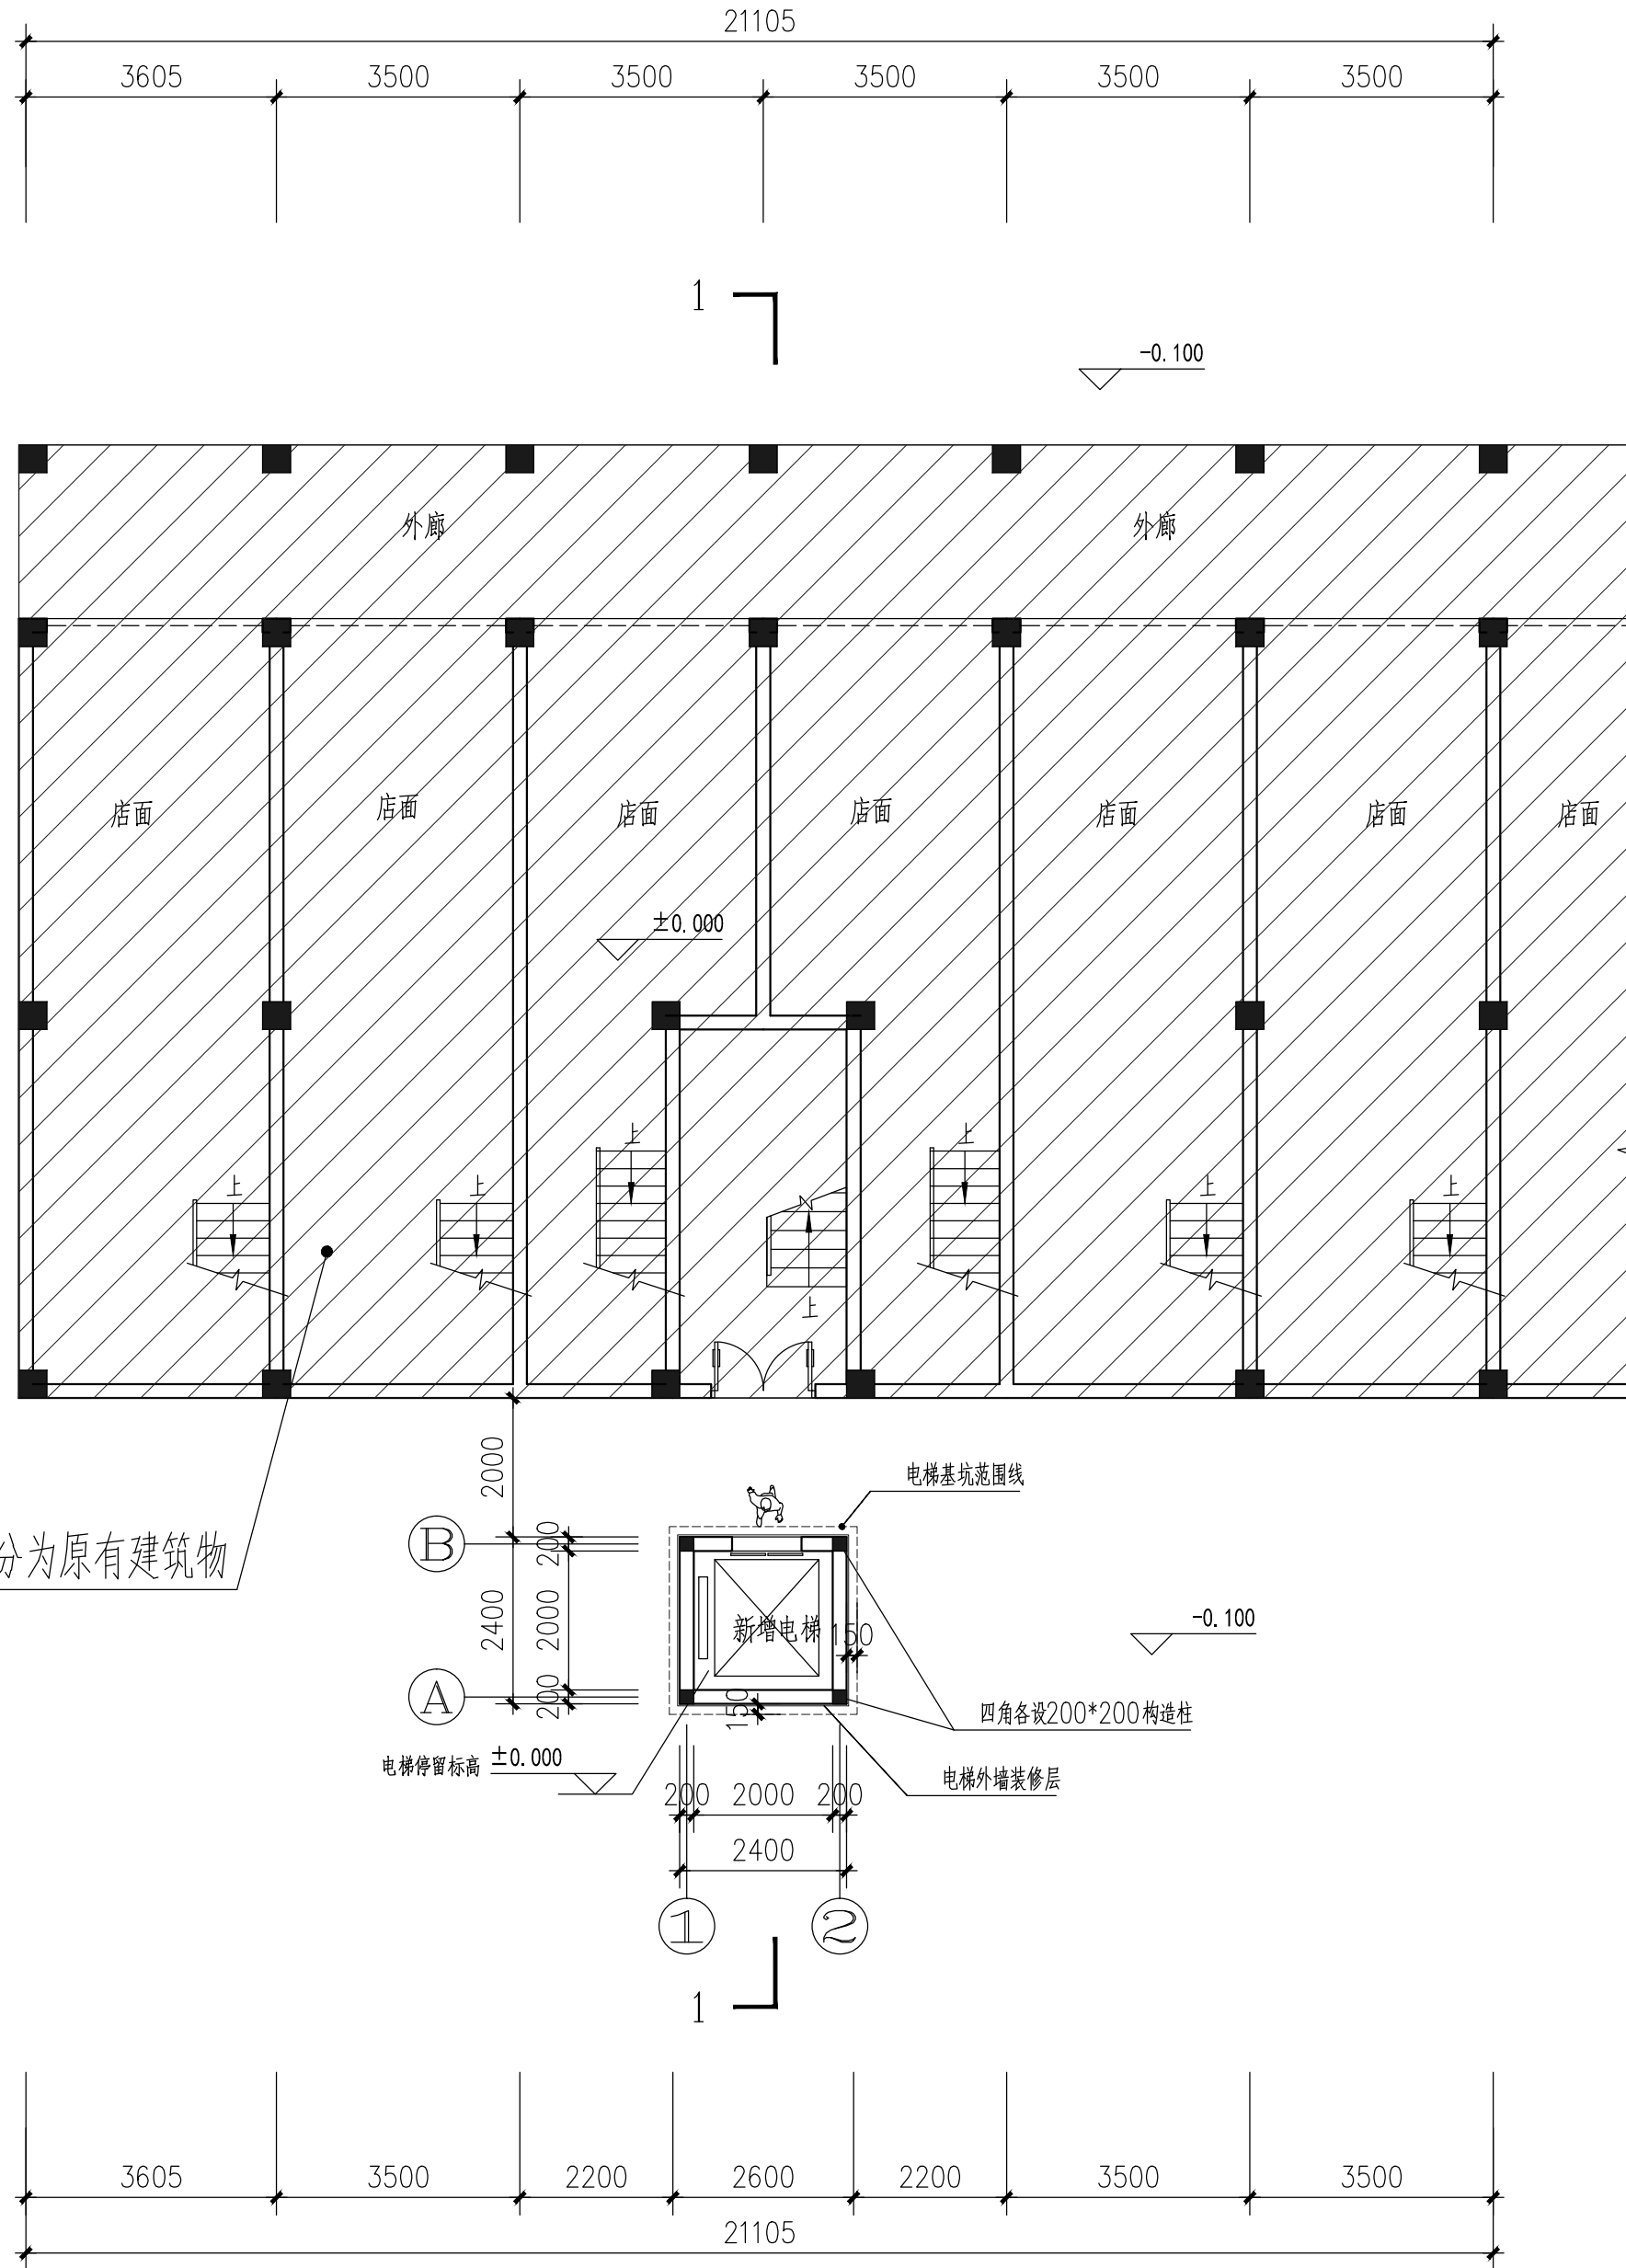

## 增设电梯后一层平面图 1:100

本层新增建筑面积: 6.06m² (含装修层面积)

本层新增计容面积: 6.06m² (含装修层面积)

新增建筑占地面积: 7.30m² (含装修层面积, 算至电梯基坑)

- 注: 1. 电梯停靠楼面标高位于每层楼层位置;  
2. 电梯层门的耐火完整性不应低于2.0小时;  
3. 电梯施工前应移除施工场面相关管线, 并做好相应防火措施;  
4. 电梯门口增设挡水设施, 门口下缘高出侯梯厅梯面15mm, 做斜坡面, 宽度同墙厚;  
5. 原建筑户门的耐火完整性不应低于1.0小时。

会 签 Joint Check up

|     |  |    |  |
|-----|--|----|--|
| 总图  |  | 暖通 |  |
| 规划  |  | 电气 |  |
| 建筑  |  | 园林 |  |
| 结构  |  | 种植 |  |
| 给排水 |  |    |  |

备 注 Notes

- \* 本图纸的版权, 属国昇设计有限责任公司所有。  
严禁用于本工程以外范围。  
\* 本图纸需手续齐全方可用于施工。

出图章



国昇设计有限责任公司

Guosheng Design Co., Ltd.

|                         |    |               |
|-------------------------|----|---------------|
| 建筑行业 (建筑工程)             | 甲级 | A161013216    |
| 市政行业 (道路工程)             | 甲级 | A161013216    |
| 风景园林工程                  | 甲级 | A161013216    |
| 环境工程 (水污染防治工程)          | 甲级 | A161013216    |
| 电力行业 (输电、变电、风力发电、新能源发电) | 乙级 | A261128659    |
| 化工石化医药行业 冶金行业 机械行业 农林行业 | 乙级 | A261128659    |
| 公路行业 (公路)               | 乙级 | A161013216    |
| 环境工程 照明工程 人防工程          | 乙级 | A261128659    |
| 水利行业                    | 丙级 | A261128659    |
| 城乡规划                    | 甲级 | 自设规甲字22610797 |
| 工程造价                    | 乙级 | 乙212061010386 |
| 工程监理                    | 乙级 | E261012501    |
| 工程勘察                    | 乙级 | 3261110145    |
| 工程咨询                    | 乙级 | H97TY (Y) 19  |
| 工程施工                    | 二級 | D261322700    |

签 署

|                    |     |     |
|--------------------|-----|-----|
| 项目负责人<br>Item Prin | 刘良贞 | 刘良贞 |
| 专业负责人<br>Chief     | 刘良贞 | 刘良贞 |
| 审 定<br>Approved    | 朴 敏 | 朴敏  |
| 审核<br>Examined     | 刘超琼 | 刘超琼 |
| 校对<br>Checked      | 陈卫国 | 陈卫国 |
| 设计<br>Designed     | 王建设 | 王建设 |

建设单位

南安长安小区东5幢4梯全体业主

工程名称

南安长安小区东5幢4梯增设电梯

图纸名称

增设电梯后一层平面图

|                 |       |                 |          |
|-----------------|-------|-----------------|----------|
| 工程号<br>Pjt. No. |       | 图 号<br>Dwg. No. | 07       |
| 专 业<br>Dept.    | 建 筑   | 阶 段<br>Stage    | 方案图      |
| 比 例<br>Scale    | 1:100 | 日 期<br>Date     | 2025. 04 |
| 版 次<br>Ver.     |       | 备 注<br>Remark   |          |