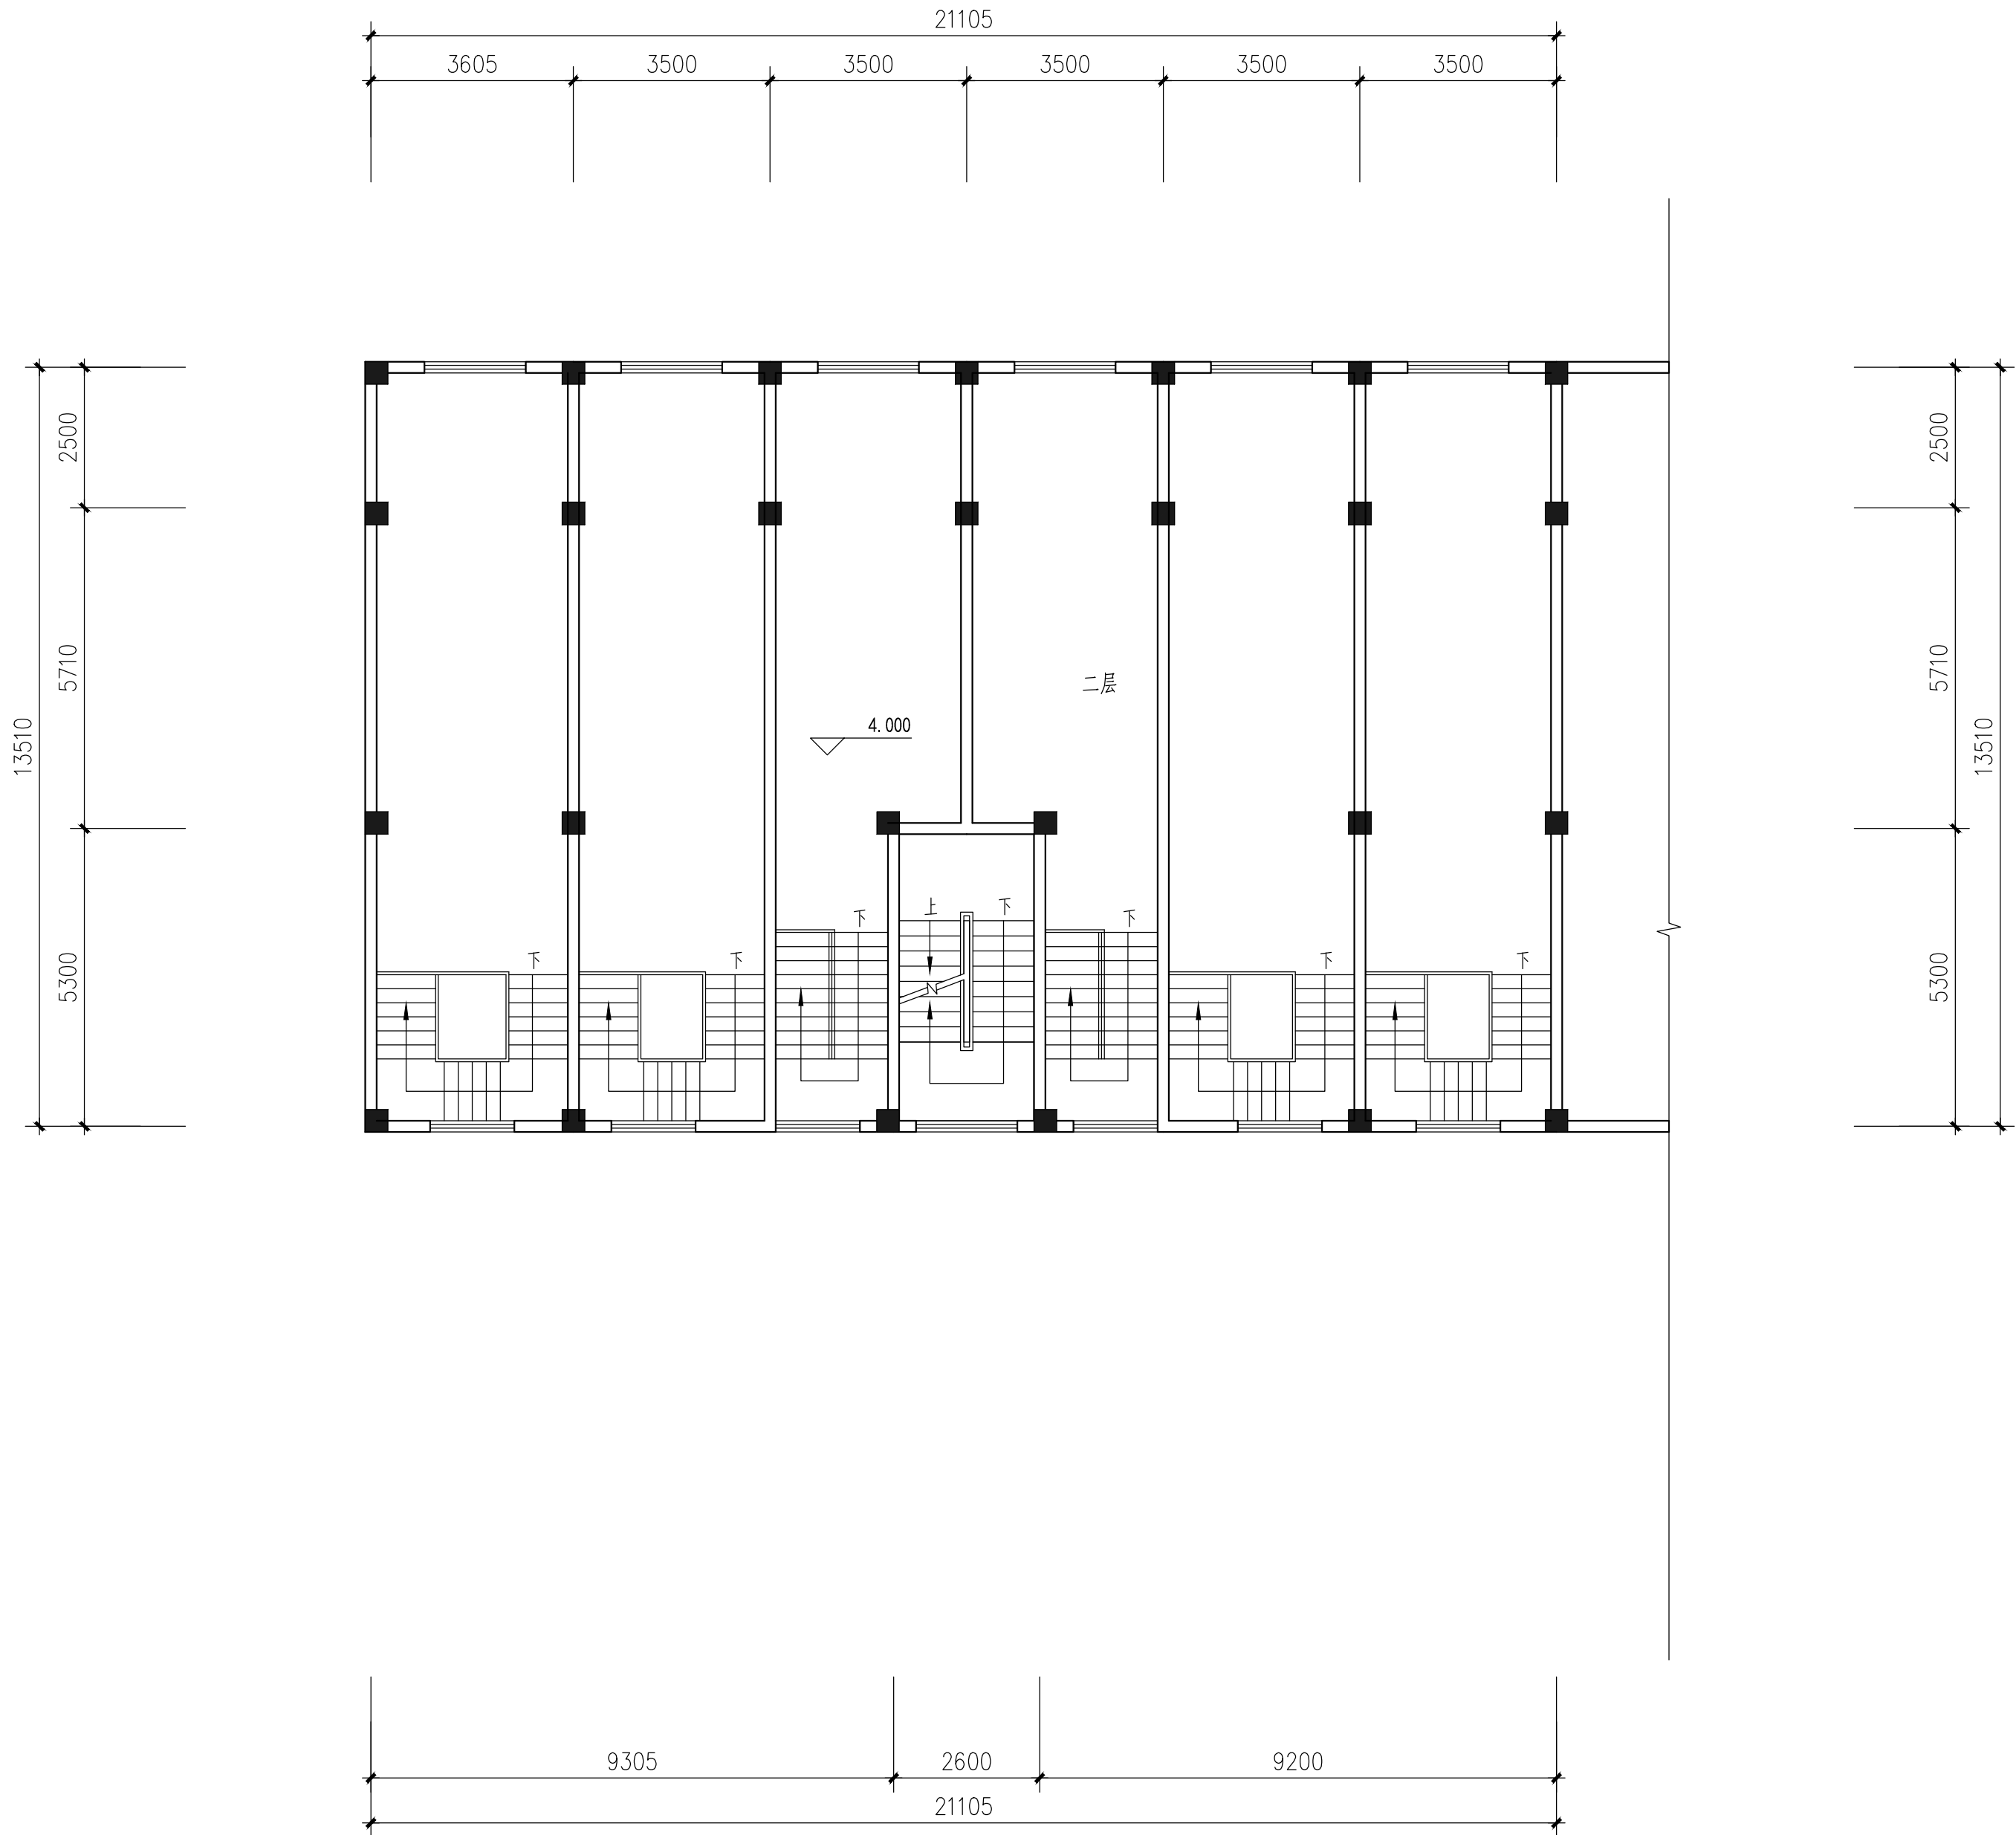




增设电梯前二层平面图 1:100

■ 会 签 Joint Check up

总图		暖通	
规划		电气	
建筑		园林	
结构		种植	
给排水			

■ 备 注 Notes

* 本图纸的版权,属国昇设计有限责任公司所有。
严禁用于本工程以外范围。
* 本图纸需手续齐全方可用于施工。

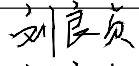
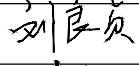
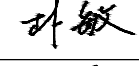
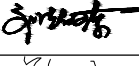
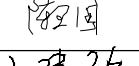
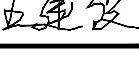
■ 出图章



国昇设计有限责任公司
Guosheng Design Co., Ltd.

建筑行业（建筑工程）	甲级	A161013216
市政行业（道路工程）	甲级	A161013216
风景园林工程	甲级	A161013216
环境工程（水污染防治工程）	甲级	A161013216
电力行业（输电、变电、风力发电、新能源发电）	乙级	A261128659
化工石化医药行业 冶金行业 机械行业 农林行业	乙级	A261128659
公路行业（公路）	乙级	A161013216
环境工程 照明工程 人防工程	乙级	A261128659
水利行业	丙级	A261128659
城乡规划 甲级 自设规甲字22610797	工程勘察 乙级	B261110145
工程造价 乙级 乙212061010386	工程咨询 乙级	H97TY(Y) 19
工程监理 乙级 E261012501	工程施工 二級	D261322700

■ 签 署

项目负责人 Item Prin	刘良贞	
专业负责人 Chief	刘良贞	
审 定 Approved	朴 敏	
审核 Examined	刘超琼	
校对 Checked	陈卫国	
设计 Designed	王建设	

■ 建设单位

南安长安小区东5幢4梯全体业主

■ 工程名称

南安长安小区东5幢4梯增设电梯

■ 图纸名称

增设电梯前二层平面图

工程号 Pjt. No.		图 号 Dwg. No.	08
专 业 Dept.	建 筑	阶 段 Stage	方案图
比 例 Scale	1:100	日 期 Date	2025. 04
版 次 Ver.		备 注 Remark	