
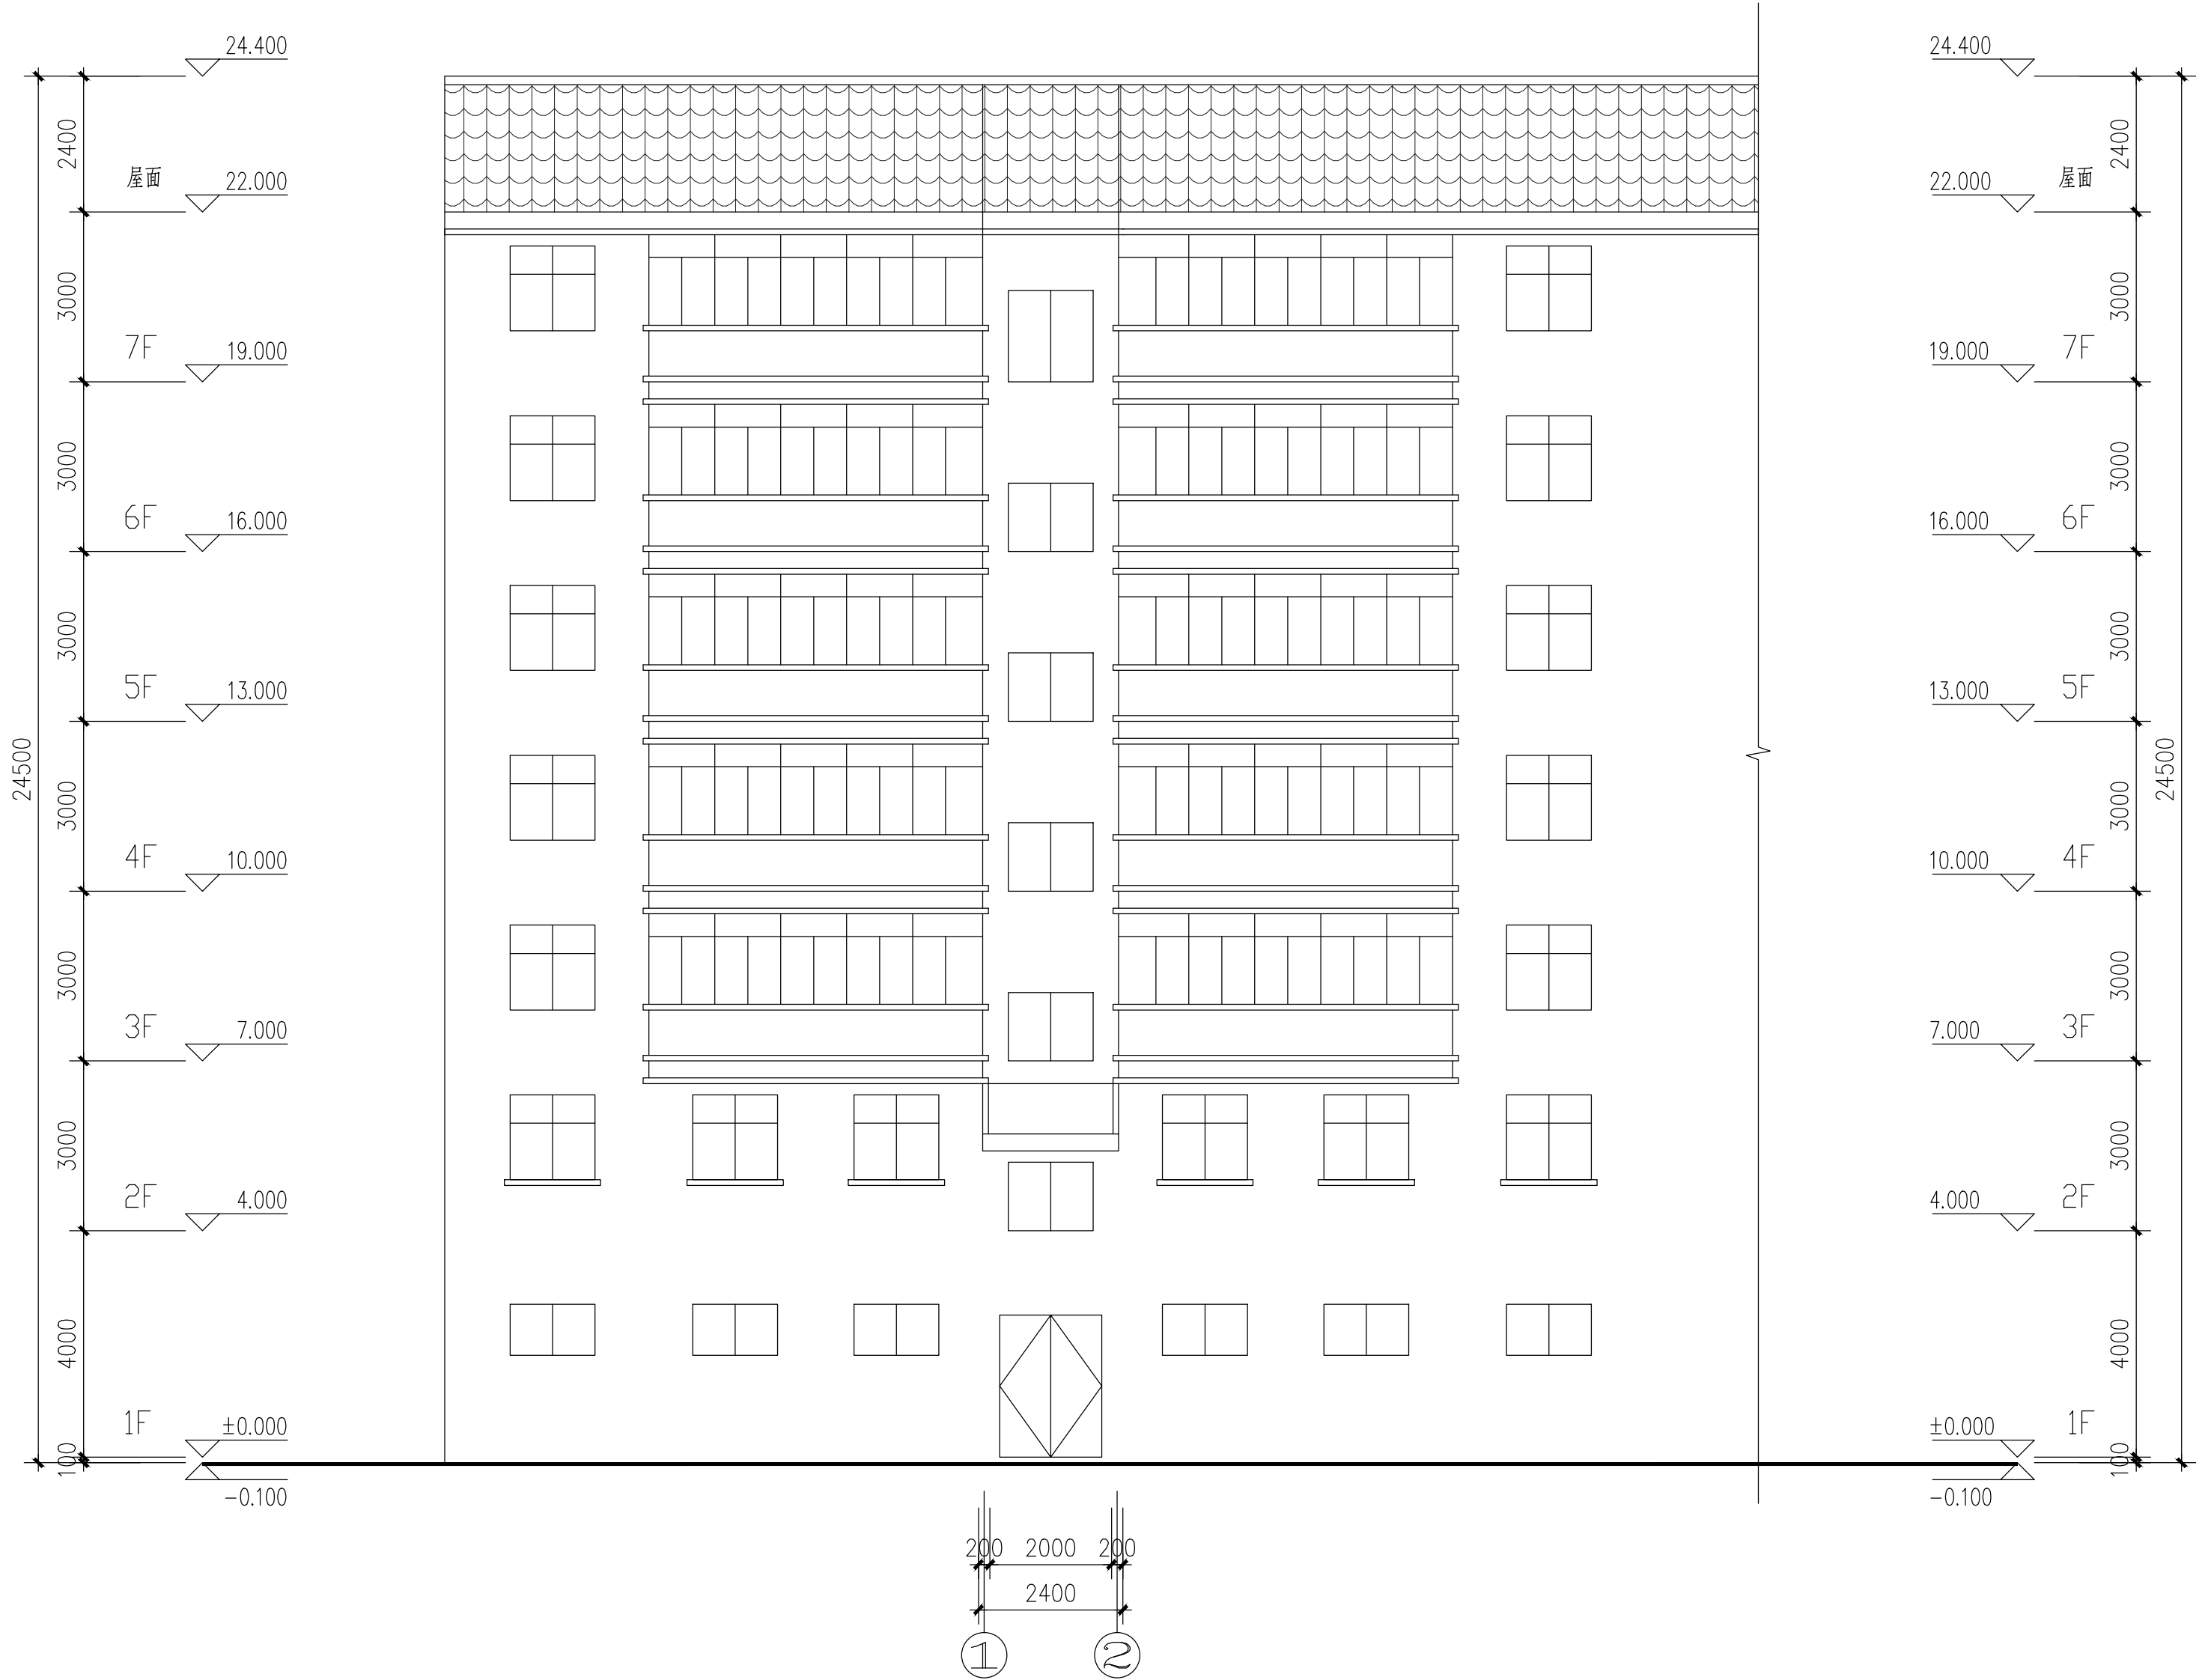
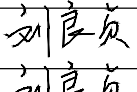
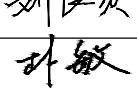
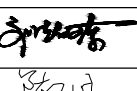
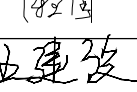
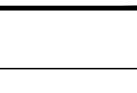


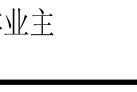

增设电梯前1-2轴立面图 1:100

会 签 Joint Check up			
总图		暖通	
规划		电气	
建筑		园林	
结构		种植	
给排水			
■ 备 注 Notes			
* 本图纸的版权,属国昇设计有限责任公司所有. 严禁用于本工程以外范围.			
* 本图纸需手续齐全方可用于施工.			
■ 出图章			
 国昇设计有限责任公司 Guosheng Design Co., Ltd. 建筑行业（建筑工程） 市政行业（道路工程） 风景园林工程 环境工程（水污染防治工程） 电力行业（输电、变电、风力发电、新能源发电） 化工石化医药行业 冶金行业 机械行业 农林行业 公路行业（公路） 环境工程 照明工程 人防工程 水利行业 城乡规划 工程造价 工程监理 甲级 A161013216 甲级 A161013216 甲级 A161013216 甲级 A161013216 乙级 A261128659 乙级 A261128659 乙级 A161013216 乙级 A261128659 丙级 A261128659 甲级 自设规甲字22610797 乙级 乙212061010386 乙级 E261012501 工程勘察 乙级 B261110145 工程咨询 乙级 H87TY(Y)19 工程施工 二级 D261322700			
■ 签 署			
项目负责人 Item Prin	刘良贞		
专业负责人 Chief	刘良贞		
审 定 Approved	朴 敏		
审核 Examined	刘超琼		
校对 Checked	陈卫国		
设计 Designed	王建设		
■ 建设单位			
南安长安小区东5幢4梯全体业主			
■ 工程名称			
南安长安小区东5幢4梯增设电梯			
■ 图纸名称			
增设电梯前1-2轴立面图			
工程号 Pjt. No.		图 号 Dwg. No.	14
专 业 Dept.	建 筑	阶 段 Stage	方案图
比 例 Scale	1:100	日 期 Date	2025. 04
版 次 Ver.		备 注 Remark	