

暖通	强电	弱电	
HVAC	Electricity	ELV	
建筑	结构	给排水	
Architecture	Structure	Plumbing	
会签	Confirmed by		

2024年09月数字化制图。
2000国家大地坐标系，中央子午线117°
1985国家高程基准，等高距为1米。

加装电梯前总平面图 1:500

加装电梯前总平面图例

	用地红线		本次加装电梯的建筑物
	小区内部道路		室外场地或道路高程
	主出入口		室内零点高程
	消防应急出入口		原有绿化
	地下车库出入口		加装电梯与通道改造占用绿化部分

注：已建大露台屋顶绿化面积为534.26平方米，因加装电梯与通道改造占用绿化18.60平方米

备注
COMMENTS



设计单位
DESIGN
INSTITUTE

广州博厦建筑设计研究院有限公司
GUANGZHOU BOSHA ARCHITECTURAL DESIGN
INSTITUTE CO., LTD.

证书
CERTIFICATE
建筑工程设计甲级；
给水、排水、桥梁、道路、园林、人防工程设计乙级
证书编号：A244007828
城乡规划编制甲级资质证书编号：
自资规甲字21440265

建设单位 Client	新华花苑二期A幢第4单元全体业主	
工程名称 Project Name	南安市新华花苑二期A幢第4单元 —增设电梯项目	
子项名称 Sub-Project		
工程编号 Project No.		子项编号 Sub-Project No.
审定 Approved by	张婕	张婕
审核 Verified by	张婕	张婕
项目负责人 Project manager	辛乐	辛乐
专业负责人 Profession manager	辛乐	辛乐
校对 Checked by	辛乐	辛乐
设计 Designer	高廷云	高廷云


中华人民共和国一级注册建筑师

姓名：辛乐
专业：建筑
注册号：4400782-010
有效期至：2025年12月
日期：2024.12


注册执业专用章 | Stamp of Registration


广东省建设工程勘察设计出图专用章

单位名称：广州博厦建筑设计研究院有限公司
业务范围：建筑行业(建筑工程)甲级
资质证书编号：144066561
有效期至：2030年05月12日

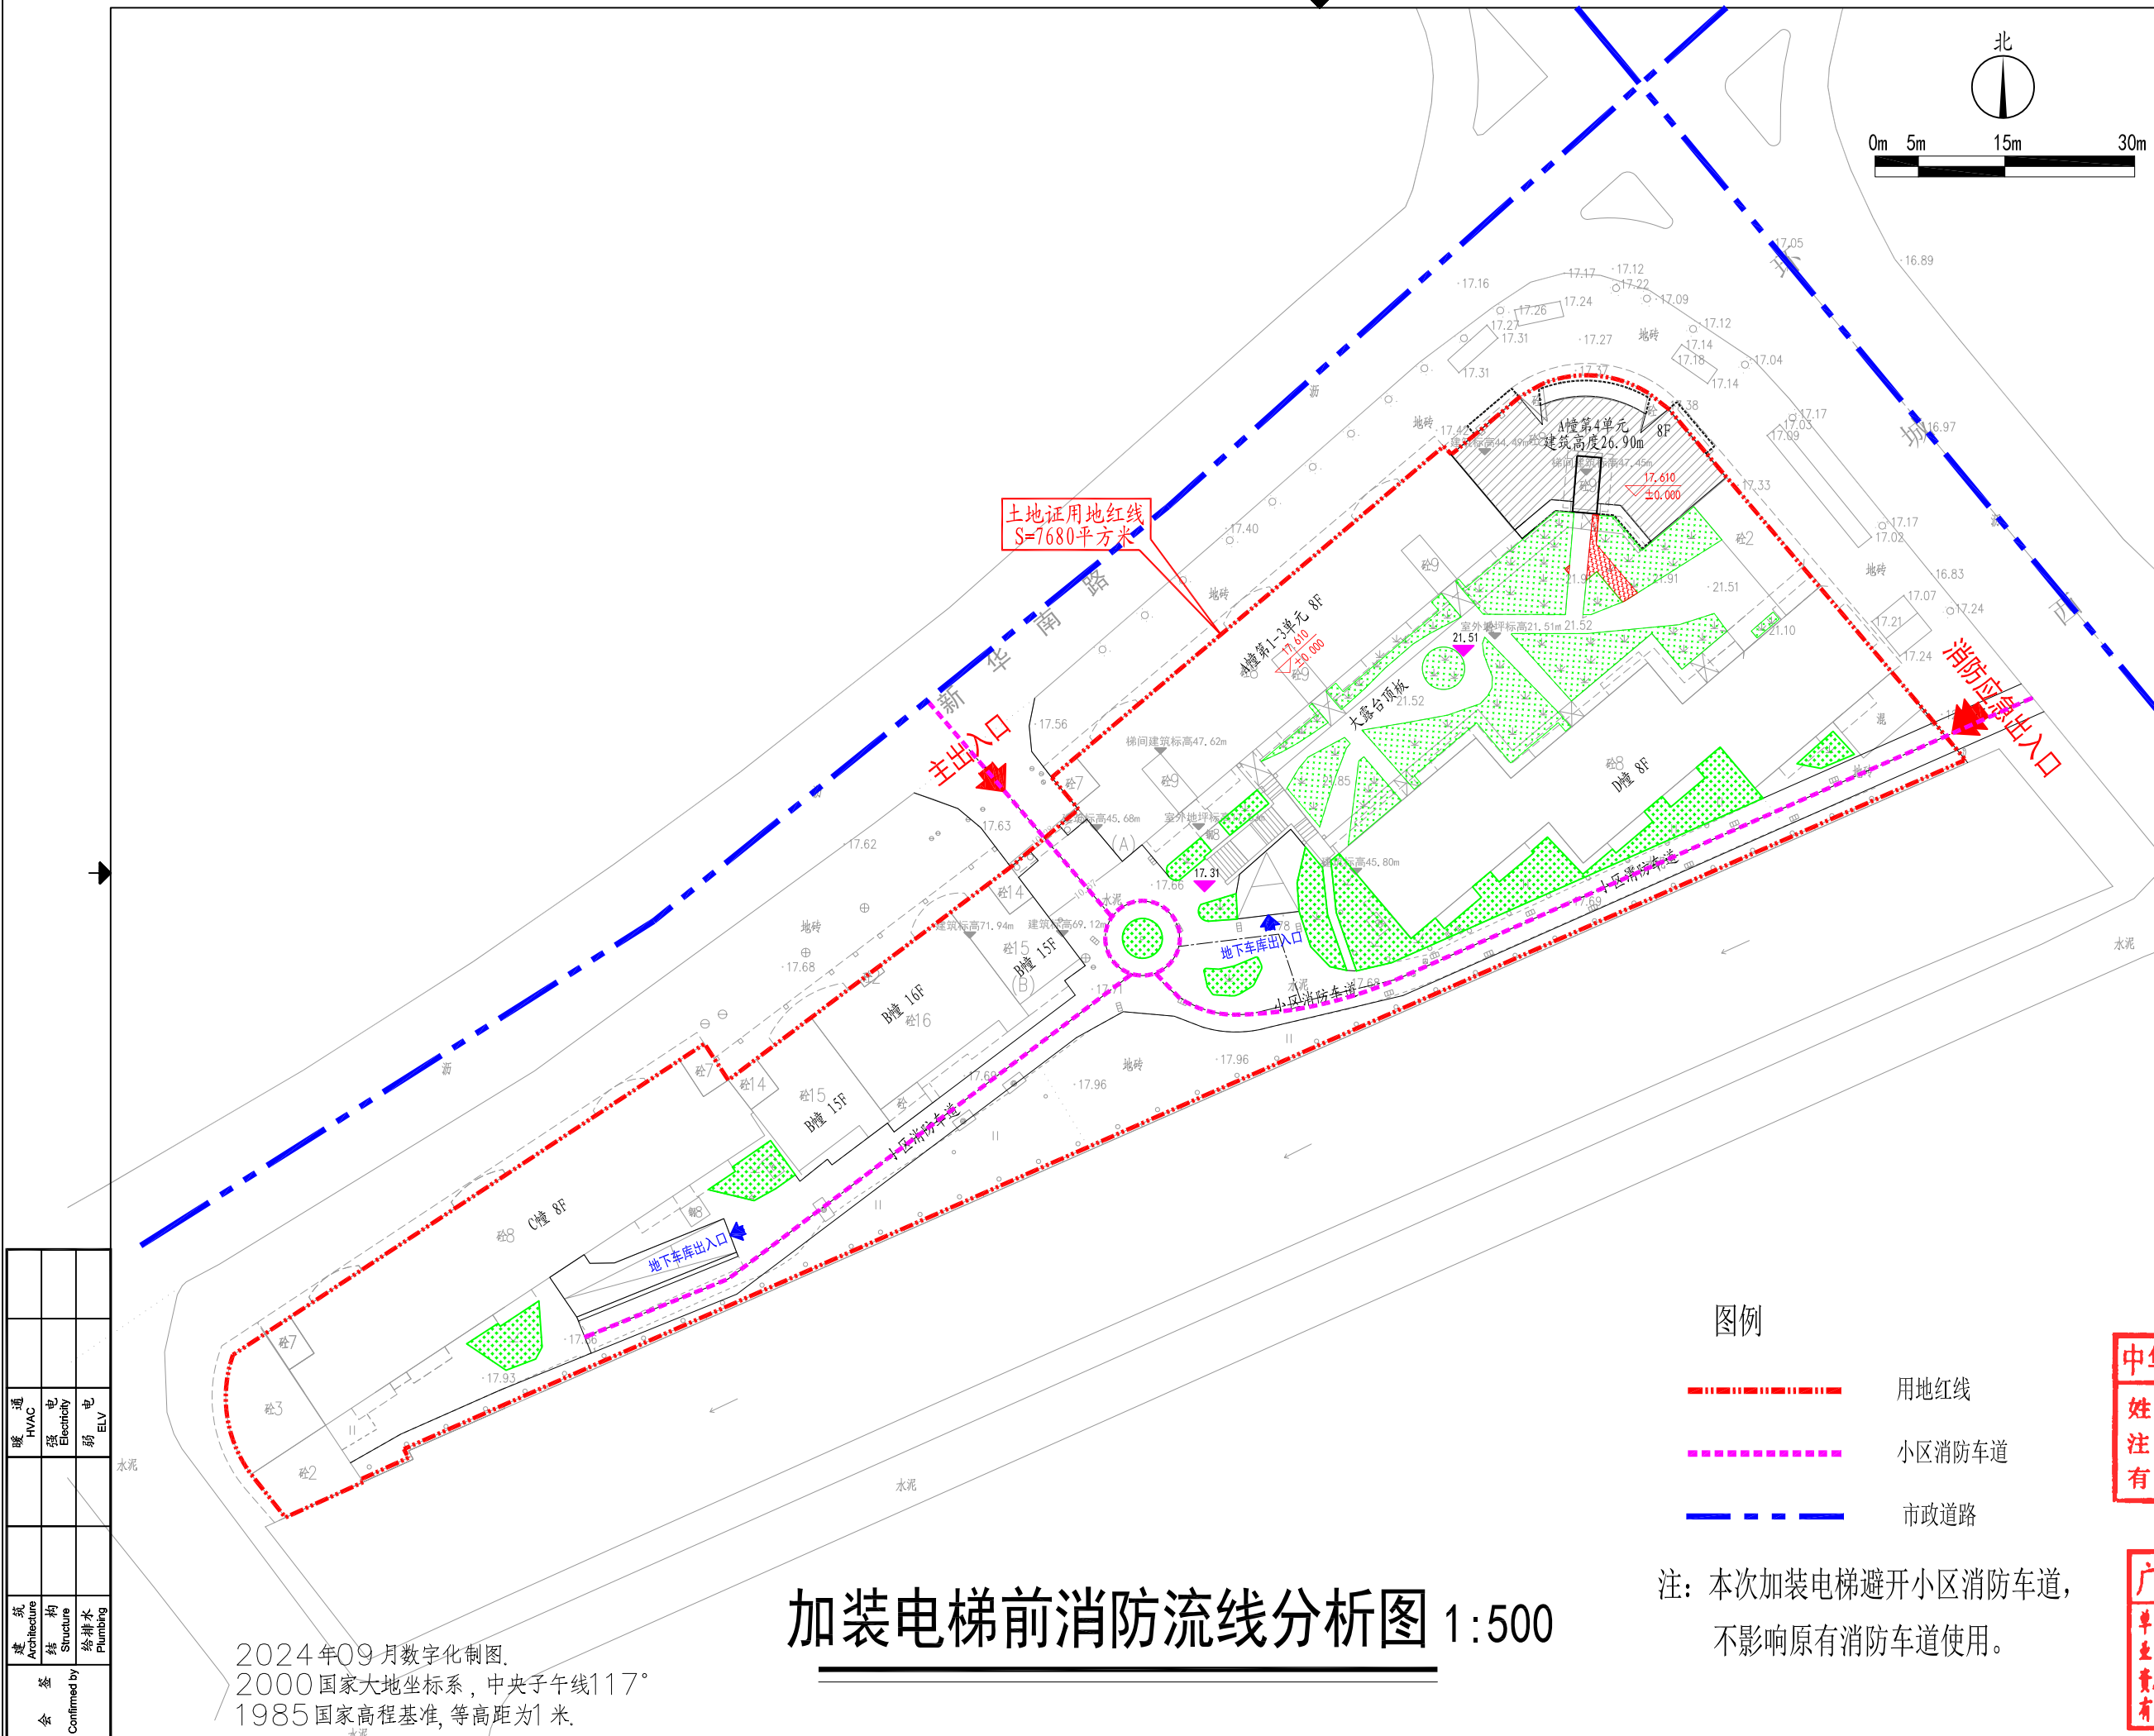

备注 COMMENTS			
博厦建筑设计研究院有限公司			
设计单位 DESIGN INSTITUTE 广州博厦建筑设计研究院有限公司 GUANGZHOU BOSHA ARCHITECTURAL DESIGN INSTITUTE CO., LTD.			
证书 CERTIFICATE 建筑工程设计甲级; 给水、排水、桥梁、道路、园林、人防工程设计乙级 证书编号: A244007828 城乡规划编制甲级资质证书编号: 自资规甲字21440265			
建设单位 Client	新华花苑二期A幢第4单元全体业主		
工程名称 Project Name	南安市新华花苑二期A幢第4单元 —增设电梯项目		
子项名称 Sub-Project			
工程编号 Project No.		子项编号 Sub-Project No.	
审定 Approved by	张婕	张婕	
审核 Verified by	张婕	张婕	
项目负责人 Project manager	辛乐	辛乐	
专业负责人 Profession manager	辛乐	辛乐	
校对 Checked by	辛乐	辛乐	
设计 Designer	高廷云	高廷云	
中华人民共和国一级注册建筑师			
专业 Discipline	辛乐	阶段 Stage	方案
名称 Name	辛乐	图号 Drawing No.	辛乐
册号 Registration No.	4400782-010	日期 Date	2024.12
比例 Scale	1:2025年12月	日期 Date	2024.12
有效期至 Valid Until	2025年12月		
注册执业专用章 / Stamp of Registration			
广东省建设工程勘察设计出图专用章			
名称: 广州博厦建筑设计研究院有限公司 范围: 建筑行业(建筑工程)甲级 资质证书编号: A144065561 有效期至: 2030年05月12日			

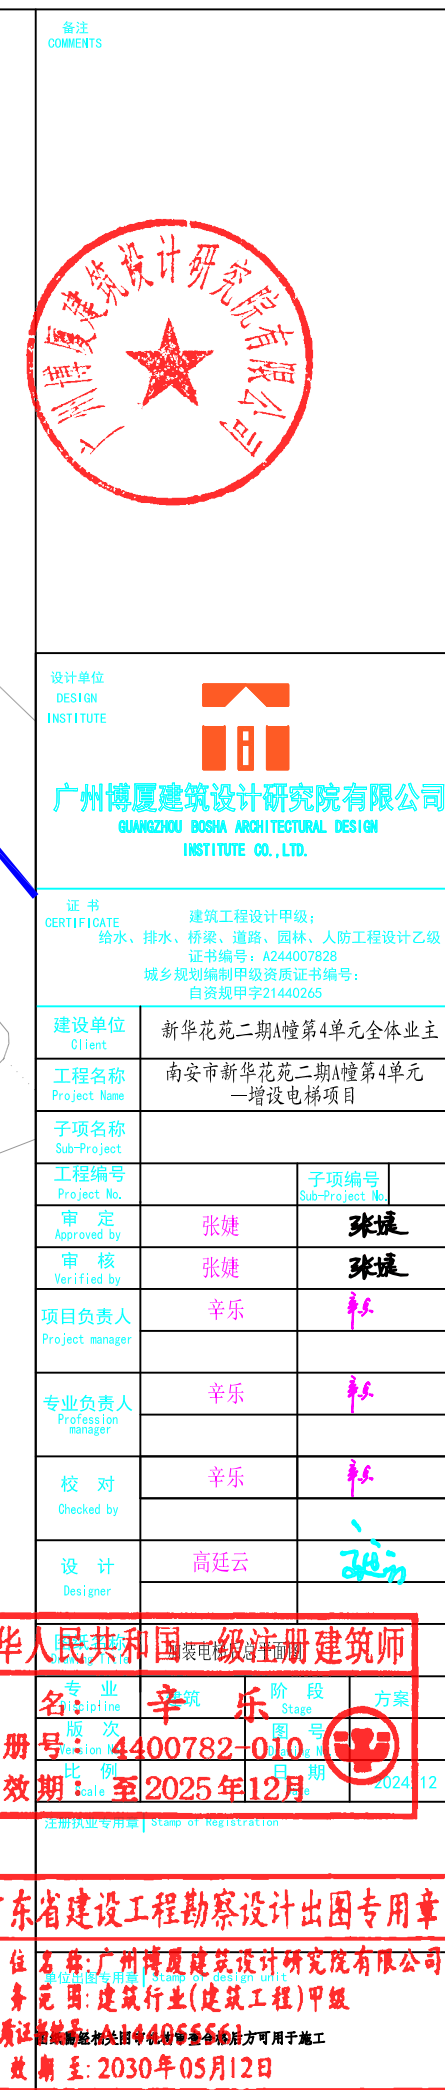

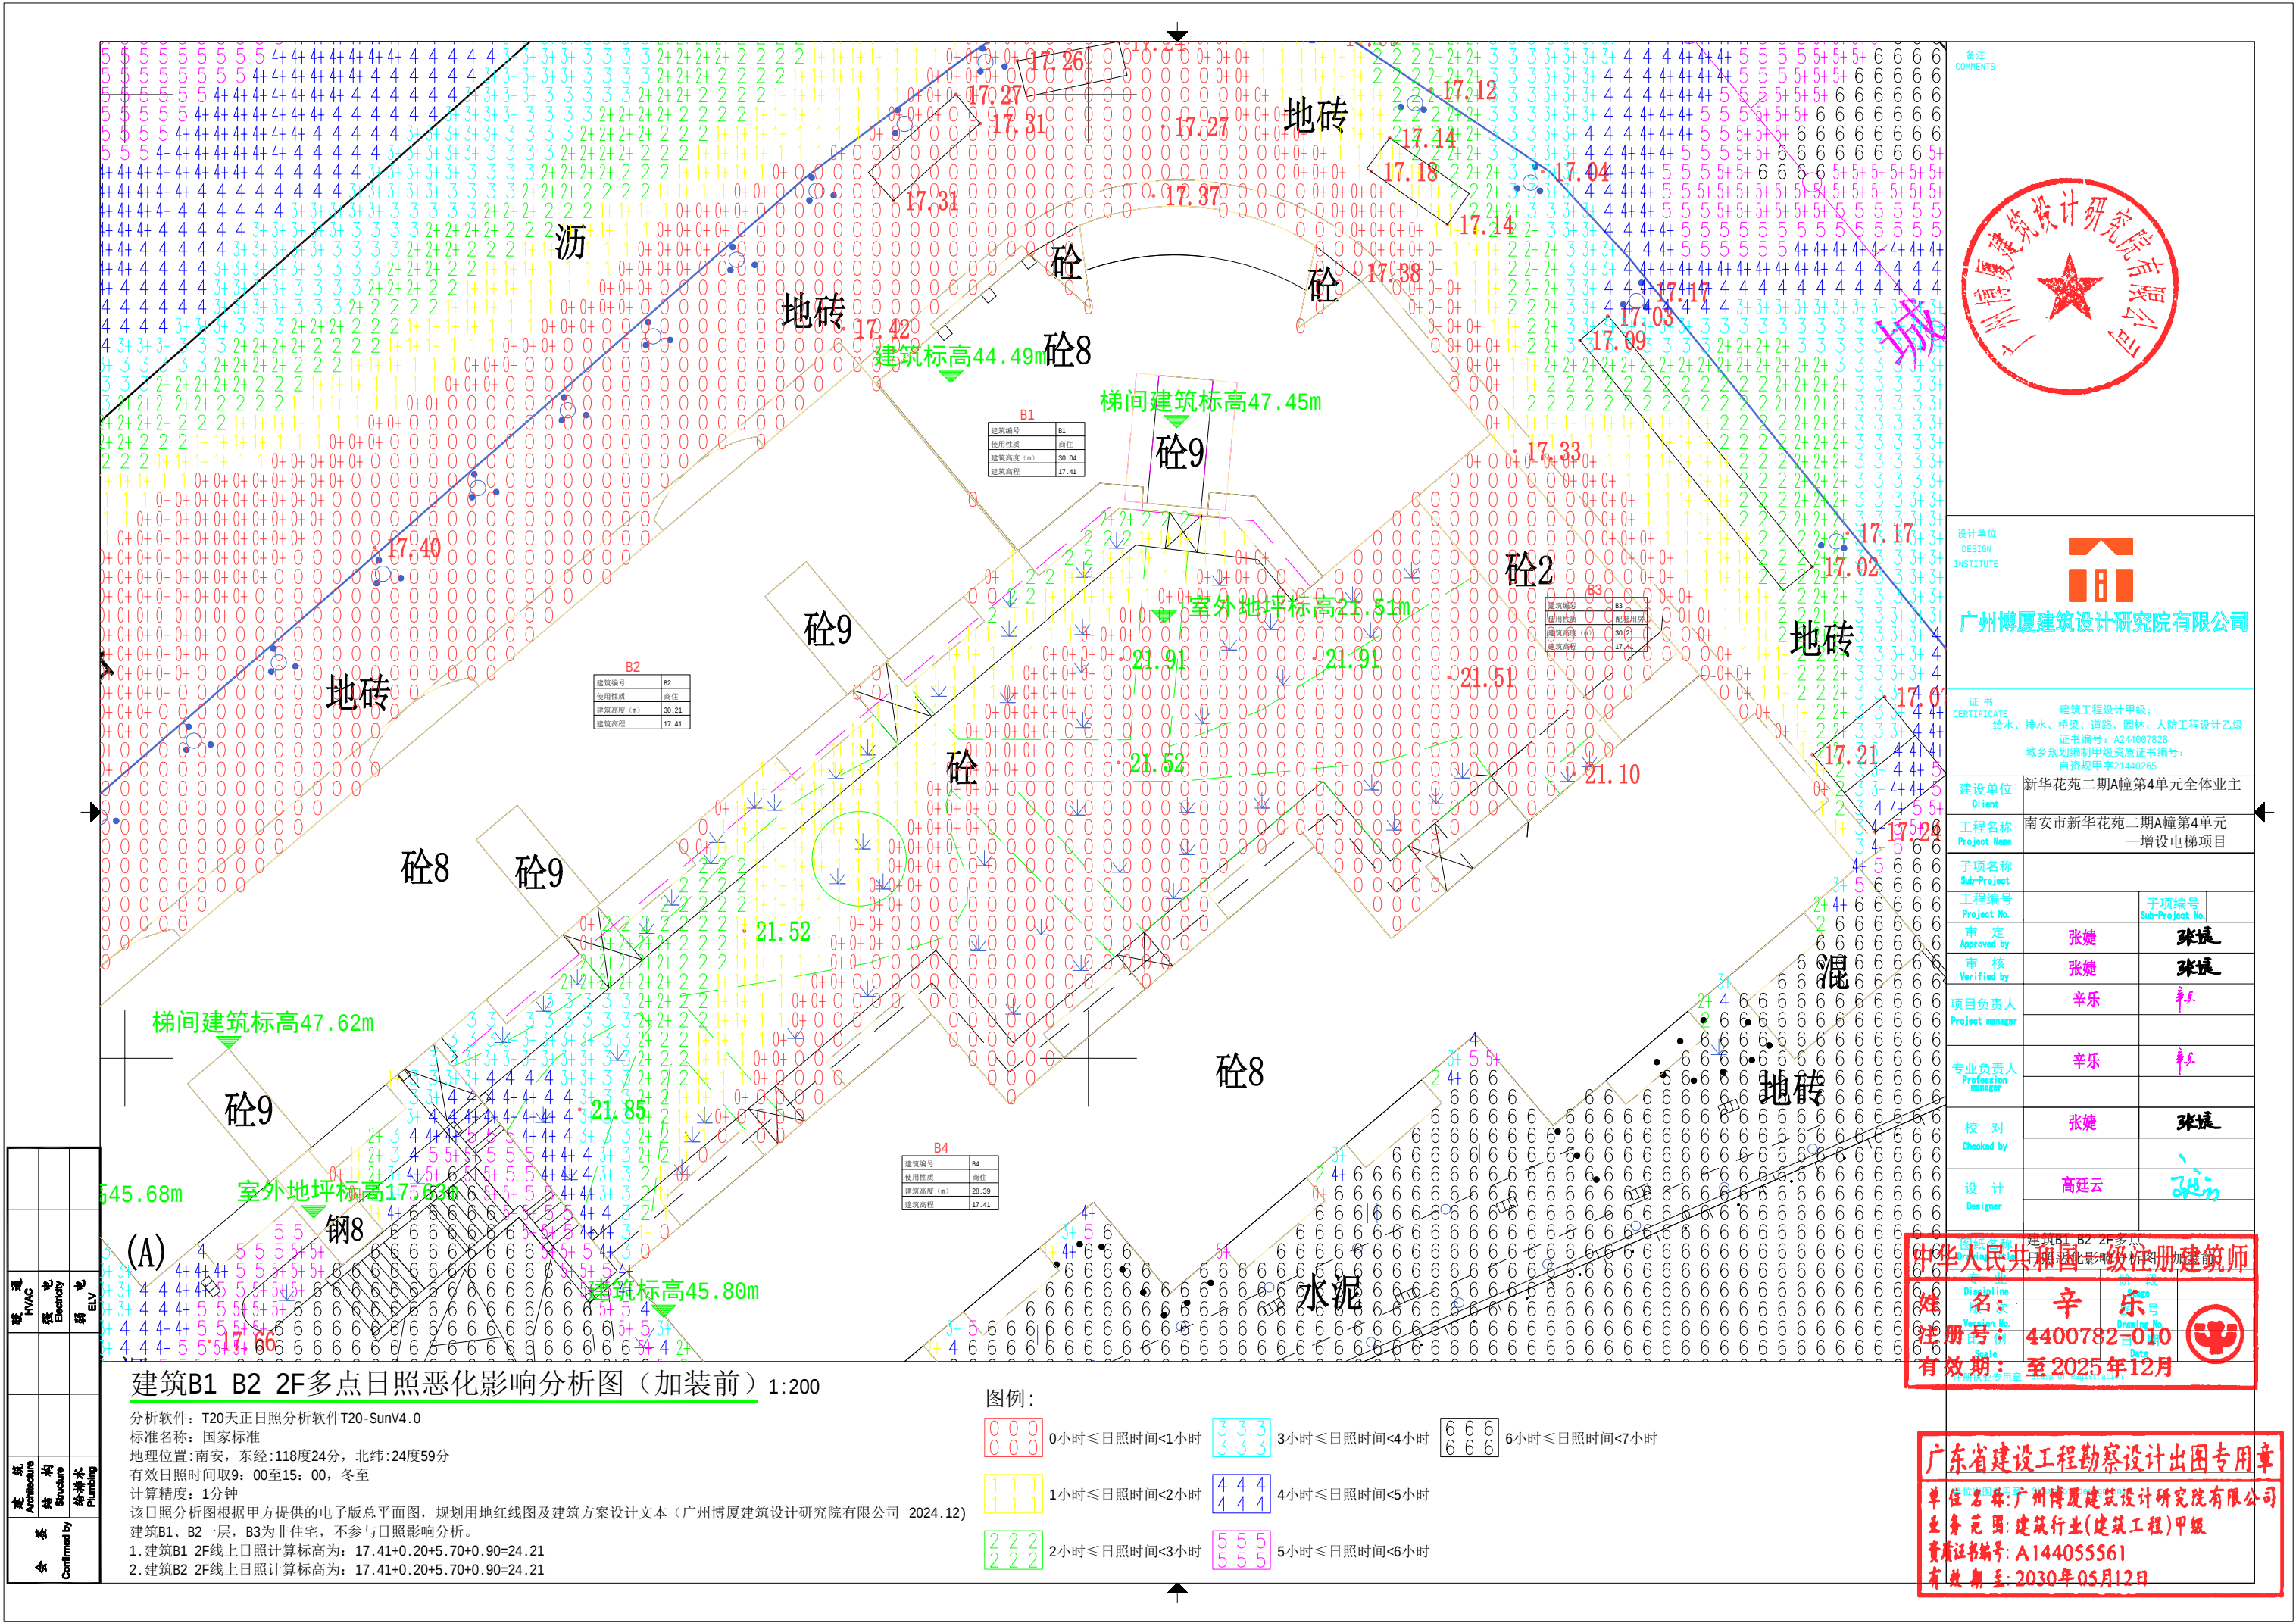

设计单位
DESIGN
INSTITUTE

广州博厦建筑设计研究院有限公司

证书
CERTIFICATE
建筑工程设计甲级;
给水、排水、桥梁、道路、园林、人防工程设计乙级
证书编号: A244007828
城乡规划编制甲级资质证书编号:
自资质甲字21440265

建设单位
Client
新华花苑二期A幢第4单元全体业主

工程名称
Project Name
南宁市新华花苑二期A幢第4单元
一增设电梯项目

子项名称
Sub-Project
工程编号
Project No.
子项编号
Sub-Project No.


审定
Approved by
张婕
审核
Verified by
张婕
项目负责人
Project manager
辛乐

专业负责人
Profession manager
辛乐

校对
Checked by
张婕
设计
Designer
高廷云

中华人民共和国一级注册建筑师
姓名: 辛乐
注册号: 4400782-010
有效期至: 2025年12月

广东省建设工程勘察设计出图专用章
单位名称: 广州博厦建筑设计研究院有限公司
业务范围: 建筑行业(建筑工程)甲级
资质证书编号: A144055561
有效期至: 2030年05月12日

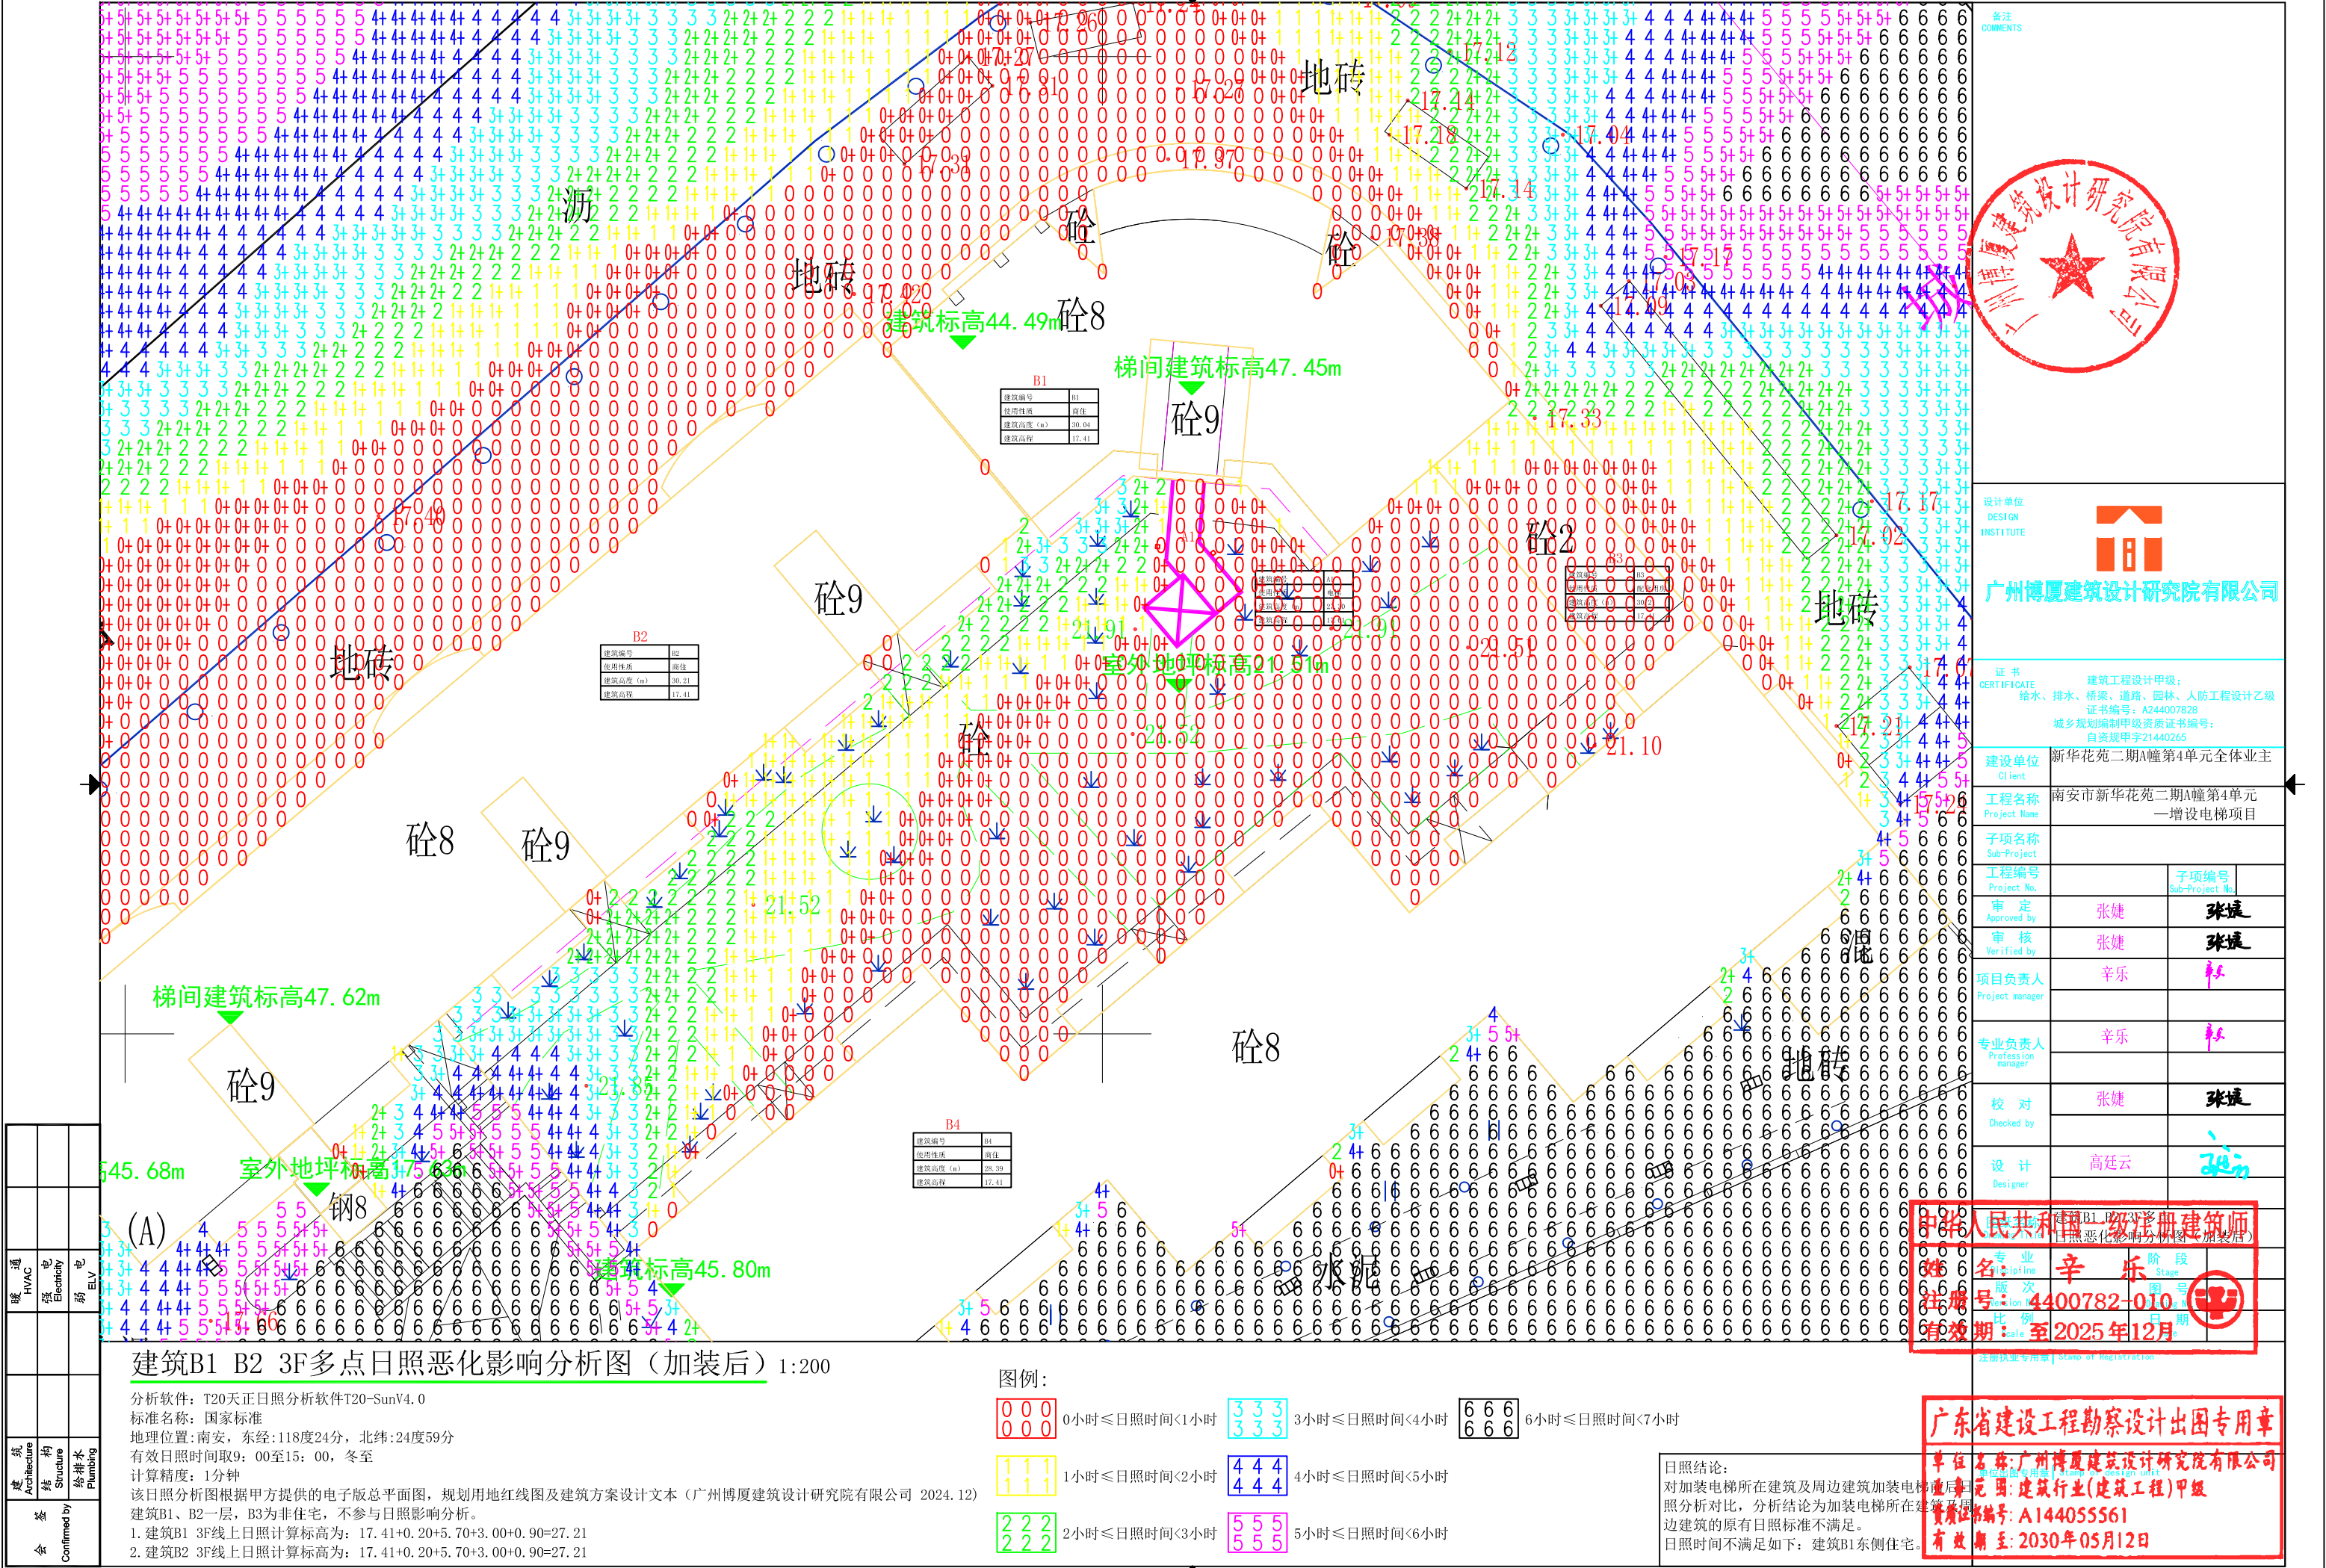

设计单位
DESIGN
INSTITUTE
广州博厦建筑设计研究院有限公司

证书
CERTIFICATE
建筑工程设计甲级;
给水、排水、桥梁、道路、园林、人防工程设计乙级
证书编号: A244007828
城乡规划编制甲级资质证书编号:
自资规甲字21440265

建设单位
Client
新华花苑二期A幢第4单元全体业主

工程名称
Project Name
南安市新华花苑二期A幢第4单元
—增设电梯项目

子项名称
Sub-Project

工程编号
Project No.
子项编号
Sub-Project No.

审定
Approved by
张婕
张婕

审核
Verified by
张婕
张婕

项目负责人
Project manager
辛乐
辛


专业负责人
Profession manager
辛乐
辛

校对
Checked by
张婕
张婕

设计
Designer
高廷云
高

中华人民共和国一级注册建筑师
姓名: 辛乐
注册号: 4400782-010
有效期: 至2025年12月

广东省建设工程勘察设计出图专用章
单位名称: 广州博厦建筑设计研究院有限公司
业务范围: 建筑行业(建筑工程)甲级
资质证书编号: A144055561
有效期至: 2030年05月12日

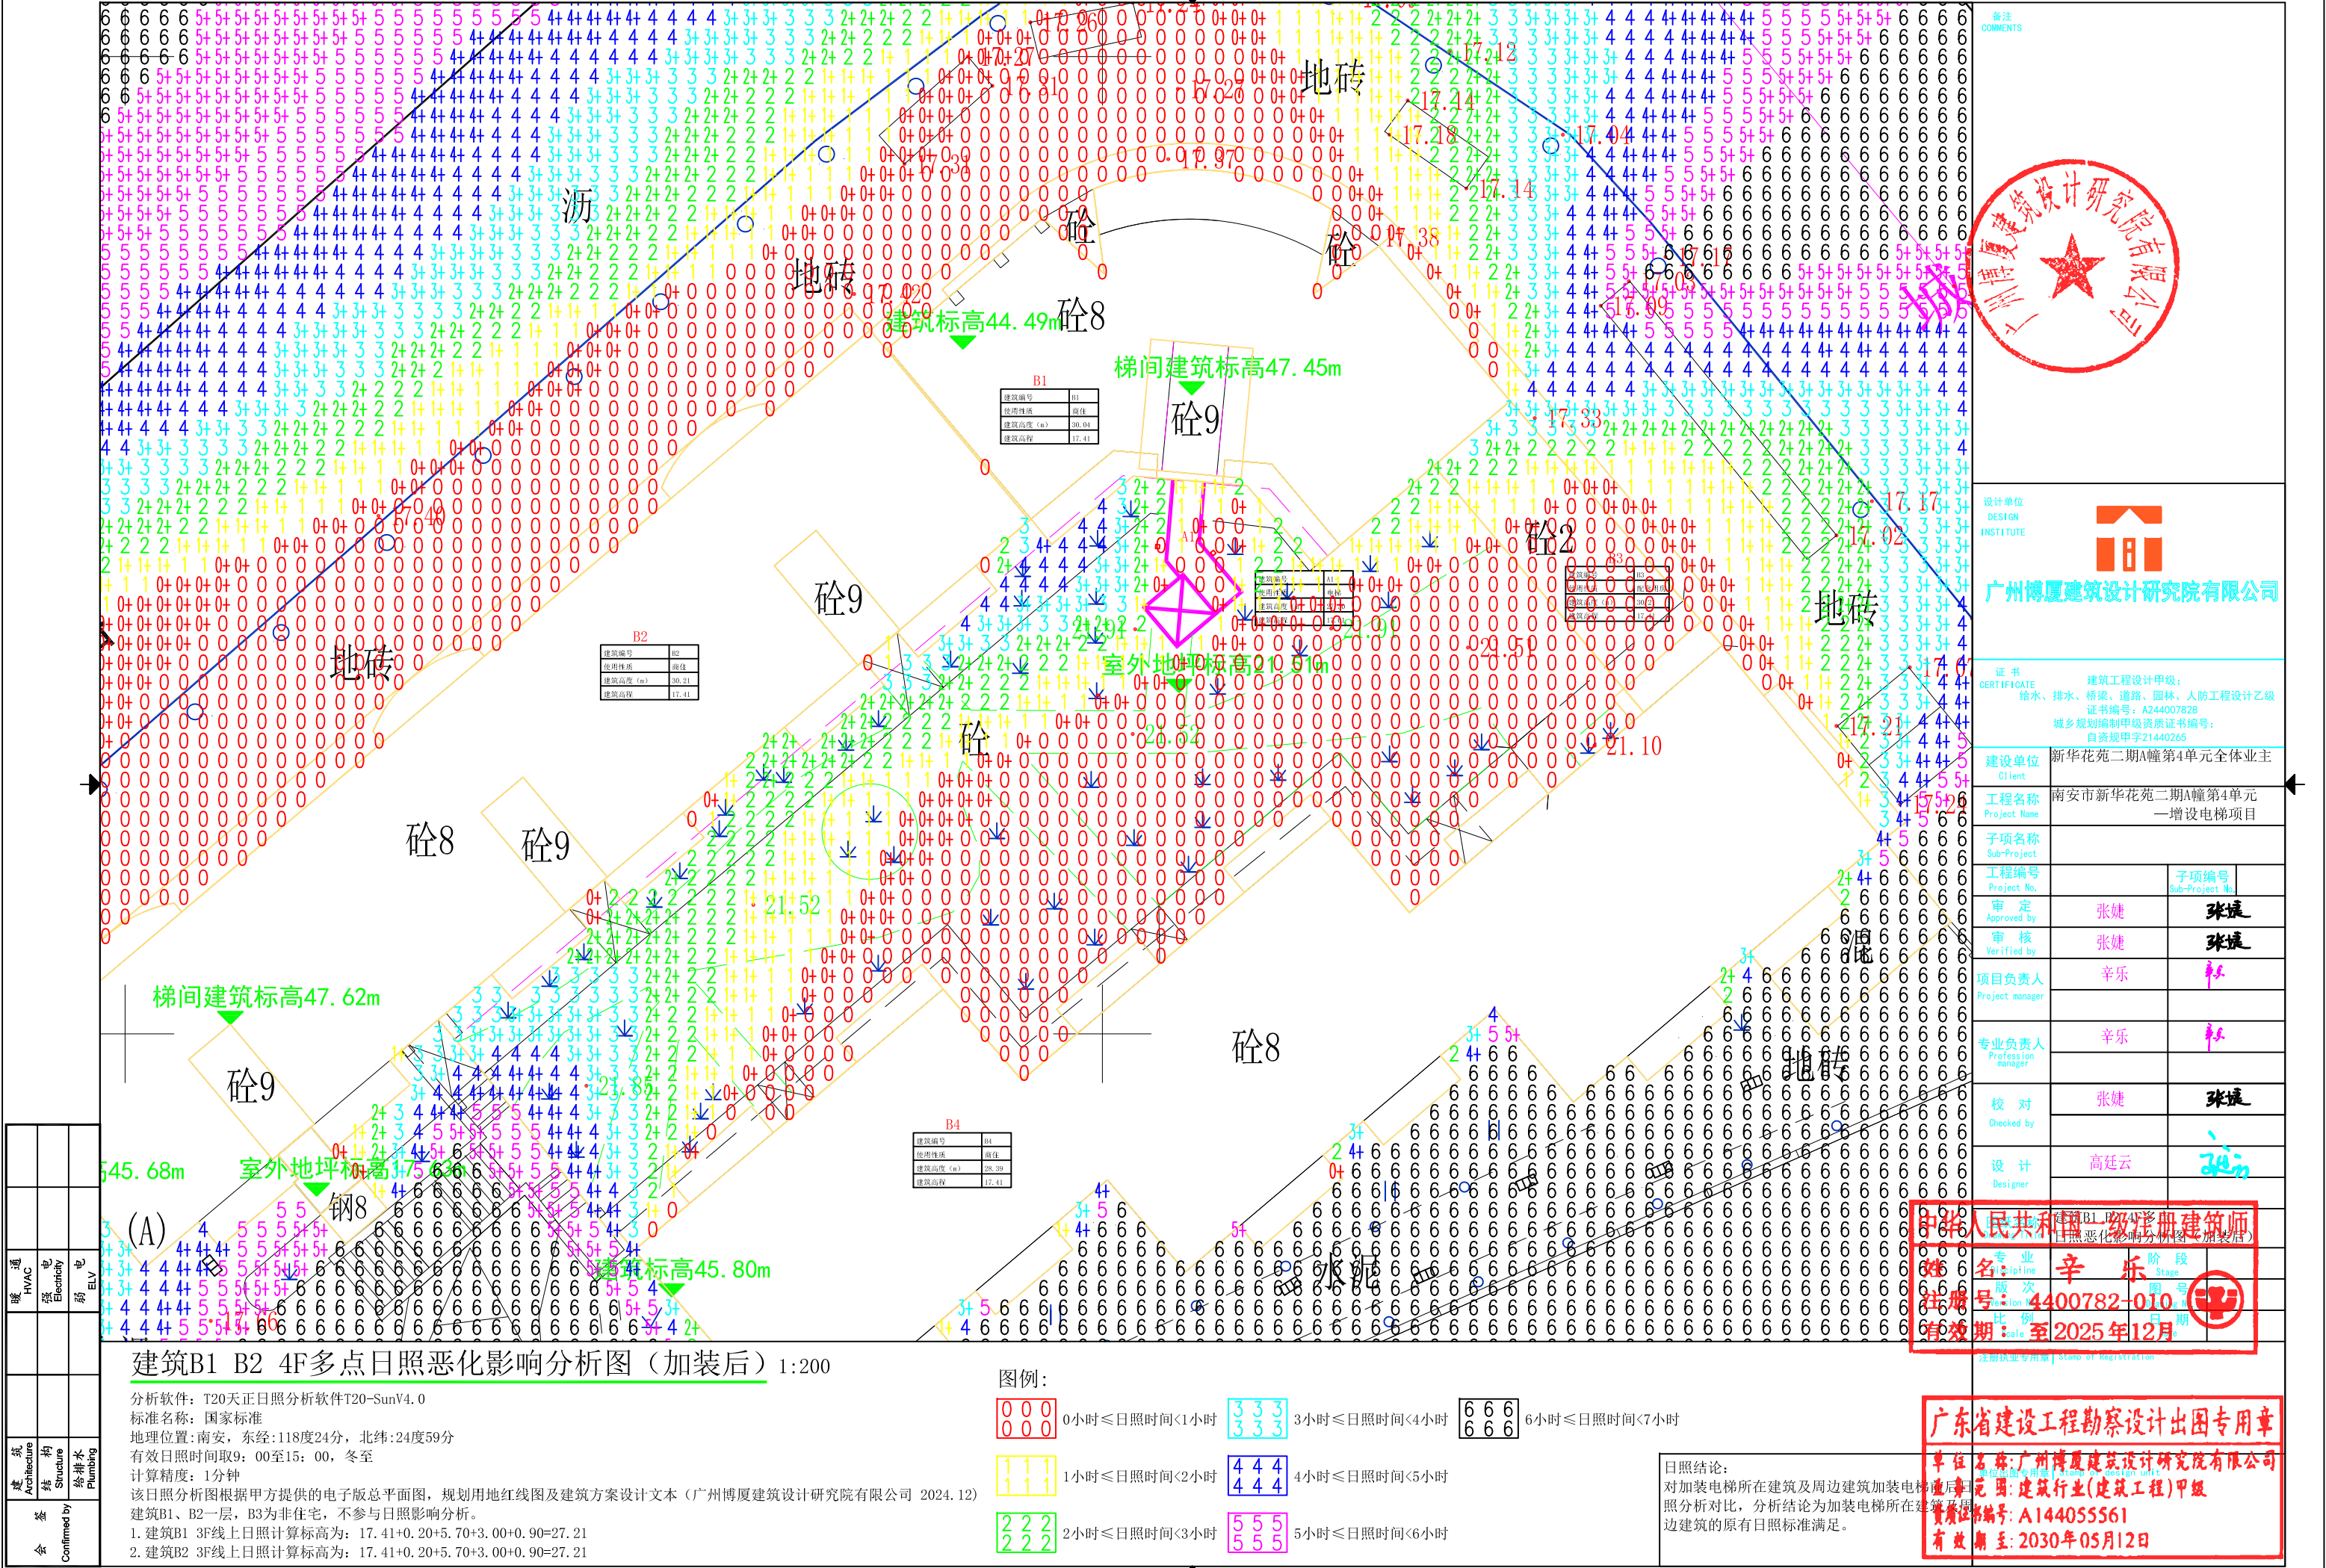

设计单位
DESIGN
INSTITUTE
广州博厦建筑设计研究院有限公司

证书
CERTIFICATE
建筑工程设计甲级;
给水、排水、桥梁、道路、园林、人防工程设计乙级
证书编号: A244007828
城乡规划编制甲级资质证书编号:
自资规甲字21440265

建设单位
Client
新华花苑二期A幢第4单元全体业主

工程名称
Project Name
南安市新华花苑二期A幢第4单元
—增设电梯项目

子项名称
Sub-Project

工程编号
Project No.
子项编号
Sub-Project No.

审定
Approved by
张婕
张婕

审核
Verified by
张婕
张婕

项目负责人
Project manager
辛乐
辛乐

专业负责人
Profession manager
辛乐
辛乐

校对
Checked by
张婕
张婕

设计
Designer
高廷云
高廷云

中华人民共和国一级注册建筑师
姓名: 辛乐
专业: 建筑
注册号: 4400782-010
有效期: 至2025年12月

广东省建设工程勘察设计出图专用章
单位名称: 广州博厦建筑设计研究院有限公司
业务范围: 建筑行业(建筑工程)甲级
资质证书编号: A144055561
有效期至: 2030年05月12日

改造前后效果对比



改造前现场照片



设计研究院有限公司

★

中华人民共和国一级注册建筑师

姓名: 辛乐

注册编号: 4400732-010105

有效期至: 2025年12月


单位名称: 广州博展建筑设计研究院有限公司

业务范围: 建筑行业(建筑工程)甲级

资质证书编号: A144053561

有效期至: 2030年05月12日

改造后效果图

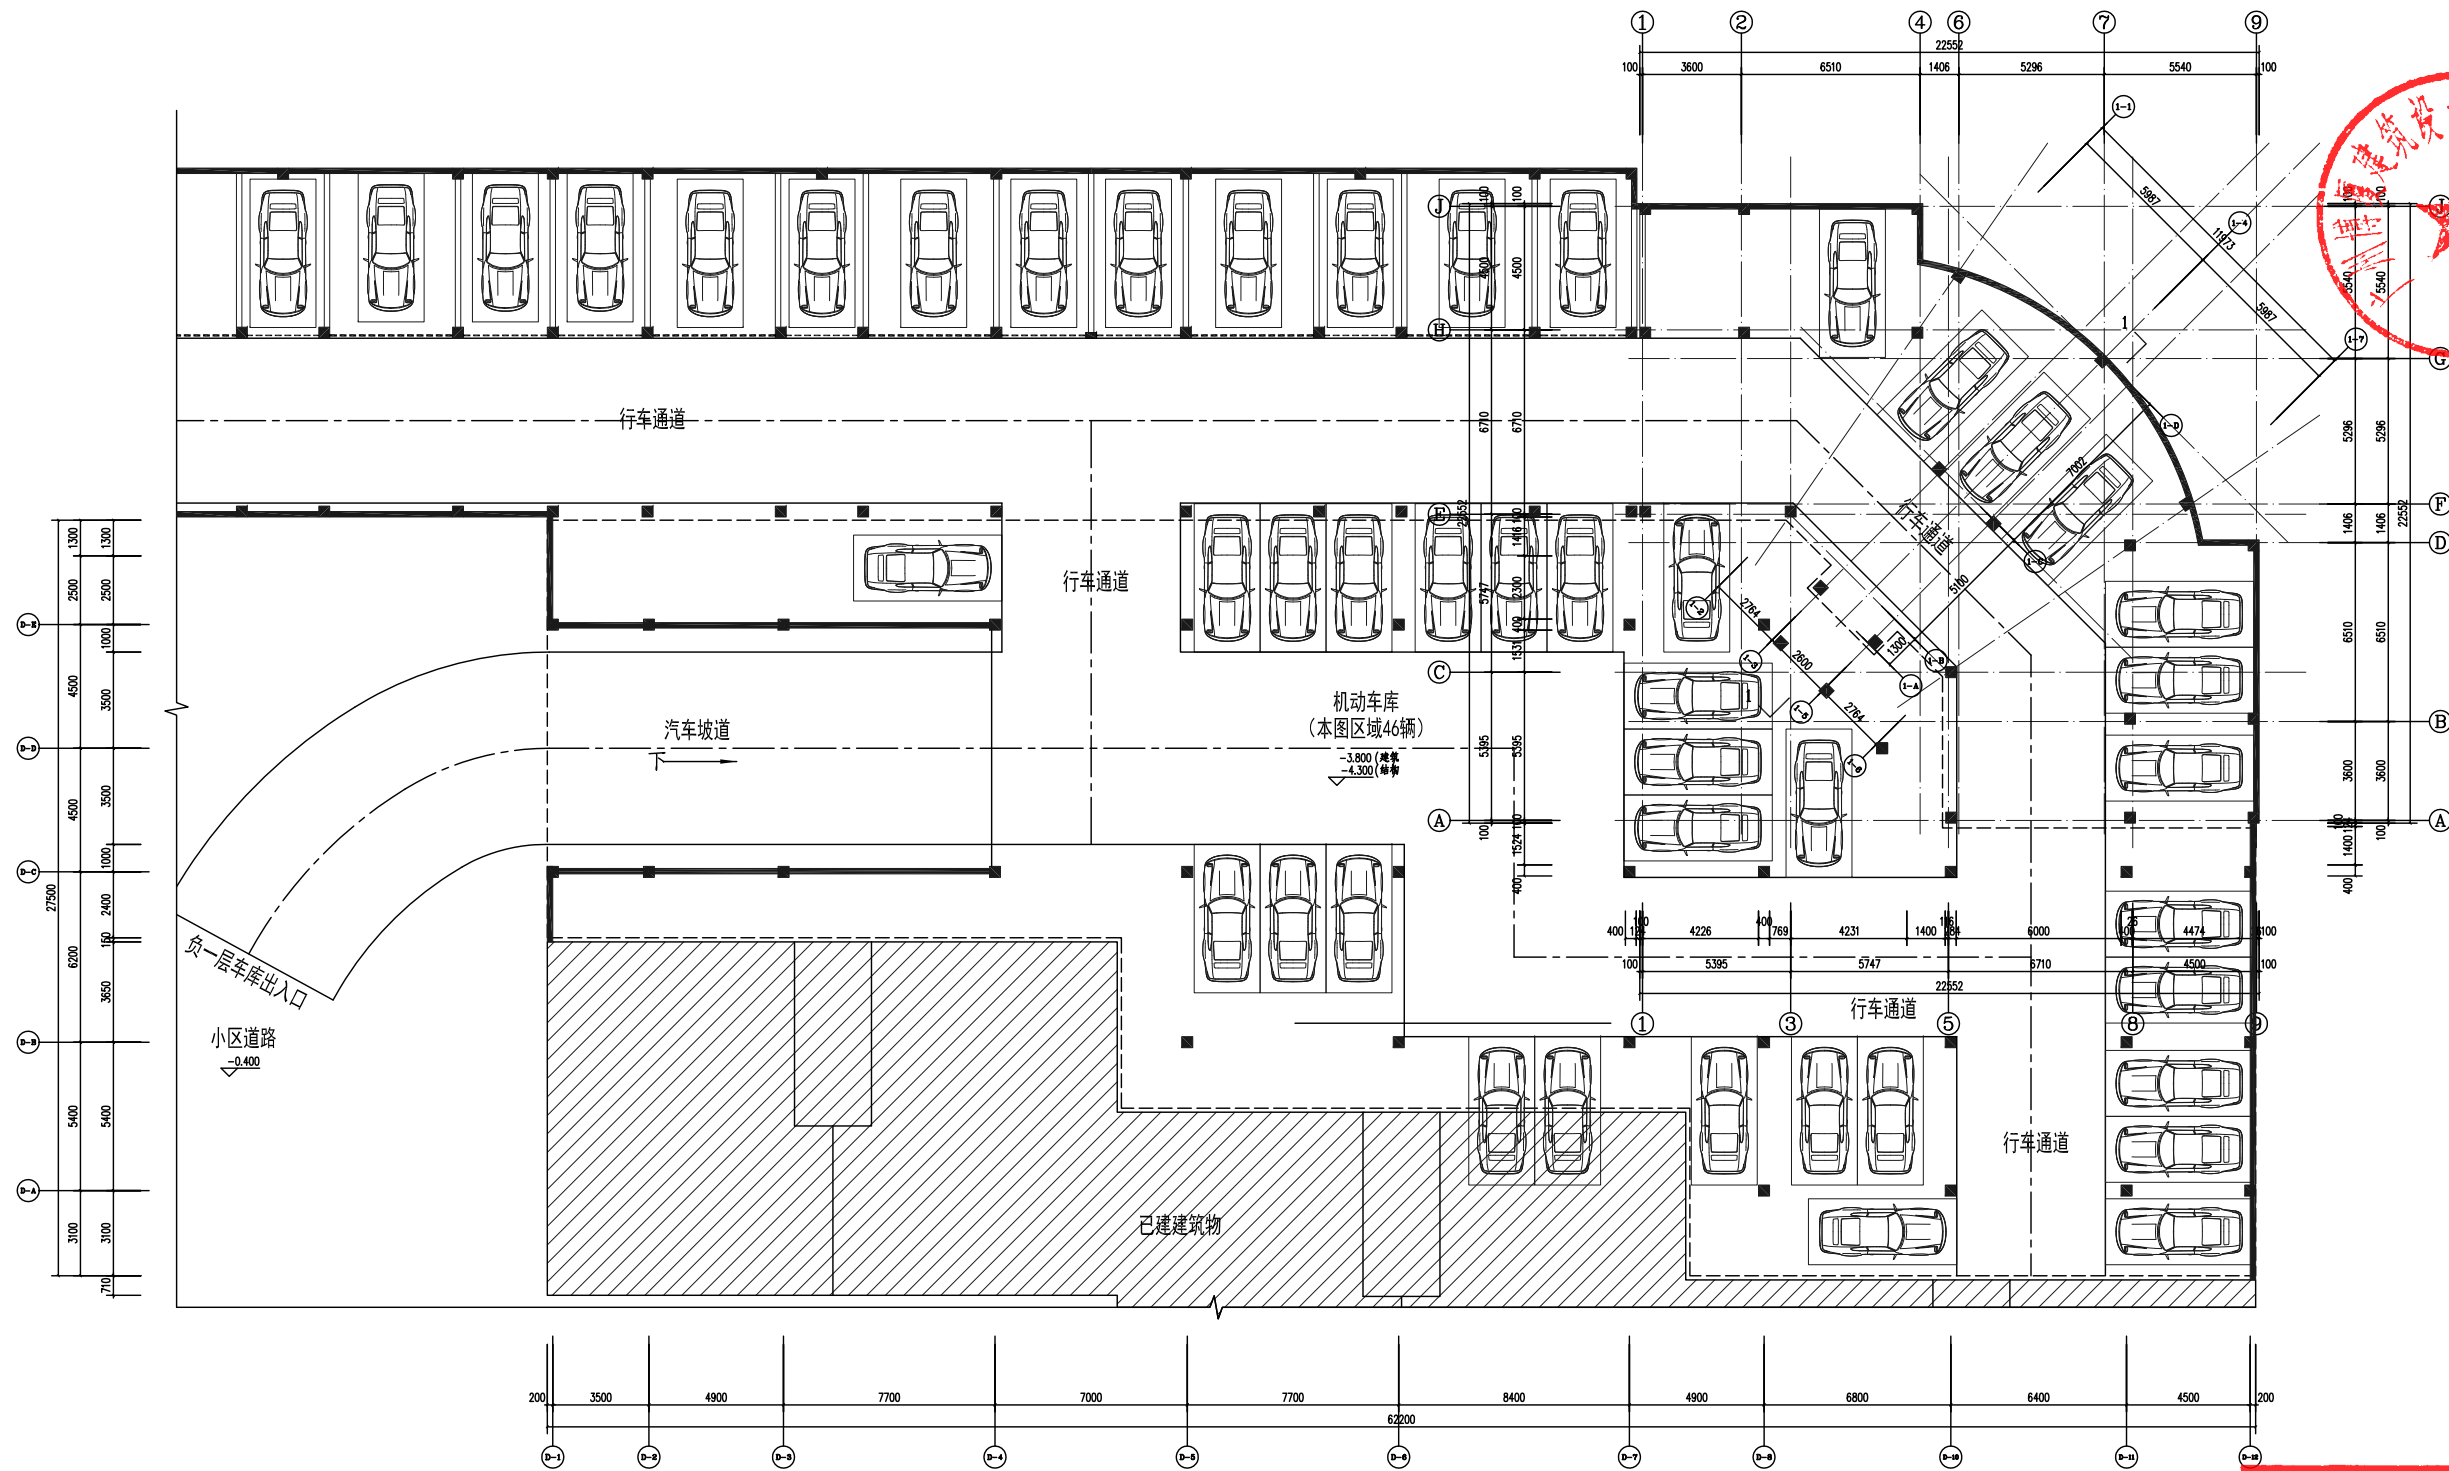

加装电梯前负一层(机动车库)平面图


本图区域停车位46辆

已建建筑(非本次加装电梯范围)


原有停车位

中华人民共和国一级注册建筑师
姓名: 辛乐
注册号: 4400782-010
有效期: 至2025年12月

广东省建设工程勘察设计出图专用章
单位名称: 广州博厦建筑设计研究院有限公司
业务范围: 建筑行业(建筑工程)甲级
资质证书编号: A144055561
有效期至: 2030年05月12日

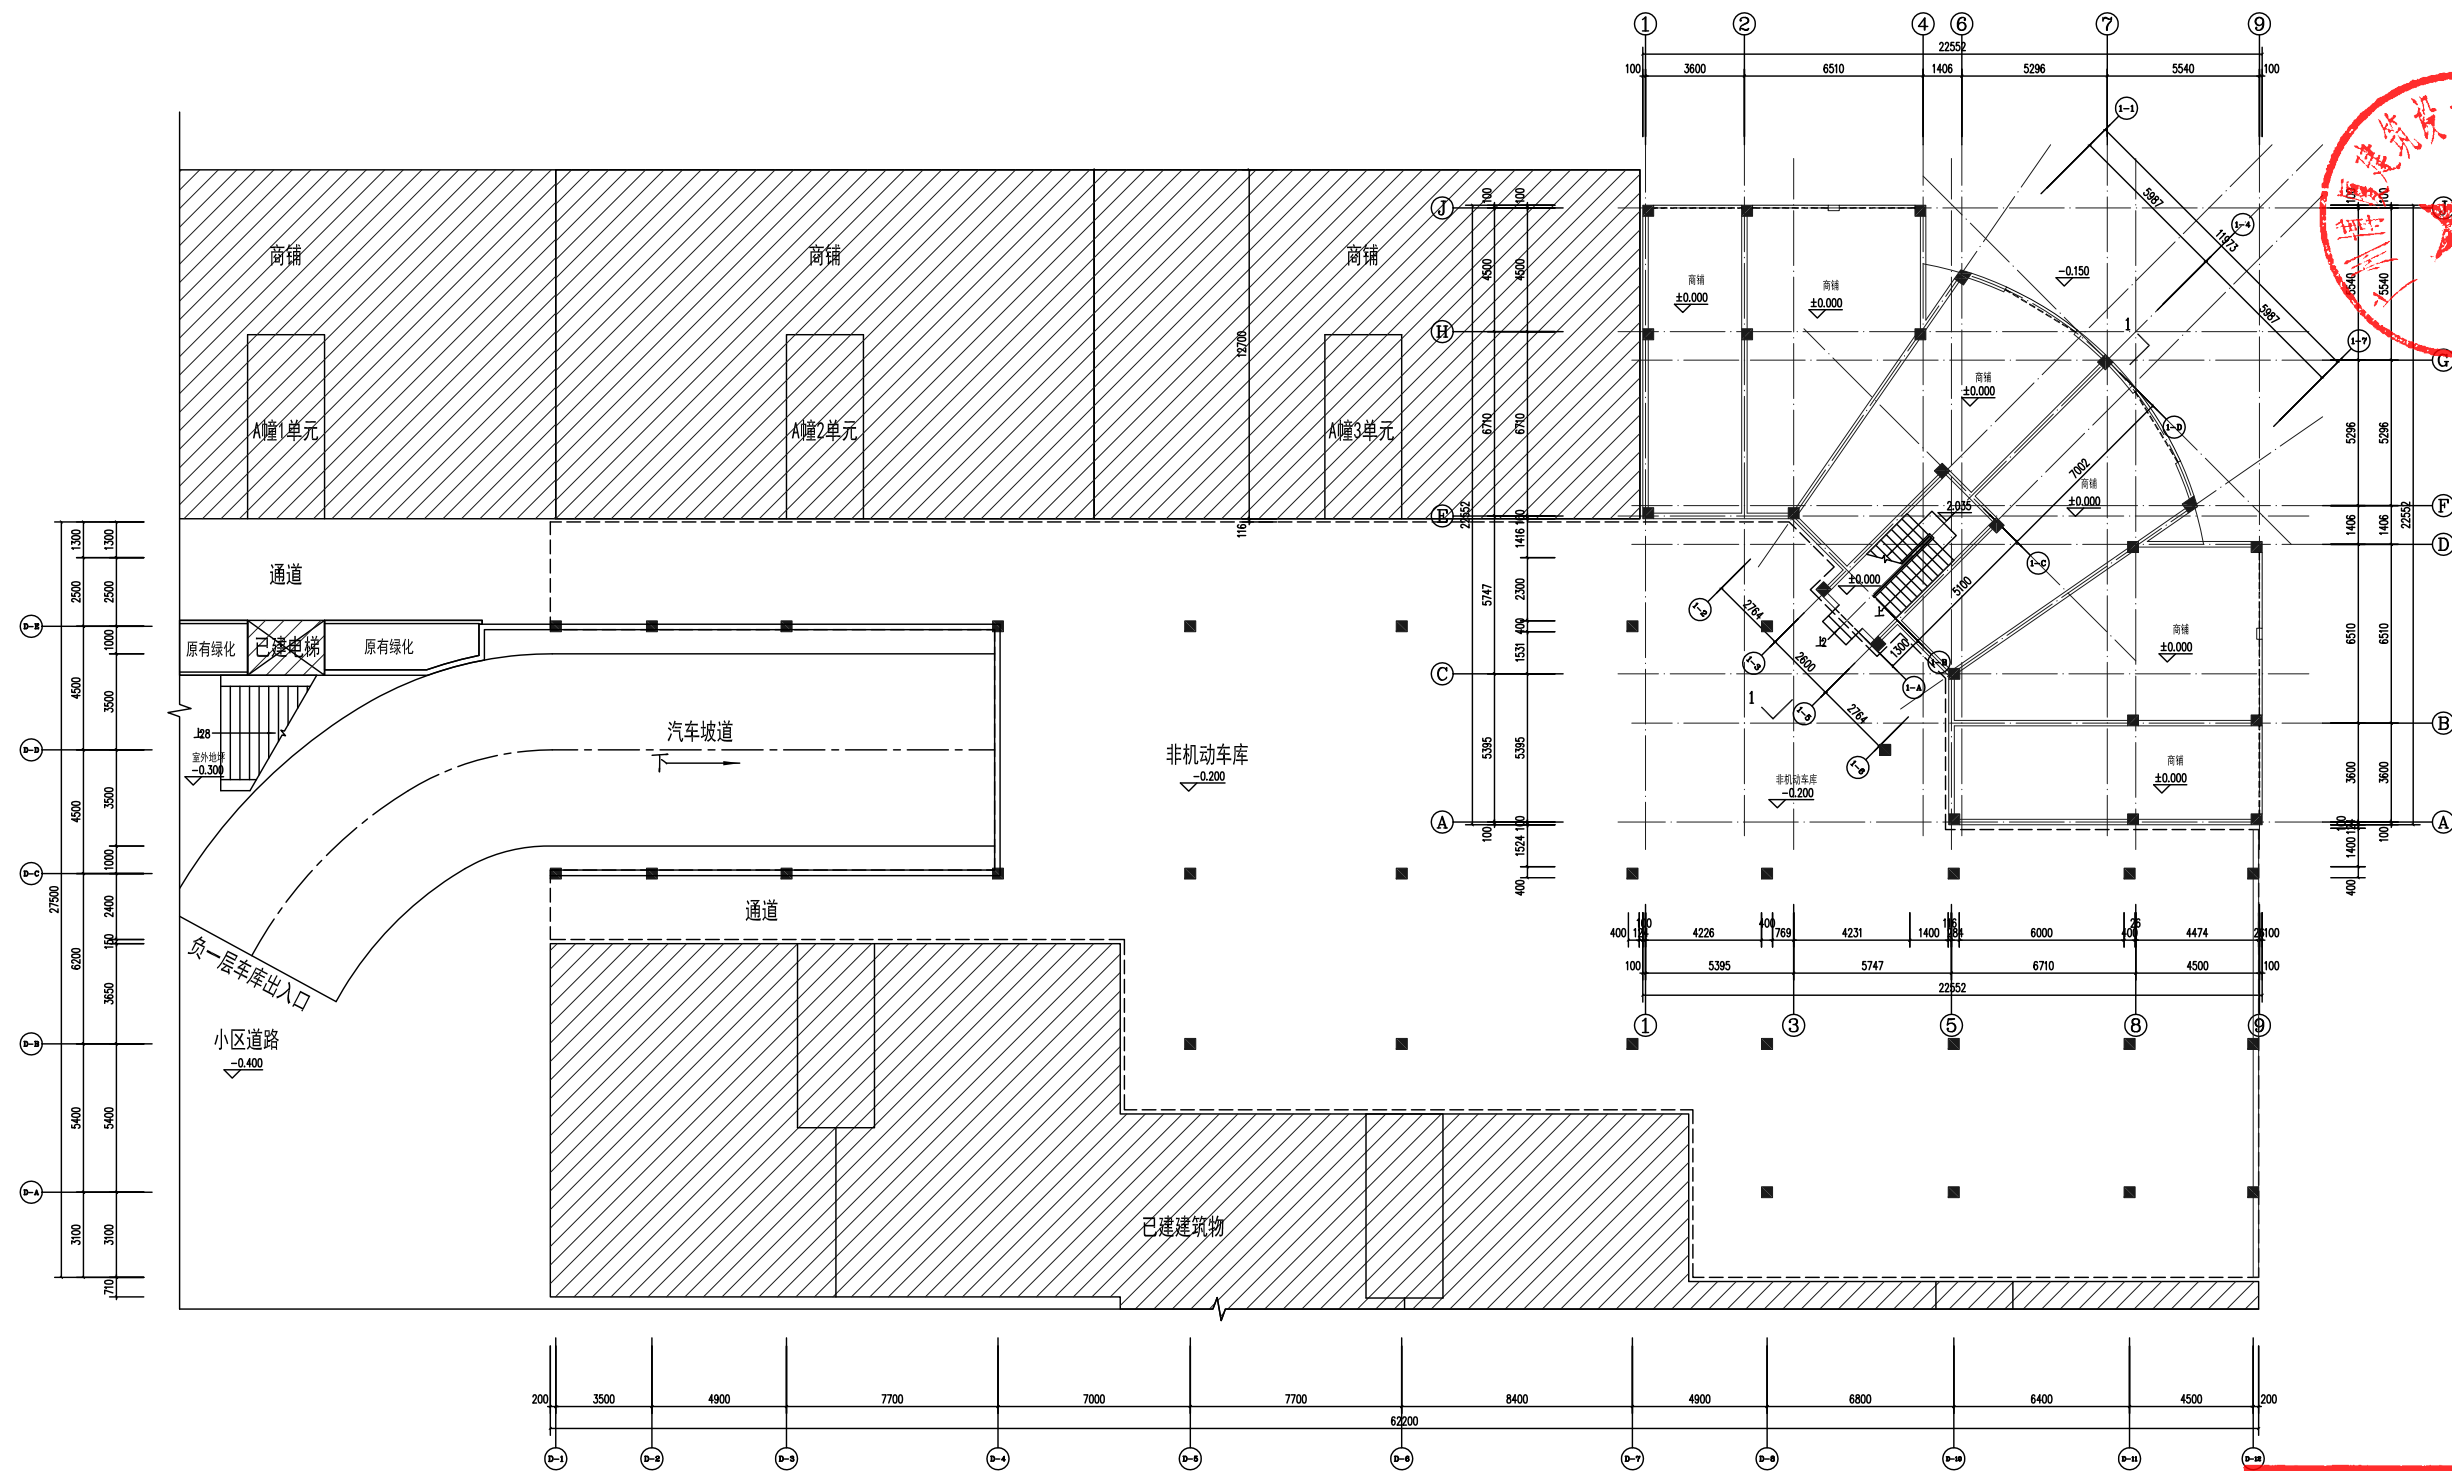


加装电梯前一层（非机动车库）平面图

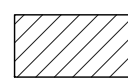 已建建筑（非本次加装电梯范围）

中华人民共和国一级注册建筑师
姓名：辛乐
注册号：4400782-010
有效期：至2025年12月

广东省建设工程勘察设计出图专用章
单位名称：广州博厦建筑设计研究院有限公司
业务范围：建筑行业(建筑工程)甲级
资质证书编号：A144055561
有效期至：2030年05月12日

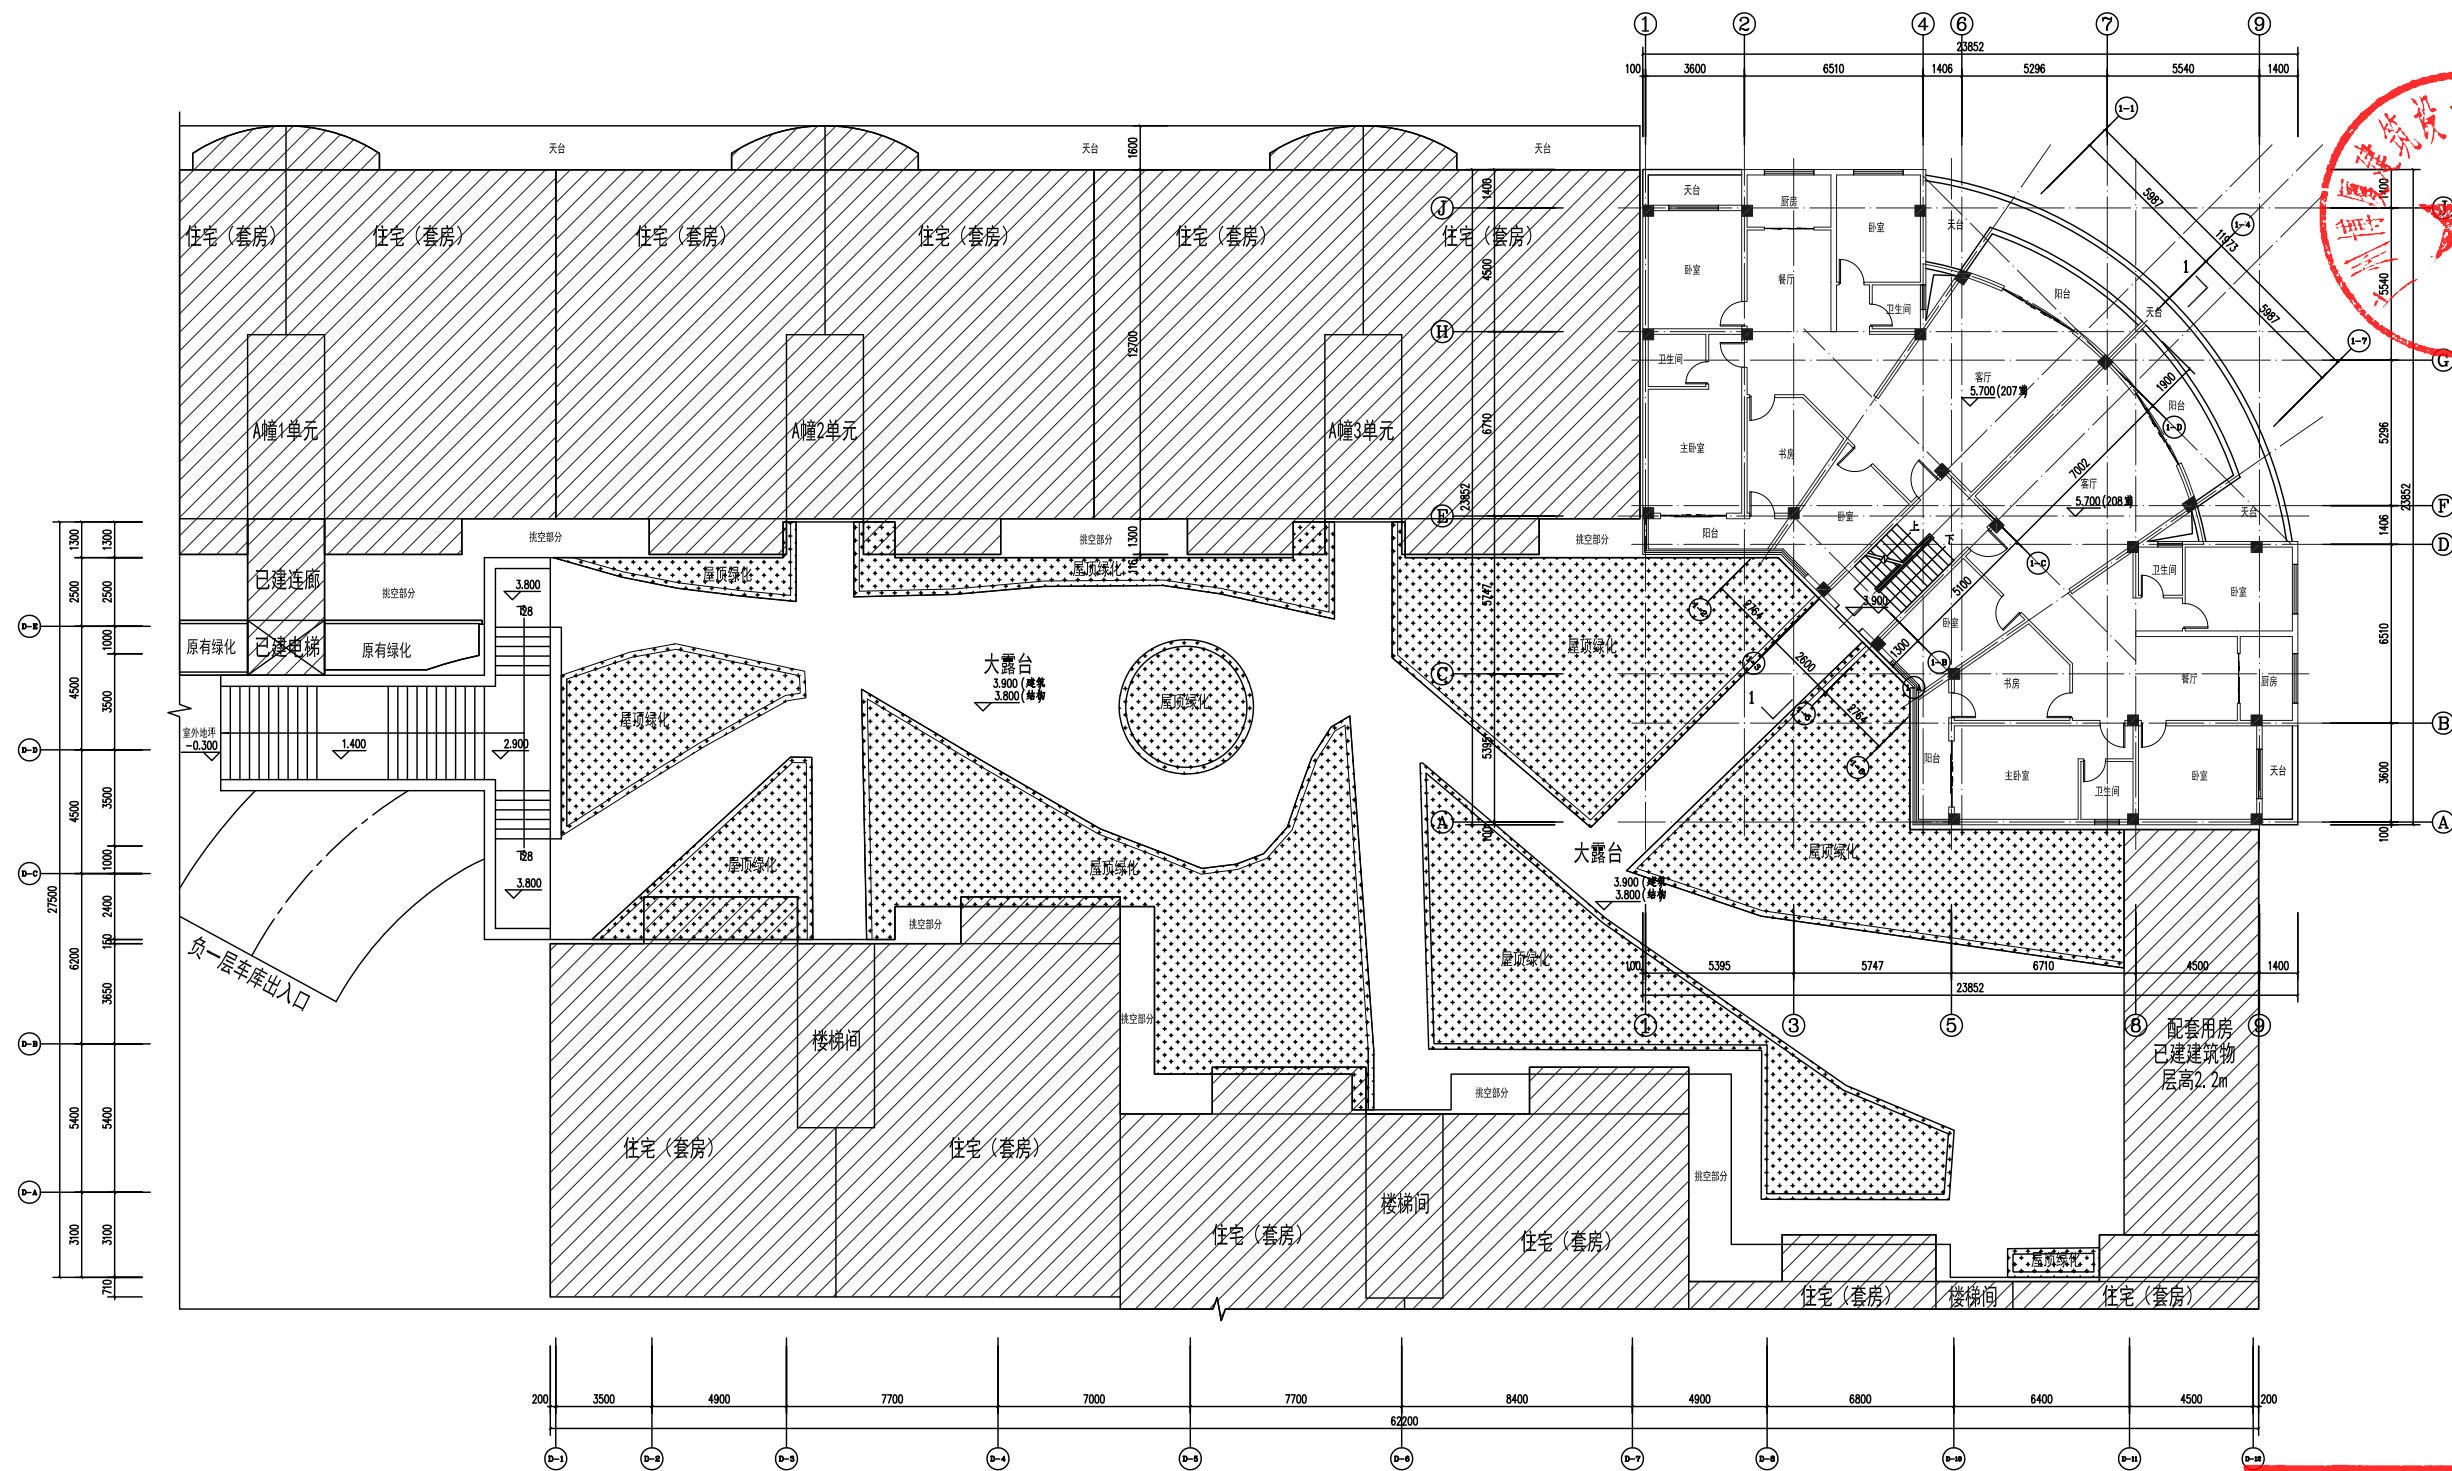


加装电梯前二层平面图
大露台层

-  已建建筑 (非本次加装电梯范围)
 -  已建屋顶绿化 534.26平方米
- 4.300 (建筑)
3.800 (结构)

中华人民共和国一级注册建筑师
姓名: 辛乐
注册号: 4400782-010
有效期: 至2025年12月

广东省建设工程勘察设计出图专用章
单位名称: 广州博厦建筑设计研究院有限公司
业务范围: 建筑行业(建筑工程)甲级
资质证书编号: A144055561
有效期至: 2030年05月12日

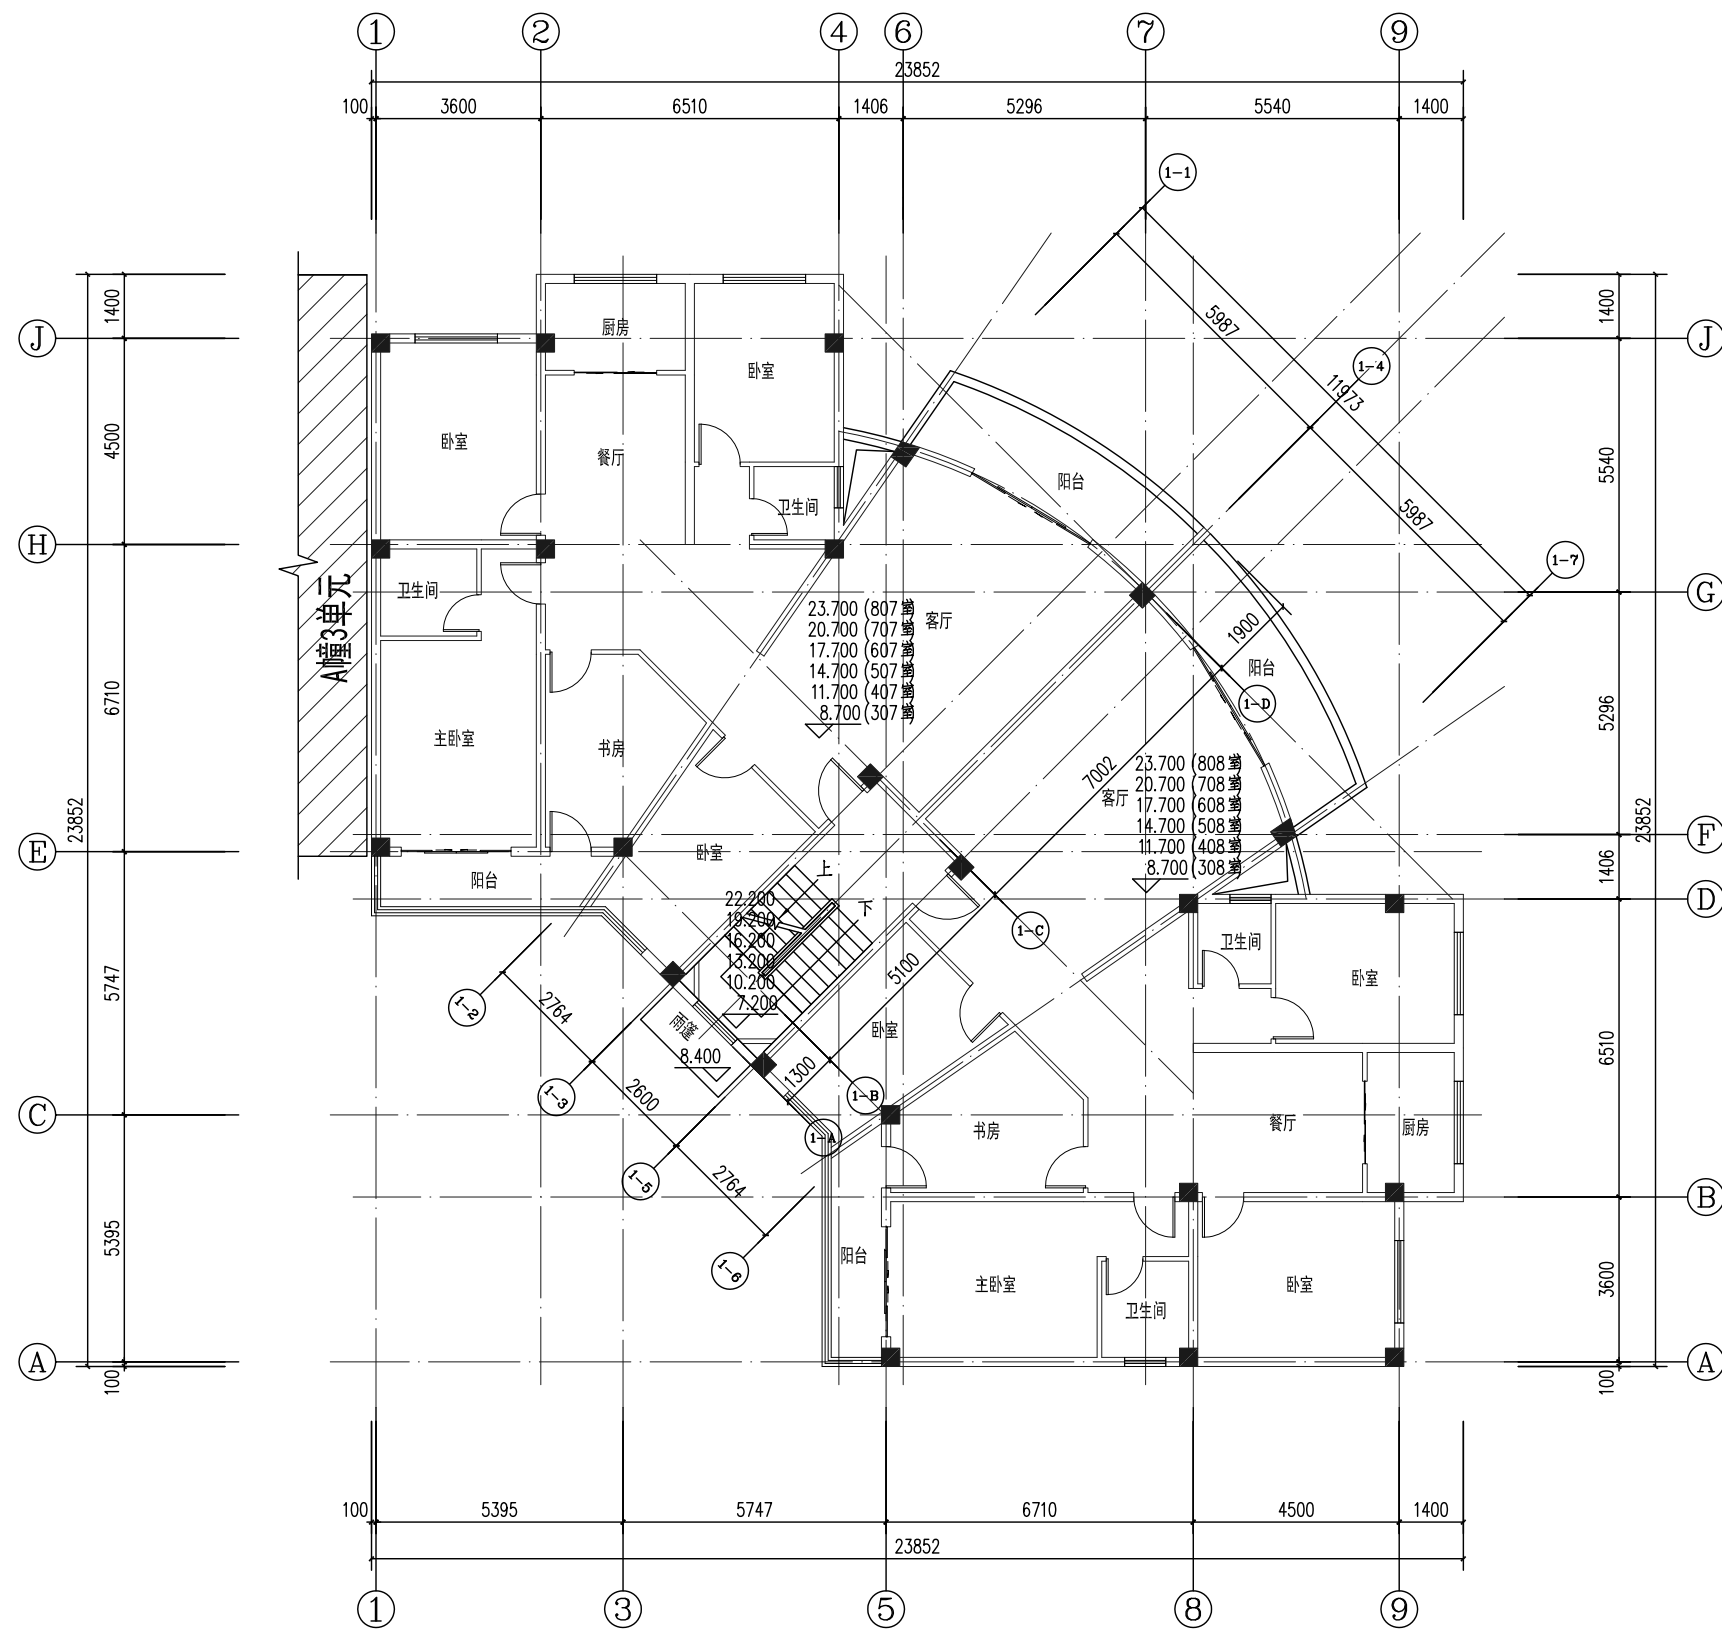


加装电梯前三~八层平面图



中华人民共和国一级注册建筑师
姓名：辛乐
注册号：4400782-010
有效期：至2025年12月

广东省建设工程勘察设计出图专用章
单位名称：广州博厦建筑设计研究院有限公司
业务范围：建筑行业(建筑工程)甲级
资质证书编号：A144055561
有效期至：2030年05月12日

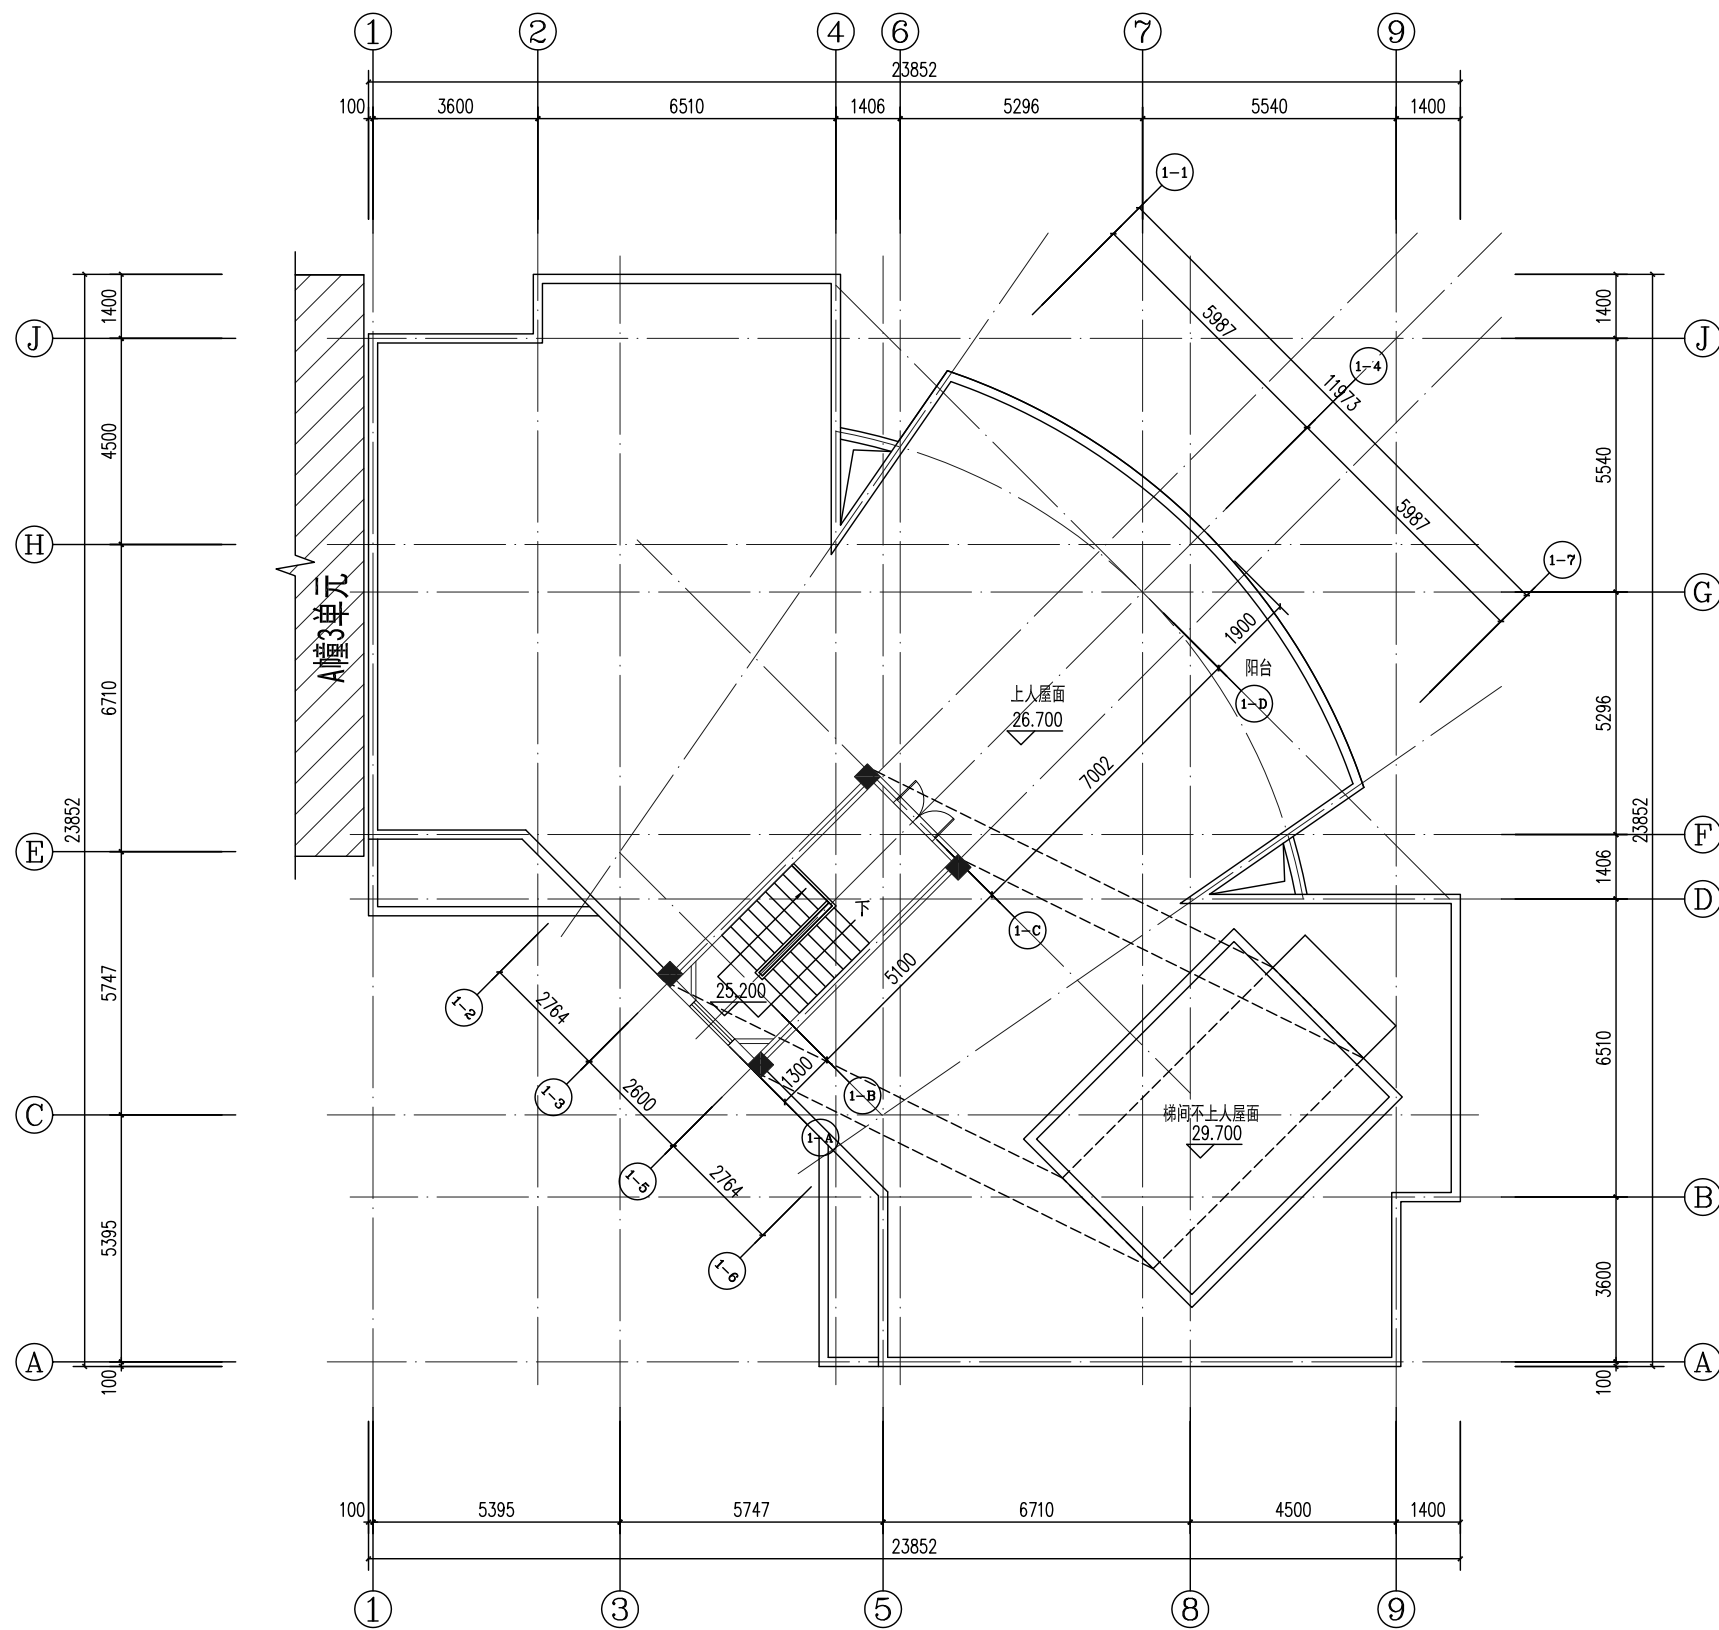


加装电梯前屋面平面图




中华人民共和国一级注册建筑师
姓名：辛乐
注册号：4400782-010
有效期：至2025年12月

广东省建设工程勘察设计出图专用章
单位名称：广州博厦建筑设计研究院有限公司
业务范围：建筑行业(建筑工程)甲级
资质证书编号：A144055561
有效期至：2030年05月12日

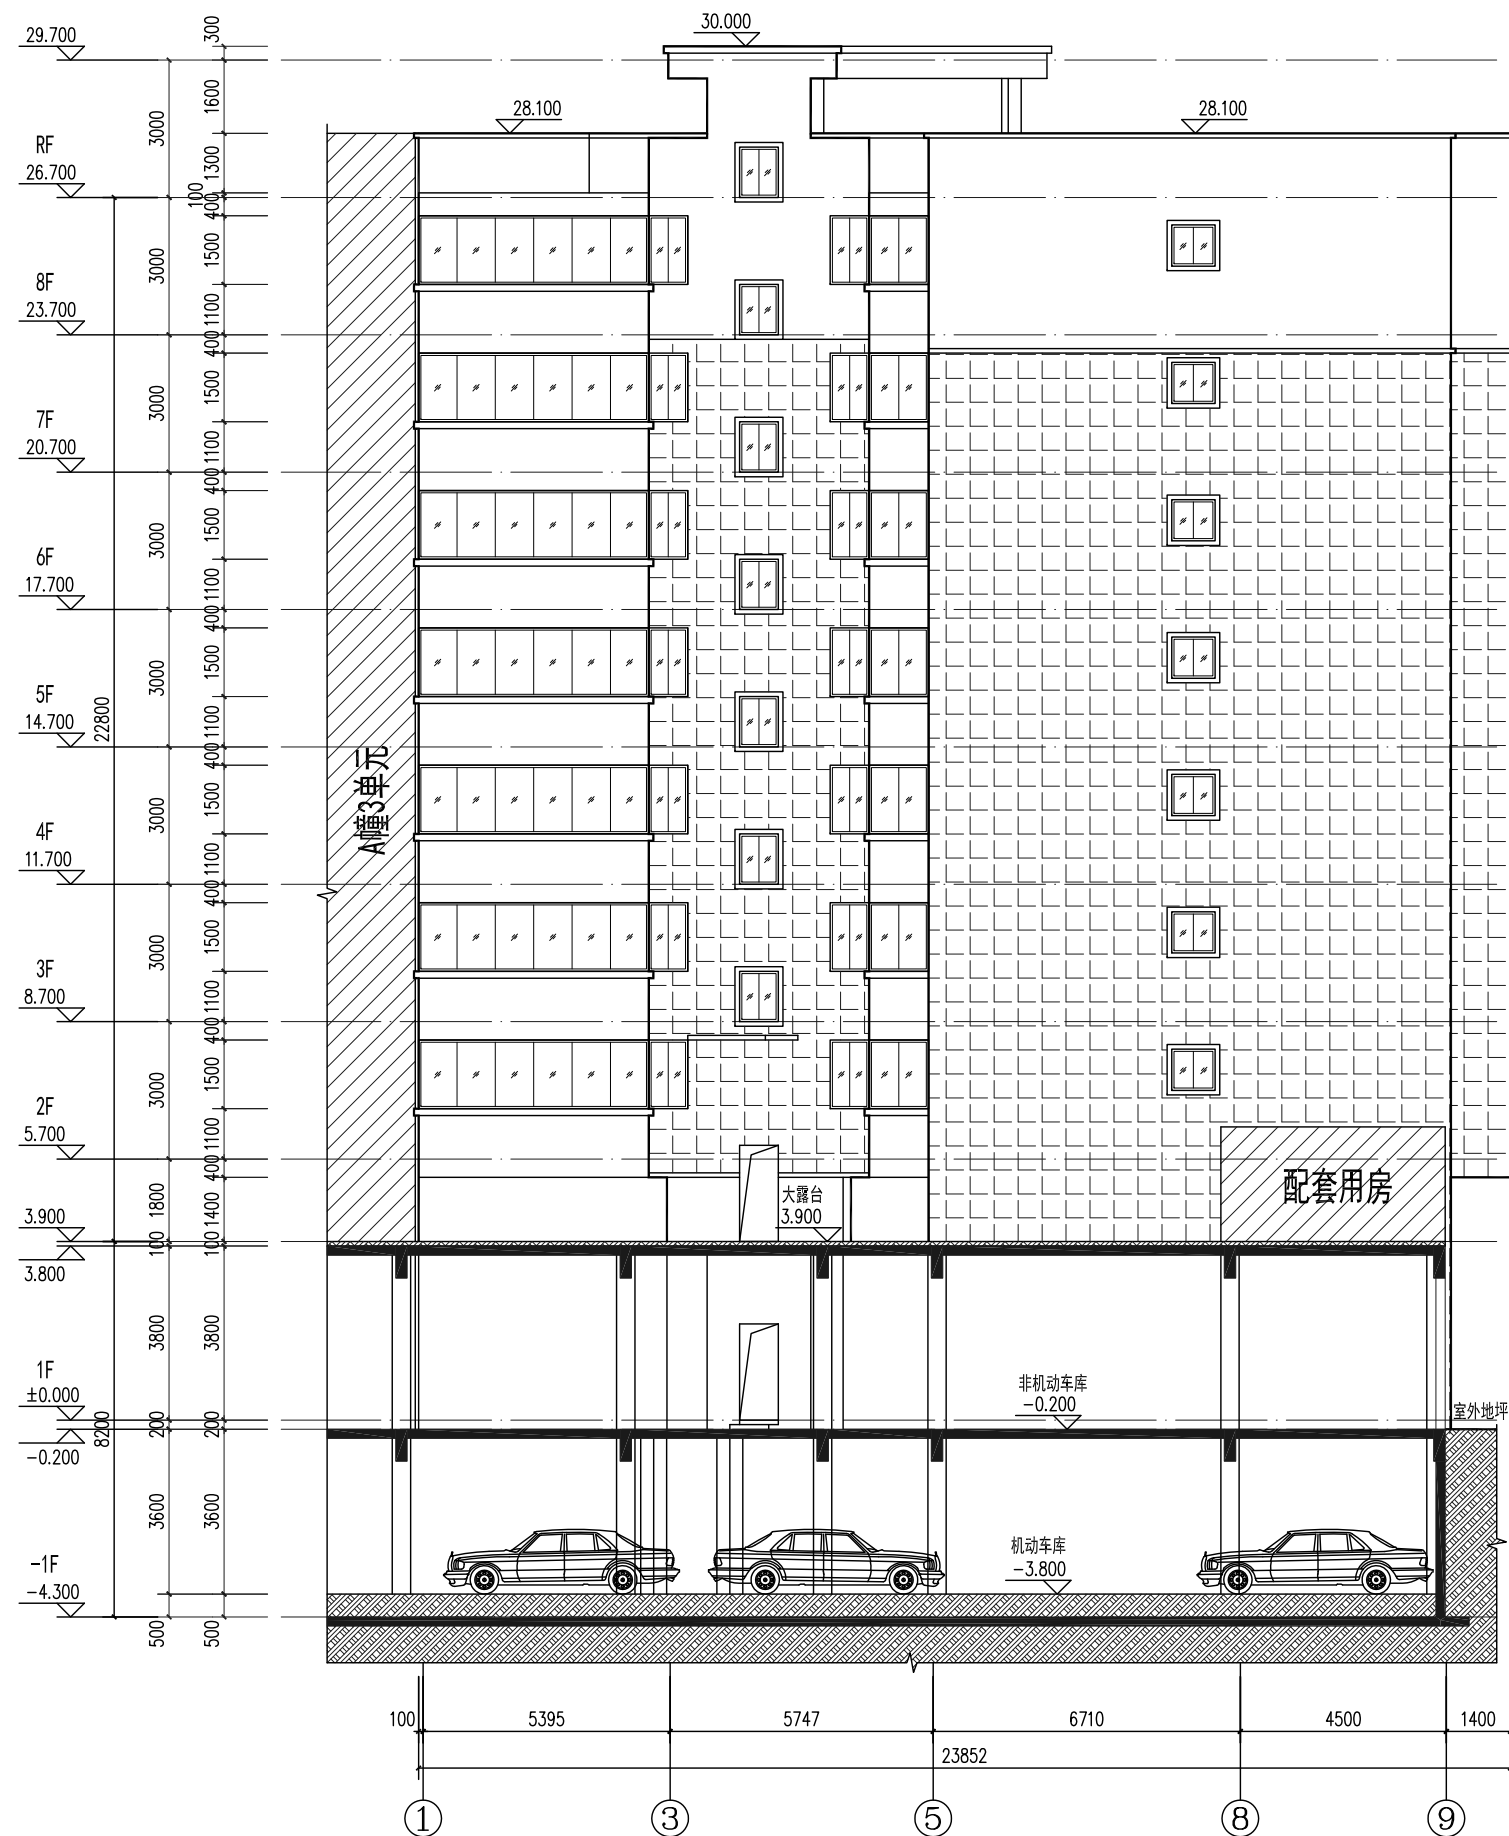


加装电梯前1轴~9轴立面图 1:100

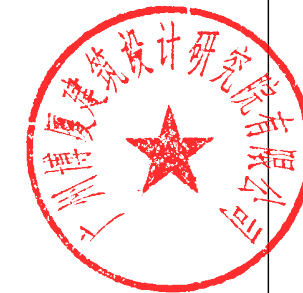

中华人民共和国一级注册建筑师
姓名：辛乐
注册号：4400782-010
有效期：至2025年12月

立面、剖面图例

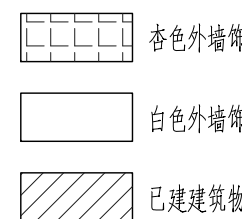


广东省建设工程勘察设计出图专用章
单位名称：广州博厦建筑设计研究院有限公司
单位专业：建筑专业(建筑工程)甲级
资质证书编号：A144055561
有效期至：2030年06月12日



已建建筑物

有效期至: 2030年05月12日

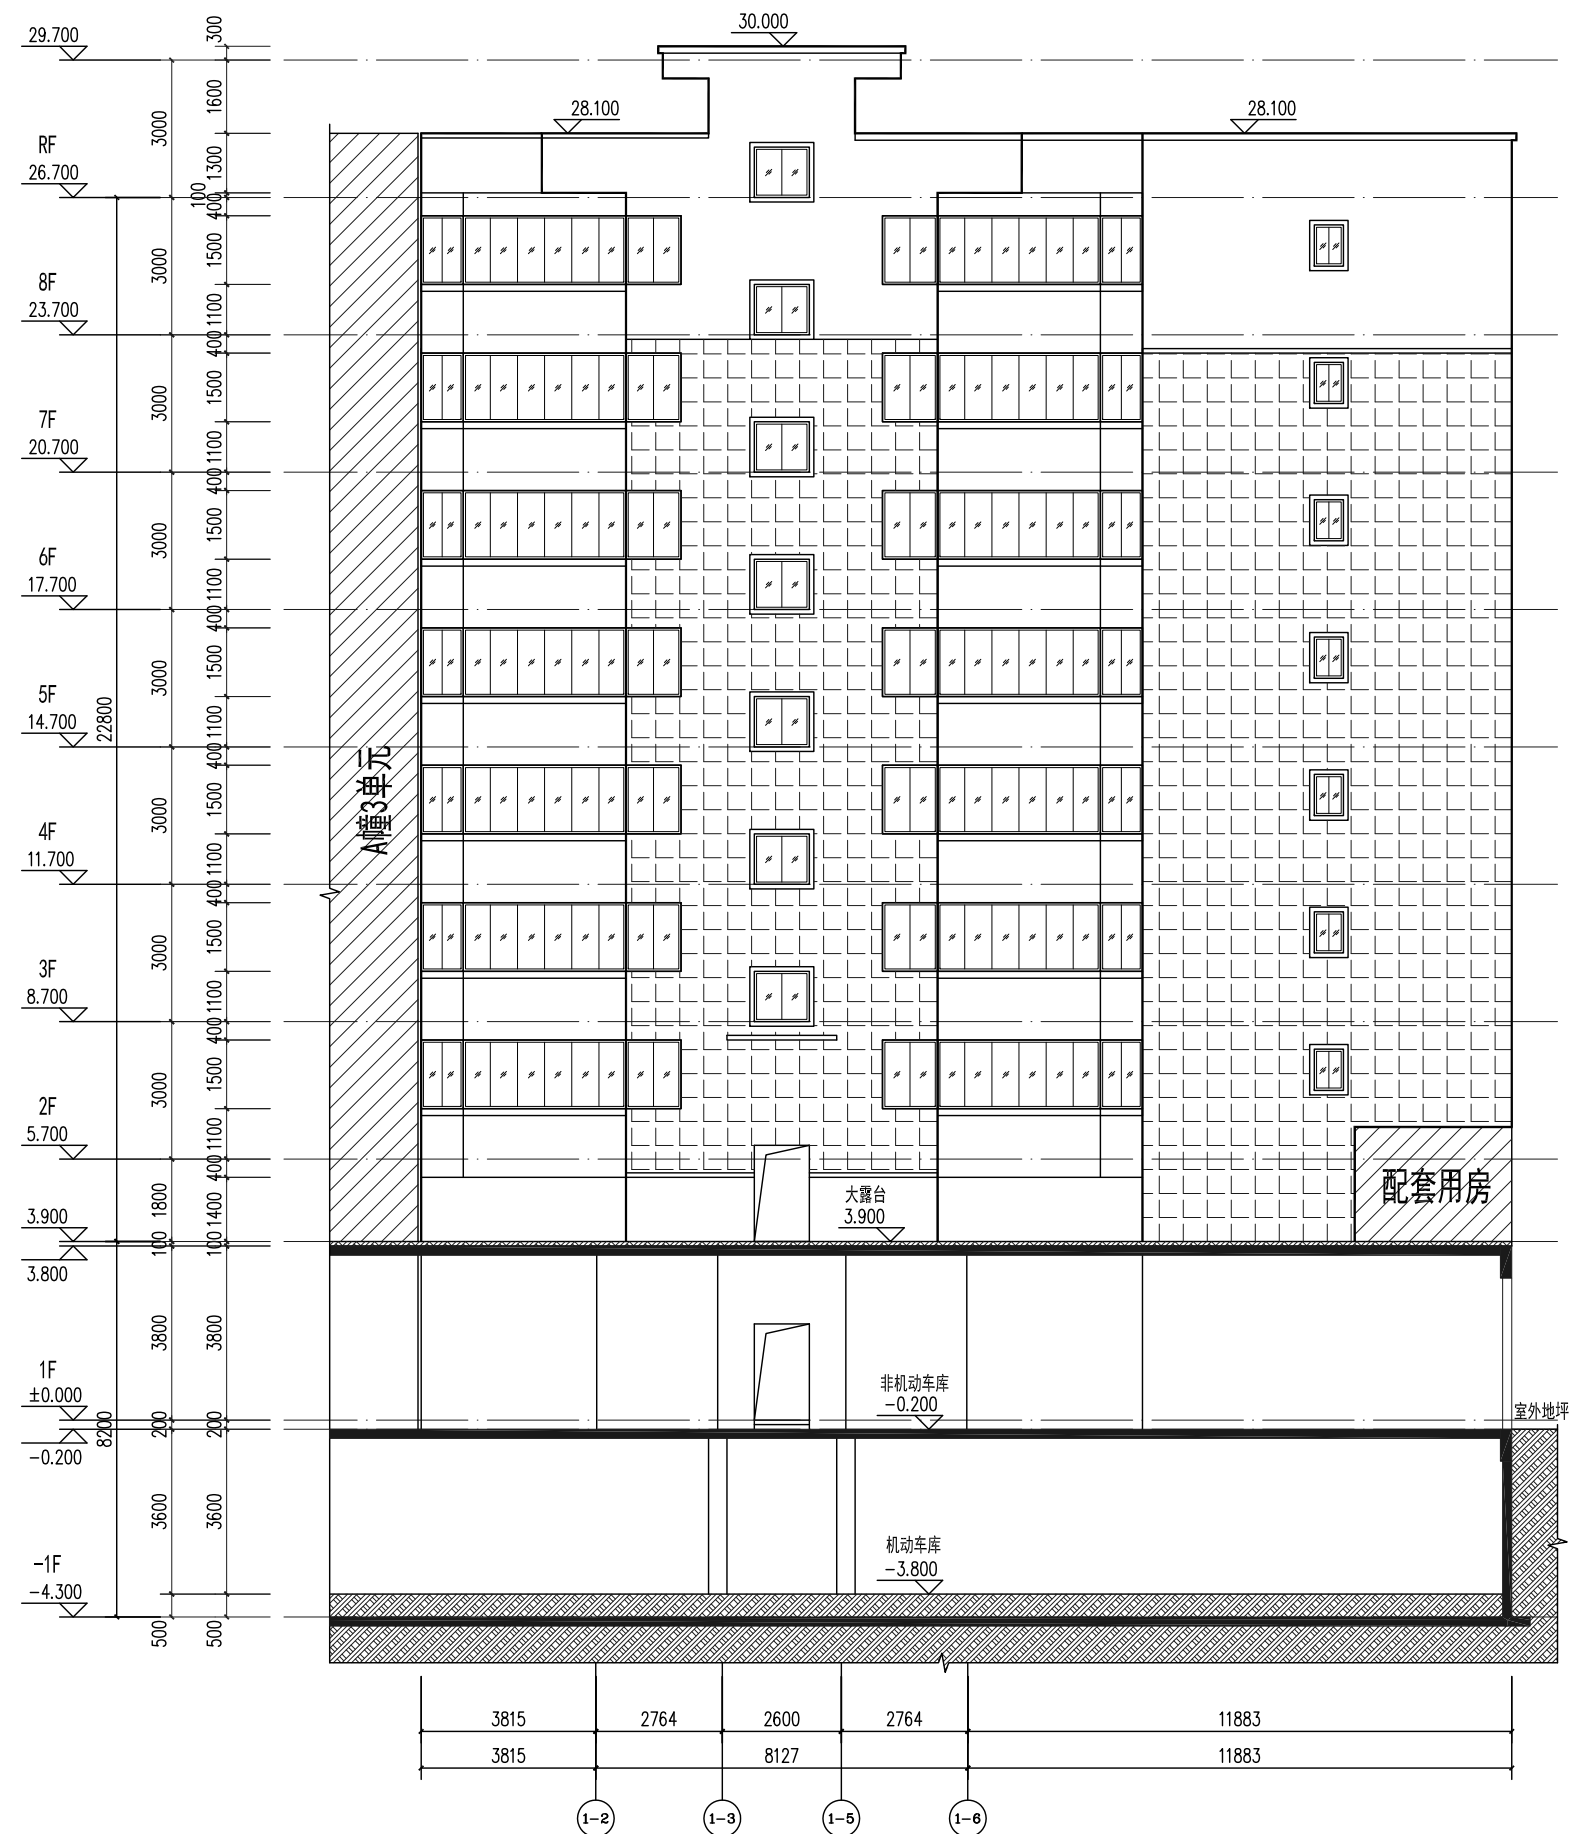

加装电梯前 1-2轴~1-6 轴立面图 1:100




中华人民共和国一级注册建筑师
姓名：辛乐
注册号：4400782-010
有效期：至2025年12月

立面、剖面图例

	杏色外墙饰面
	白色外墙饰面
	已建建筑物

广东省建设工程勘察设计出图专用章
单位名称：广州博厦建筑设计研究院有限公司
注册专业：建筑专业(建筑工程)甲级
资质证书编号：A144055561
有效期至：2030年06月12日

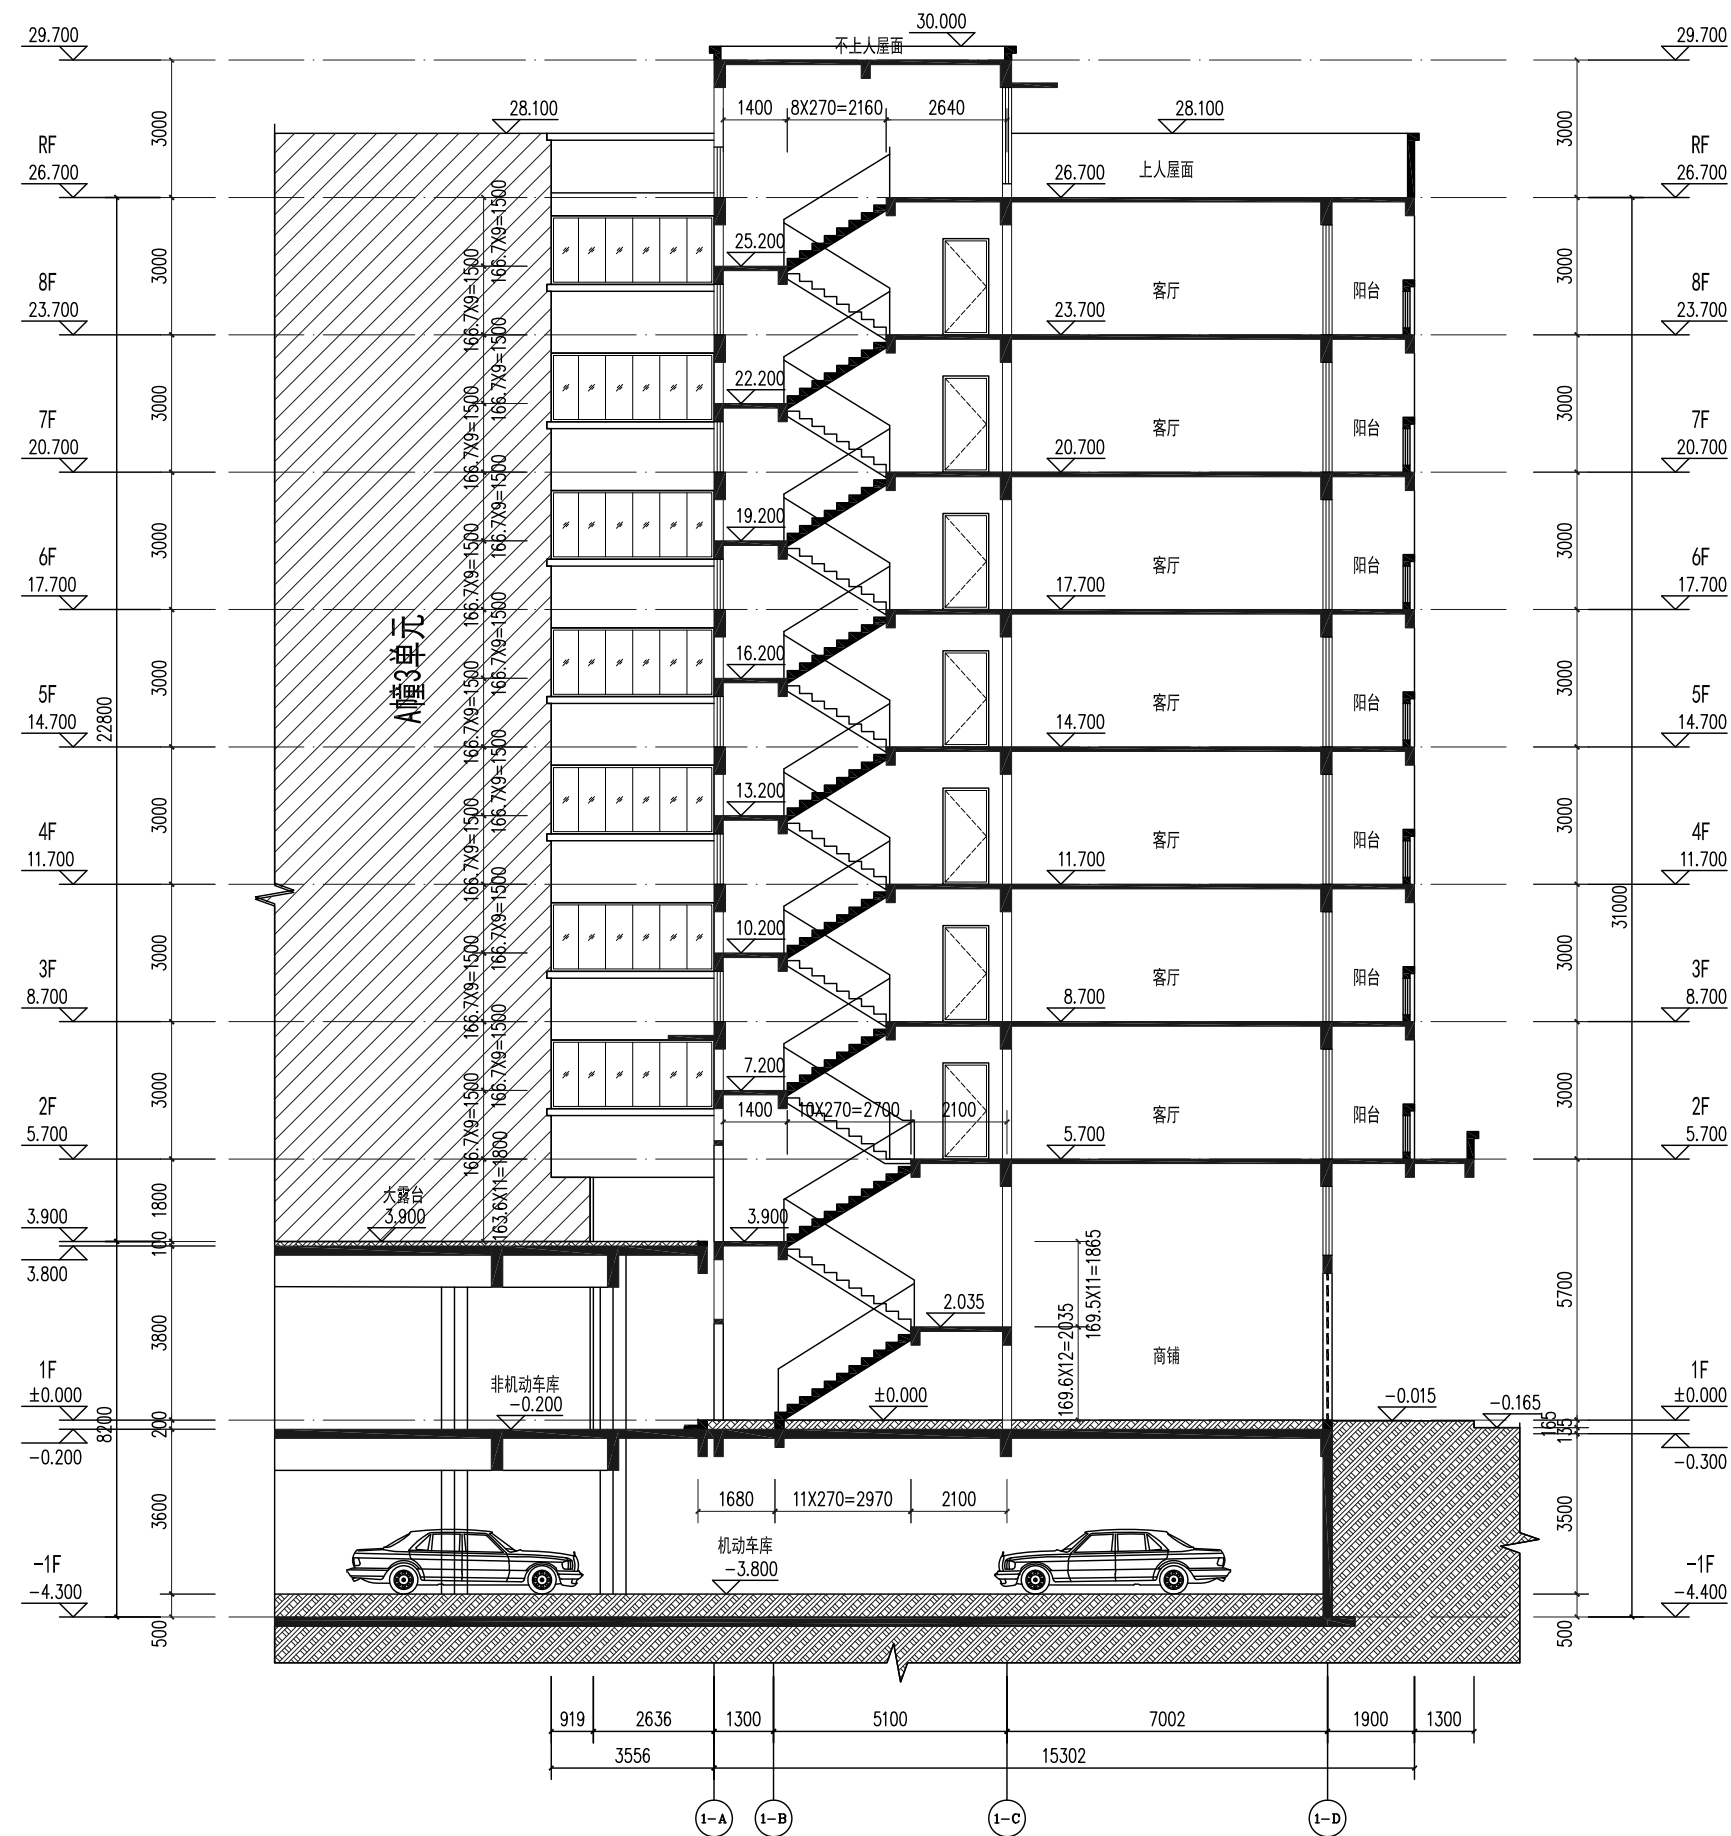


加装电梯前 1-1 剖面图 1:100




中华人民共和国一级注册建筑师
姓名：辛乐
注册号：4400782-010
有效期：至2025年12月

广东省建设工程勘察设计出图专用章
单位名称：广州博厦建筑设计研究院有限公司
业务范围：建筑行业(建筑工程)甲级
资质证书编号：A144055561
有效期至：2030年05月12日

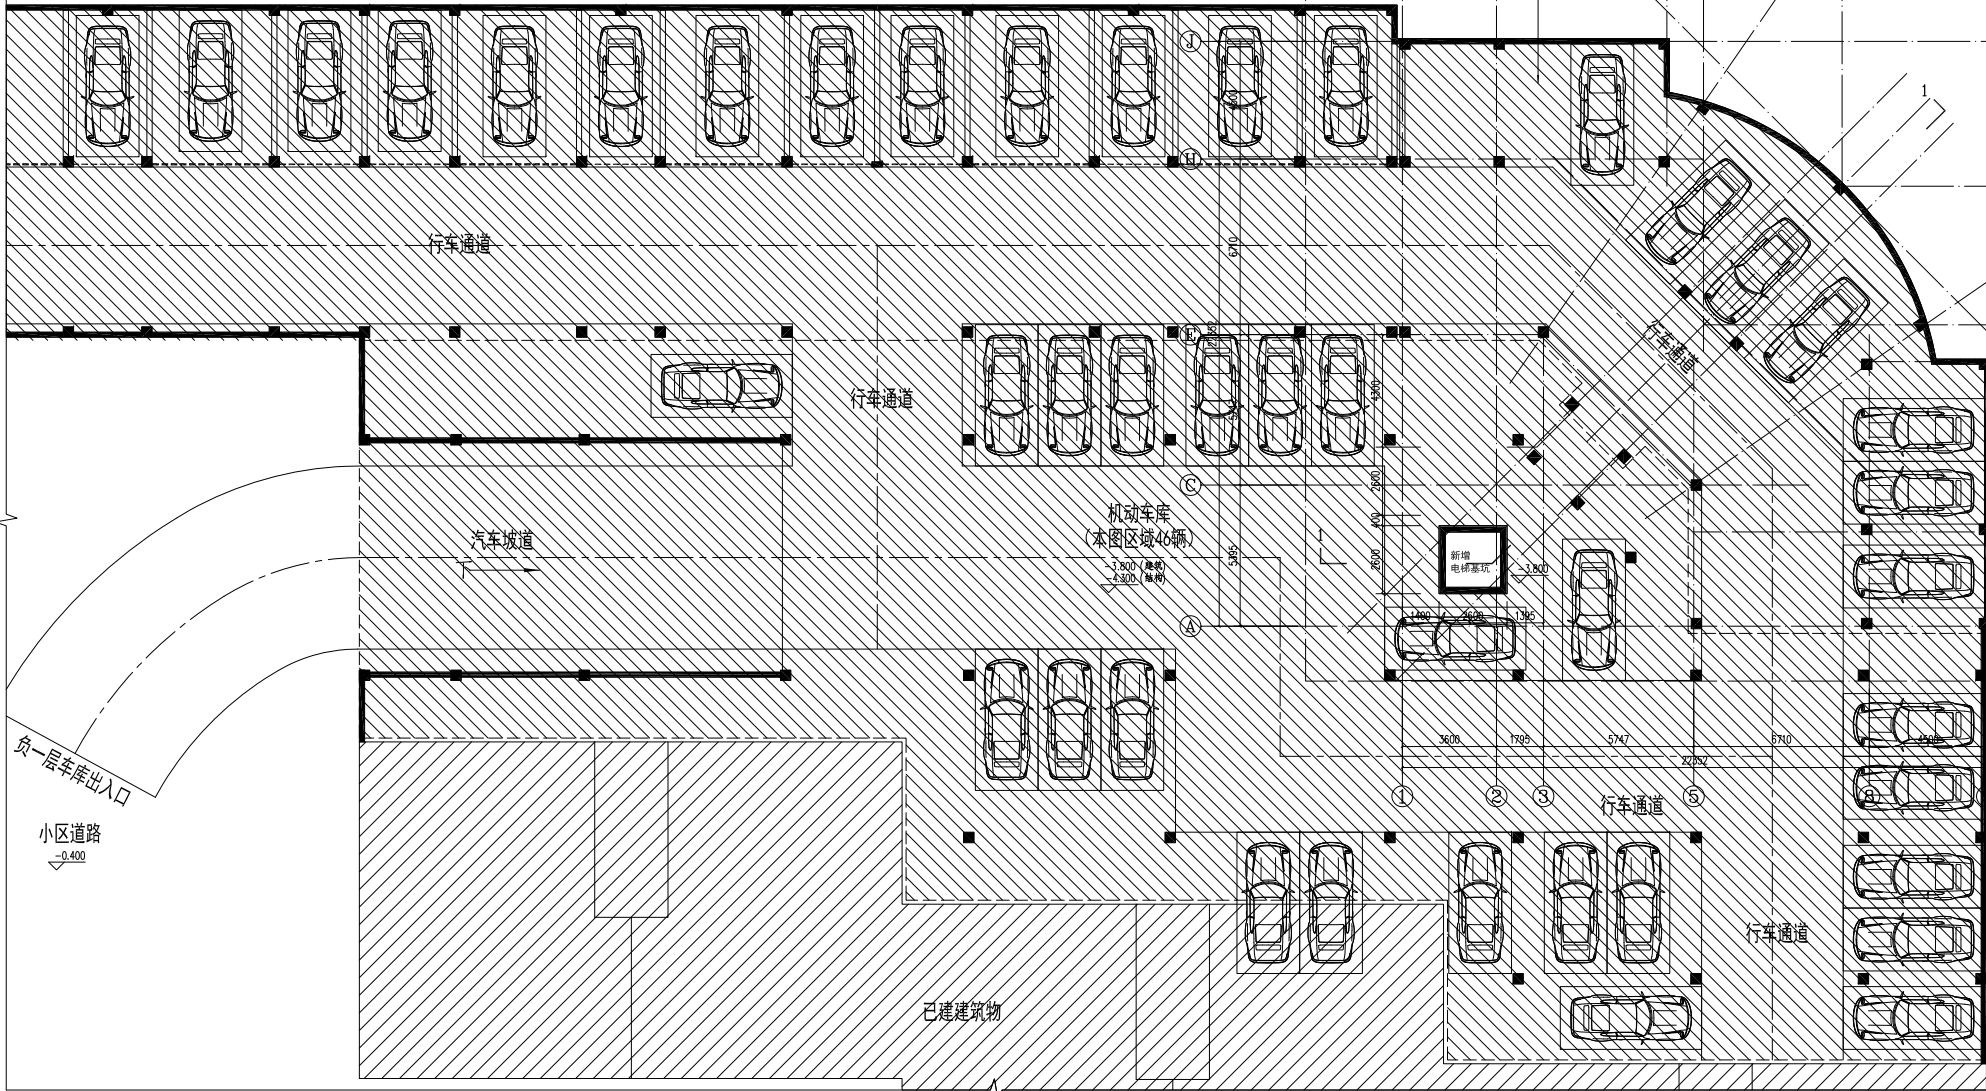


增设电梯负一层（机动车库）平面图 1:100 $\nabla^{-3.800}$

注：本层电梯建筑面积：6.76m²

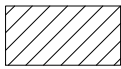

已建建筑（非本次加装电梯范围）

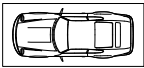

原有停车位

会 签	建 筑				暖 通	
	结 构				HVAC	
	Structure				强 电	
Confirmed by	给排水				弱 电	
	Plumbing				ELV	

结论：1、本层未改变布局,不影响机动车库使用要求。
2、加梯后未影响原有消防设施以及原有消防疏散要求。

COMMENT



设计单位
DESIGN
INSTITUTE



广州博厦建筑设计研究院有限公司
GUANGZHOU BOSHA ARCHITECTURAL DESIGN
INSTITUTE CO., LTD.

证书
CERTIFICATE
给水、排水、桥梁、道路、园林、人防工程设计乙级
建筑工程设计甲级;
证书编号: A244007828
城乡规划编制甲级资质证书编号:
自资规甲字21440265

建设单位
Client

新华花苑二期A幢第4单元全体业主

工程名称	南安市新华花苑二期A幢第4单元 增设电梯项目
------	---------------------------

子项名称	
------	--

工程编号 Project No.	子项编号 Sub-Project No.
---------------------	-------------------------

甲 正 Approved by	张婕	张婕
--------------------	----	----

Verified by	张健	张健
-------------	----	----

项目负责人	王东	王
Project manager		

	立氏	新
--	----	---

Profession manager		
-----------------------	--	--

校 对	辛乐	张
-----	----	---

checked by		
------------	--	--

设计	同达云	2023
Design		

中华人民共和国一级注册建筑师

姓名	专业	阶段	方案
注册	版本号	图号	
有效	比例	日期	2024.1

注册执业专用章 | Stamp of Registration

广东省建设工程勘察设计出图专用章

单位名称: 广州博厦建筑设计研究院有限公司
单位出图专用章 Stamp or design unit
业务范围: 建筑行业(建筑工程)甲级
资质证书编号: 144005555
有效期: 2030年05月12日

暖通	强电	弱电	建筑	结构	给排水	暖通	强电	弱电	建筑	结构	给排水
HVAC	Electricity	ELV	Architecture	Structure	Plumbing	暖通	强电	弱电	建筑	结构	给排水
暖通	强电	弱电	建筑	结构	给排水	暖通	强电	弱电	建筑	结构	给排水
暖通	强电	弱电	建筑	结构	给排水	暖通	强电	弱电	建筑	结构	给排水

新增电梯每层面积指标表:

项目	楼层编号	占地面积 (m²)	建筑面积 (m²)	计容面积 (m²)	不计容面积 (m²)	备注
新增电梯	负一层		6.76		6.76	为原有空间内增设不计面积
	一层		6.76	6.76		
	二层	18.76	6.76	6.76		连廊下为过街通道不计面积
	三层		6.76	6.76		
	四层		18.76	18.76		
	五层		6.76	6.76		
	六层		18.76	18.76		
	七层		6.76	6.76		
	八层		18.76	18.76		
	合计	18.76	96.84	90.08	6.76	

增设电梯一层（非机动车库）平面图 1:100

注：本层电梯建筑面积：6.76m²



已建建筑（非本次加装电梯范围）

- 结论：1、本层加梯后未影响非机动车库使用要求。
2、加梯后未影响原有消防设施以及原有消防疏散要求。

备注
COMMENTS




设计单位
DESIGN
INSTITUTE



广州博厦建筑设计研究院有限公司
GUANGZHOU BOSHA ARCHITECTURAL DESIGN
INSTITUTE CO., LTD.

证书
CERTIFICATE
建筑工程设计甲级；
给水、排水、桥梁、道路、园林、人防工程设计乙级
证书编号：A244007828
城乡规划编制甲级资质证书编号：
自资规甲字Z1440265


建设单位 Client	新华花苑二期A幢第4单元全体业主	
工程名称 Project Name	南安市新华花苑二期A幢第4单元 —增设电梯项目	
子项名称 Sub-Project		
工程编号 Project No.		子项编号 Sub-Project No.
审定 Approved by	张婕	张婕
审核 Verified by	张婕	张婕
项目负责人 Project manager	辛乐	辛乐
专业负责人 Profession manager	辛乐	辛乐
校对 Checked by	辛乐	辛乐
设计 Designer	高廷云	高廷云

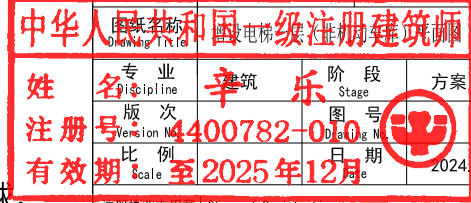

广东省建设工程勘察设计出图专用章

单位名称：广州博厦建筑设计研究院有限公司
单位出图专用章（建筑、结构、给排水、暖通、电气、人防、园林、道路、桥梁、给水、排水、桥梁、道路、园林、人防工程设计乙级）
业务范围：建筑行业（建筑工程）甲级
资质证书编号：A244007828
有效期至：2030年05月12日

暖通	强电	弱电	建筑	结构	给排水	暖通	强电	弱电	建筑	结构	给排水
HVAC	Electricity	ELV	Architecture	Structure	Plumbing	HVAC	Electricity	ELV	Architecture	Structure	Plumbing
会签	Confirmed by										

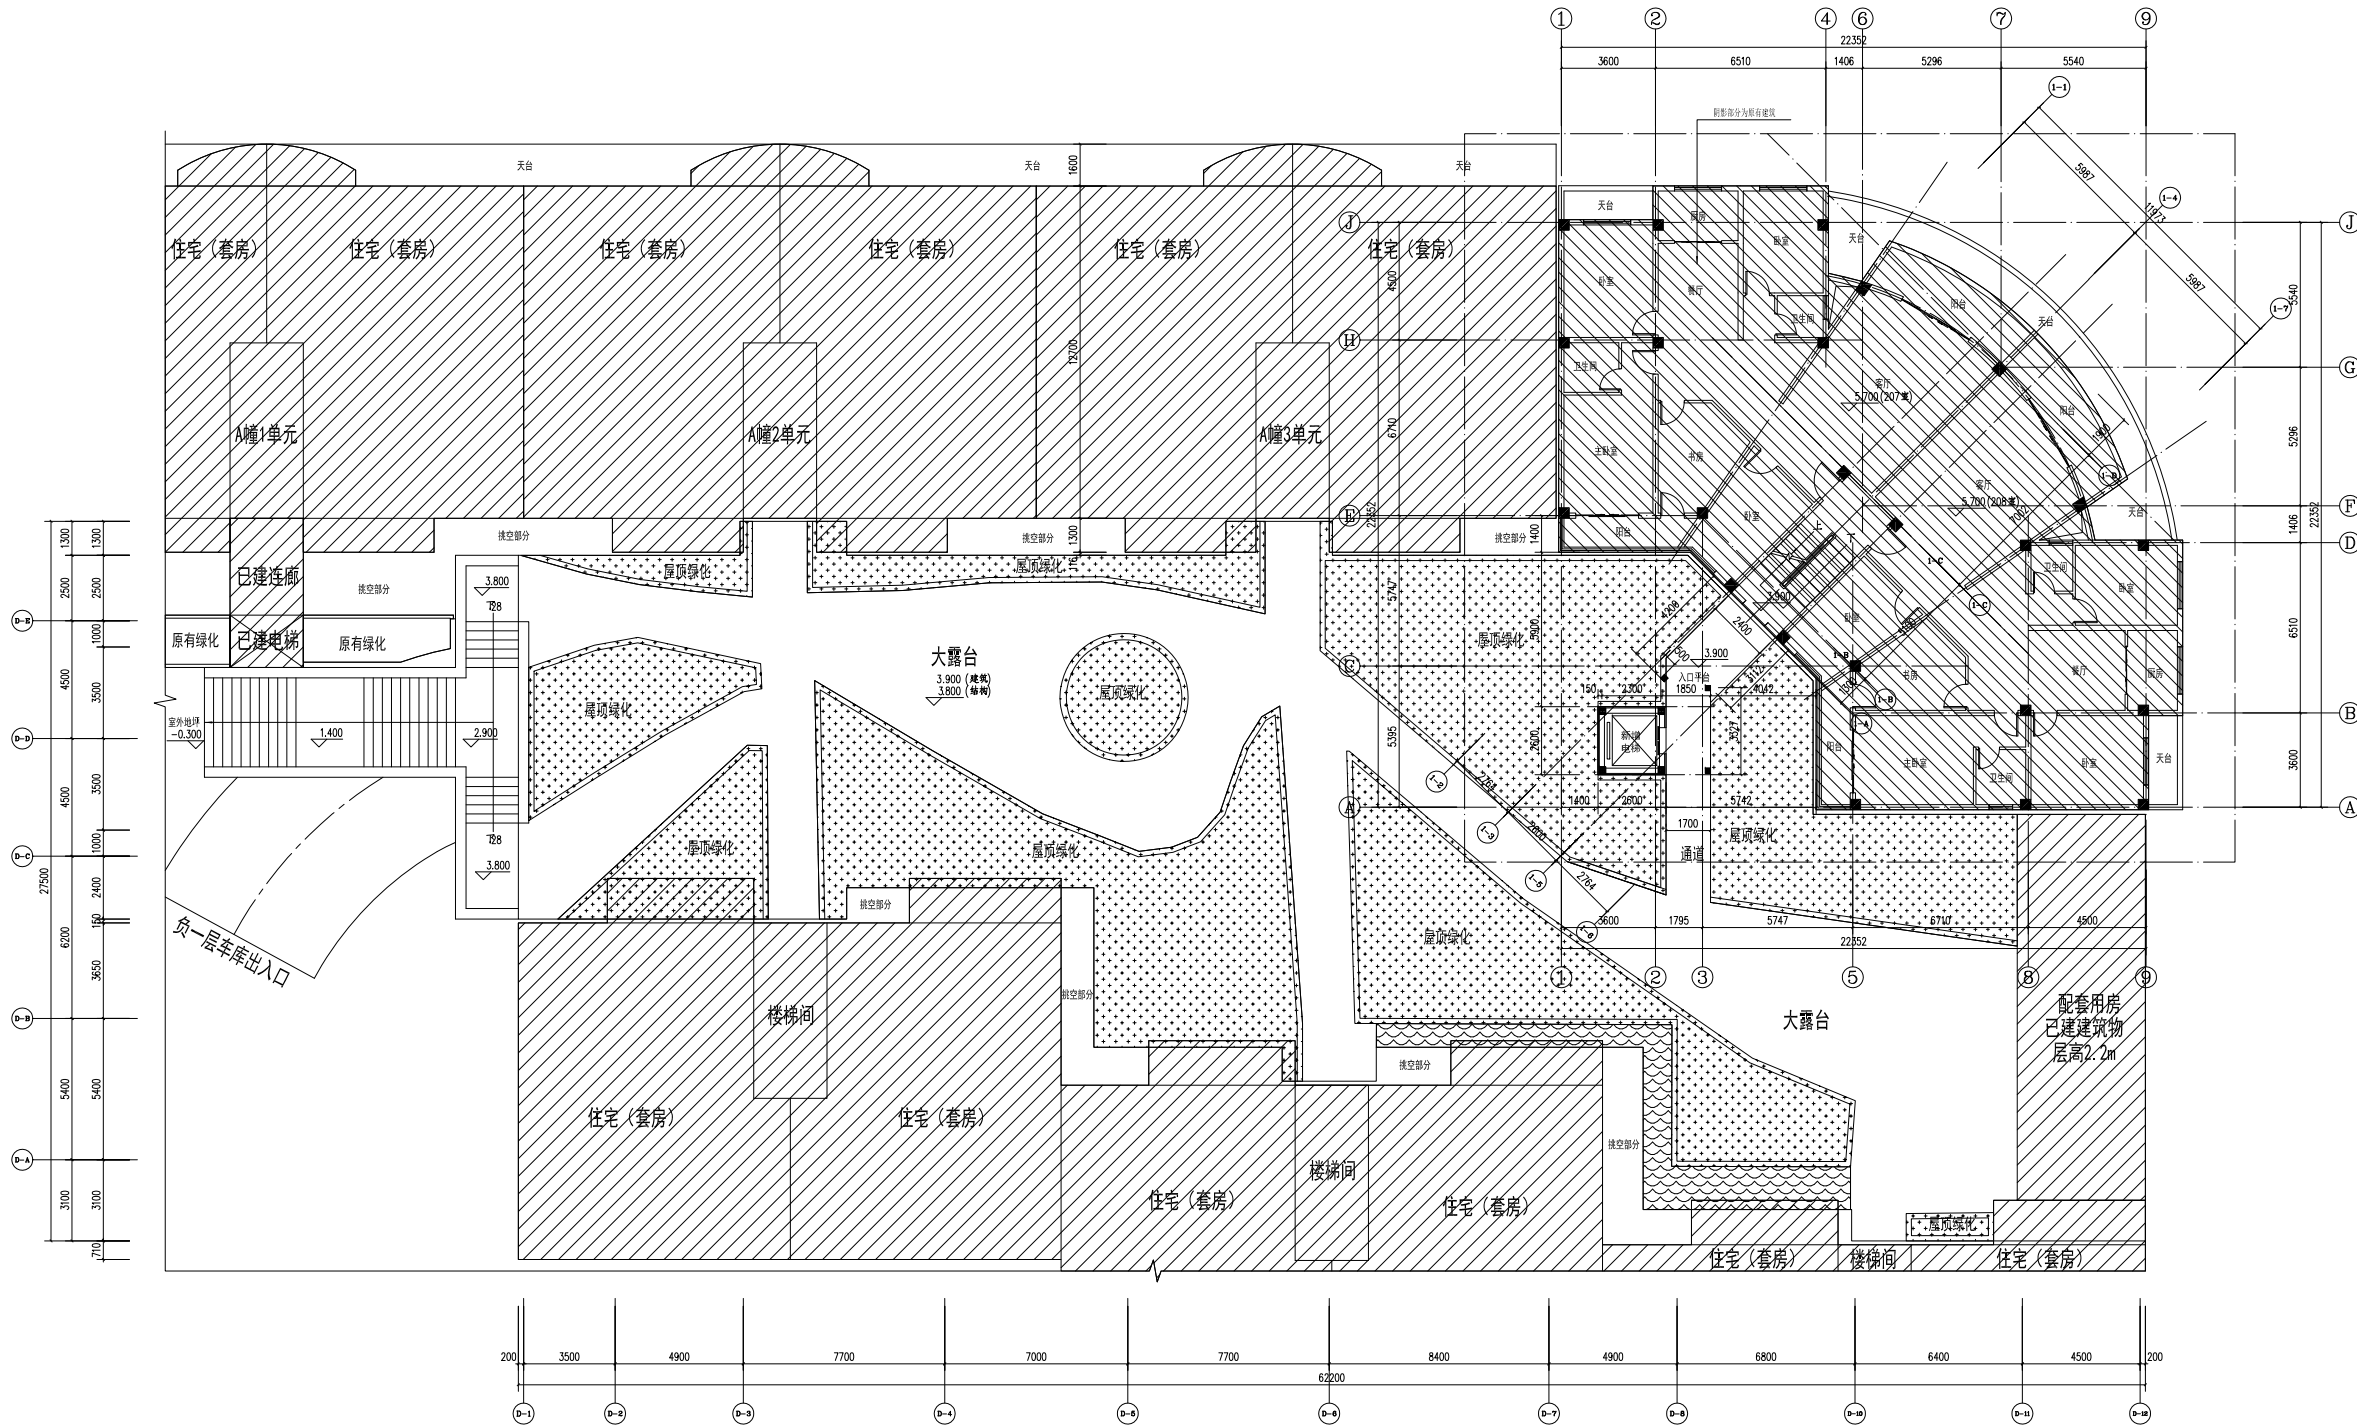

增设电梯二层平面图 1:100
大露台层 注: 本层电梯建筑面积: 6.76m²

备注
COMMENTS

设计单位
DESIGN
INSTITUTE

广州博厦建筑设计研究院有限公司
GUANGZHOU BOSHA ARCHITECTURAL DESIGN
INSTITUTE CO., LTD.


证书
CERTIFICATE
建筑工程设计甲级;
给水、排水、桥梁、道路、园林、人防工程设计乙级
证书编号: A244007828
城乡规划编制甲级资质证书编号:
自资规甲字21440265

建设单位 Client	新华花苑二期A幢第4单元全体业主	
工程名称 Project Name	南安市新华花苑二期A幢第4单元 —增设电梯项目	
子项名称 Sub-Project		
工程编号 Project No.		子项编号 Sub-Project No.
审定 Approved by	张婕	张婕
审核 Verified by	张婕	张婕
项目负责人 Project manager	辛乐	辛乐
专业负责人 Profession manager	辛乐	辛乐
校对 Checked by	辛乐	辛乐
设计 Designer	高廷云	高廷云

姓名 Name	辛乐	阶段 Stage	方案
注册号 Registration No.	A24400782-010	图号 Drawing No.	
有效期 Valid Period	至2025年12月	日期 Date	2024.12

单位名称 Unit Name	广州博厦建筑设计研究院有限公司
业务范围 Business Scope	建筑行业(建筑工程)甲级
资质证书编号 Qualification Certificate No.	A24400782-010
有效期至 Valid Until	2030年05月12日

暖通	强电	弱电
HVAC	Electricity	ELV
建筑	结构	给排水
Architecture	Structure	Plumbing
会签	Confirmed by	

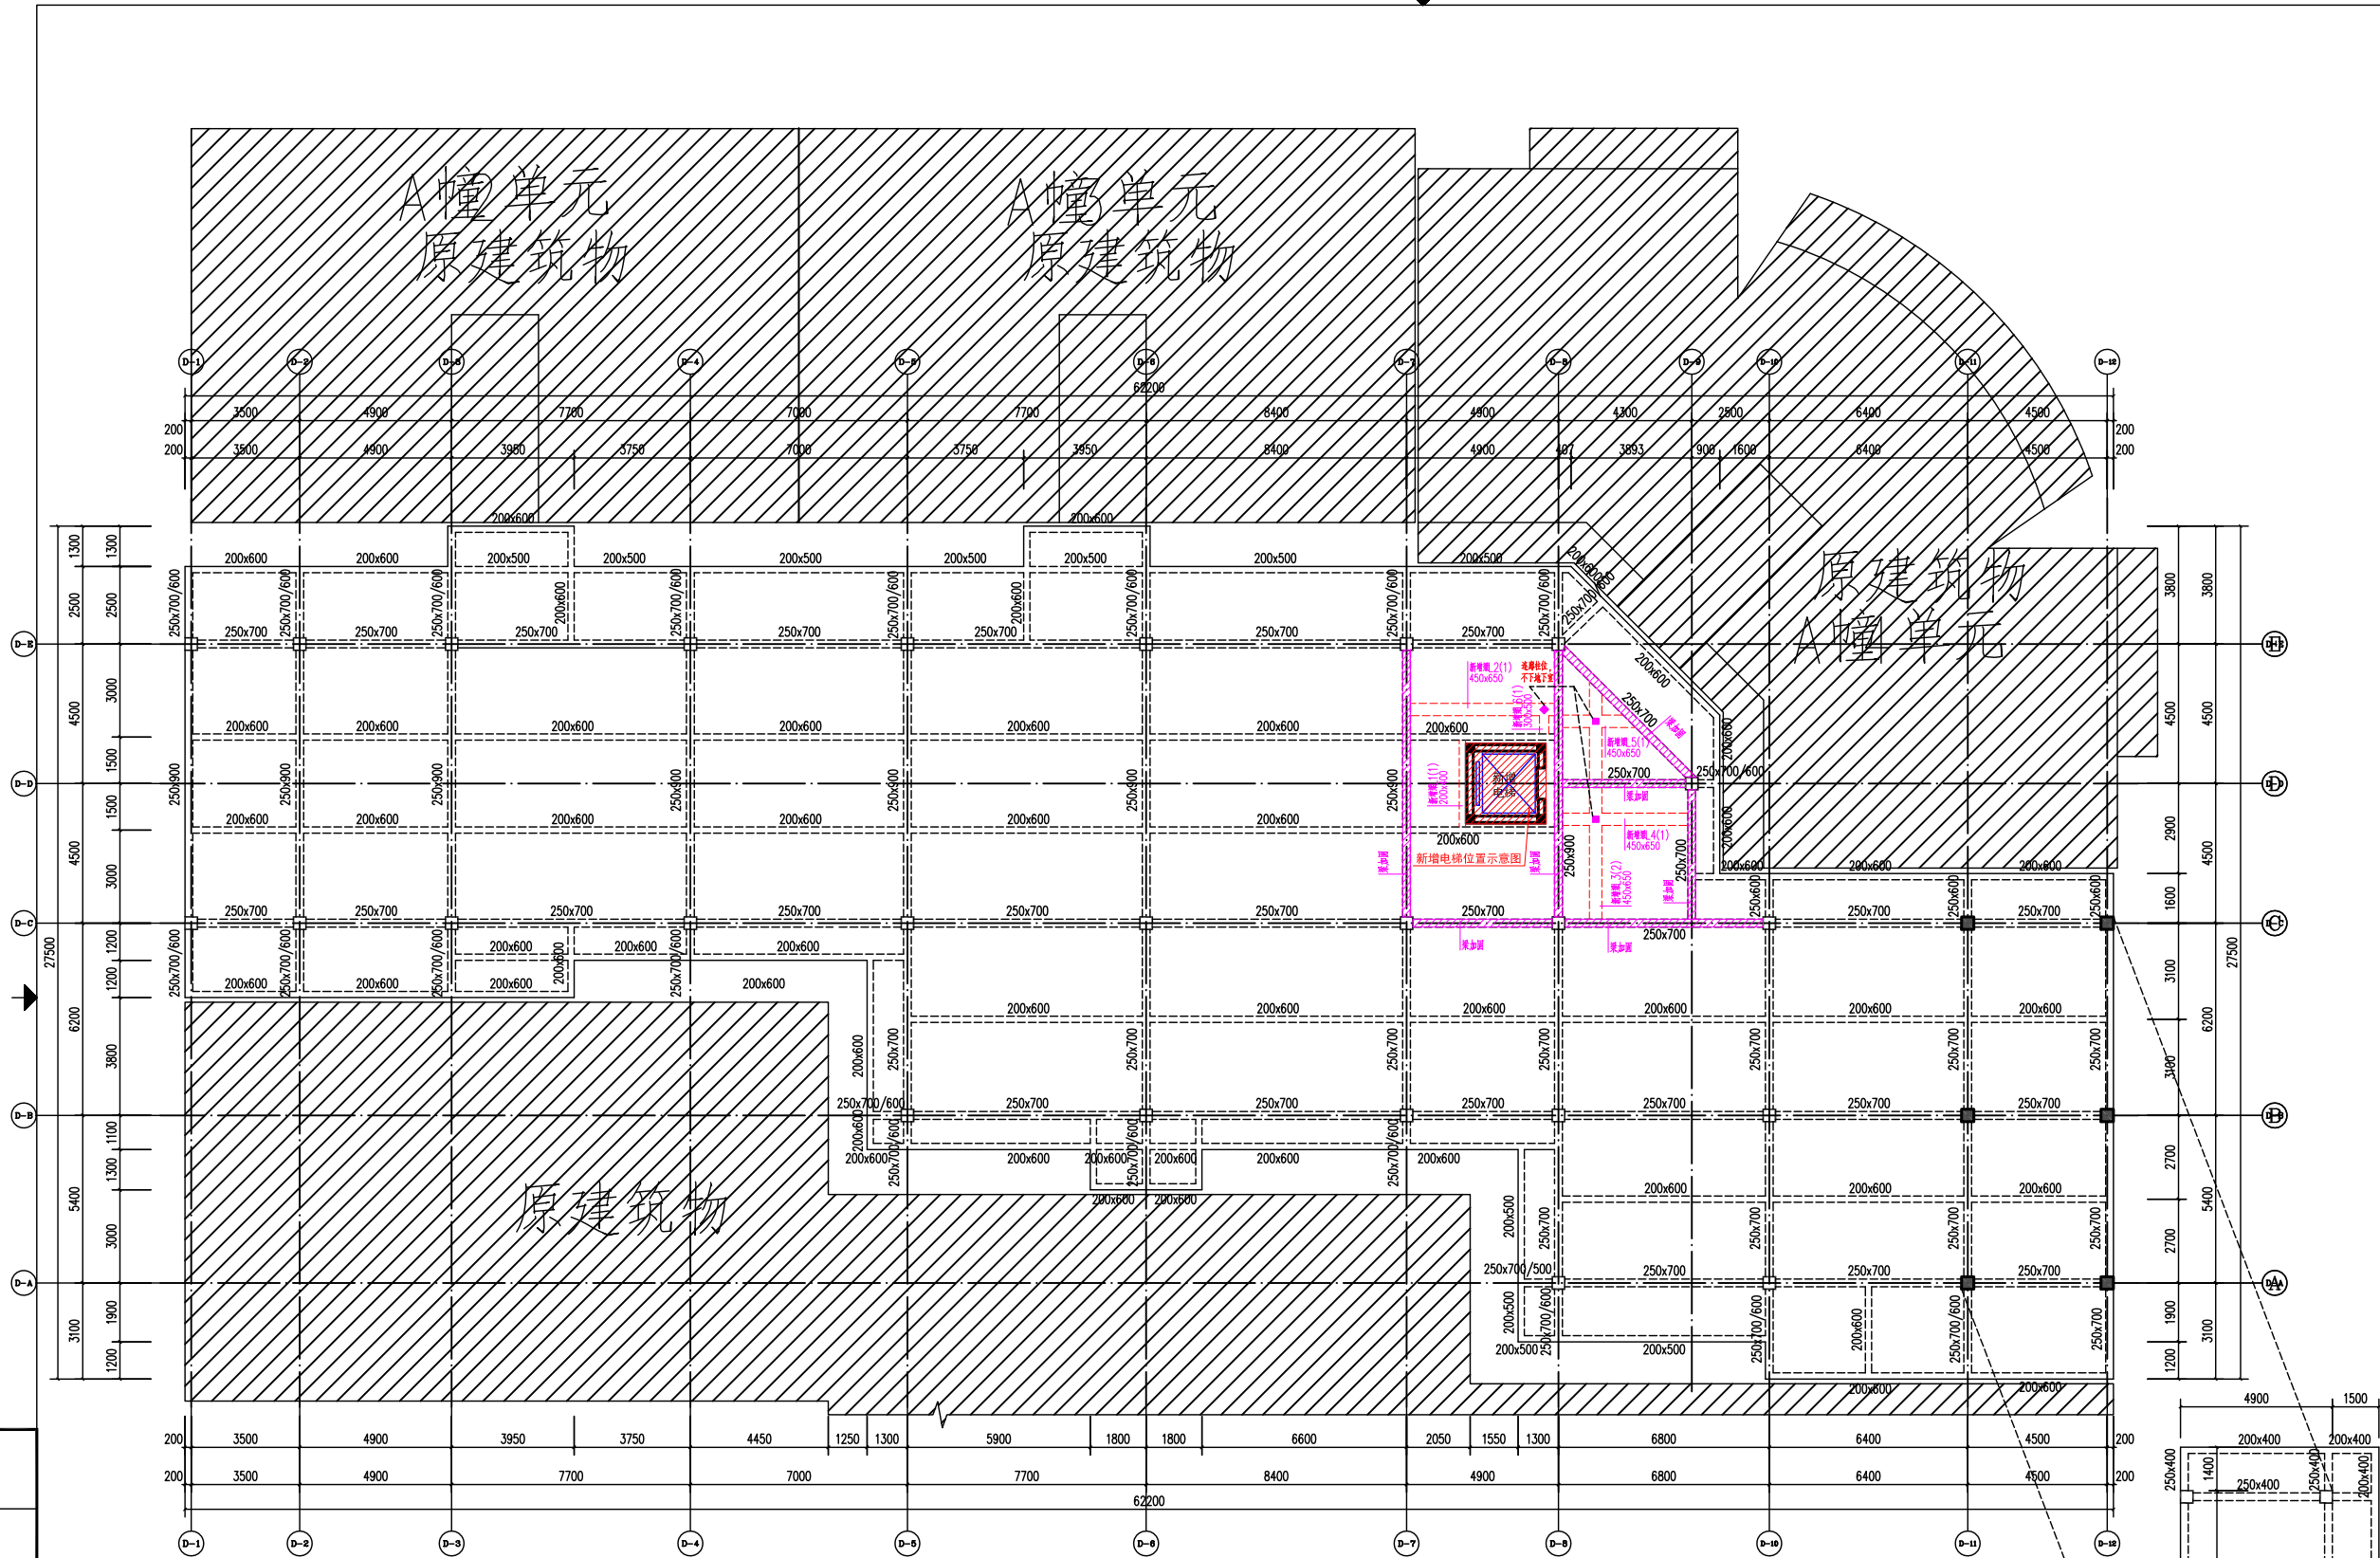

二层（大露台）电梯加固示意图

1:100

说明：连廊立柱在地下室顶板处增设钢筋混凝土梁，并对周边梁及板进行加固。
图示为加固示意图，待建设单位提供正式《民用建筑可靠性鉴定，抗震鉴定》报告后，通过计算确认最终施工方案。

配套房屋面梁位平面图

备注
COMMENTS



设计单位
DESIGN
INSTITUTE

广州博厦建筑设计研究院有限公司
GUANGZHOU BOSHA ARCHITECTURAL DESIGN
INSTITUTE CO., LTD.

证书
CERTIFICATE
建筑工程设计甲级；
给水、排水、桥梁、道路、园林、人防工程设计乙级
证书编号：A244007828
城乡规划编制甲级资质证书编号：
自资规甲字21440265

建设单位 Client	新华花苑二期A幢第4单元全体业主	
工程名称 Project Name	南安市新华花苑二期A幢第4单元 —增设电梯项目	
子项名称 Sub-Project		
工程编号 Project No.		子项编号 Sub-Project No.
审定 Approved by	张婕	张婕
审核 Verified by	张婕	张婕
项目负责人 Project manager	辛乐	辛乐
专业负责人 Profession manager	辛乐	辛乐


校对 Checked by	辛乐	辛乐
设计 Designer	高廷云	高廷云

图纸名称
Drawing Title
二层（大露台）电梯加固示意图

专业 Discipline	建筑	阶段 Stage	方案
姓名 Name	辛乐	日期 Date	2024. 2
注册号 Registration No.	4400782-010	有效期 Validity	至 2025年12月

广东省建设工程勘察设计出图专用章
单位名称：广州博厦建筑设计研究院有限公司
负责人：张婕
资质证书编号：A144055561
有效期至：2030年05月12日

暖通	强电	弱电
建筑	结构	给排水
会签	确认	确认

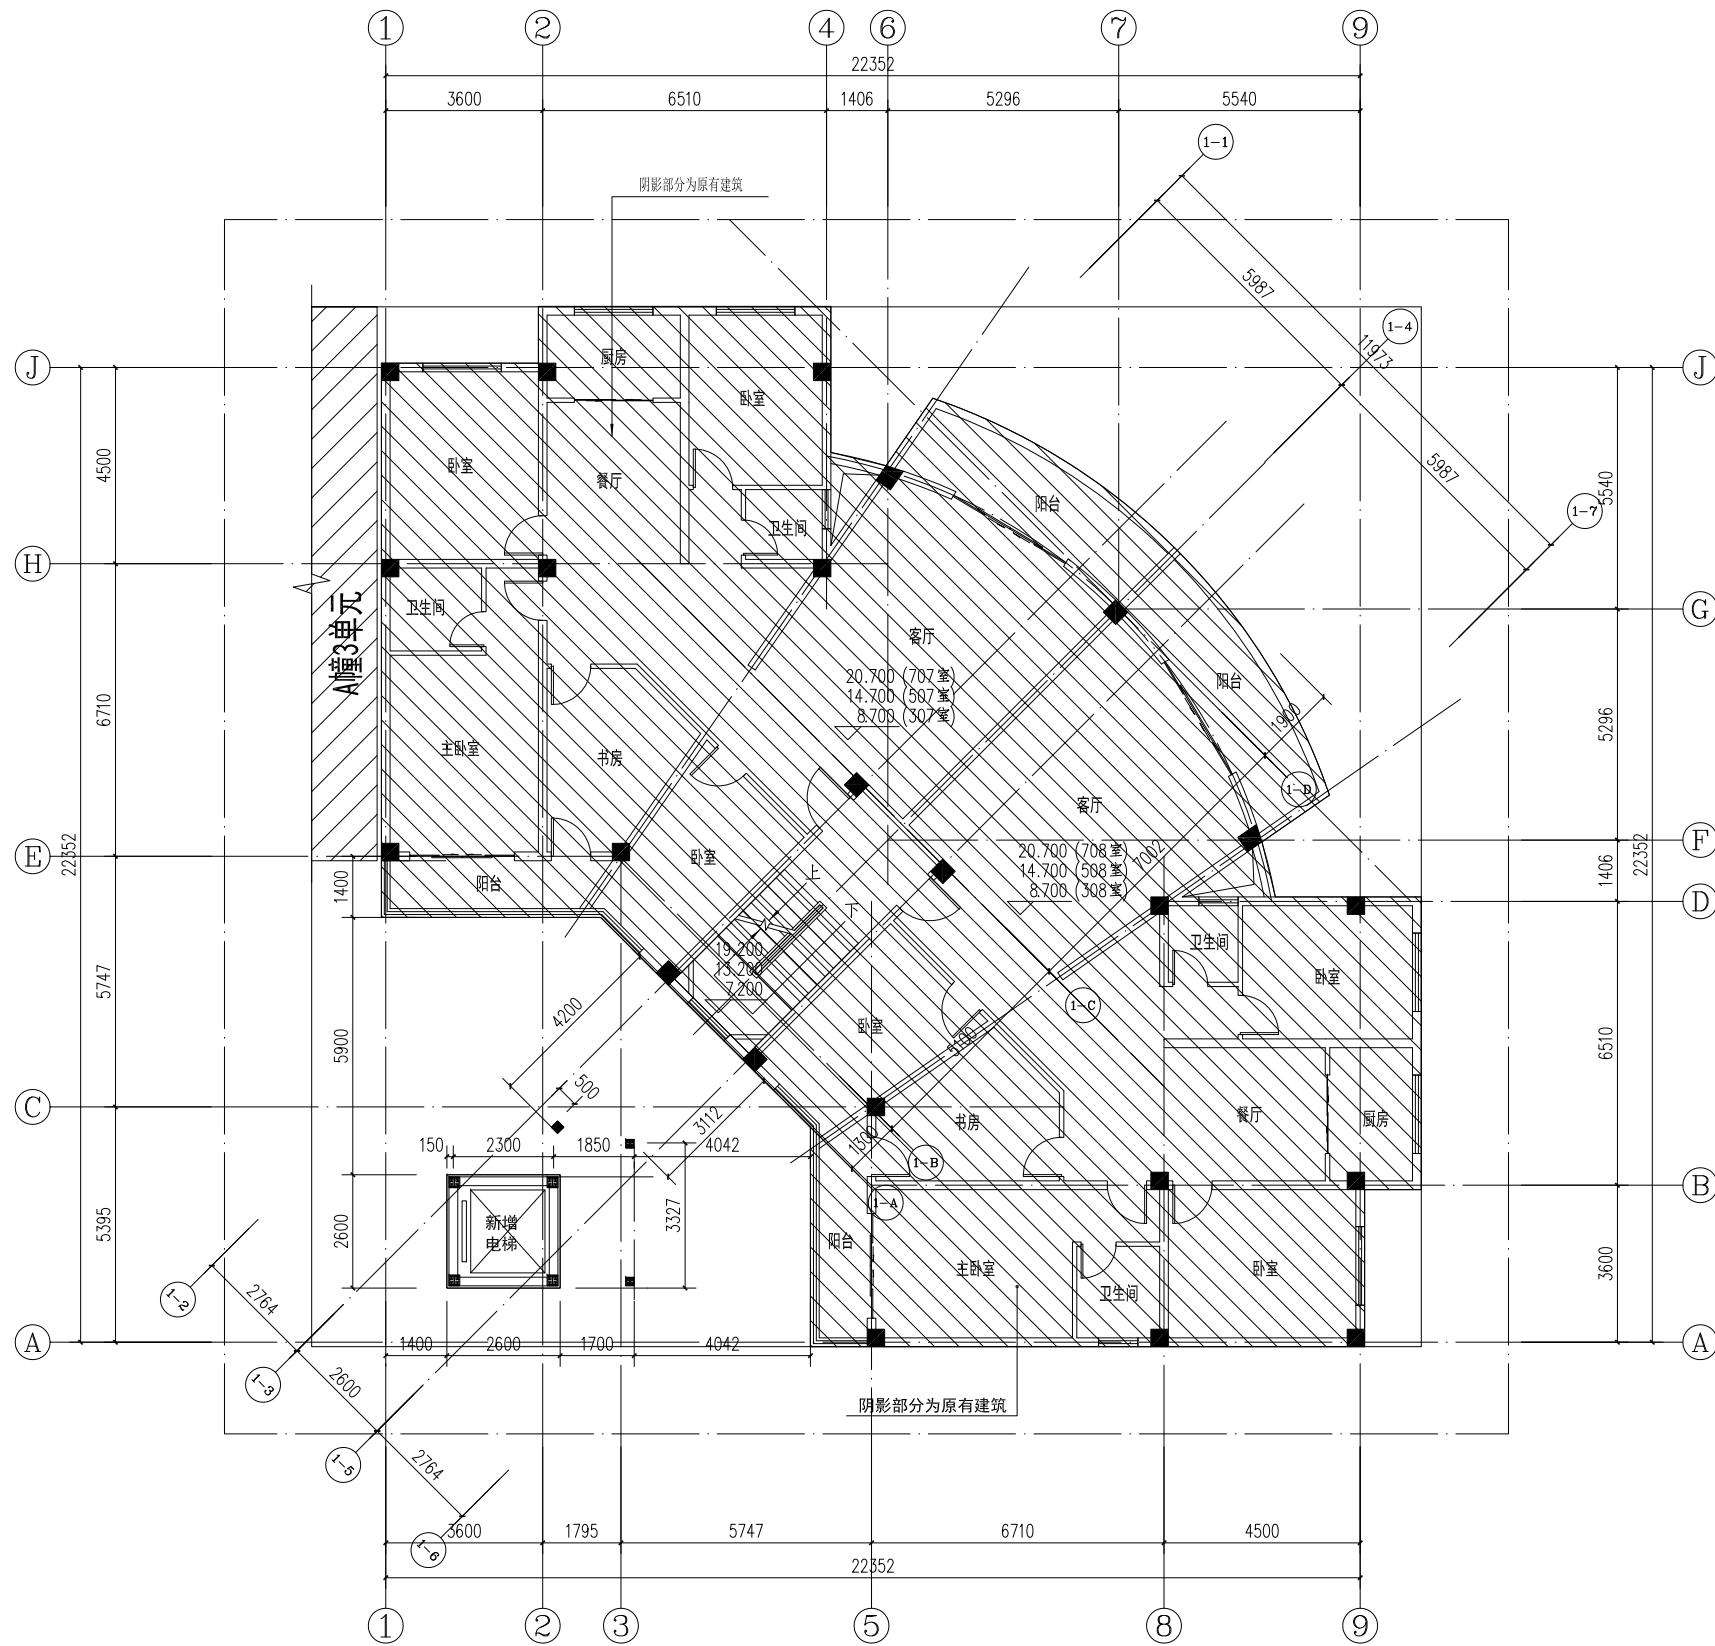

增设电梯三、五、七层平面图 1:100

注：三、五、七层电梯建筑面积：6.76m²

19.200
13.200
7.200

备注
COMMENTS

设计单位
DESIGN
INSTITUTE
广州博厦建筑设计研究院有限公司
GUANGZHOU BOSHA ARCHITECTURAL DESIGN
INSTITUTE CO., LTD.

证书
CERTIFICATE
建筑工程设计甲级；
给水、排水、桥梁、道路、园林、人防工程设计乙级
证书编号：A244007828
城乡规划编制甲级资质证书编号：
自资规甲字21440265

建设单位 Client	新华花苑二期A幢第4单元全体业主	
工程名称 Project Name	南安市新华花苑二期A幢第4单元 —增设电梯项目	
子项名称 Sub-Project		
工程编号 Project No.		子项编号 Sub-Project No.
审定 Approved by	张婕	张婕
审核 Verified by	张婕	张婕
项目负责人 Project manager	辛乐	辛乐
专业负责人 Profession manager	辛乐	辛乐
校对 Checked by	辛乐	辛乐
设计 Designer	高廷云	高廷云

姓名
Name
辛乐

专业
Discipline
建筑

阶段
Stage
方案

注册号
Registration No.
A24400782-001


有效期
Valid Period
至2025年12月

日期
Date
2024.12

注册执业专用章 | Stamp of Registration

广东省建设工程勘察设计出图专用章

单位名称：广州博厦建筑设计研究院有限公司
单位出图专用章 | Stamp of design unit
业务范围：建筑行业(建筑工程)甲级
资质证书编号：A244007828
有效期至：2030年05月12日

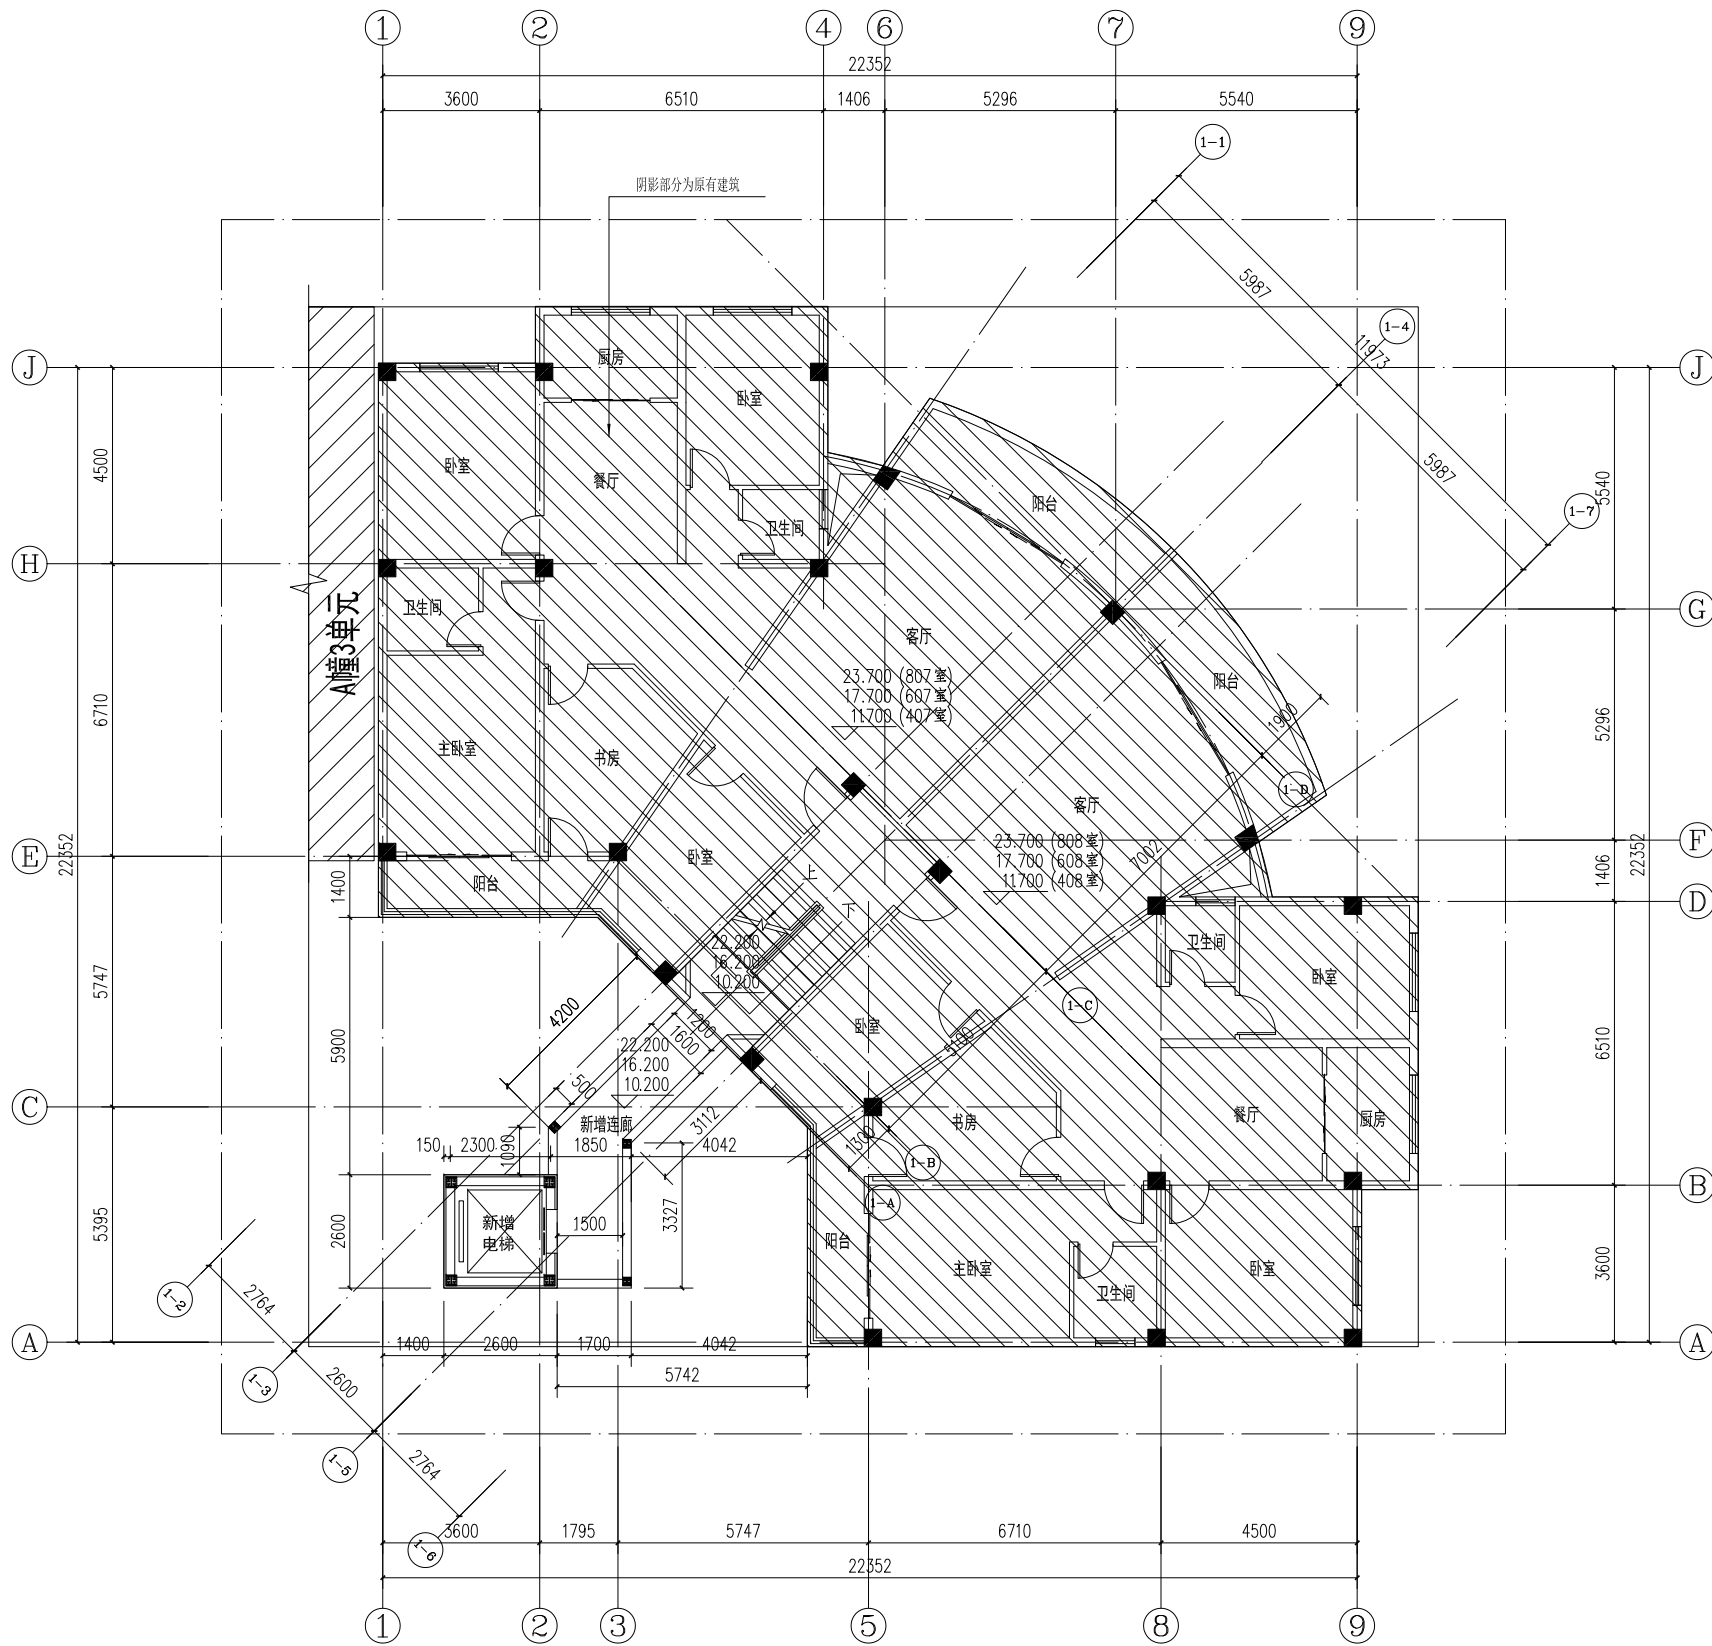

增设电梯四、六、八层平面图 1:100

注：四、六、八层电梯建筑面积：18.76m²

22.200
16.200
10.200

备注
COMMENTS



设计单位
DESIGN
INSTITUTE



广州博厦建筑设计研究院有限公司
GUANGZHOU BOSHA ARCHITECTURAL DESIGN
INSTITUTE CO., LTD.

证书
CERTIFICATE
建筑工程设计甲级；
给水、排水、桥梁、道路、园林、人防工程设计乙级
证书编号：A244007828
城乡规划编制甲级资质证书编号：
自资规甲字21440265

建设单位
Client
新华花苑二期A幢第4单元全体业主

工程名称
Project Name
南安市新华花苑二期A幢第4单元
—增设电梯项目

子项名称
Sub-Project

工程编号
Project No.
子项编号
Sub-Project No.

审定
Approved by
张婕

审核
Verified by
张婕

项目负责人
Project manager
辛乐

专业负责人
Profession manager
辛乐

校对
Checked by
辛乐

设计
Designer
高廷云


中华人民共和国一级注册建筑师

姓名
Discipline
辛乐
注册号
A24400782-0010
有效期至
2025年12月
日期
2024.12

注册执业专用章 | Stamp of Registration

广东省建设工程勘察设计出图专用章

单位名称
广州博厦建筑设计研究院有限公司
业务范围
建筑行业(建筑工程)甲级
资质证书编号
A244007828
有效期至
2030年05月12日

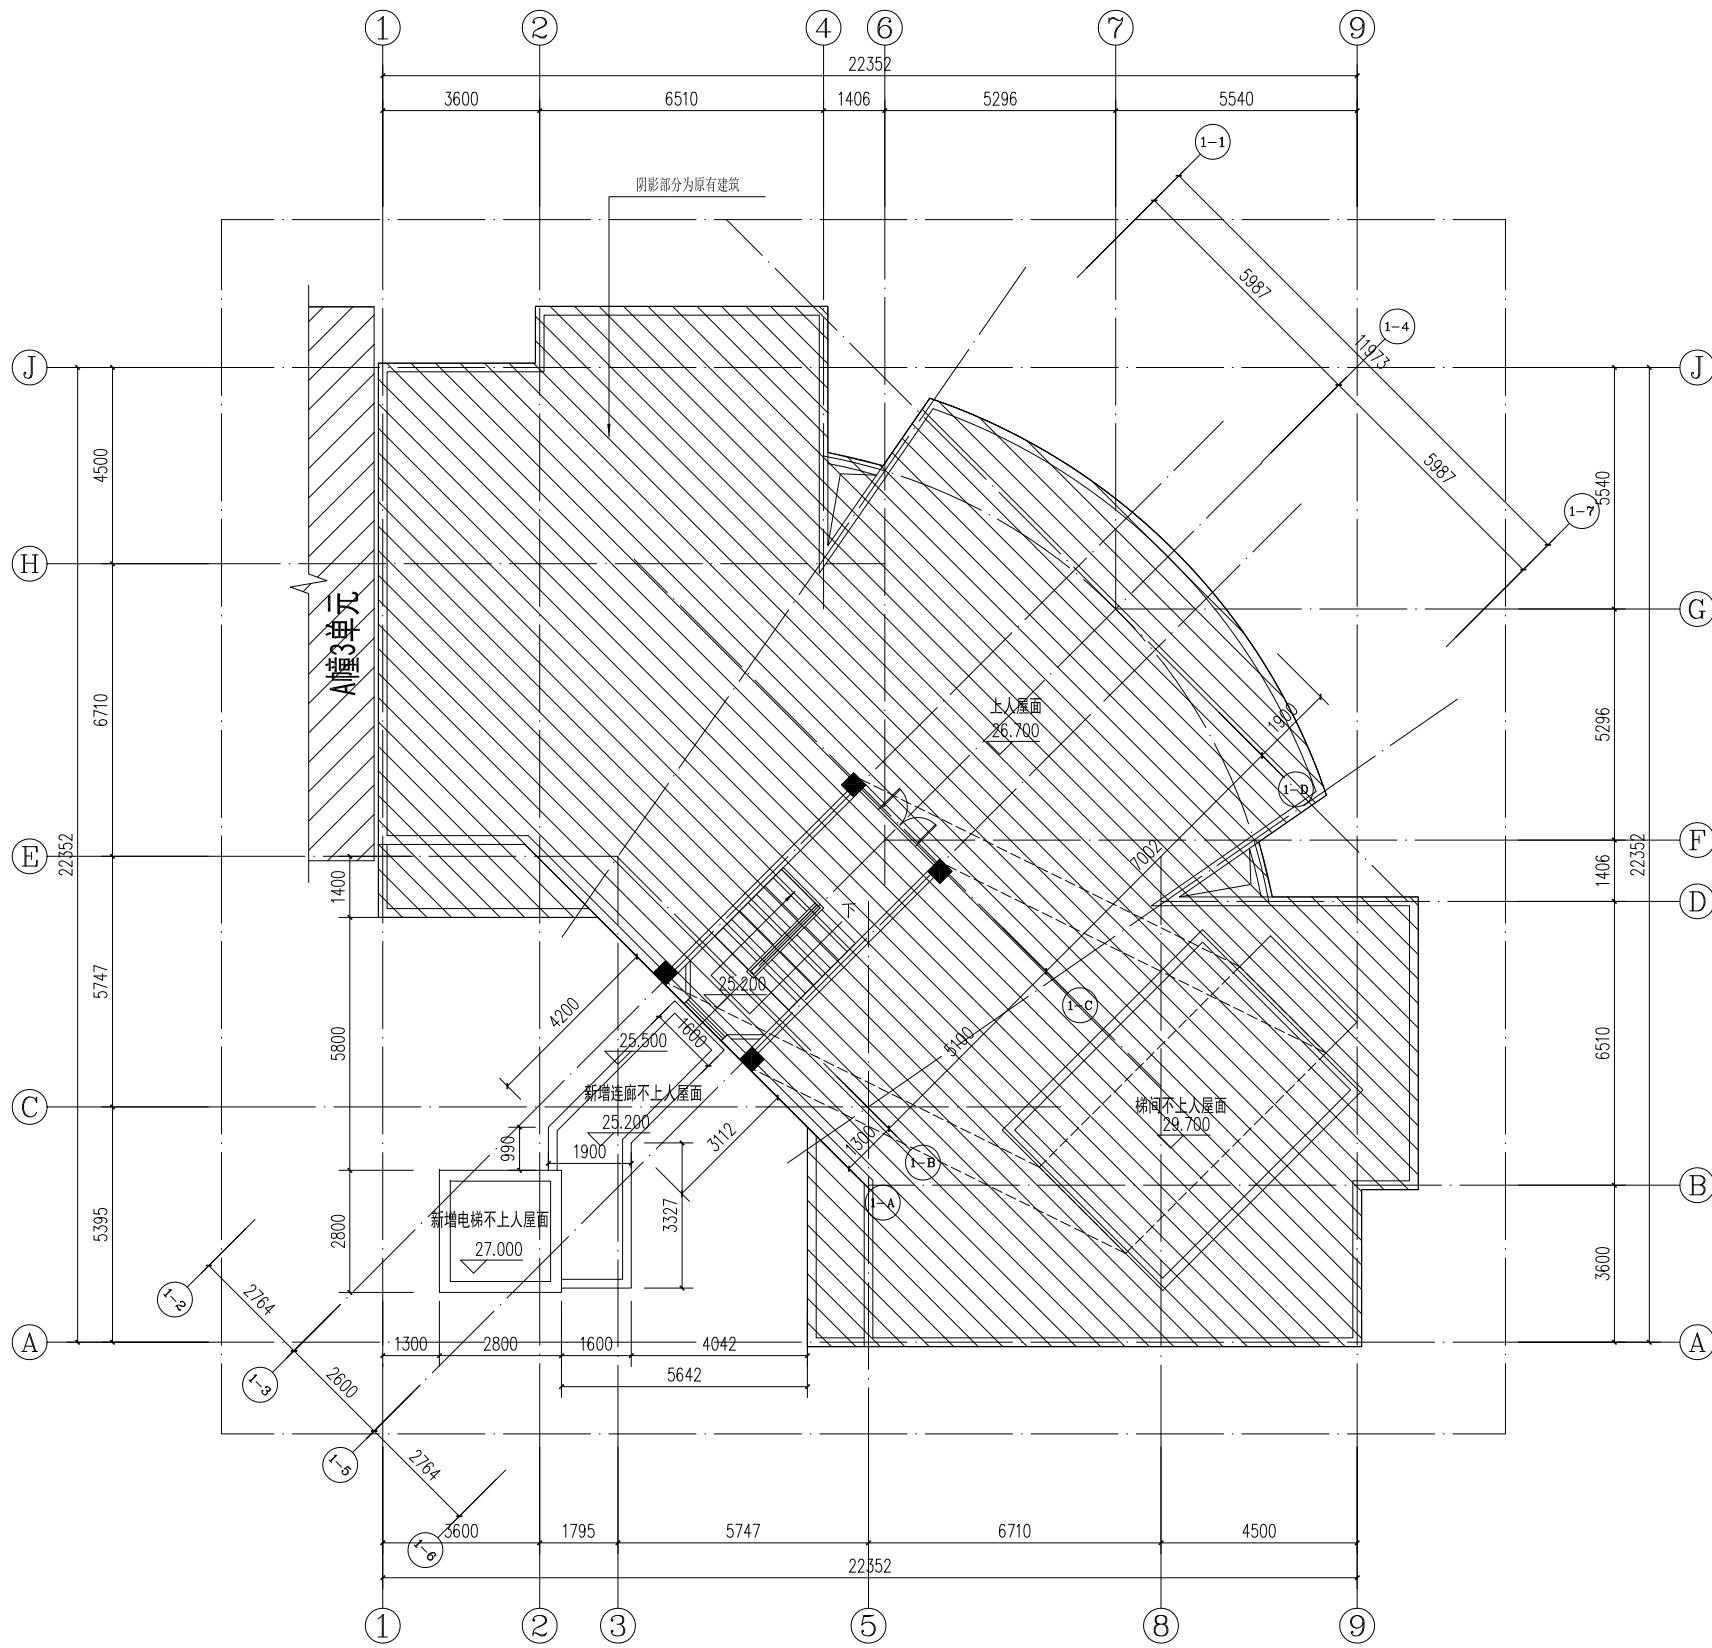

增设电梯屋面平面图 1:100

25.200

备注
COMMENTS



设计单位
DESIGN
INSTITUTE



广州博厦建筑设计研究院有限公司
GUANGZHOU BOSHA ARCHITECTURAL DESIGN
INSTITUTE CO., LTD.

证书
CERTIFICATE
建筑工程设计甲级;
给水、排水、桥梁、道路、园林、人防工程设计乙级
证书编号: A244007828
城乡规划编制甲级资质证书编号:
自资规甲字21440265

建设单位 Client	新华花苑二期A幢第4单元全体业主	
工程名称 Project Name	南安市新华花苑二期A幢第4单元 —增设电梯项目	
子项名称 Sub-Project		
工程编号 Project No.		子项编号 Sub-Project No.
审定 Approved by	张婕	张婕
审核 Verified by	张婕	张婕
项目负责人 Project manager	辛乐	辛乐
专业负责人 Profession manager	辛乐	辛乐
校对 Checked by	辛乐	辛乐
设计 Designer	高廷云	高廷云

中华人民共和国一级注册建筑师


姓名	辛乐	专业	建筑	阶段	方案
注册号	4400782-010	图号		日期	2024.12
有效期	至2025年12月	比例		日期	

注册执业专用章 | Stamp of Registration

广东省建设工程勘察设计出图专用章

单位名称: 广州博厦建筑设计研究院有限公司
单位出图专用章 | Stamp of design unit
业务范围: 建筑行业(建筑工程)甲级
资质证书编号: A244007828
有效期至: 2030年05月12日

暖通	强电	弱电		
建筑	结构	给排水		
会签	Confirmed by			

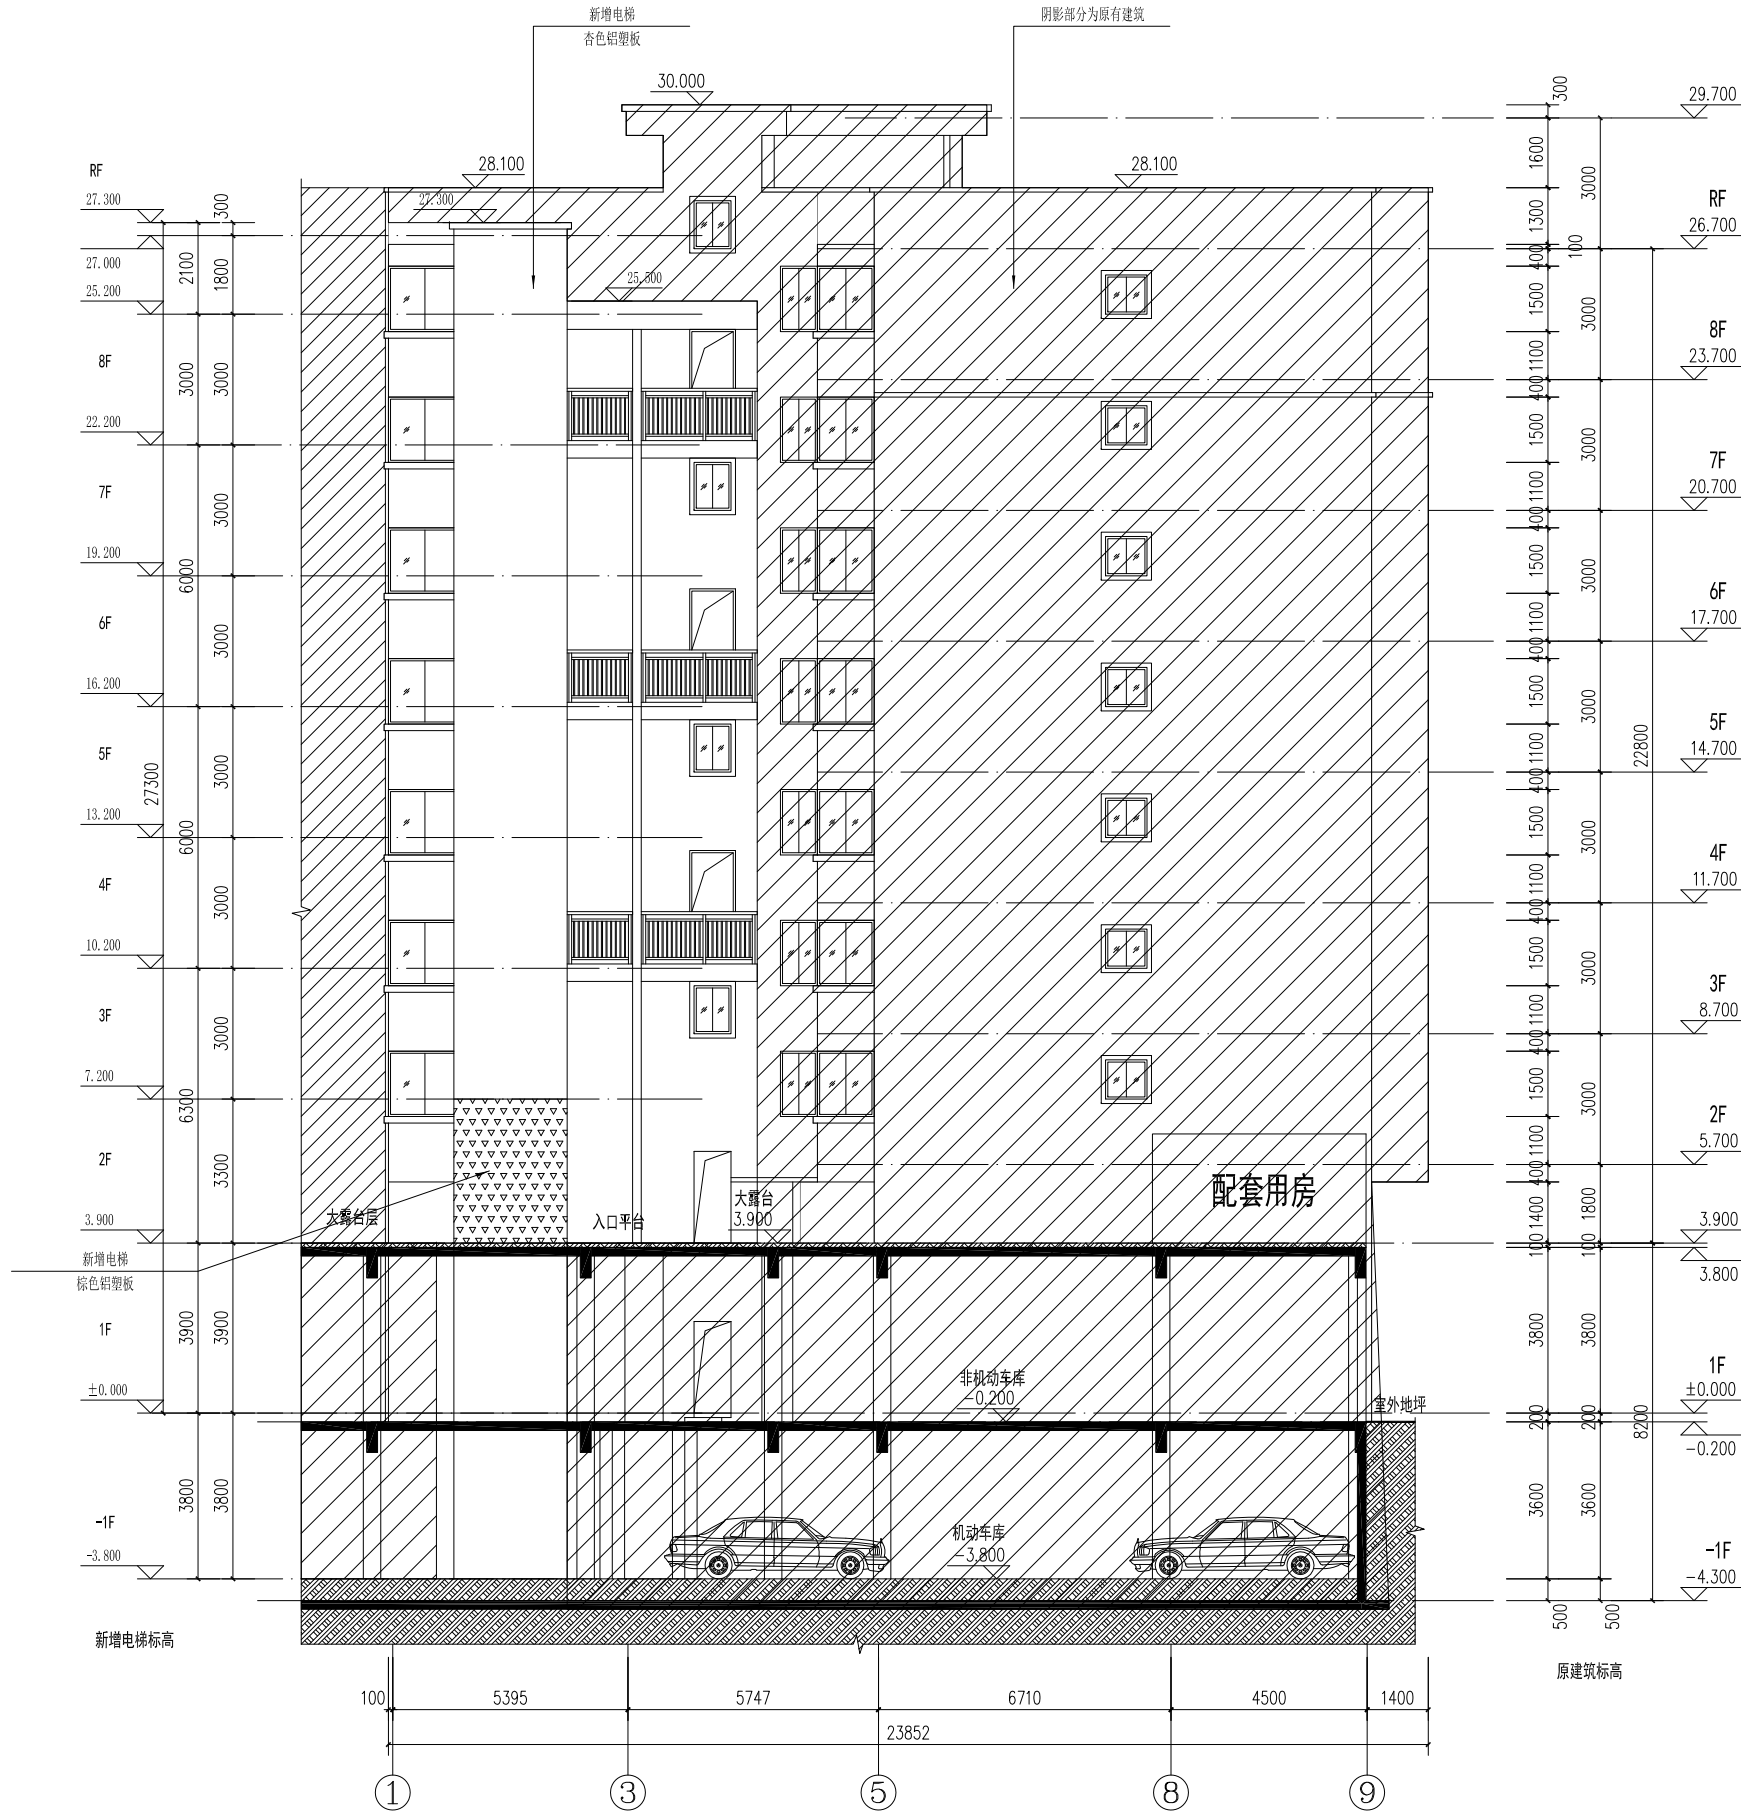

增设电梯①~⑨轴立面图 1:100

备注
COMMENTS



设计单位
DESIGN
INSTITUTE



广州博厦建筑设计研究院有限公司
GUANGZHOU BOSHA ARCHITECTURAL DESIGN
INSTITUTE CO., LTD.

证书
CERTIFICATE
建筑工程设计甲级；
给水、排水、桥梁、道路、园林、人防工程设计乙级
证书编号：A244007828
城乡规划编制甲级资质证书编号：
自资规甲字Z1440265

建设单位
Client
新华花苑二期A幢第4单元全体业主

工程名称
Project Name
南安市新华花苑二期A幢第4单元
—增设电梯项目

子项名称
Sub-Project

工程编号
Project No.
子项编号
Sub-Project No.

审定
Approved by
张婕
张婕

审核
Verified by
张婕
张婕

项目负责人
Project manager
辛乐
辛乐

专业负责人
Profession manager
辛乐
辛乐


校对
Checked by
辛乐
辛乐

设计
Designer
高廷云
高廷云

中华人民共和国一级注册建筑师
姓名 辛乐
专业 建筑
注册号 4400782-010
有效期至 2025年12月
日期 2024.12

广东省建设工程勘察设计出图专用章
单位名称：广州博厦建筑设计研究院有限公司
业务范围：建筑行业(建筑工程)甲级
资质证书编号：A144066561
有效期至：2030年05月12日

暖通	强电	弱电	
建筑	结构	给排水	
会签	Confirmed by		

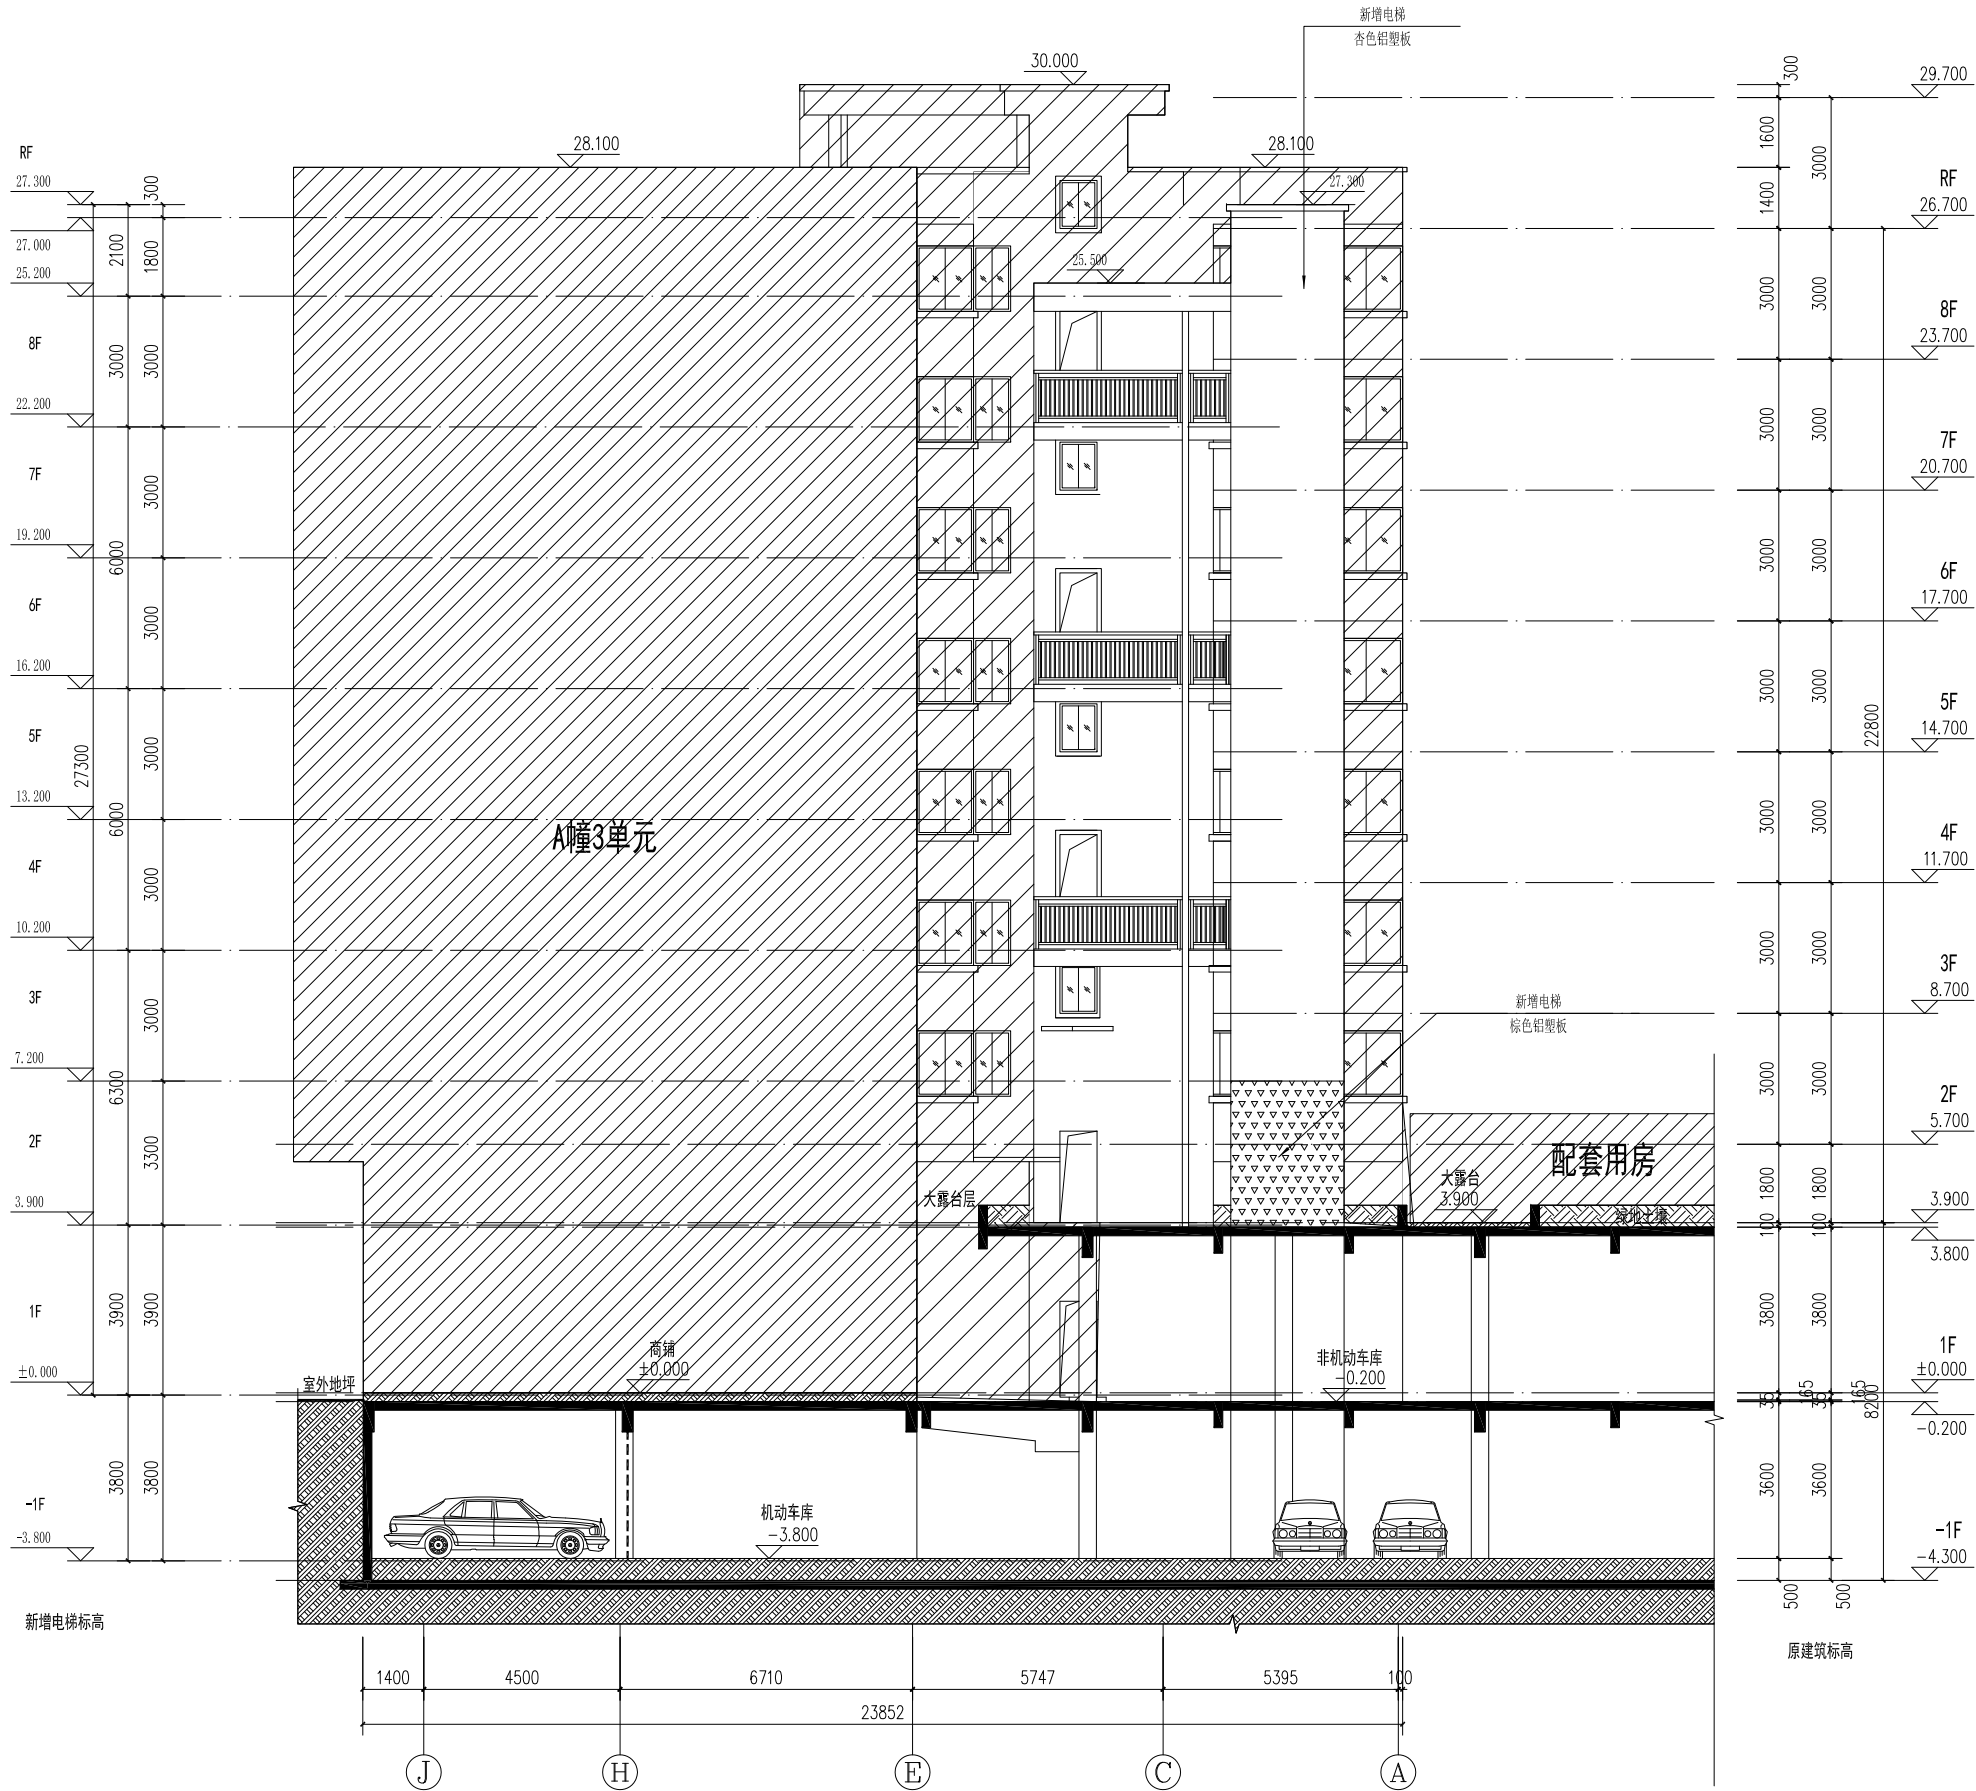

增设电梯 J~A 轴立面图 1:100

备注
COMMENTS



设计单位
DESIGN
INSTITUTE



广州博厦建筑设计研究院有限公司
GUANGZHOU BOSHA ARCHITECTURAL DESIGN
INSTITUTE CO., LTD.

证书
CERTIFICATE
建筑工程设计甲级；
给水、排水、桥梁、道路、园林、人防工程设计乙级
证书编号：A244007828
城乡规划编制甲级资质证书编号：
自资规甲字Z1440265

建设单位
Client
新华花苑二期A幢第4单元全体业主

工程名称
Project Name
南安市新华花苑二期A幢第4单元
—增设电梯项目

子项名称
Sub-Project

工程编号
Project No.
子项编号
Sub-Project No.

审定
Approved by
张婕
张婕

审核
Verified by
张婕
张婕

项目负责人
Project manager
辛乐
辛乐

专业负责人
Profession manager
辛乐
辛乐

校对
Checked by
辛乐
辛乐

设计
Designer
高廷云
高廷云


中华人民共和国一级注册建筑师

姓名 辛乐
专业 建筑
注册号 A24400782-000
有效期至 2025年12月
日期 2024.12

注册执业专用章 | Stamp of Registration

广东省建设工程勘察设计出图专用章

单位名称：广州博厦建筑设计研究院有限公司
单位出图专用章 | Stamp of design unit
业务范围：建筑行业(建筑工程)甲级
资质证书编号：A244007828
有效期至：2030年05月12日

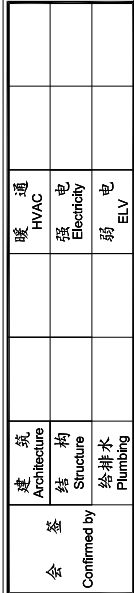

备注
COMMENTS



设计单位
DESIGN
INSTITUTE



广州博厦建筑设计研究院有限公司
GUANGZHOU BOSHA ARCHITECTURAL DESIGN
INSTITUTE CO., LTD.

证书
CERTIFICATE
建筑工程设计甲级;
给水、排水、桥梁、道路、园林、人防工程设计乙级
证书编号: A244007828
城乡规划编制甲级资质证书编号:
自资规甲字21440265

建设单位	新华花苑二期A幢第4单元全体业主
------	------------------

工程名称 Project Name	南安市新华花苑二期A幢第4单元 —增设电梯项目
----------------------	----------------------------

子项名称	
------	--

工程编号 Project No.	子项编号 Sub-Project No.
---------------------	-------------------------

审 定 Approved by	张婕	张婕
--------------------	----	----

审 核 Verified by	张婕	张婕
--------------------	----	----

项目负责人 Project manager	辛乐	辛乐
--------------------------	----	----

专业负责人 Profession गणेशदेव	辛乐	辛乐

校 对	辛乐	辛乐
Checked by		

设计 Designer	高廷云	张
----------------	-----	---

中华人民共和国一级注册建筑师

姓 名	专 业	阶 段	方 案
注册号	版 次	图 号	
有效比例	Scale	日期	2024.12

注册执业专用章 Stamp of Registration

广东省建设工程勘察设计院

100 单位名称: 广州博厦建筑设计研究院有限公司
单位用(专用章/Stamp or design unit)
业务范围: 建筑行业(建筑工程)甲级
资质证书编号: 高经补入出审证合第1406556号
有效期至: 2020年05月12日