


中华人民共和国一级注册建筑师

姓名：宋宇飞

注册号：4401667-019

有效期：至2026年5月

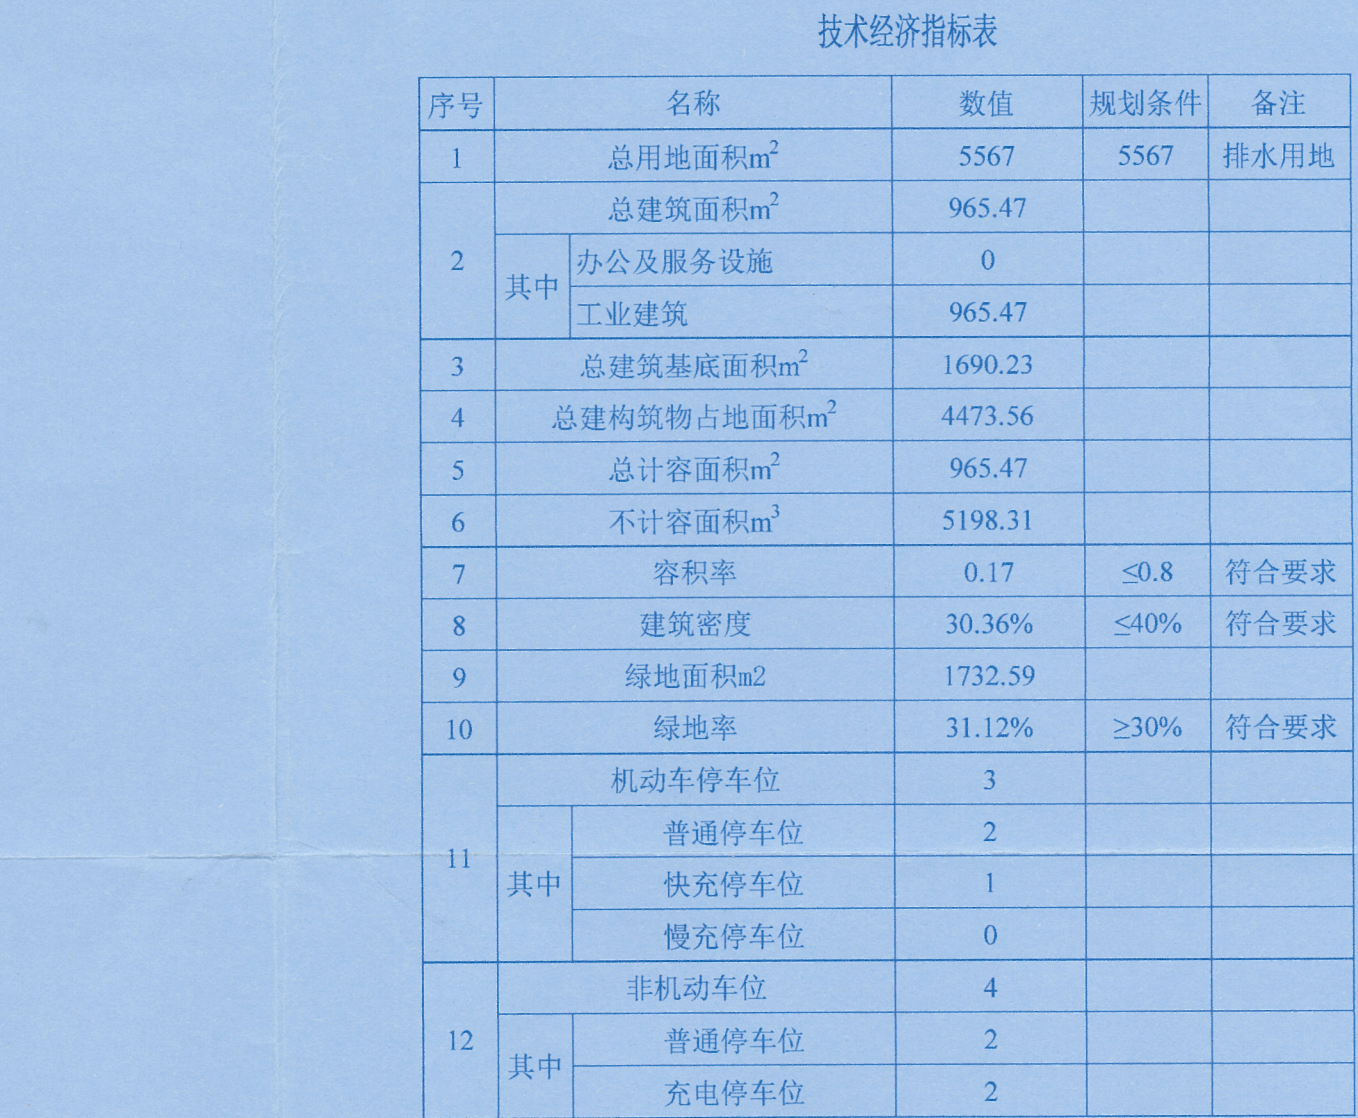

 广州市城建规划设计院有限公司 GUANGZHOU URBAN CONSTRUCTION PLANNING & DESIGN CO., LTD.	南安市石井镇生活污水厂一期工程 (工艺改造提升)	总平面图		设计	陈智敏	专业负责	陈智敏	郭沛彤	审核	宋华飞	日期	2024.11
				校核	陈智敏	郭沛彤	项目负责	郭沛彤	郭沛彤	审定	尹佩华	图号

[illegible]