

南安市成功街总工会东侧成功商住楼2梯增设 电梯工程规划报批方案

规划单位：智诚建科设计有限公司

2025年04月09日

工程简介

南安市成功街总工会东侧成功商住楼2梯位于南安市成功街总工会东侧，紧挨主干成功街，交通便利。

加梯建筑概况：本工程为南安市成功街总工会东侧成功商住楼2梯，为7层现浇钢筋混凝土框架结构（其中底层为店面，二至八层均为住宅），于2007年10月建成并投入使用。

本加梯工程由一台钢结构井道电梯与原建筑连接组成，其中电梯井道为7层7站7门，钢架井道装饰为四面干挂铝塑板。

项目名称：南安市成功街总工会东侧成功商住楼2梯增设电梯项目

工程地点：南安市成功街总工会东侧

设计单位：智诚建科设计有限公司

拟建项目：新增钢结构井道电梯

建筑面积：71.70平方米

南安市成功街总工会东侧商住楼2梯增设电梯工程规划报批方案

原地形区位分析



南安市成功街总工会东侧成功商住楼2梯增设电梯工程规划报批方案

现状照片



南安市成功街总工会东侧成功商住楼2梯增设电梯工程规划报批方案

改造 前后 效果 对比



改造前



改造后

南安市成功街总工会东侧成功商住楼2梯增设电梯工程规划报批方案

南安市成功街总工会东侧成功商住楼2梯增设电梯 方案设计说明

第一章 建筑设计

一、区位条件

南安市成功街总工会东侧成功商住楼2梯增设电梯工程位于泉州市南安市。周边交通便利，地理位置好。

二、工程概况：

该项目为加装钢结构井道乘客电梯，电梯载重量为630KG，额定速度为1.0m/s，建筑层数为地上7层，依据甲方要求停靠层数为一至七层开启。建筑高度为25.000m，梯井采用钢结构，电梯围护墙采用4mm铝塑板，电梯井道屋顶采用防水楼承板。

二层以上从阳台和餐厅进入户内。

三、设计依据：

- 1)：国家、行业，地方现行有关规范及规定。
- 2)：《建筑设计防火规范》GB 50016-2014（2018年版）
- 3)：《民用建筑设计统一标准》GB 50352-2019
- 4)：《消防给水及消火栓系统技术规范》GB 50974—2014
- 5)：业主提供的设计任务书

四、单体设计：

平面设计：该项目为一部乘客电梯与原建筑楼梯间相连，未破坏原结构梁柱结构。

四、立面造型设计

在设计上，我们强调电梯外立面能够起到与原建筑外立面色调相近的效果，采用灰白色外墙砖和咖啡色铝塑板的外装饰效果。力求以现代、简欧的手法进去处理，体现时代特征。

南安市成功街总工会东侧成功商住楼2梯增设电梯工程规划报批方案

第二章 结构设计

一、结构方案设计依据:

1、“南安市成功街总工会东侧成功商住楼2梯增设电梯建设工程”建筑设计方案图。

2、采用中华人民共和国现行国家标准规范和规程进行设计,主要有:

《建筑结构荷载规范》(GB50009-2012)

《混凝土结构设计规范》(GB50010-2010)

《建筑抗震设计规范》(GB50011-2010)

《建筑地基基础设计规范》(GB50007-2011)

《建筑桩基技术规程》(JGJ94-2008)

《钢结构设计规范》(GB50017-2003)

3、根据《建筑结构荷载规范》(GB50009-2012)有关条文规定,本工程采用的荷载参数如下:

a、风载参数: 50年一遇基本风压 0.70KN/m^2 ,

地面粗糙度B类,

风载体型系数1.3。

b、墙面荷载参数: 铝塑板, 容重 0.24kN/m^2

c、楼面荷载参数: 具体数值(标准值)如下表所示

楼面 2.0KN/m^2

不上人屋面 0.5KN/m^2

二、设计说明:

1、建筑结构安全等级为二级, 在一、二、三类环境中的结构设计使用年限为25年。建筑所在地区抗震设防烈度7度, 设计基本地震加速度 $0.10g$, 设计地震分组第三组, 场地类别暂定II类, 特征周期 0.45sec , 结构阻尼比 0.05 。建筑抗震设防类别为丙类, 地震作用和抗震措施均应符合本地区抗震设防烈度的要求。

2、地基基础设计等级丙级, 基础形式为锚杆静压桩。

3、本工程主楼上部结构采用钢筋砼框架结构, 框架抗震等级四级。

4、本工程井道上部结构采用钢筋砼框架结构, 不破坏原有建筑结构和基础, 对原有建筑无安全影响, 符合加梯条件。

南安市成功街总工会东侧商住楼2梯增设电梯工程规划报批方案

第三章 消防专篇

一、设计依据

《建筑设计防火规范》GB 50016-2014（2018年版）及其它相关设计规范进行设计。

二、工程概况

本工程为加装钢结构井道乘客电梯，电梯载重量为630KG，额定速度为1.0m/s，建筑层数为地上7层，依据甲方要求停靠层数为一至七层开启。建筑高度为25.000m，二层以上从阳台和餐厅进入户内。

本次增设电梯未降低原建筑消防安全水平：

1、防火间距：增设电梯前各向防火间距西面5.6m、东面4.5m、北面2.6m，

增设电梯后各向防火间距西面5.6m、东面4.5m、北面1.85m（与相邻建筑防火间距不足，井道三面墙体均设防火墙，内侧加防火岩棉板，耐火时限不小于3小时）。

2、消防车道：增设电梯未占用消防车道。

3、人员疏散：增设电梯不影响人员疏散。


4、防排烟：新增电梯保证原疏散楼梯的防烟排烟和通风功能，新增电梯通过开放式连廊与原建筑连接。

第四章 日照分析专篇

一、分析结果：


对加梯所在建筑及周边建筑进行加梯前后日照分析对比，结果为对加梯所在建筑及周边日照没有影响。

电气	电讯
给排水	暖通
建筑	结构
制图人	

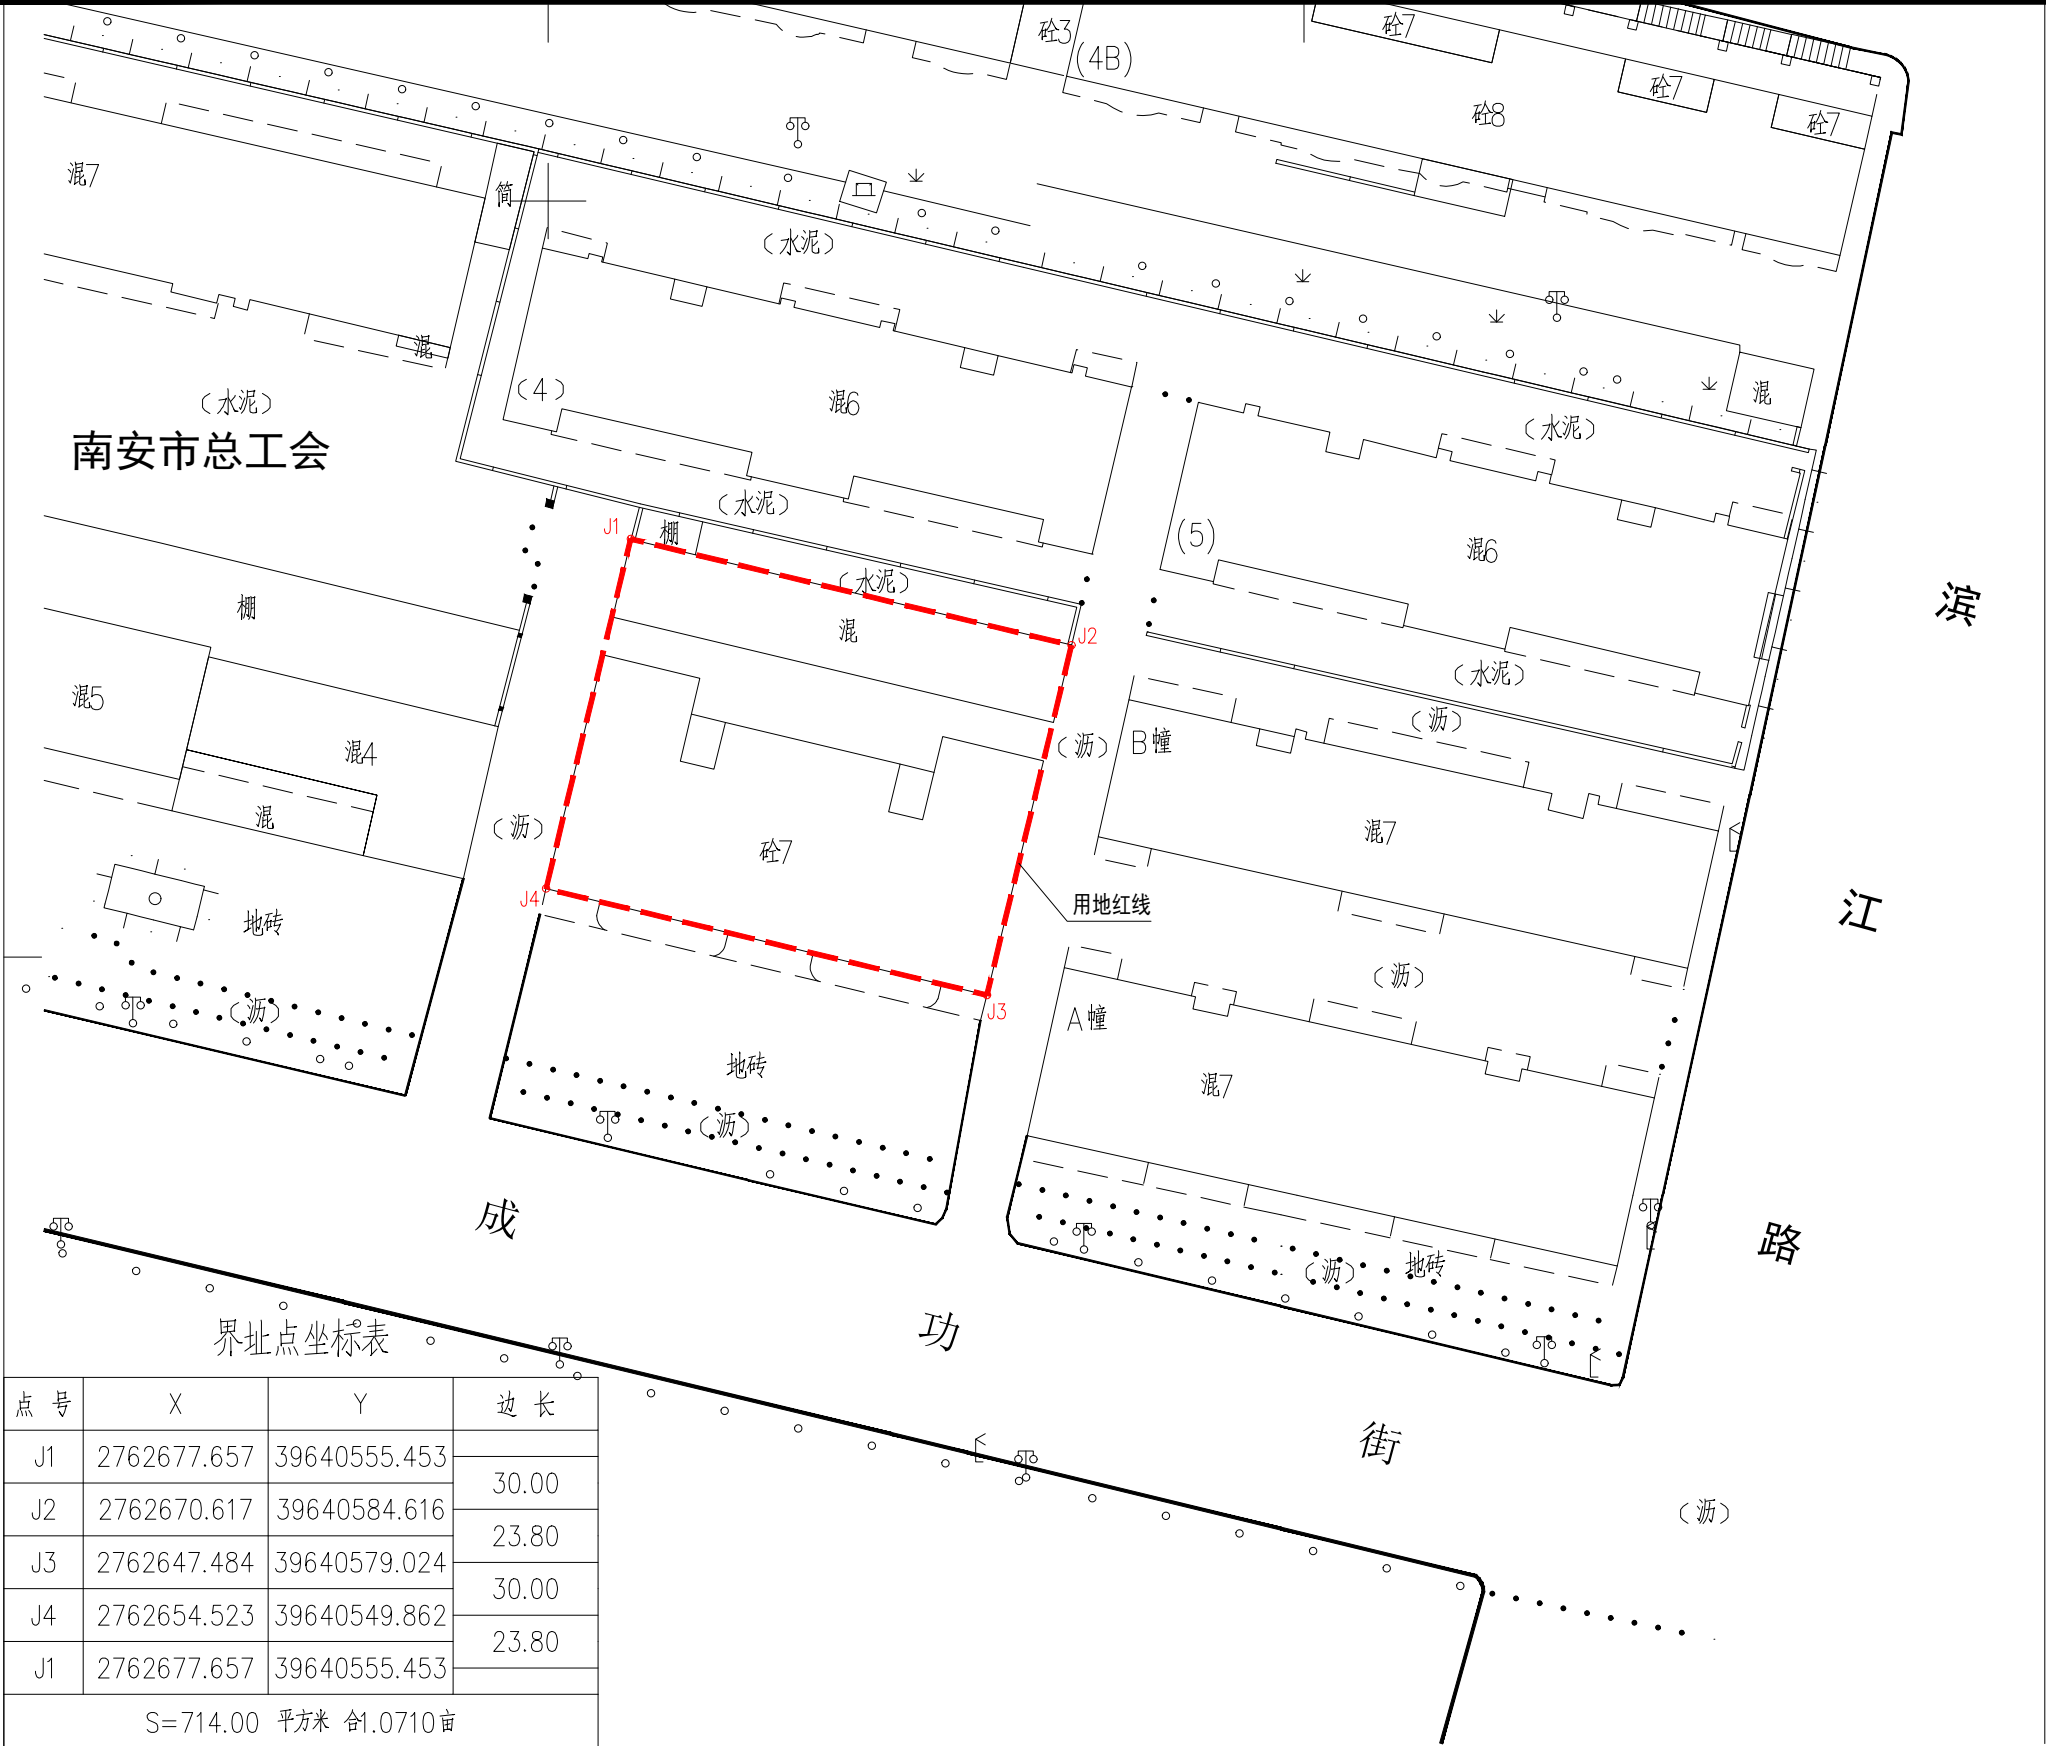

点号	X	Y	边长
J1	2762677.657	39640555.453	30.00
J2	2762670.617	39640584.616	23.80
J3	2762647.484	39640579.024	30.00
J4	2762654.523	39640549.862	23.80
J1	2762677.657	39640555.453	
S=714.00 平方米 合1.0710亩			


2025年04月03日数字化测图。
2000国家大地坐标系，中央子午线117。
1985国家高程基准，等高距为1米。
2007年版图式

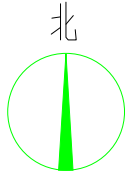


原始地形图 1:500

设计单位 DESIGN UNIT		
 智诚建科 ZHI CHENG ARCH-TECH		
智诚建科设计有限公司 ZHI CHENG ARCH-TECH DESIGN Co.,LTD 建筑工程甲级设计证书 A152007610		
贵州省贵阳市白云区俊发城F4栋39楼 E-mail: zcarchtech@163.com 电话: 0851-88417568 邮编: 550000		
出图专用章 SHADCL PROJECT SEAL		
未加盖本公司出图专用章无效 INVALID NO THE SPECIAL SEAL		
注册执业章 REGISTERED SEAL		
修改日期 REVISION DATE		
修改内容 AMENDMENT		
建设单位 CLIENT 南安市成功街总工会东侧成功商住楼2梯业主		
项目名称 PROJECT TITLE 南安市成功街总工会东侧成功商住楼2梯增设电梯		
子项名称 SUB TITLE		
图纸名称 DRAWING TITLE 原始地形图		
项目负责人 PROJECT DIRECTOR	杨 柳	
审定人 AUTHORIZED BY	王剑菲	
专业负责人 DISCIPLINE RESPONSIBLE BY	郑 恒	
审核人 EXAMINED BY	王剑菲	
校对人对 CHECKED BY	李邦贵	
设计人 DESIGNED BY	赵骥洲	
制图人 DRAWING BY	赵骥洲	
专业 SPECIALTY	建 筑	设计阶段 DESIGN STAGE
比例 SCALE	1:500	日期 DATE
工程编号 PROJECT NO.		图号 DRAWING NO.
规格 DWG. SIZE	A3	版本 VERSION
		01 第一版

制图人	建筑	给排水	电气
	结构	暖通	电讯


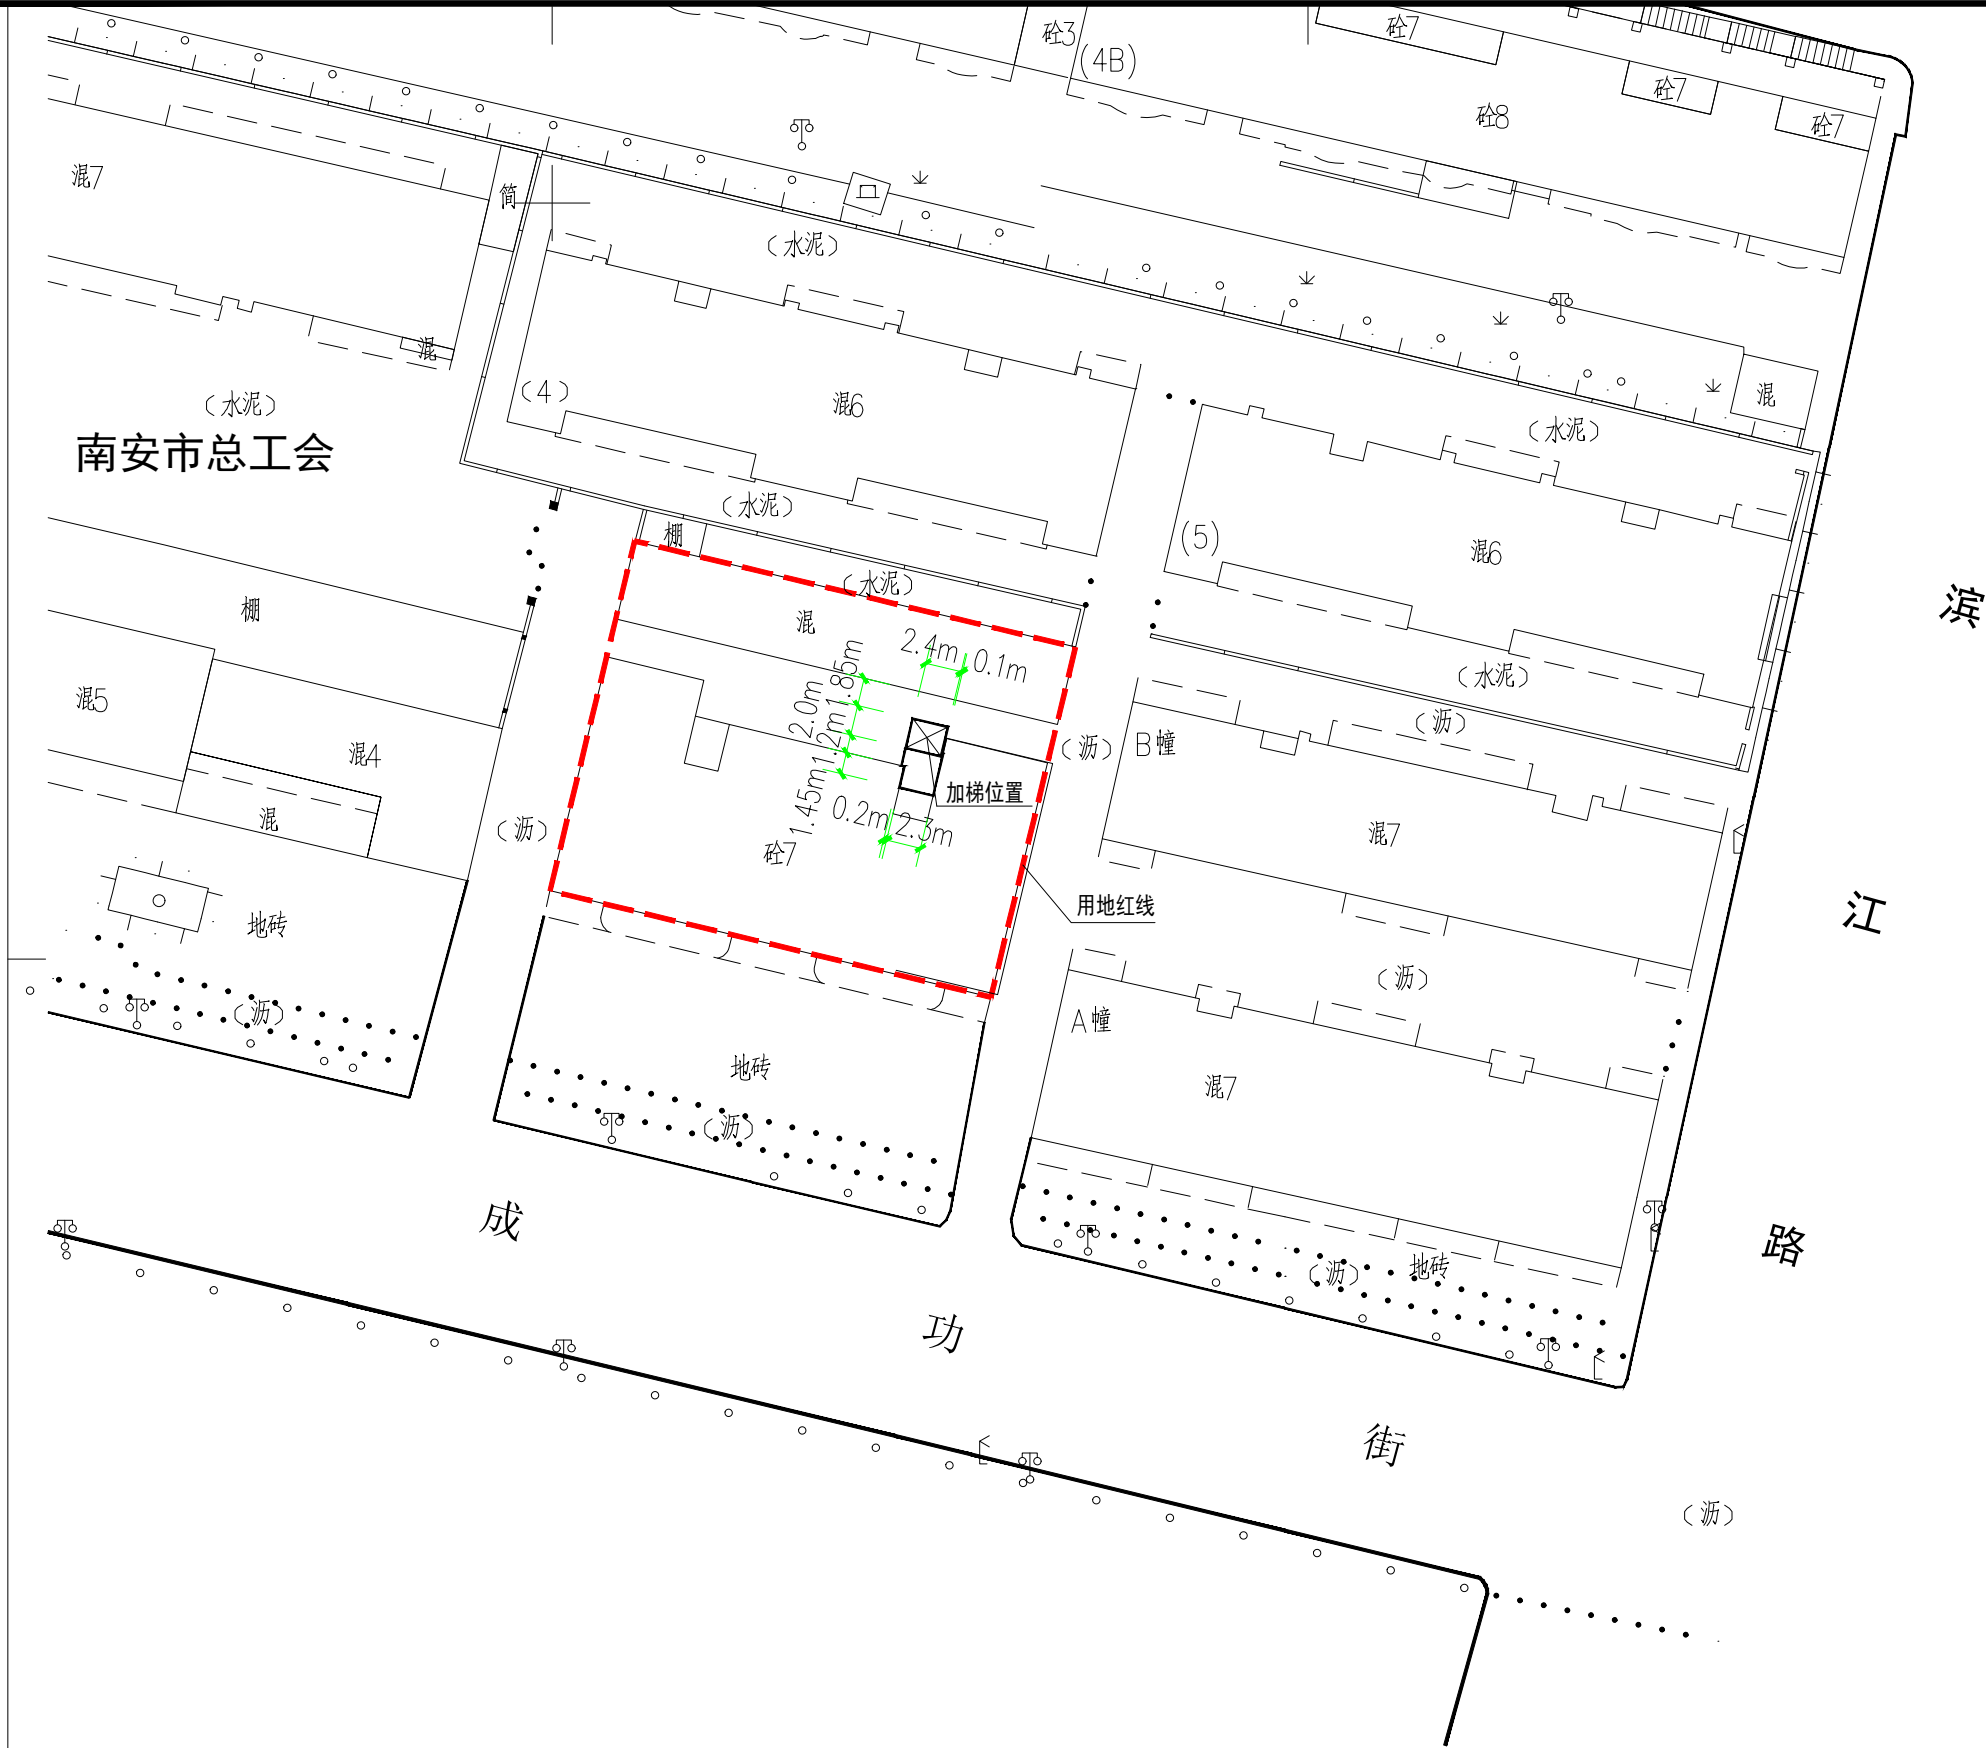


加梯后技术经济指标				
序号	项目	数量	单位	备注
1	总用地面积	714	m ²	
2	新增占地面积	4.80	m ²	
3	新增计容建筑面积	71.70	m ²	
3	新增总建筑面积	71.70	m ²	
4	新增建筑高度	25.000	m	
	建筑层数	7	层	


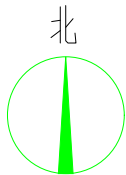


加梯总平面图 1:500

一层新增建筑面积：4.80m²
二至七层每层新增建筑面积：11.15m²
新增总建筑面积：71.70m²
本栋增设电梯符合消防规范要求。
本栋增设电梯不破坏原有住宅的防火间距，防火分区，消防车道，人员疏散及消防设施设置等，符合相关的消防规范。

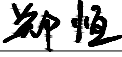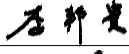设计单位 DESIGN UNIT		
 智诚建科 ZHI CHENG ARCH-TECH		
智诚建科设计有限公司 ZHI CHENG ARCH-TECH DESIGN Co.,LTD 建筑工程甲级设计证书A152007610		
贵州省贵阳市白云区俊发城F4栋39楼 E-mail:zcarchtech@163.com 电话:0851-88417568 邮编:550000		
出图专用章 SHADCL PROJECT SEAL		
未加盖本公司出图专用章无效 INVALID IN THE SPECIAL SEAL		
注册执业章 REGISTERED SEAL		
修改日期 REVISION DATE		
修改内容 AMENDMENT		
建设单位 CLIENT 南宁市成功街总工会东侧成功商住楼2梯业主		
项目名称 PROJECT TITLE 南宁市成功街总工会东侧成功商住楼2梯增设电梯		
子项名称 SUB TITLE		
图纸名称 DRAWING TITLE 加梯总平面图		
项目负责人 PROJECT DIRECTOR	杨 柳	
审定人 AUTHORIZED BY	王剑菲	
专业负责人 DISCIPLINE RESPONSIBLE BY	郑 恒	
审核人 EXAMINED BY	王剑菲	
校对人 CHECKED BY	李邦贵	
设计人 DESIGNED BY	赵骥洲	
制图人 DRAWING BY	赵骥洲	
专业 SPECIALTY	建 筑	设计阶段 DESIGN STAGE
比例 SCALE	1:500	方 案
工程编号 PROJECT NO.		日期 DATE
规格 DWG. SIZE	A3	2025.04
		图号 DRAWING NO.
		版本 VERSION
		02
		第一版

电气	电讯
给排水	暖通
建筑	结构
制图人	

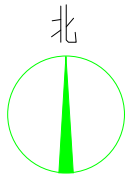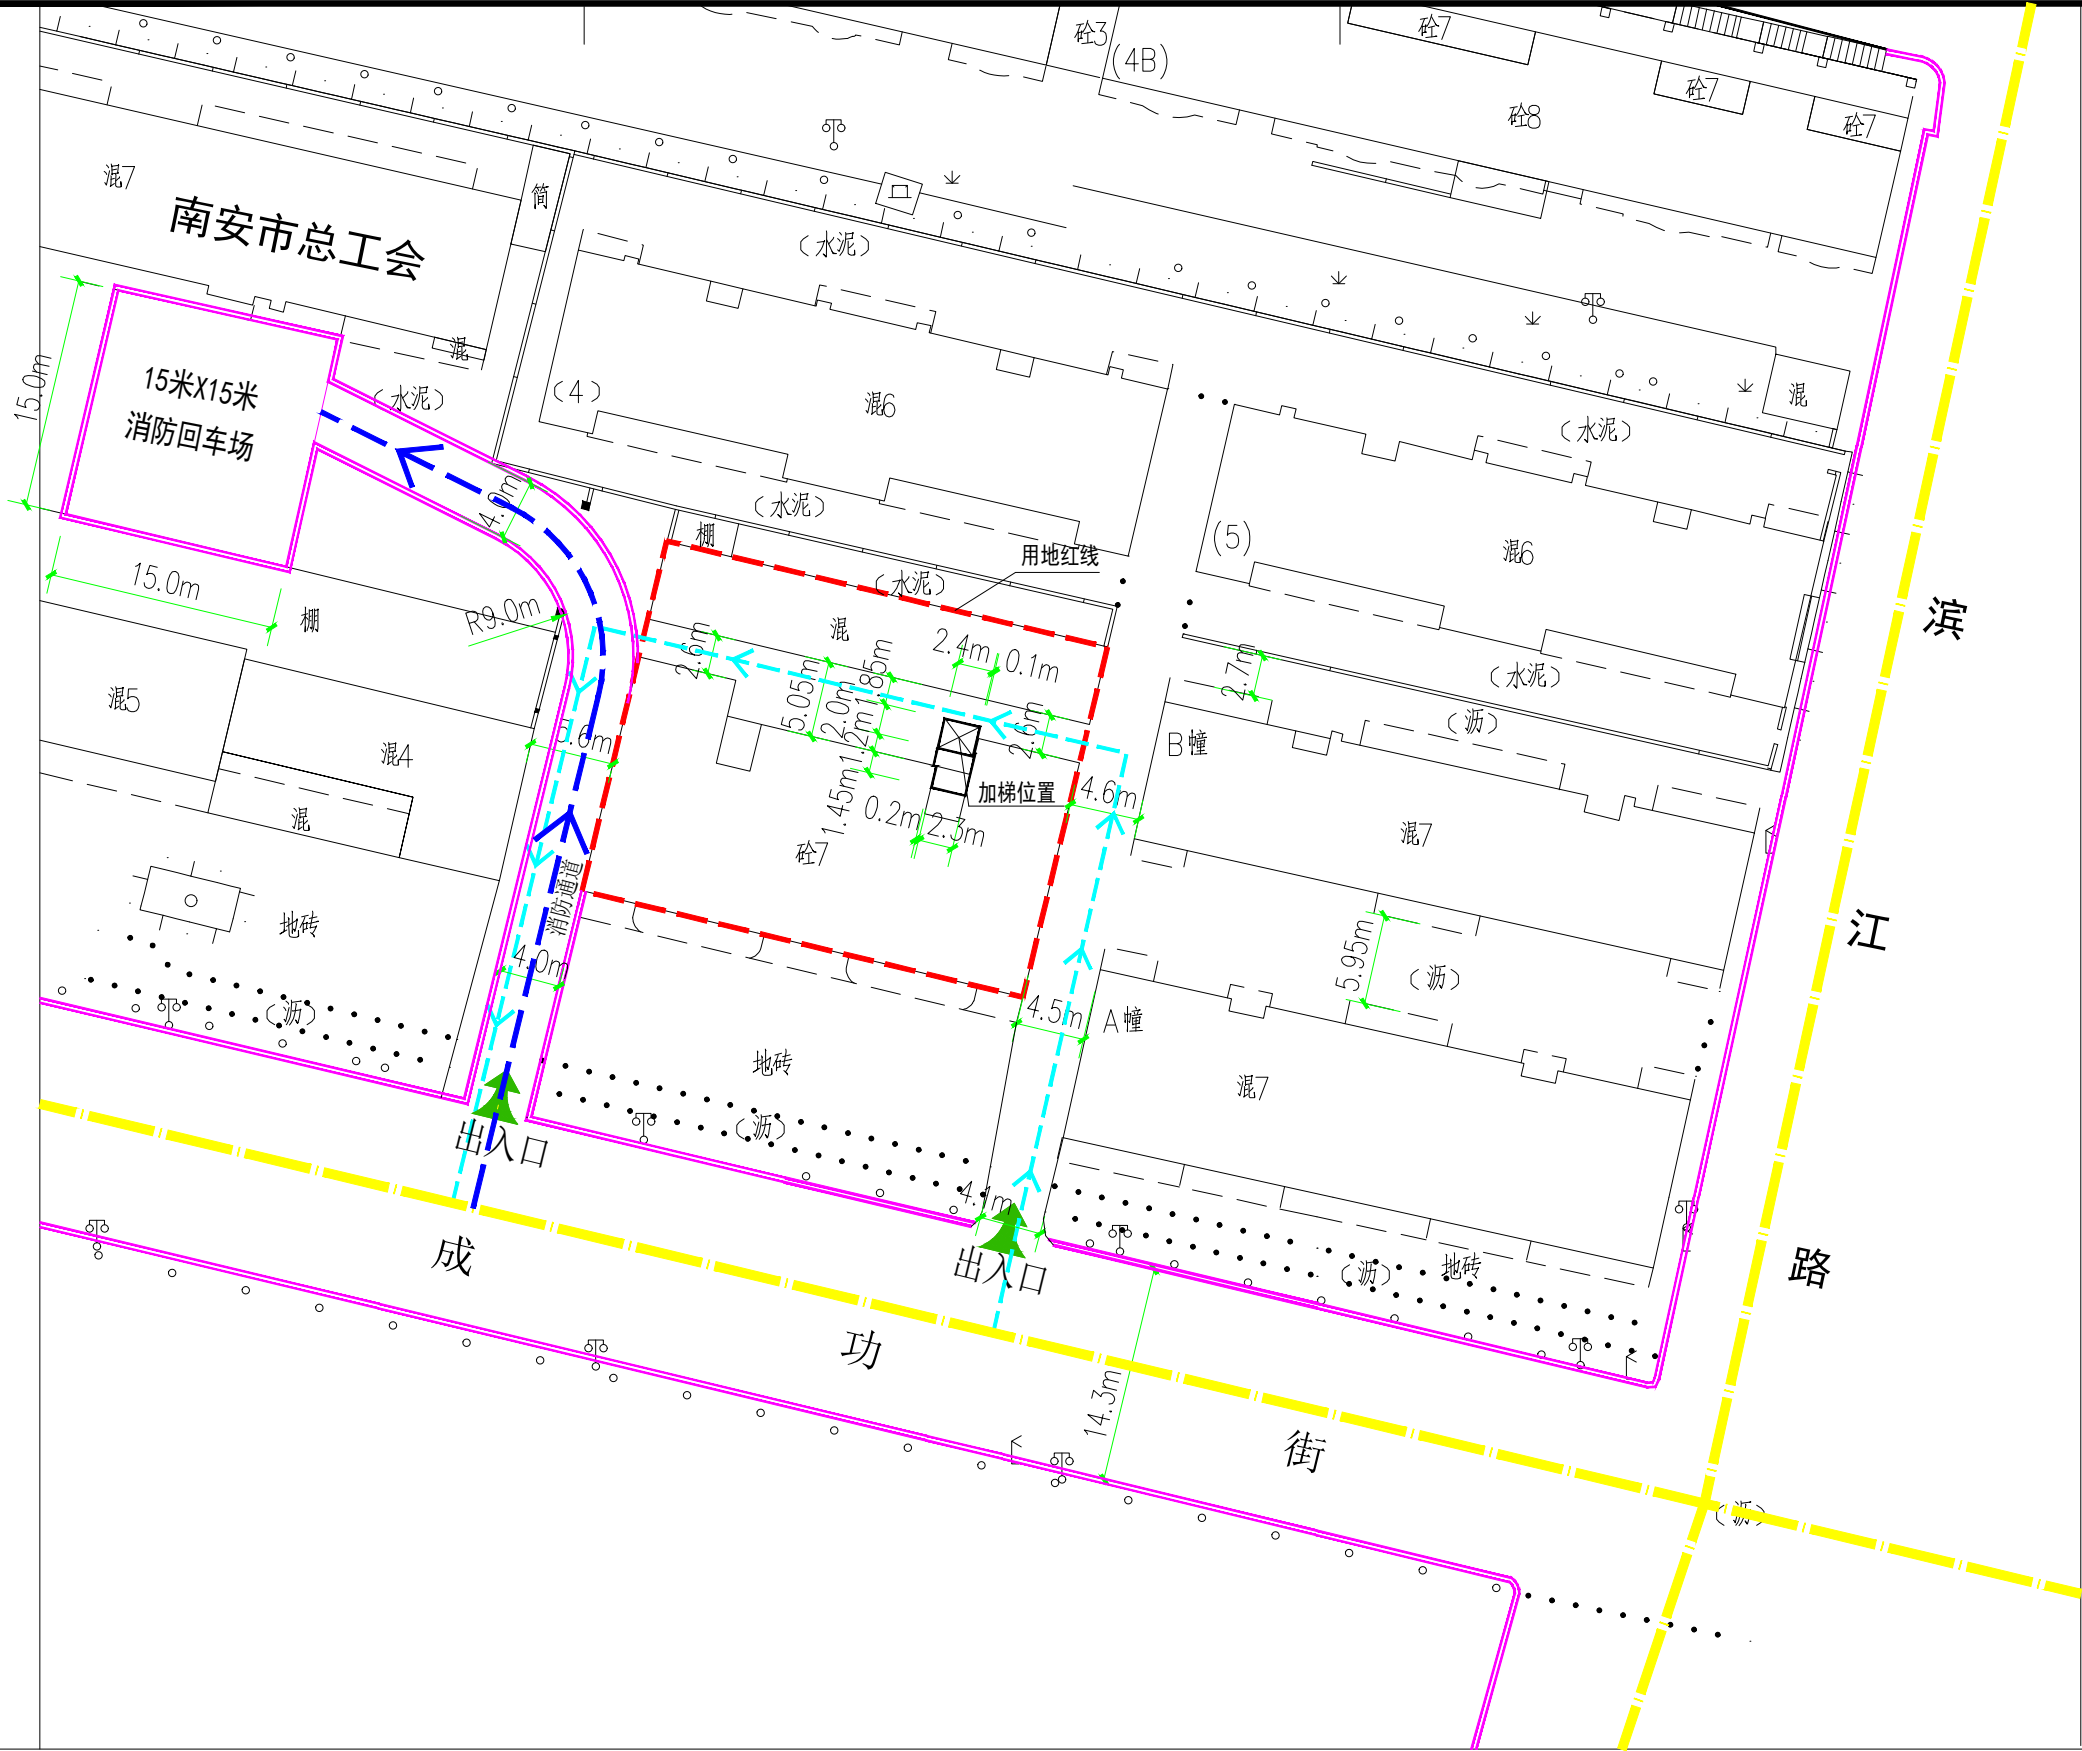

消防分析图 1:500

- 既有住宅增设电梯消防安全可行性分析
本次增设电梯未降低原建筑消防安全水平：
- 防火间距：增设电梯前各向防火间距西面5.6m、东面4.5m、北面2.6m，增设电梯后各向防火间距西面5.6m、东面4.5m、北面1.85m。
 - 消防车道：增设电梯未占用消防车道。
 - 人员疏散：增设电梯不影响人员疏散。
 - 防排烟：新增电梯保证原疏散楼梯的防烟排烟和通风功能，新增电梯通过开放式连廊与原建筑连接。

图例

	出入口
	城市道路
	人行道流线
	消防车道流线
	消防车道双边线

设计单位
DESIGN UNIT



智诚建科
ZHI CHENG
ARCH-TECH

智诚建科设计有限公司
ZHI CHENG ARCH-TECH DESIGN Co.,LTD
建筑工程甲级设计证书 A152007610

贵州省贵阳市白云区俊发城F4栋39楼
E-mail: zcarchtech@163.com
电话: 0851-88417568
邮编: 550000

出图专用章

SHADCL PROJECT SEAL

未加盖本公司出图专用章无效 INVALID NO THE SPECIAL SEAL

注册执业章

REGISTERED SEAL

修改日期

REVISION DATE

修改内容

AMENDMENT

建设单位

CLIENT

南宁市成功街总工会东侧成功商住楼2梯业主

项目名称

PROJECT TITLE

南宁市成功街总工会东侧成功商住楼2梯增设电梯

子项名称

SUB TITLE

图纸名称

DRAWING TITLE

消防分析图

项目负责人

PROJECT DIRECTOR

杨柳

审定人

AUTHORIZED BY

王剑菲

专业负责人

DISCIPLINE RESPONSIBLE BY

郑恒

审核人

EXAMINED BY

王剑菲

校对人

CHECKED BY

李邦贵

设计人

DESIGNED BY

赵骥洲

制图人

DRAWING BY

赵骥洲

专业

SPECIALTY

建筑

设计阶段

DESIGN STAGE

方案

比例

SCALE

1:500

日期

DATE

2025.04

工程编号

PROJECT NO.

图号

DRAWING NO.

03

规格


DWG. SIZE

A3

版本

VERSION

第一版

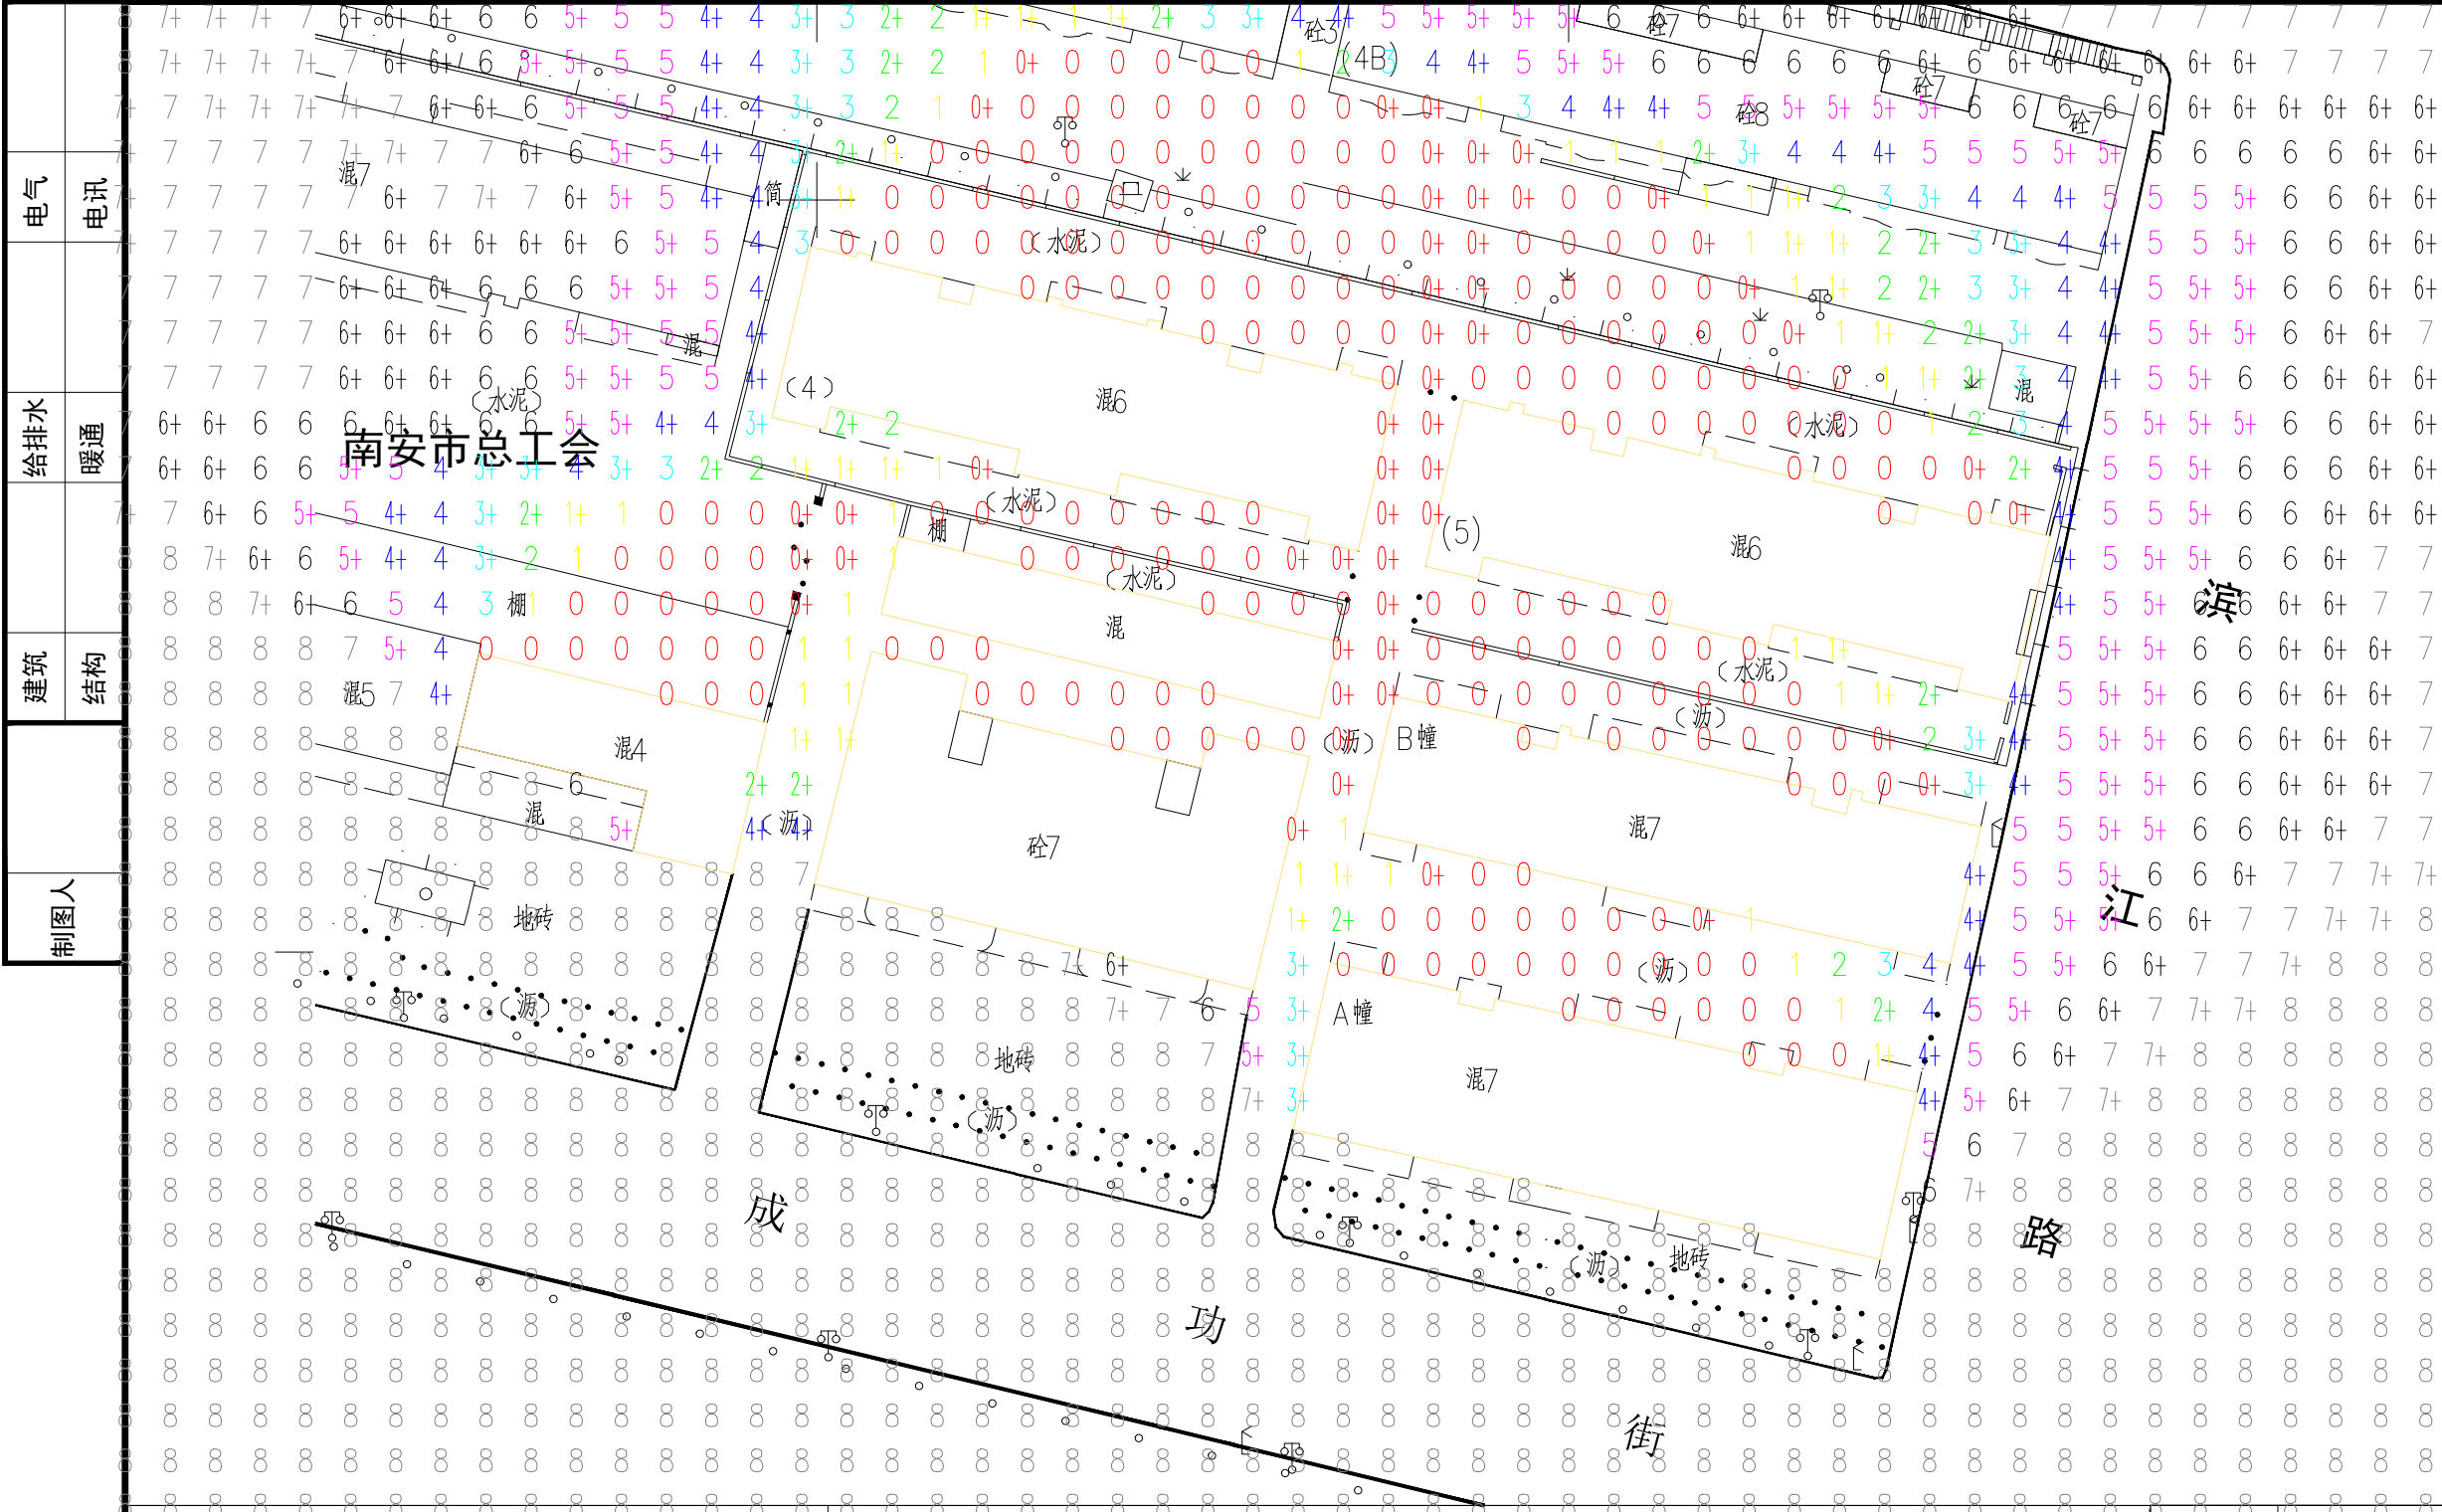

城市名称：南安市 地理位置：东经118 24 北纬24 59
分析时间：冬至日9: 00-15: 00（真太阳时） 计算精度：1分钟
统计方式：总有效日照分析，累计所有时间段。

加装前日照分析图 1:500

色块	时间（小时）
	0
	1
	2
	3
	4
	5
	6

设计单位
DESIGN UNIT



智诚建科
ZHI CHENG
ARCH-TECH

智诚建科设计有限公司
ZHI CHENG ARCH-TECH DESIGN Co.,LTD

建筑工程甲级设计证书 A152007610

贵州省贵阳市白云区俊发城F4栋39楼
E-mail: zcarchtech@163.com
电话: 0851-88417568
邮编: 550000

出图专用章
SHADCL PROJECT SEAL

未加盖本公司出图专用章无效 INVALID NO THE SPECIAL SEAL

注册执业章
REGISTERED SEAL

修改日期
REVISION DATE

修改内容
AMENDMENT


建设单位
CLIENT
南安市成功街总工会东侧成功商住楼2梯业主

项目名称
PROJECT TITLE
南安市成功街总工会东侧成功商住楼2梯增设电梯

子项名称
SUB TITLE

图纸名称
DRAWING TITLE
加装前日照分析图

项目负责人 PROJECT DIRECTOR	杨 柳		
审定人 AUTHORIZED BY	王剑菲		
专业负责人 DISCIPLINE RESPONSIBLE BY	郑 恒		
审核人 EXAMINED BY	王剑菲		
校对 CHECKED BY	李邦贵		
设计人 DESIGNED BY	赵骥洲		
制图人 DRAWING BY	赵骥洲		
专业 SPECIALTY	建 筑	设计阶段 DESIGN STAGE	方 案
比例 SCALE	1:500	日期 DATE	2025. 04
工程编号 PROJECT NO.		图号 DRAWING NO.	04
规格 DWG. SIZE	A3	版本 VERSION	第一版

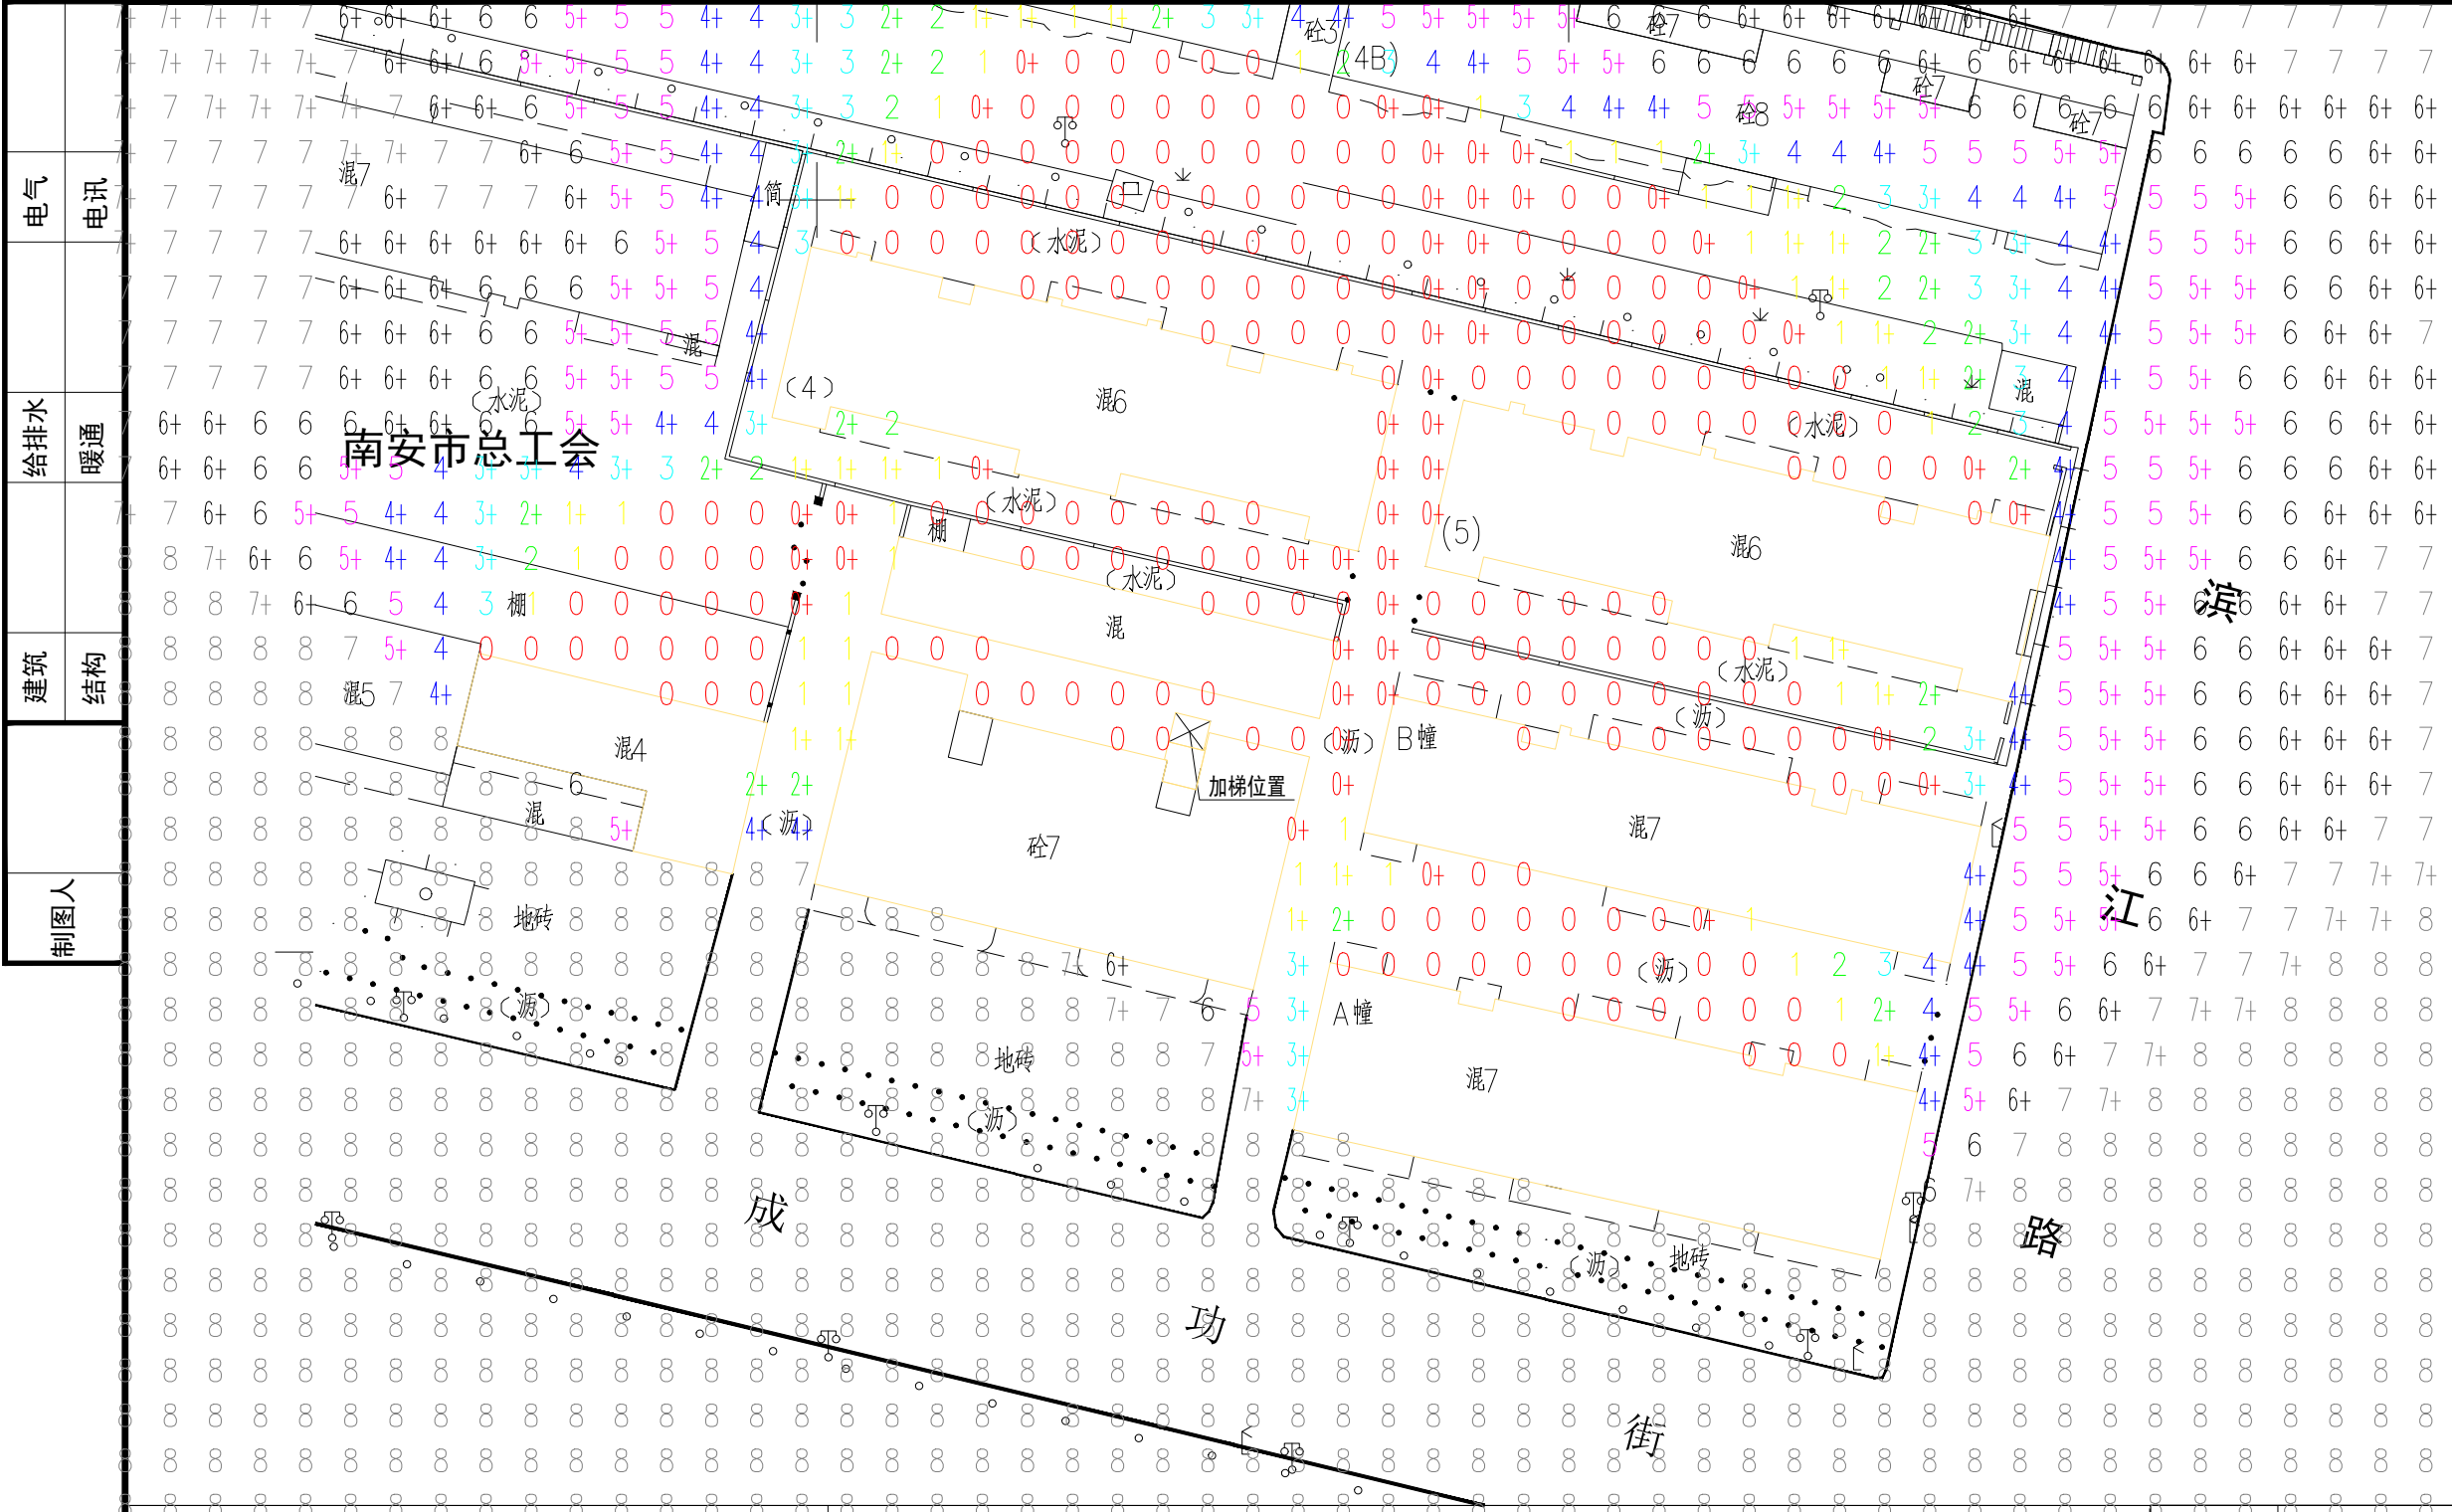

分析软件: T20天正日照分析软件V6.0 分析标准: 国家标准
城市名称: 南安市 地理位置: 东经118 24 北纬24 59
分析时间: 冬至日9: 00-15: 00 (真太阳时) 计算精度: 1分钟
统计方式: 总有效日照分析, 累计所有时间段。

对加梯所在建筑及周边建筑进行加梯前后日照分析对比,
分析结论为对加梯所在建筑及周边日照标准没有影响。

加装后日照分析图 1:500

色块	时间 (小时)
	0
	1
	2
	3
	4
	5
	6

设计单位
DESIGN UNIT



智诚建科
ZHI CHENG
ARCH-TECH

智 诚 建 科 设 计 有 限 公 司
ZHI CHENG ARCH-TECH DESIGN Co.,LTD
建筑工程甲级设计证书 A152007610

贵州省贵阳市白云区俊发城F4栋39楼
E-mail: zcarchtech@163. com
电话: 0851-88417568
邮编: 550000

出图专用章
SHADCL PROJECT SEAL

未加盖本公司出图专用章无效 INVALID NO THE SPECIAL SEAL

注册执业章
REGISTERED SEAL

修改日期
REVISION DATE

修改内容
AMENDMENT

建设单位
CLIENT

南安市成功街总工会东侧成功商住楼2梯业主

项目名称
PROJECT TITLE

南安市成功街总工会东侧成功商住楼2梯增设电梯

子项名称
SUB TITLE

图纸名称
DRAWING TITLE

加装后日照分析图

项目负责人
PROJECT DIRECTOR

杨 柳

审核人
AUTHORIZED BY

王剑菲

专业负责人
DISCIPLINE RESPONSIBLE BY

郑 恒

审核人
EXAMINED BY

王剑菲

校对人对人
CHECKED BY

李邦贵

设计人
DESIGNED BY

赵骥洲

制图人
DRAWING BY

赵骥洲

专业
SPECIALTY

建 筑

设计阶段
DESIGN STAGE

方 案

比例
SCALE

1:500

日期
DATE

2025. 04

工程编号
PROJECT NO.

图号
DRAWING NO.

05


规格
DWG. SIZE

A3


版本
VERSION

第一版

电气	电讯
给排水	暖通
建筑	结构
制图人	

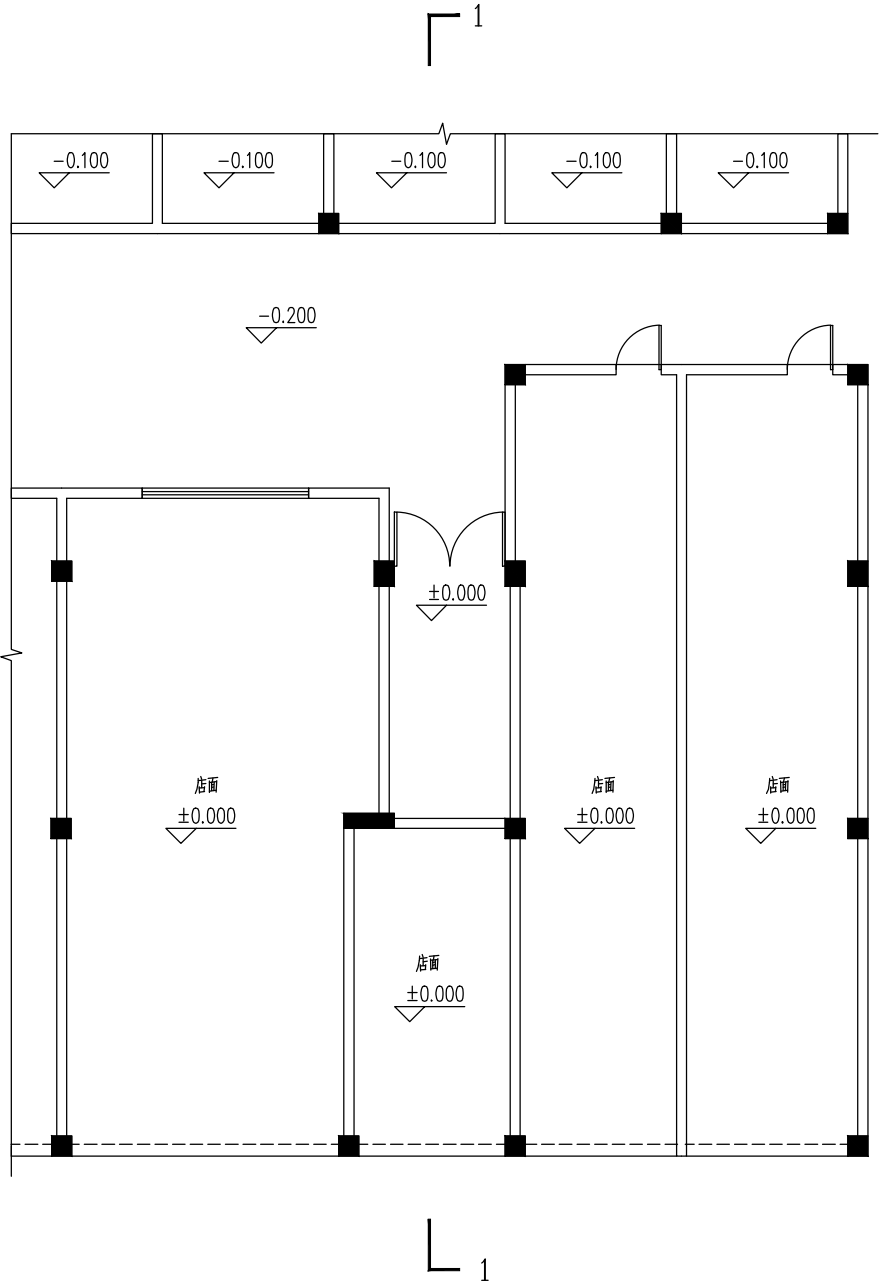


加梯前一层平面图 1:150

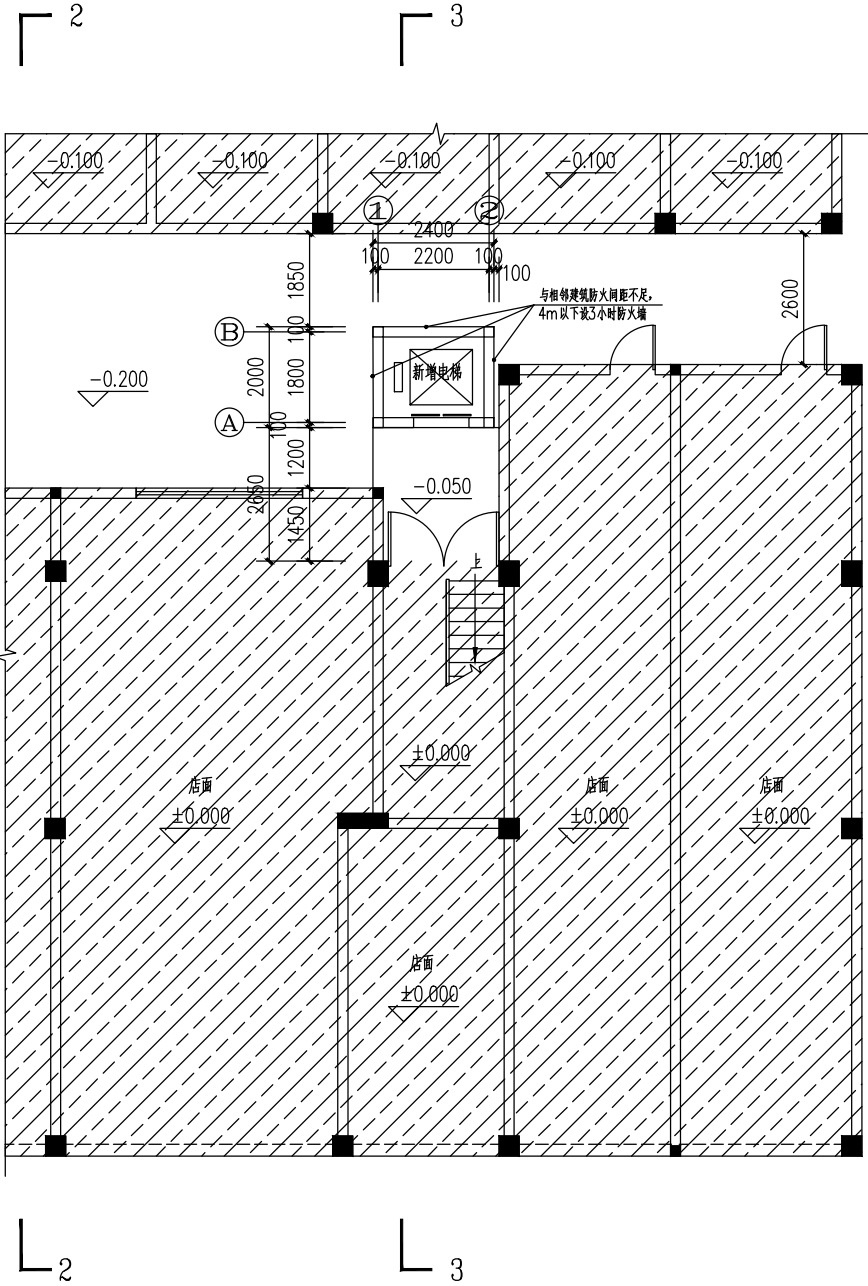

加梯后一层平面图 1:150

增设电梯后原建筑一层新增建筑面积: 4.8m²

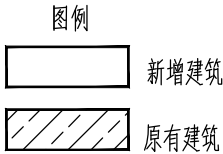

设计单位
DESIGN UNIT



智诚建科
ZHI CHENG
ARCH-TECH

智诚建科设计有限公司
ZHI CHENG ARCH-TECH DESIGN Co.,LTD
建筑工程甲级设计证书 A152007610

贵州省贵阳市白云区俊发城F4栋39楼
E-mail: zcarchtech@163.com
电话: 0851-88417568
邮编: 550000

出图专用章

SHADCL PROJECT SEAL

未加盖本公司出图专用章无效 INVALID NO THE SPECIAL SEAL

注册执业章

REGISTERED SEAL

修改日期

REVISION DATE

修改内容

AMENDMENT

建设单位

CLIENT

南安市成功街总工会东侧成功商住楼2梯业主

项目名称

PROJECT TITLE

南安市成功街总工会东侧成功商住楼2梯增设电梯

子项名称

SUB TITLE

图纸名称

DRAWING TITLE

加梯前一层平面图

加梯后一层平面图

项目负责人

PROJECT DIRECTOR

杨柳

审定人

AUTHORIZED BY

王剑菲

专业负责人

DISCIPLINE RESPONSIBLE BY

郑恒

审核人

EXAMINED BY

王剑菲

校对人

CHECKED BY

李邦贵

设计人

DESIGNED BY

赵骥洲

制图人

DRAWING BY

赵骥洲

专业

建筑

设计阶段

DESIGN STAGE

方案

比例

1:150

日期

DATE

2025.04

工程编号

PROJECT NO.

图号

DRAWING NO.

06

规格

DWG. SIZE


A3

版本


VERSION

第一版

	电气				电讯
	给排水				暖通
	建筑				结构
	制图人				

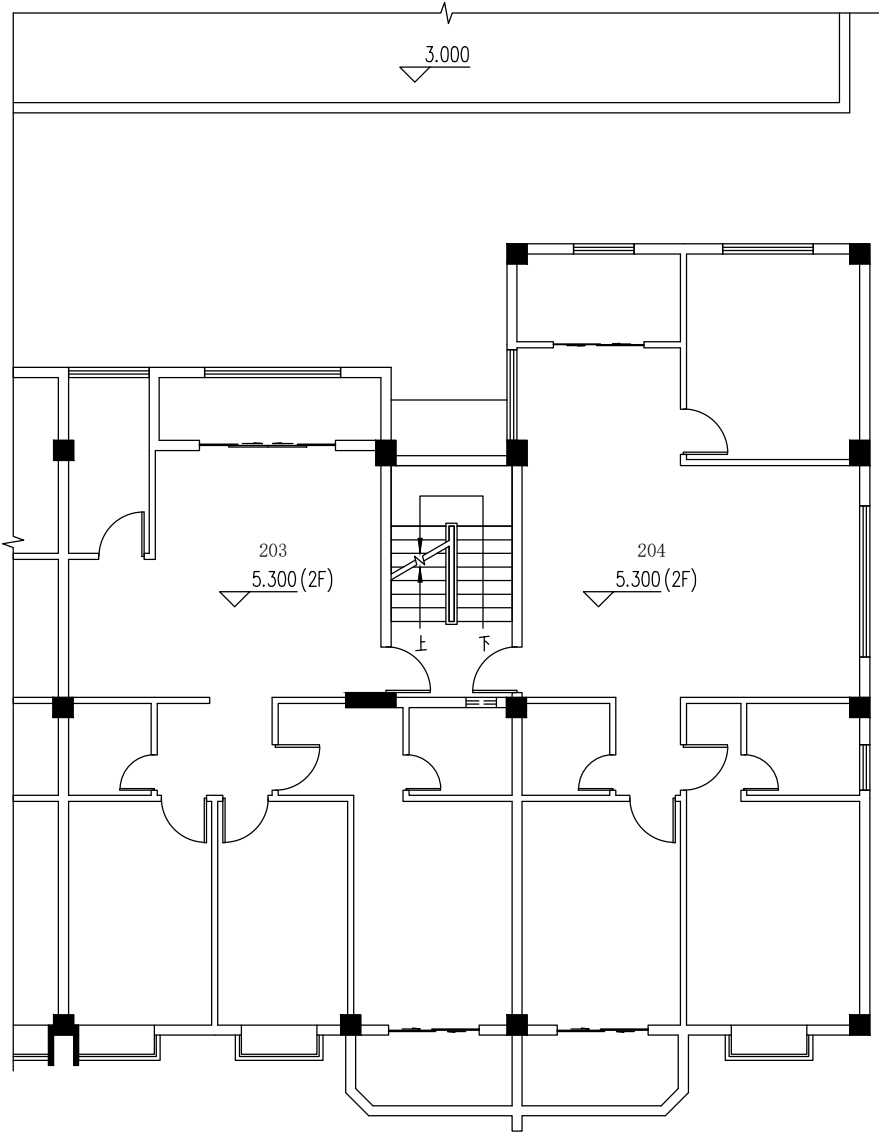


加梯前二层平面图 1:150

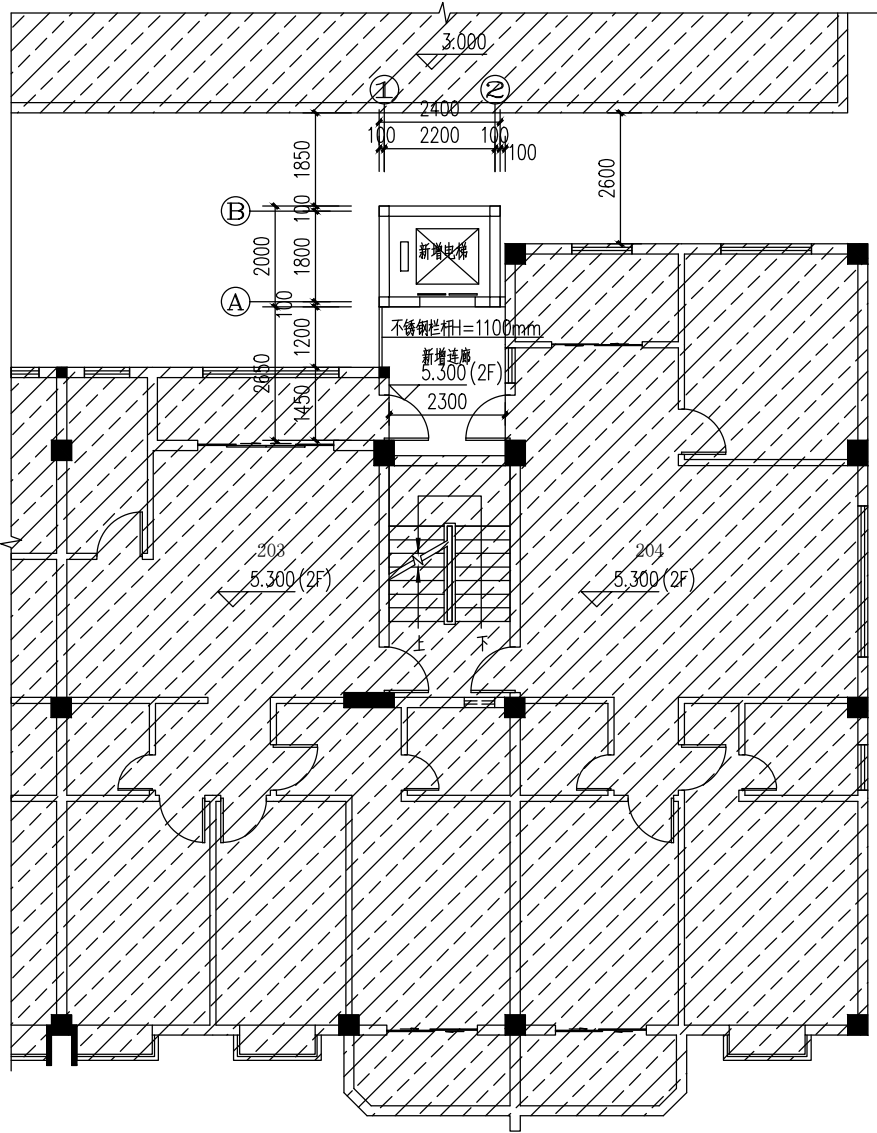


加梯后二层平面图 1:150

增设电梯后原建筑二层新增建筑面积：11.15m²

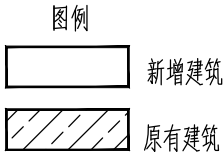


设计单位 DESIGN UNIT		
 智诚建科 ZHI CHENG ARCH-TECH		
智 诚 建 科 设 计 有 限 公 司 ZHI CHENG ARCH-TECH DESIGN Co.,LTD 建筑工程甲级设计证书 A152007610		
贵州省贵阳市白云区俊发城F4栋39楼 E-mail: zcarchtech@163.com 电话: 0851-88417568 邮编: 550000		
出图专用章 SHADCL PROJECT SEAL		
未加盖本公司出图专用章无效 INVALID NO THE SPECIAL SEAL		
注册执业章 REGISTERED SEAL		
修改日期 REVISION DATE		
修改内容 AMENDMENT		
建设单位 CLIENT 南安市成功街总工会东侧成功商住楼2梯业主		
项目名称 PROJECT TITLE 南安市成功街总工会东侧成功商住楼2梯增设电梯		
子项名称 SUB TITLE		
图纸名称 DRAWING TITLE 加梯前二层平面图 加梯后二层平面图		
项目负责人 PROJECT DIRECTOR	杨 柳	
审定人 AUTHORIZED BY	王剑菲	
专业负责人 DISCIPLINE RESPONSIBLE BY	郑 恒	
审核人 EXAMINED BY	王剑菲	
校对人 CHECKED BY	李邦贵	
设计人 DESIGNED BY	赵骥洲	
制图人 DRAWING BY	赵骥洲	
专业 SPECIALTY	建 筑	设计阶段 DESIGN STAGE
比例 SCALE	1:150	日期 DATE
工程编号 PROJECT NO.		图号 DRAWING NO.
规格 DWG. SIZE	A3	版本 VERSION
		07 第一版

电气	电讯				
		给排水	暖通		
建筑	结构				
制图人					

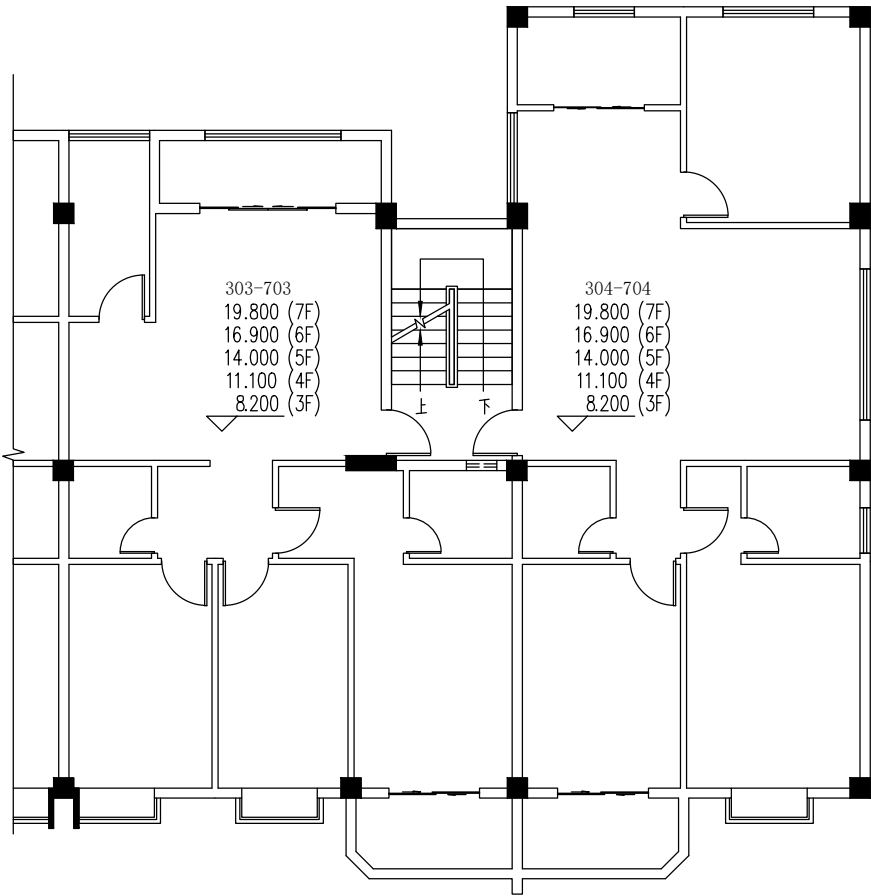


加梯前三至七层平面图 1:150

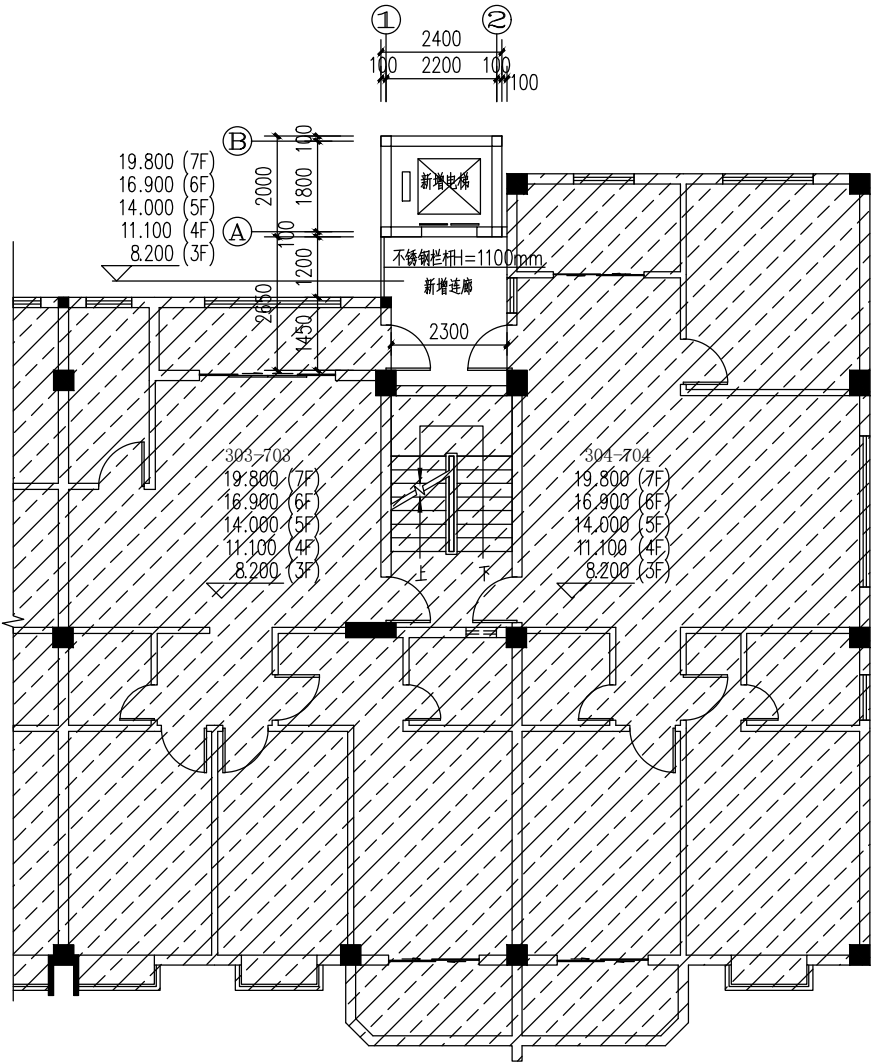

加梯后三至七层平面图 1:150

增设电梯后原建筑三至七层每层新增建筑面积：11.15m²

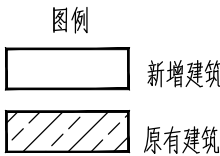

设计单位
DESIGN UNIT



智诚建科
ZHI CHENG
ARCH-TECH

智诚建科设计有限公司
ZHI CHENG ARCH-TECH DESIGN Co.,LTD
建筑工程甲级设计证书 A152007610

贵州省贵阳市白云区俊发城F4栋39楼
E-mail: zcarchtech@163.com
电话: 0851-88417568
邮编: 550000

出图专用章

SHADCL PROJECT SEAL

未加盖本公司出图专用章无效 INVALID NO THE SPECIAL SEAL

注册执业章

REGISTERED SEAL

修改日期

REVISION DATE

修改内容

AMENDMENT

建设单位

CLIENT

南安市成功街总工会东侧成功商住楼2梯业主

项目名称

PROJECT TITLE

南安市成功街总工会东侧成功商住楼2梯增设电梯

子项名称

SUB TITLE

图纸名称

DRAWING TITLE

加梯前三至七层平面图

加梯后三至七层平面图

项目负责人

PROJECT DIRECTOR

杨柳

审定人

AUTHORIZED BY

王剑菲

专业负责人

DISCIPLINE RESPONSIBLE BY

郑恒

审核人

EXAMINED BY

王剑菲

校对

CHECKED BY

李邦贵

设计人

DESIGNED BY

赵骥洲

制图人

DRAWING BY

赵骥洲

专业

建筑

设计阶段

DESIGN STAGE

方案

比例

1:150

日期

DATE

2025. 04

工程编号

PROJECT NO.

图号

DRAWING NO.

08

规格

DWG. SIZE

A3

版本


VERSION

第一版

	电气		给排水		电讯
	建筑				暖通
	制图人				



加梯前正立面图 1:150

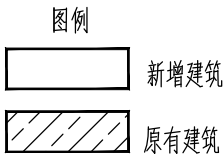

设计单位
DESIGN UNIT



智诚建科
ZHI CHENG
ARCH-TECH

智诚建科设计有限公司
ZHI CHENG ARCH-TECH DESIGN Co.,LTD
建筑工程甲级设计证书 A152007610

贵州省贵阳市白云区俊发城F4栋39楼
E-mail: zcarchtech@163.com
电话: 0851-88417568
邮编: 550000

出图专用章

SHADCL PROJECT SEAL

未加盖本公司出图专用章无效 INVALID NO THE SPECIAL SEAL

注册执业章

REGISTERED SEAL

修改日期

REVISION DATE

修改内容

AMENDMENT

建设单位

CLIENT

南安市成功街总工会东侧成功商住楼2梯业主

项目名称

PROJECT TITLE

南安市成功街总工会东侧成功商住楼2梯增设电梯

子项名称

SUB TITLE

图纸名称

DRAWING TITLE

加梯前正立面图

项目负责人

PROJECT DIRECTOR

杨柳

审定人

AUTHORIZED BY

王剑菲

专业负责人

DISCIPLINE RESPONSIBLE BY

郑恒

审核人

EXAMINED BY

王剑菲

校对

CHECKED BY

李邦贵

设计人

DESIGNED BY

赵骥洲

制图人

DRAWING BY

赵骥洲

专业

建筑

设计阶段

DESIGN STAGE

方案

比例

1:150

日期

DATE

2025. 04

工程编号

PROJECT NO.

图号

DRAWING NO.

10

规格

DWG. SIZE

A3

版本


VERSION

第一版

电气		给水	暖通
建筑			结构
制图人			



加梯后正立面图 1:150

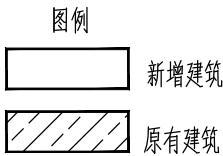

设计单位
DESIGN UNIT



智诚建科
ZHI CHENG
ARCH-TECH

智诚建科设计有限公司
ZHI CHENG ARCH-TECH DESIGN Co.,LTD
建筑工程甲级设计证书 A152007610

贵州省贵阳市白云区俊发城F4栋39楼
E-mail: zcarchtech@163.com
电话: 0851-88417568
邮编: 550000

出图专用章

SHADCL PROJECT SEAL

未加盖本公司出图专用章无效 INVALID NO THE SPECIAL SEAL

注册执业章

REGISTERED SEAL

修改日期

REVISION DATE

修改内容

AMENDMENT

建设单位

CLIENT

南安市成功街总工会东侧成功商住楼2梯业主

项目名称

PROJECT TITLE

南安市成功街总工会东侧成功商住楼2梯增设电梯

子项名称

SUB TITLE

图纸名称

DRAWING TITLE

加梯后正立面图

项目负责人

PROJECT DIRECTOR

杨柳

审定人

AUTHORIZED BY

王剑菲

专业负责人

DISCIPLINE RESPONSIBLE BY

郑恒

审核人

EXAMINED BY

王剑菲

校对人

CHECKED BY

李邦贵

设计人

DESIGNED BY

赵骥洲

制图人

DRAWING BY

赵骥洲

专业

建筑

设计阶段

DESIGN STAGE

方案

比例

1:150

日期

DATE

2025.04

工程编号

PROJECT NO.

图号

DRAWING NO.

11

规格

DWG. SIZE

A3

版本


VERSION

第一版

	电气			电讯	
	给排水			暖通	
	建筑			结构	
	制图人				




加梯前侧立面图 1:150

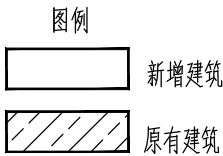


设计单位 DESIGN UNIT		
 智诚建科 ZHI CHENG ARCH-TECH		
智 诚 建 科 设 计 有 限 公 司 ZHI CHENG ARCH-TECH DESIGN Co.,LTD 建筑工程甲级设计证书 A152007610		
贵州省贵阳市白云区俊发城F4栋39楼 E-mail: zcarchtech@163.com 电话: 0851-88417568 邮编: 550000		
出图专用章 SHADCL PROJECT SEAL		
未加盖本公司出图专用章无效 INVALID NO THE SPECIAL SEAL		
注册执业章 REGISTERED SEAL		
修改日期 REVISION DATE		
修改内容 AMENDMENT		
建设单位 CLIENT 南安市成功街总工会东侧成功商住楼2梯业主		
项目名称 PROJECT TITLE 南安市成功街总工会东侧成功商住楼2梯增设电梯		
子项名称 SUB TITLE		
图纸名称 DRAWING TITLE 加梯前侧立面图		
项目负责人 PROJECT DIRECTOR	杨 柳	
审定人 AUTHORIZED BY	王剑菲	
专业负责人 DISCIPLINE RESPONSIBLE BY	郑 恒	
审核人 EXAMINED BY	王剑菲	
校对人 CHECKED BY	李邦贵	
设计人 DESIGNED BY	赵骥洲	
制图人 DRAWING BY	赵骥洲	
专业 SPECIALTY	建 筑	设计阶段 DESIGN STAGE
比例 SCALE	1:150	方 案
工程编号 PROJECT NO.		日期 DATE
规格 DWG. SIZE	A3	2025. 04
		图号 DRAWING NO.
		12
		规格 VERSION
		第一版

	电气		给排水		暖通
	建筑		结构		
	制图人				

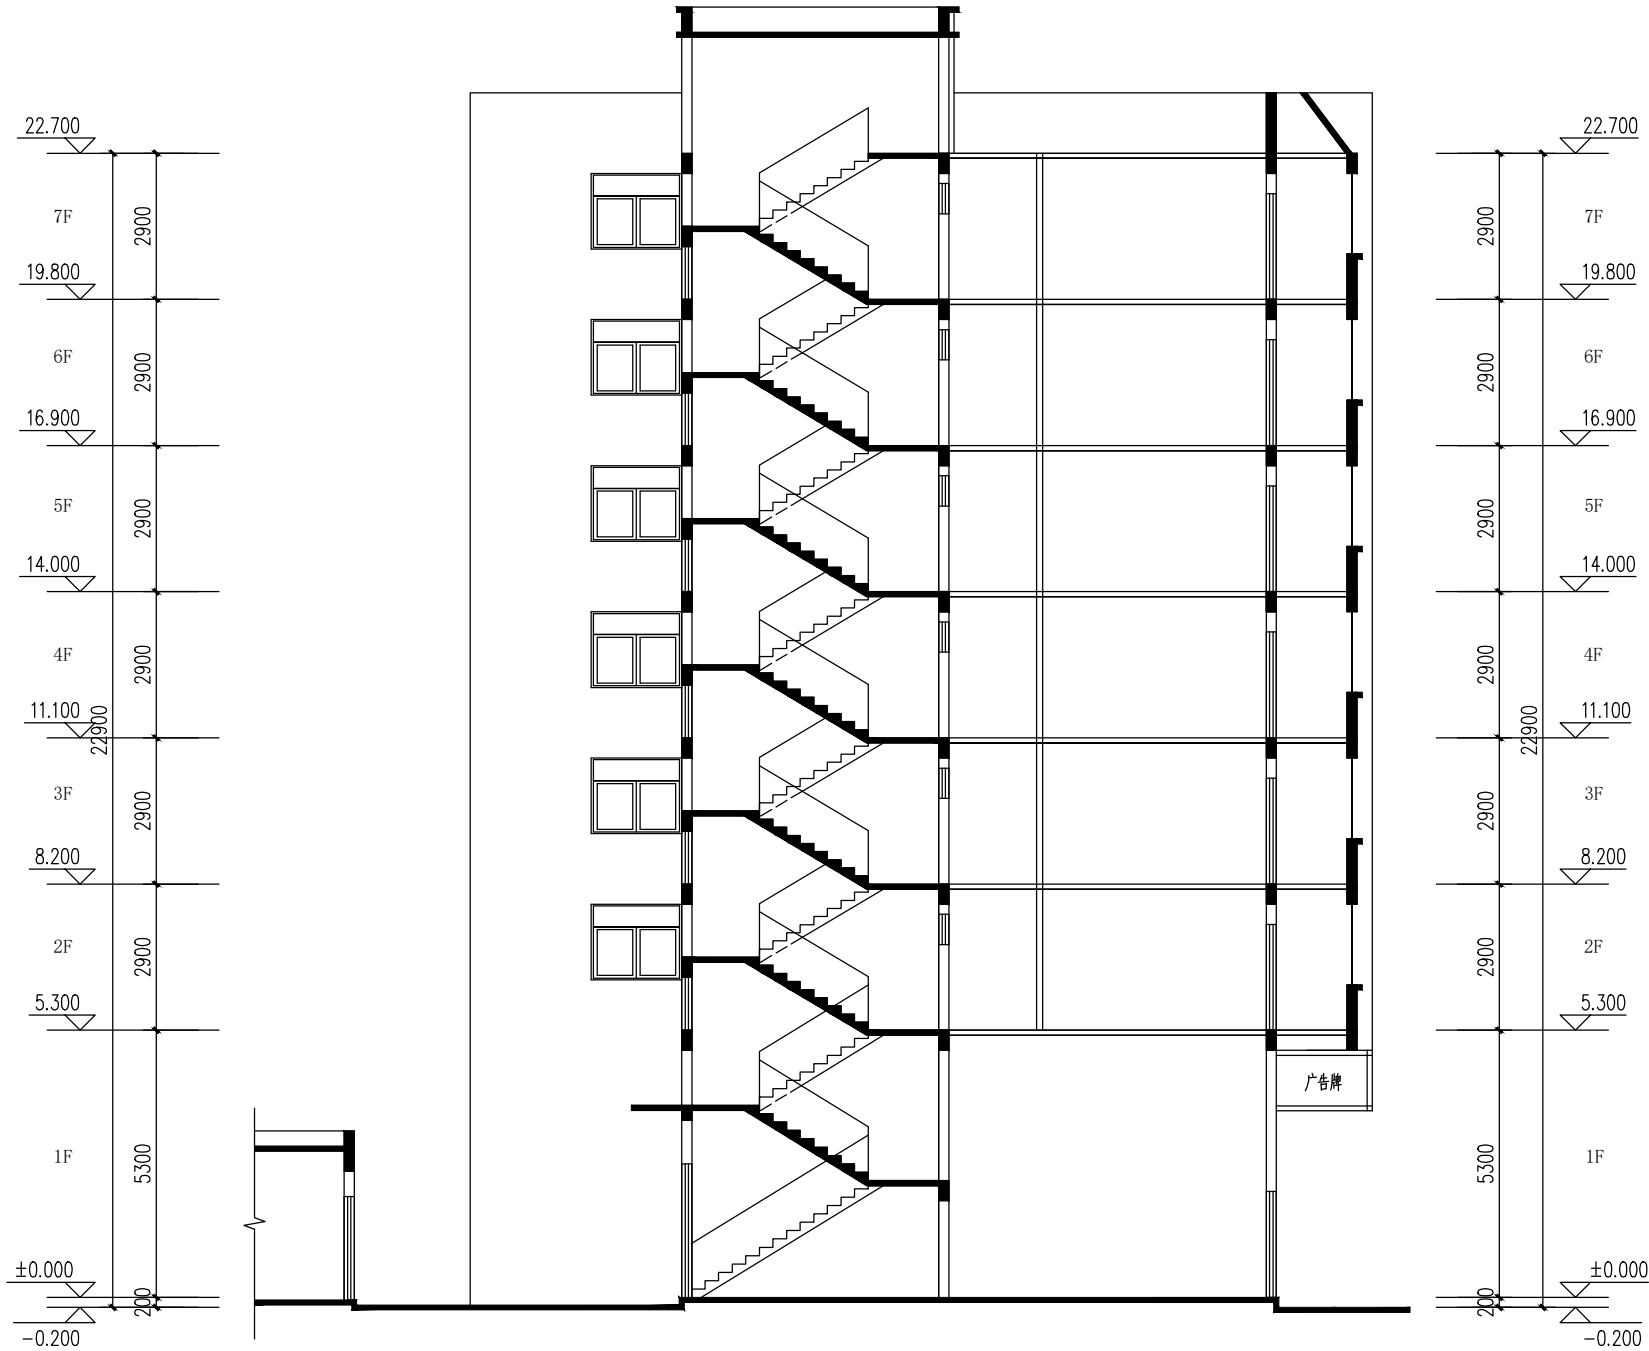

加梯前1-1剖面图 1:150

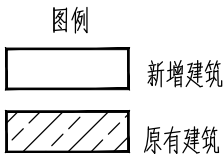

设计单位
DESIGN UNIT



智诚建科
ZHI CHENG
ARCH-TECH

智诚建科设计有限公司
ZHI CHENG ARCH-TECH DESIGN Co.,LTD
建筑工程甲级设计证书 A152007610

贵州省贵阳市白云区俊发城F4栋39楼
E-mail: zcarchtech@163.com
电话: 0851-88417568
邮编: 550000

出图专用章

SHADCL PROJECT SEAL

未加盖本公司出图专用章无效 INVALID NO THE SPECIAL SEAL

注册执业章

REGISTERED SEAL

修改日期

REVISION DATE

修改内容

AMENDMENT

建设单位

CLIENT

南安市成功街总工会东侧成功商住楼2梯业主

项目名称

PROJECT TITLE

南安市成功街总工会东侧成功商住楼2梯增设电梯

子项名称

SUB TITLE

图纸名称

DRAWING TITLE

加梯前1-1剖面图

项目负责人

PROJECT DIRECTOR

杨柳

审定人

AUTHORIZED BY

王剑菲

专业负责人

DISCIPLINE RESPONSIBLE BY

郑恒

审核人

EXAMINED BY

王剑菲

校对人

CHECKED BY

李邦贵

设计人

DESIGNED BY

赵骥洲

制图人

DRAWING BY

赵骥洲

专业

建筑

设计阶段

DESIGN STAGE

方案

比例

1:150

日期

DATE

2025. 04

工程编号

PROJECT NO.

图号

DRAWING NO.

13

规格

DWG. SIZE


A3

版本

VERSION

第一版

电气		给水	暖通
建筑			结构
制图人			

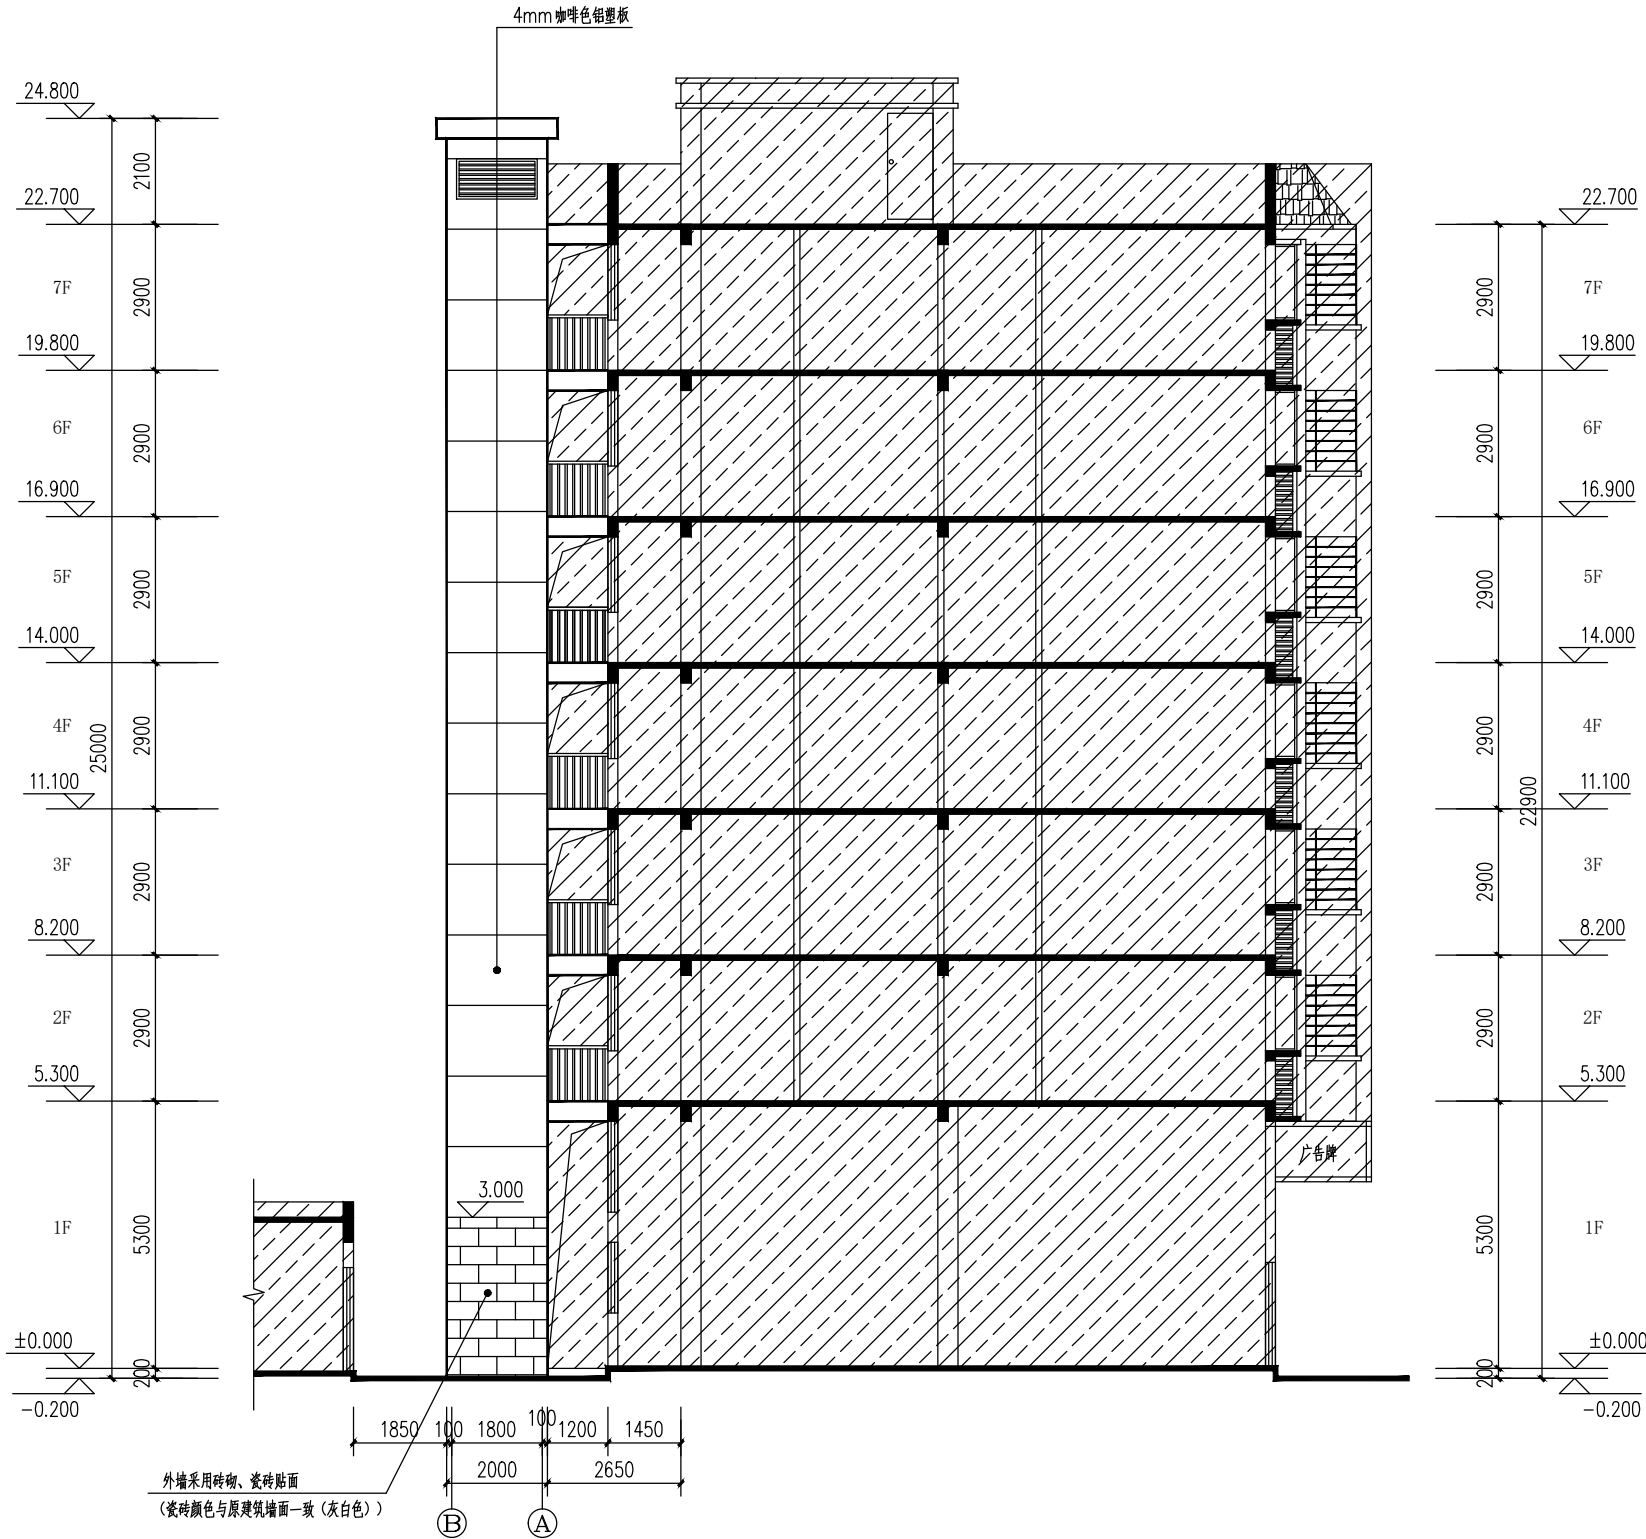

加梯后2-2剖面图 1:150

图例

	新增建筑
	原有建筑

设计单位
DESIGN UNIT



智诚建科
ZHI CHENG
ARCH-TECH

智诚建科设计有限公司
ZHI CHENG ARCH-TECH DESIGN Co.,LTD
建筑工程甲级设计证书 A152007610

贵州省贵阳市白云区俊发城F4栋39楼
E-mail: zcarchtech@163.com
电话: 0851-88417568
邮编: 550000

出图专用章

SHADCL PROJECT SEAL

未加盖本公司出图专用章无效 INVALID NO THE SPECIAL SEAL

注册执业章

REGISTERED SEAL

修改日期

REVISION DATE

修改内容

AMENDMENT

建设单位

CLIENT

南安市成功街总工会东侧成功商住楼2梯业主

项目名称

PROJECT TITLE

南安市成功街总工会东侧成功商住楼2梯增设电梯

子项名称

SUB TITLE

图纸名称

DRAWING TITLE

加梯后2-2剖面图

项目负责人

PROJECT DIRECTOR

杨柳

杨柳

审定人

AUTHORIZED BY

王剑菲

王剑菲

专业负责人

DISCIPLINE RESPONSIBLE BY

郑恒

郑恒

审核人

EXAMINED BY

王剑菲

王剑菲

校对人

CHECKED BY

李邦贵

李邦贵

设计人

DESIGNED BY

赵骥洲

赵骥洲

制图人

DRAWING BY

赵骥洲

赵骥洲

专业

建筑

SPECIALTY

设计阶段

DESIGN STAGE

方案

比例

1:150

SCALE

日期

DATE

2025. 04

工程编号

PROJECT NO.

图号

DRAWING NO.

14

规格

DWG. SIZE



A3

版本

VERSION

第一版

电气	给水	暖通	电讯
建筑	结构		
制图人			

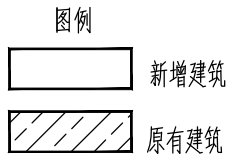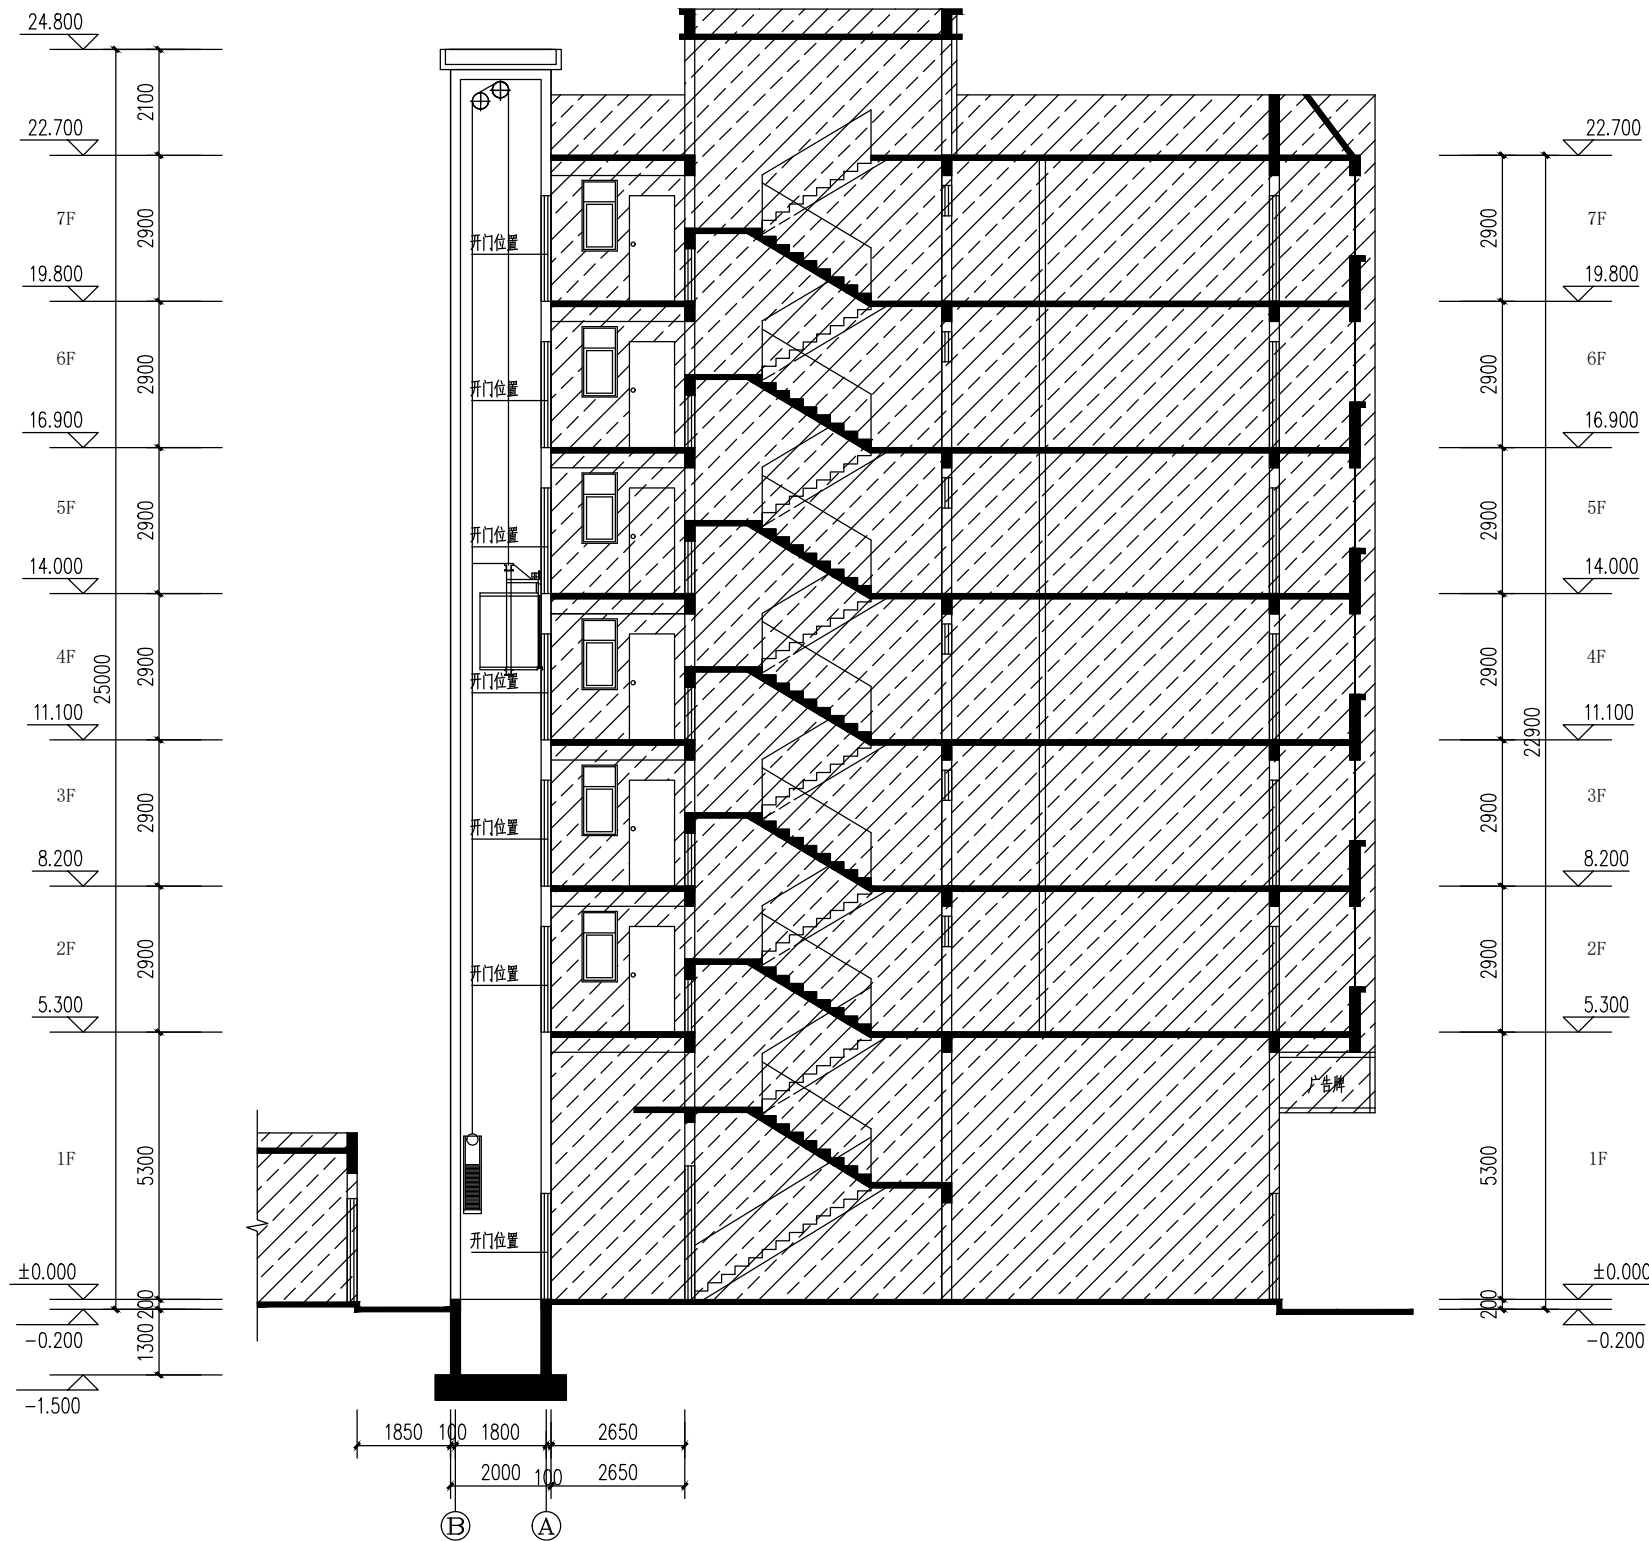

设计单位 DESIGN UNIT		
 智诚建科 ZHI CHENG ARCH-TECH		
智诚建科设计有限公司 ZHI CHENG ARCH-TECH DESIGN Co.,LTD 建筑工程甲级设计证书 A152007610		
贵州省贵阳市白云区俊发城F4栋39楼 E-mail: zcarchtech@163.com 电话: 0851-88417568 邮编: 550000		
出图专用章 SHADCL PROJECT SEAL		
未加盖本公司出图专用章无效 INVALID NO THE SPECIAL SEAL		
注册执业章 REGISTERED SEAL		
修改日期 REVISION DATE		
修改内容 AMENDMENT		
建设单位 CLIENT 南安市成功街总工会东侧成功商住楼2梯业主		
项目名称 PROJECT TITLE 南安市成功街总工会东侧成功商住楼2梯增设电梯		
子项名称 SUB TITLE		
图纸名称 DRAWING TITLE 加梯后3-3剖面图		
项目负责人 PROJECT DIRECTOR	杨 柳	
审定人 AUTHORIZED BY	王剑菲	
专业负责人 DISCIPLINE RESPONSIBLE BY	郑 恒	
审核人 EXAMINED BY	王剑菲	
校对人 CHECKED BY	李邦贵	
设计人 DESIGNED BY	赵骥洲	
制图人 DRAWING BY	赵骥洲	
专业 SPECIALTY	建 筑	设计阶段 DESIGN STAGE 方 案
比例 SCALE	1:150	日期 DATE 2025. 04
工程编号 PROJECT NO.		图号 DRAWING NO. 15
规格 DWG. SIZE	A3	版本 VERSION 第一版