




图例:

	用地红线		机动车停车位
	道路中心线		变配电房
	围墙		垃圾收集点
	绿化		

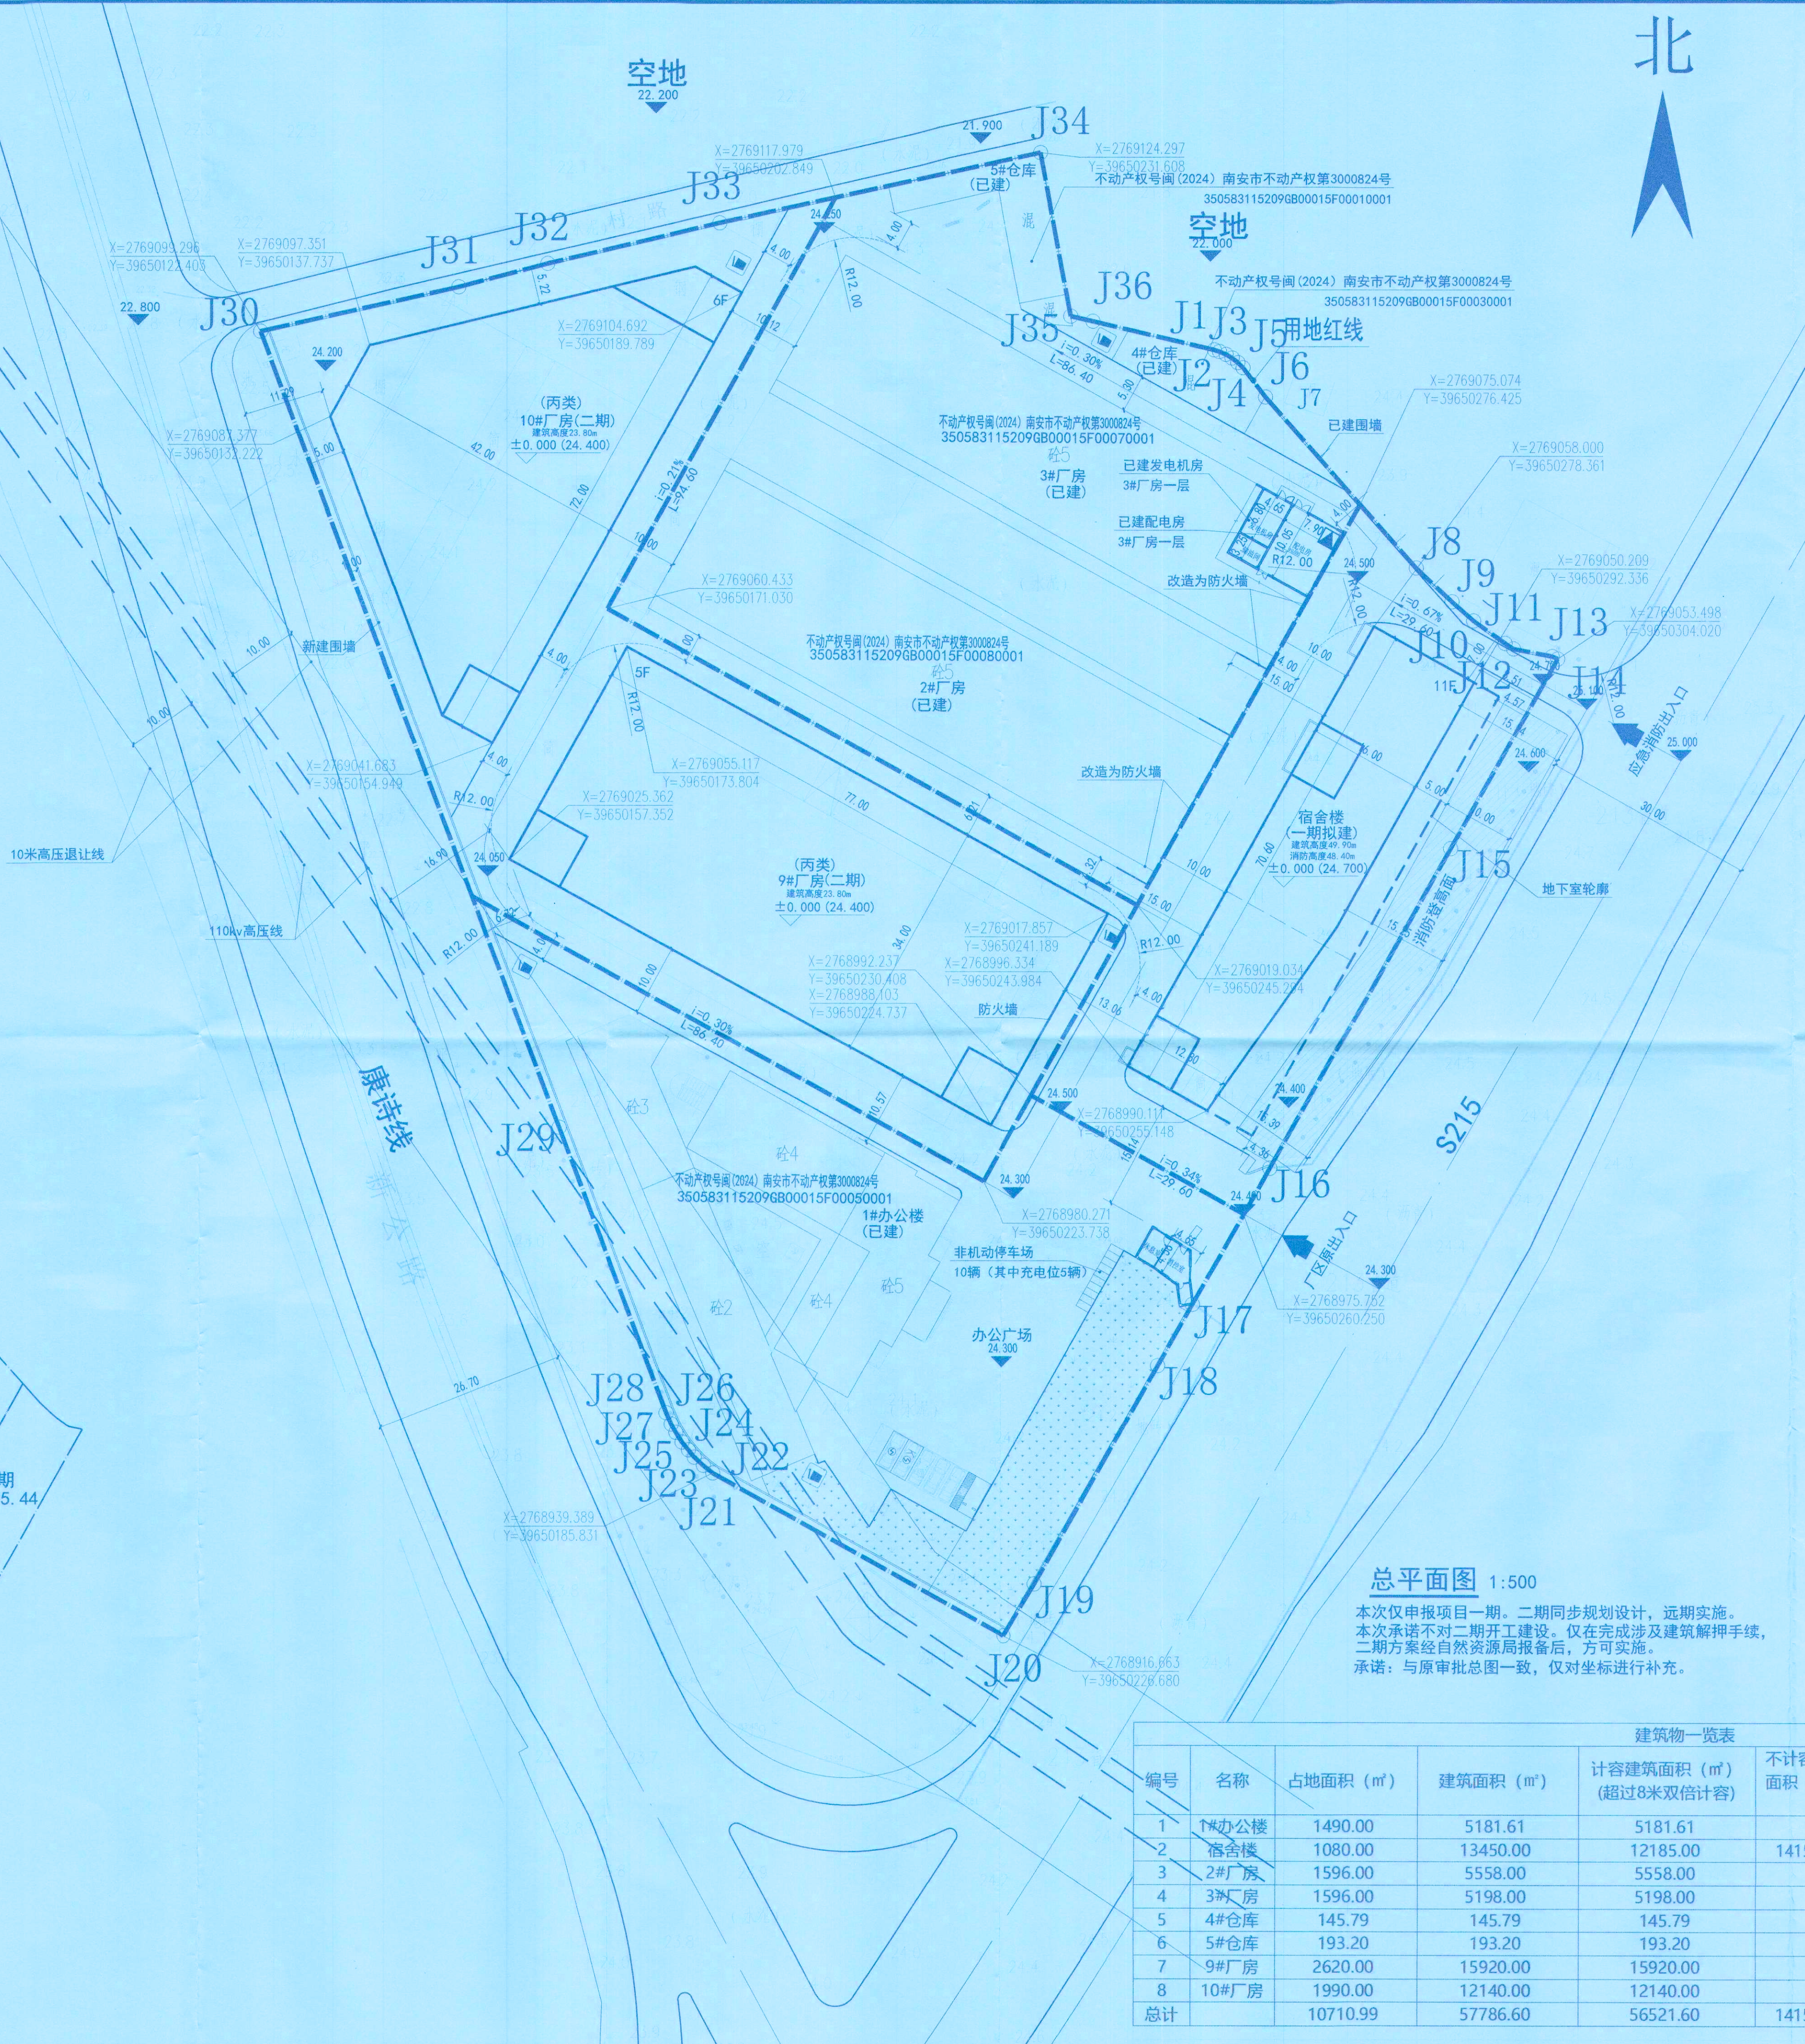

已建经济技术指标			备注
	单位	数值	
	用地面积	m ²	11161.28
	建筑占地面积	m ²	5020.99
其中	已建建筑占地面积	m ²	5020.99
	总建筑面积	m ²	16276.60
其中	已建建筑面积	m ²	16276.60
	计容建筑面积	m ²	16276.60
其中	已建计容面积	m ²	16276.60
	地上建筑面积	m ²	16276.60
	地下建筑面积	m ²	0.00
	地上不计容建筑面积	m ²	0.00
	地下不计容建筑面积	m ²	0.00
	机动车停车位	辆	6
	非机动车停车位	辆	10

二期经济技术指标		单位	数值	备注
其中	用地面积	m ²	7063.28	
	建筑占地面积	m ²	4610.00	
	拟建建筑占地面积	m ²	4610.00	
	9#厂房	m ²	2620.00	
	10#厂房	m ²	1990.00	
其中	总建筑面积	m ²	28060.00	
	拟建建筑面积	m ²	28060.00	
	9#厂房	m ²	15920.00	
	10#厂房	m ²	12140.00	
其中	计容建筑面积	m ²	28060.00	
	拟建计容面积	m ²	28060.00	
	9#厂房	m ²	15920.00	
	10#厂房	m ²	12140.00	
	地上建筑面积	m ²	28060.00	
	地下建筑面积	m ²	0.00	
	地上不计容建筑面积	m ²	0.00	
	地下不计容建筑面积	m ²	0.00	
	机动车停车位	辆	0	
	非机动车停车位	辆	0	

一期经济技术指标			
		单位	数值
			备注
	用地面积	m ²	3095.44
其中	拟建占地面积	m ²	1080.00
	拟建建筑占地面积	m ²	1080.00
	宿舍楼	m ²	1080.00
	总建筑面积	m ²	13450.00
其中	拟建建筑面积	m ²	13450.00
	宿舍楼	m ²	13450.00
其中	计容建筑面积	m ²	12185.00
	拟建计容面积	m ²	12185.00
	宿舍楼	m ²	12185.00
	地上建筑面积	m ²	12035.00
	地下建筑面积	m ²	1415.00
	地上不计容建筑面积	m ²	0.00
	地下不计容建筑面积	m ²	1415.00
	机动车停车位	辆	0

经济技术指标			单位	数值	备注
用地面积			m ²	21325.00	
建筑占地面积			m ²	10710.99	
其中	拟建建筑占地面积		m ²	5690.00	
	其中	宿舍楼	m ²	1080.00	
		9#厂房	m ²	2620.00	
		10#厂房	m ²	1990.00	
	已建建筑占地面积		m ²	5020.99	
总建筑面积			m ²	57786.60	
其中	拟建建筑面积		m ²	41510.00	
	其中	宿舍楼	m ²	13450.00	
		9#厂房	m ²	15920.00	
		10#厂房	m ²	12140.00	
	已建建筑面积		m ²	16276.60	
计容建筑面积			m ²	36521.60	
其中	拟建计容面积		m ²	40245.00	
	其中	宿舍楼	m ²	12185.00	
		9#厂房	m ²	15920.00	
		10#厂房	m ²	12140.00	
	已建计容面积		m ²	16276.60	
地上建筑面积			m ²	56371.60	
地下建筑面积			m ²	1415.00	
地上不计容建筑面积			m ²	0.00	
地下不计容建筑面积			m ²	1415.00	
建筑密度			%	50.23%	
建筑系数			%	50.23%	
容积率				2.65	
生活配套占地比			%	12.05%	
生活配套面积比			%	29.79%	
人防面积			m ²	731.10	办公楼为已建，人防计留一册附建
机动车停车位			辆	6	
非机动车停车位			辆	10	

建筑物一览表								备注
编号	名称	占地面积 (m²)	建筑面积 (m²)	计容建筑面积 (m²) (超过8米双倍计容)	不计容建筑 面积 (m²)	层数	建筑高度 (m)	
1	1#办公楼	1490.00	5181.61	5181.61		5F		已建(非生产性配套)
2	宿舍楼	1080.00	13450.00	12185.00	1415.00	11F	49.90	一期拟建(非生产性配套)
3	2#厂房	1596.00	5558.00	5558.00		3F		已建(生产性厂房)
4	3#厂房	1596.00	5198.00	5198.00		3F		已建(生产性厂房)
5	4#仓库	145.79	145.79	145.79		1F		已建(生产性厂房)
6	5#仓库	193.20	193.20	193.20		1F		已建(生产性厂房)
7	9#厂房	2620.00	15920.00	15920.00		6F	23.80	二期(生产性厂房)
8	10#厂房	1990.00	12140.00	12140.00		6F	23.80	二期(生产性厂房)
总计		10710.99	57786.60	56521.60	1415.00			



中景工程设计建设有限公司
NG ENGINEERING DESIGN
NSTRUCTION CO., LTD.
福州市鼓楼区梁厝路5号
— 雄大厦3号楼19层
)87805208 ZIP:350002
29353660@qq.com

属本公司所有。若需复制或用于其他用途,须获得本公司书面许可及行为,将追究法律责任。


本设计图纸若未经规划建设部门同意以及未报送审图机构认可,业主不得擅自用于现场施工。

施工图审查批准单位:


施工图审查批准书证号:

图纸专用章:

图纸专用章方才有效。
司或复印无效。

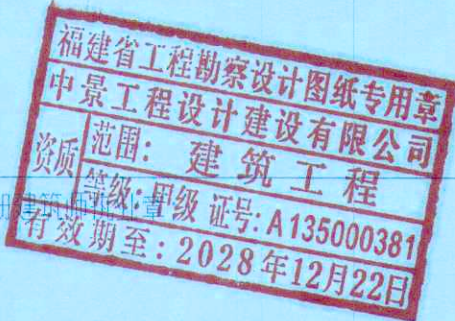

注册结构师执业章：

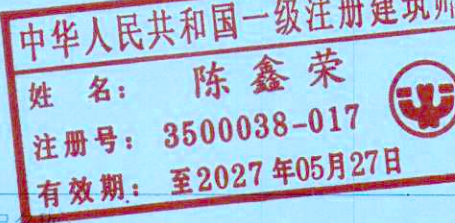

工程名称

福建南安市环亚轻工有限公司扩建项目

建设单位: 福建南安市环亚轻工有限公司

审 定	黄红萍	
工程负责人	陈鑫荣	
专业负责人	陈鑫荣	
审 核	黄红萍	
校 对	陈鑫荣	
设 计	连全超	
制 图	连全超	
图 名:		

图 名:

总平面图

工程编号

图号