




版权所有，不得复制、套用。
ALL RIGHTS RESERVED, DON'T COPIED, REPRODUCED.

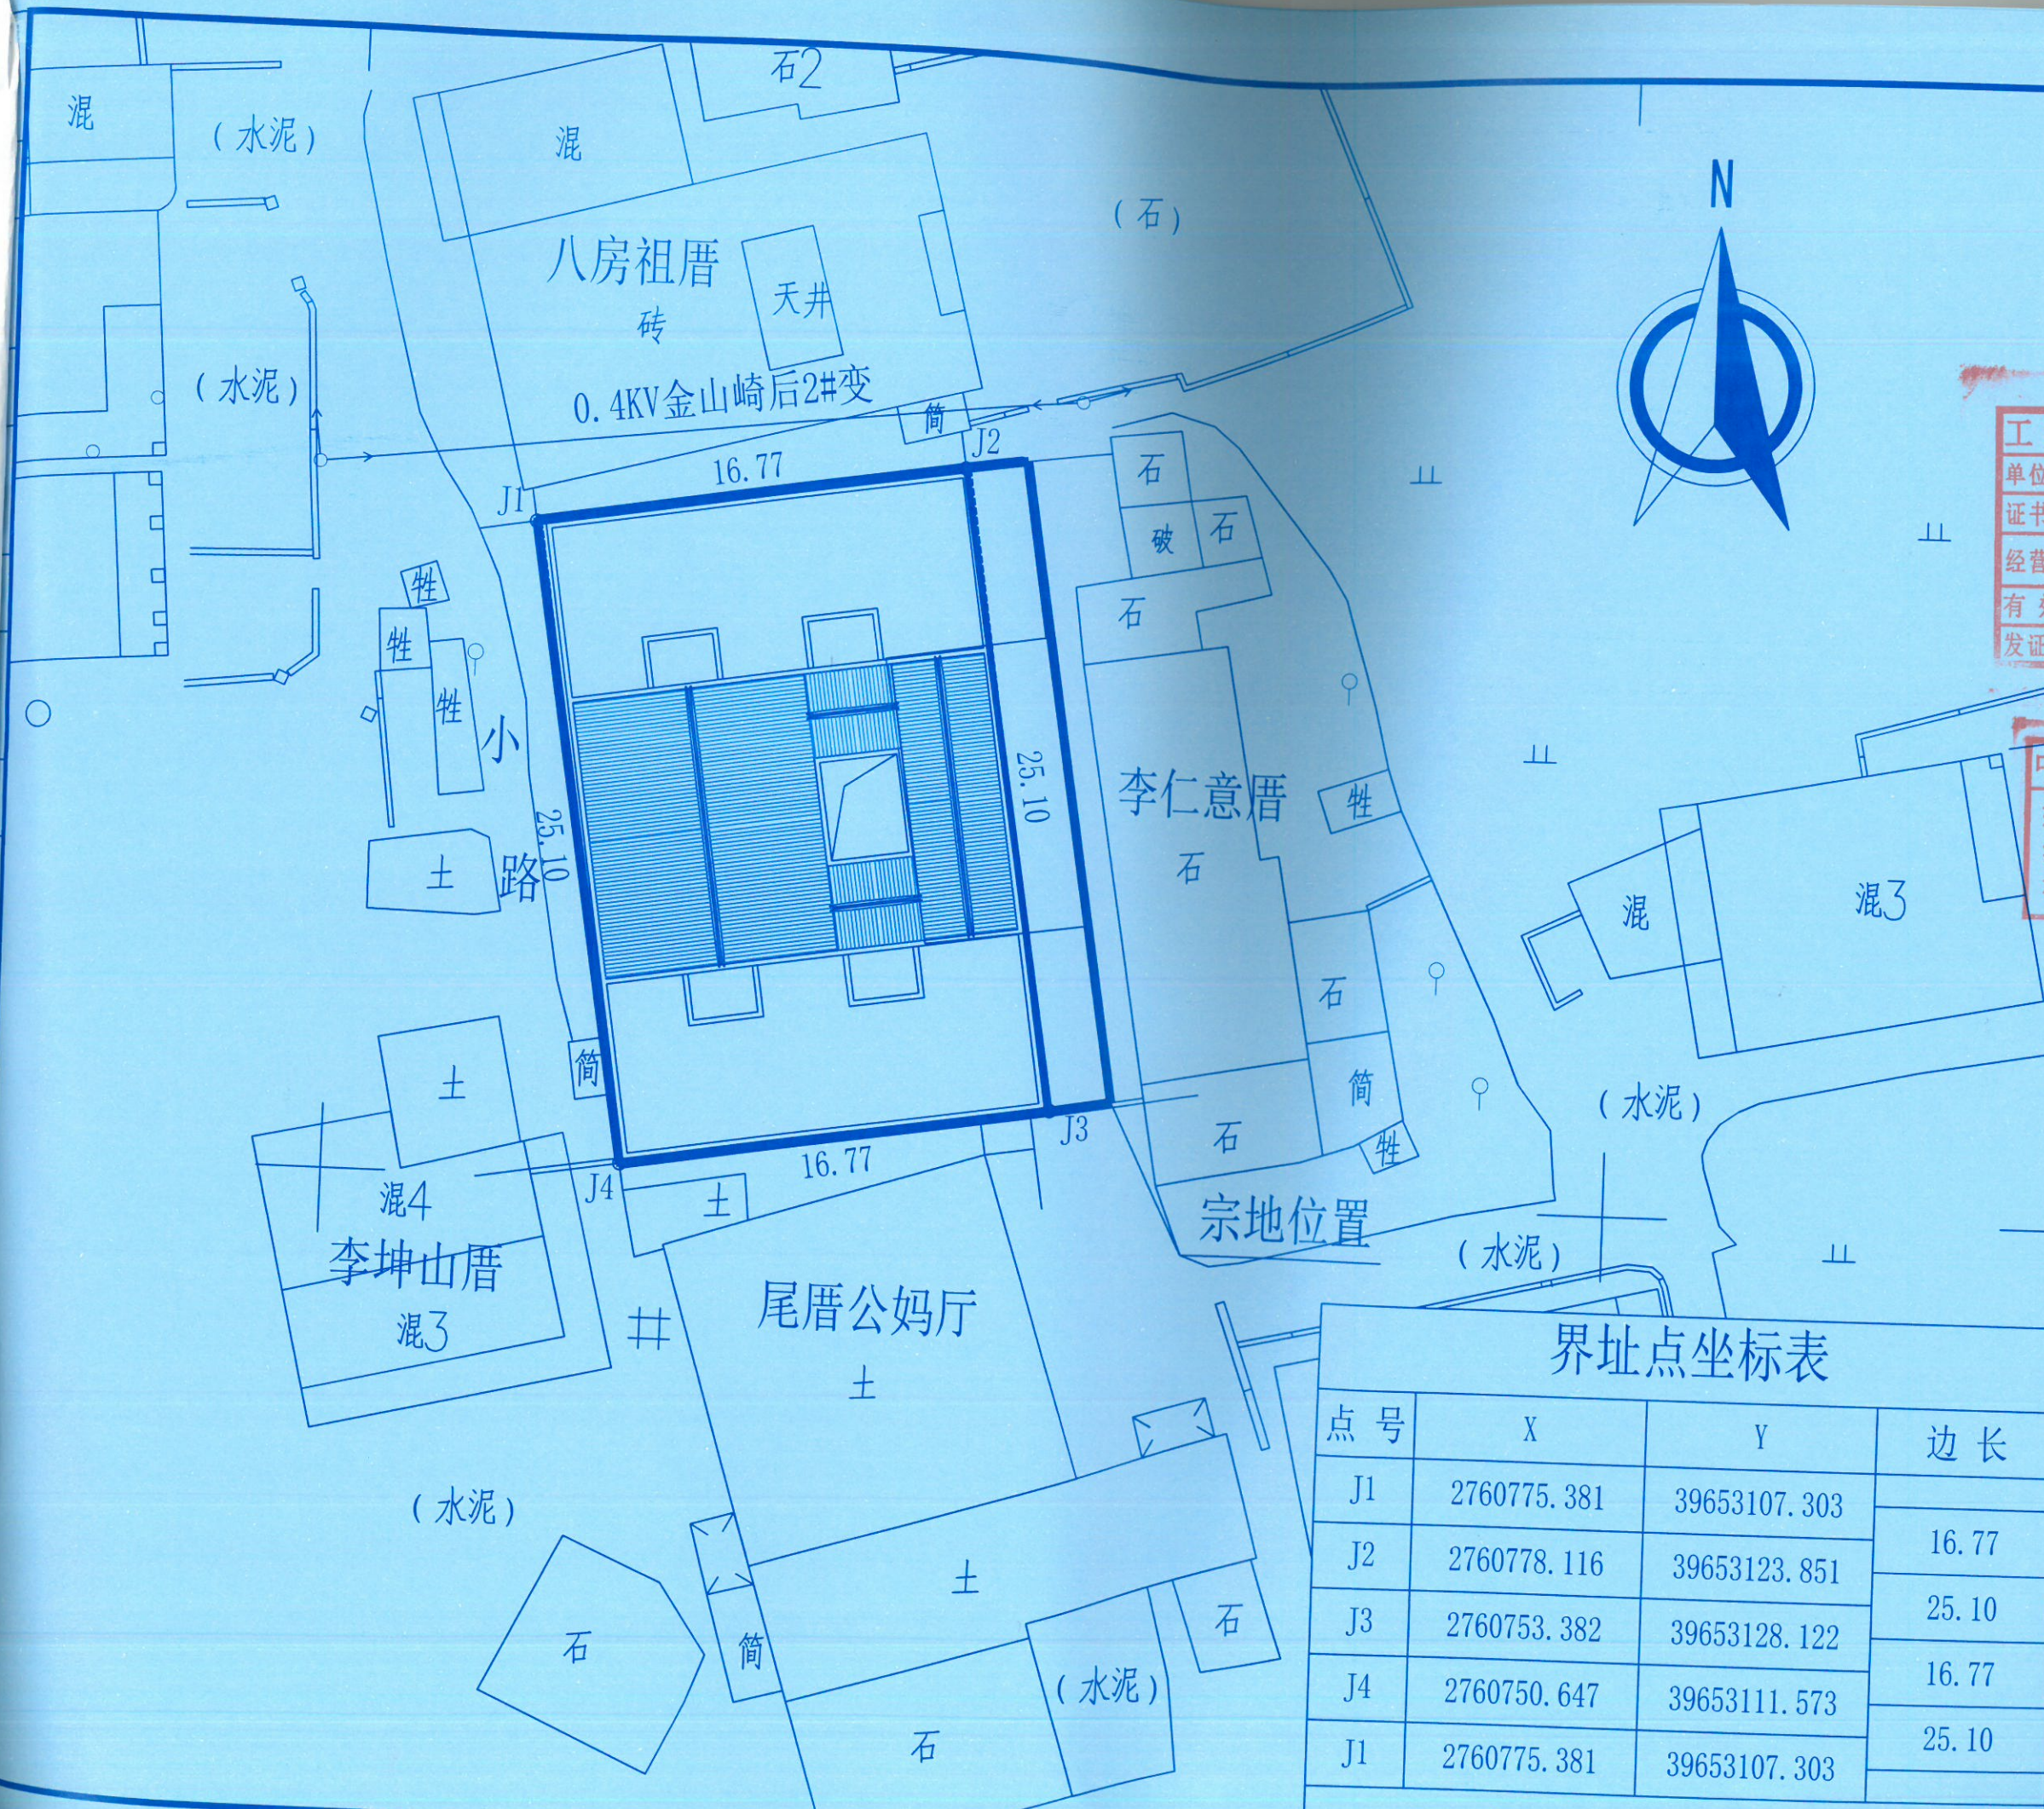

卓筑工程设计有限公司
Zhuozhu Engineering Design Co., Ltd.

■ 建筑行业（建筑工程）乙级 A261136258

工程勘察设计出图专用章	
单位名称	卓筑工程设计有限公司
证书编号	A261136258 编号 01
经营范围	建筑行业（建筑工程）乙级
有效期至	至2025年12月31日
发证单位	陕西省住房和城乡建设厅

注册执业专用章 Stamp of Registration

中华人民共和国一级注册建筑师	
姓名	邢昌江
注册号	6113625-011
有效期至	至2026年11月
建设单位	CLIENT

崎后中祖厝

项目名称 PROJECT
南安市霞美镇金山村
崎后中祖厝

图纸名称 TITLE
总平面图

审 定 APPROVED BY		
审 核 EXAMINED BY	庄 勇	九勇
项目负责 PROJECT CHIEF	邢昌江	邢昌江
专业负责 SPECIALTY CHIEF	邢昌江	邢昌江
校 对 CHECKED BY	庄 勇	九勇
设 计 DESIGNED BY	李美慧	李美慧
制 图 DRAWING BY	李美慧	李美慧

图号 DRAWING NO. 建施00

业务号 JOB NO.

出图日期 DATE 2025. 09

专 业 DISCIPLINE	建筑	设计阶段 STAGE	施工图
比 例 SCALE	1:100	规 格 SIZE	

界址点坐标表

点 号	X	Y	边 长
J1	2760775.381	39653107.303	
J2	2760778.116	39653123.851	16.77
J3	2760753.382	39653128.122	25.10
J4	2760750.647	39653111.573	16.77
J1	2760775.381	39653107.303	25.10