

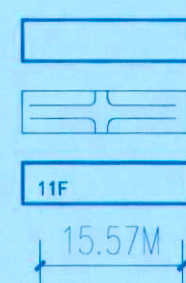
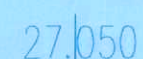
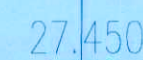
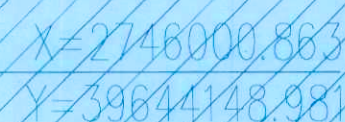
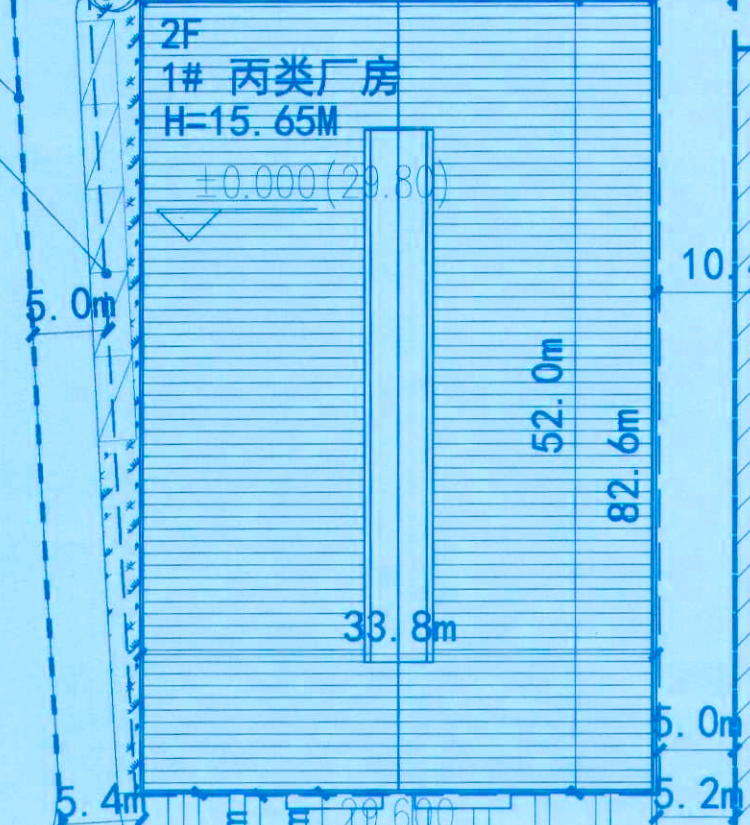
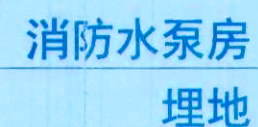
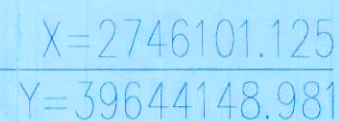
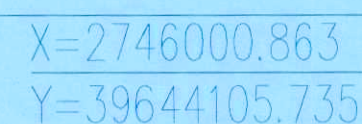


技术经济指标				
项目		合计	单位	备注
总用地面积		4235.00	m ²	
其中	可建设用地面积	3721.60	m ²	
	预留规划道路面积	513.40	m ²	
总建筑面积		3575.20	m ²	
计容建筑面积		5272.80	m ²	
其中	1#	5272.80	m ²	二层超8m,按双倍计容
不计容建筑面积		60.00	m ²	消防水泵房
占地面积		1817.60	m ²	
建筑系数		42.92%		≥40%
绿地面积		444.81	m ²	
绿地率		10.50%		
建筑密度		42.92%		
容积率		1.25		
停车数		13	个	0.3个/100m ² 建筑面积
非机动车停车数		179	个	5个/100m ² 建筑面积
非机动车停车面积		448	m ²	2.5m ² /个

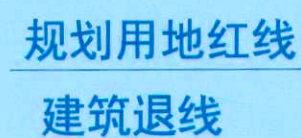

新建建筑
道路
建筑层数
距离标注

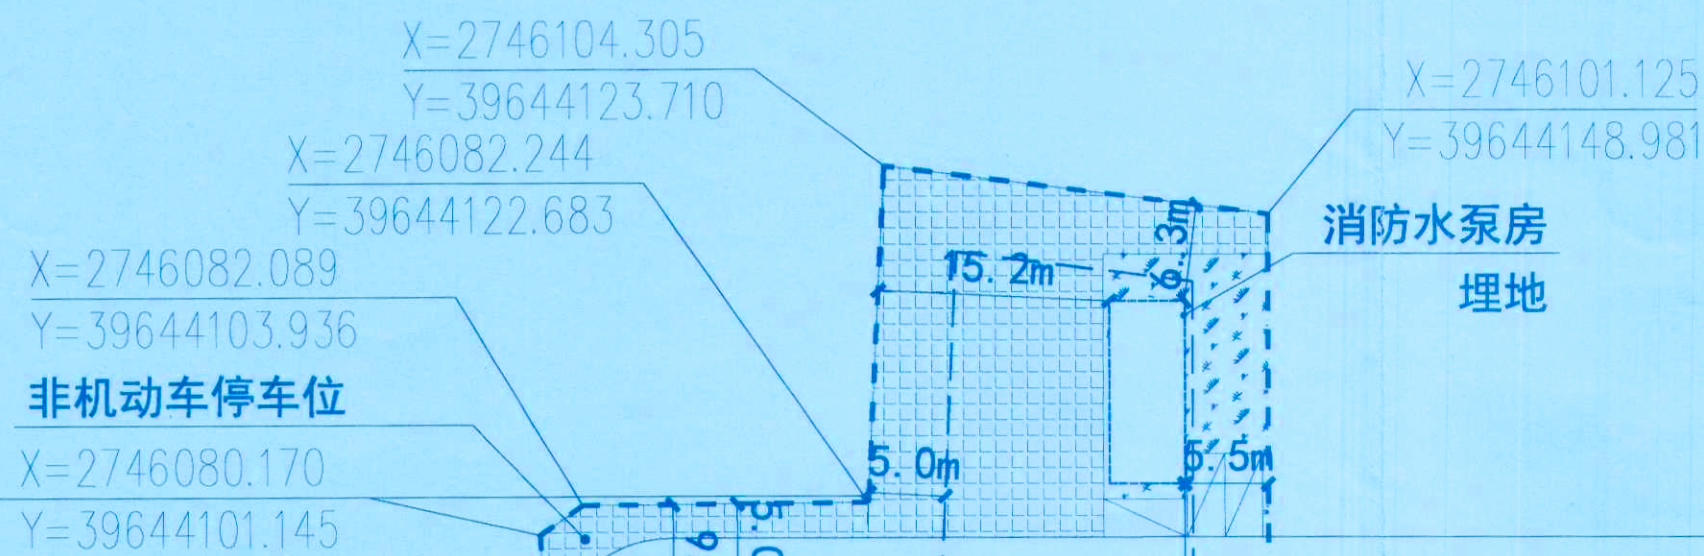

总平面图 1:500



福建华景建筑设计院有限公司
FUJIAN HUAJING BUILDING DESIGN INSTITUTE CO.LTD
【国家甲级工程设计证书号：A135000017】

地址：厦门市思明区武夷大厦7号楼3

1. 本图纸应以标准尺寸为准。
2. 本图纸须经规划等相关部门核准后方可使用。
3. 本图纸会费本公司特此不得复制或重复使用。

备注

1. 本路假地由局审批、审查部门审批、审查假地后方可同平路。

施工圖審查批准單位

施工圖審查批准書

福建省工程勘察设计图纸专用章	章
福建华景建筑设计院有限公司	司
范围: 建筑工程	
等级: 甲级 证号: A13500017	17
有效期至: 2028年12月1日	日

注册税务师

中华人民共和国一级注册建筑师

姓名：伍红英

注册号：35000001-014

有效期：2026年5月

专业负责人

[illegible]

1	2	
---	---	---	---	---	---	---	---	---	----	----	-----

	R	A

2

建设单位	泉州市金禾生物食品有限公司
------	---------------

工程名称	金天物流园
------	-------

子项名称	
------	--

图名	总平面图
----	------

工程编号	HJYF20250705	设计阶段	方
------	--------------	------	---

图 别		版本号	
-----	--	-----	--

图号		日期	
----	--	----	--