




南安市梅山镇智能电气产业园控制性详细规划

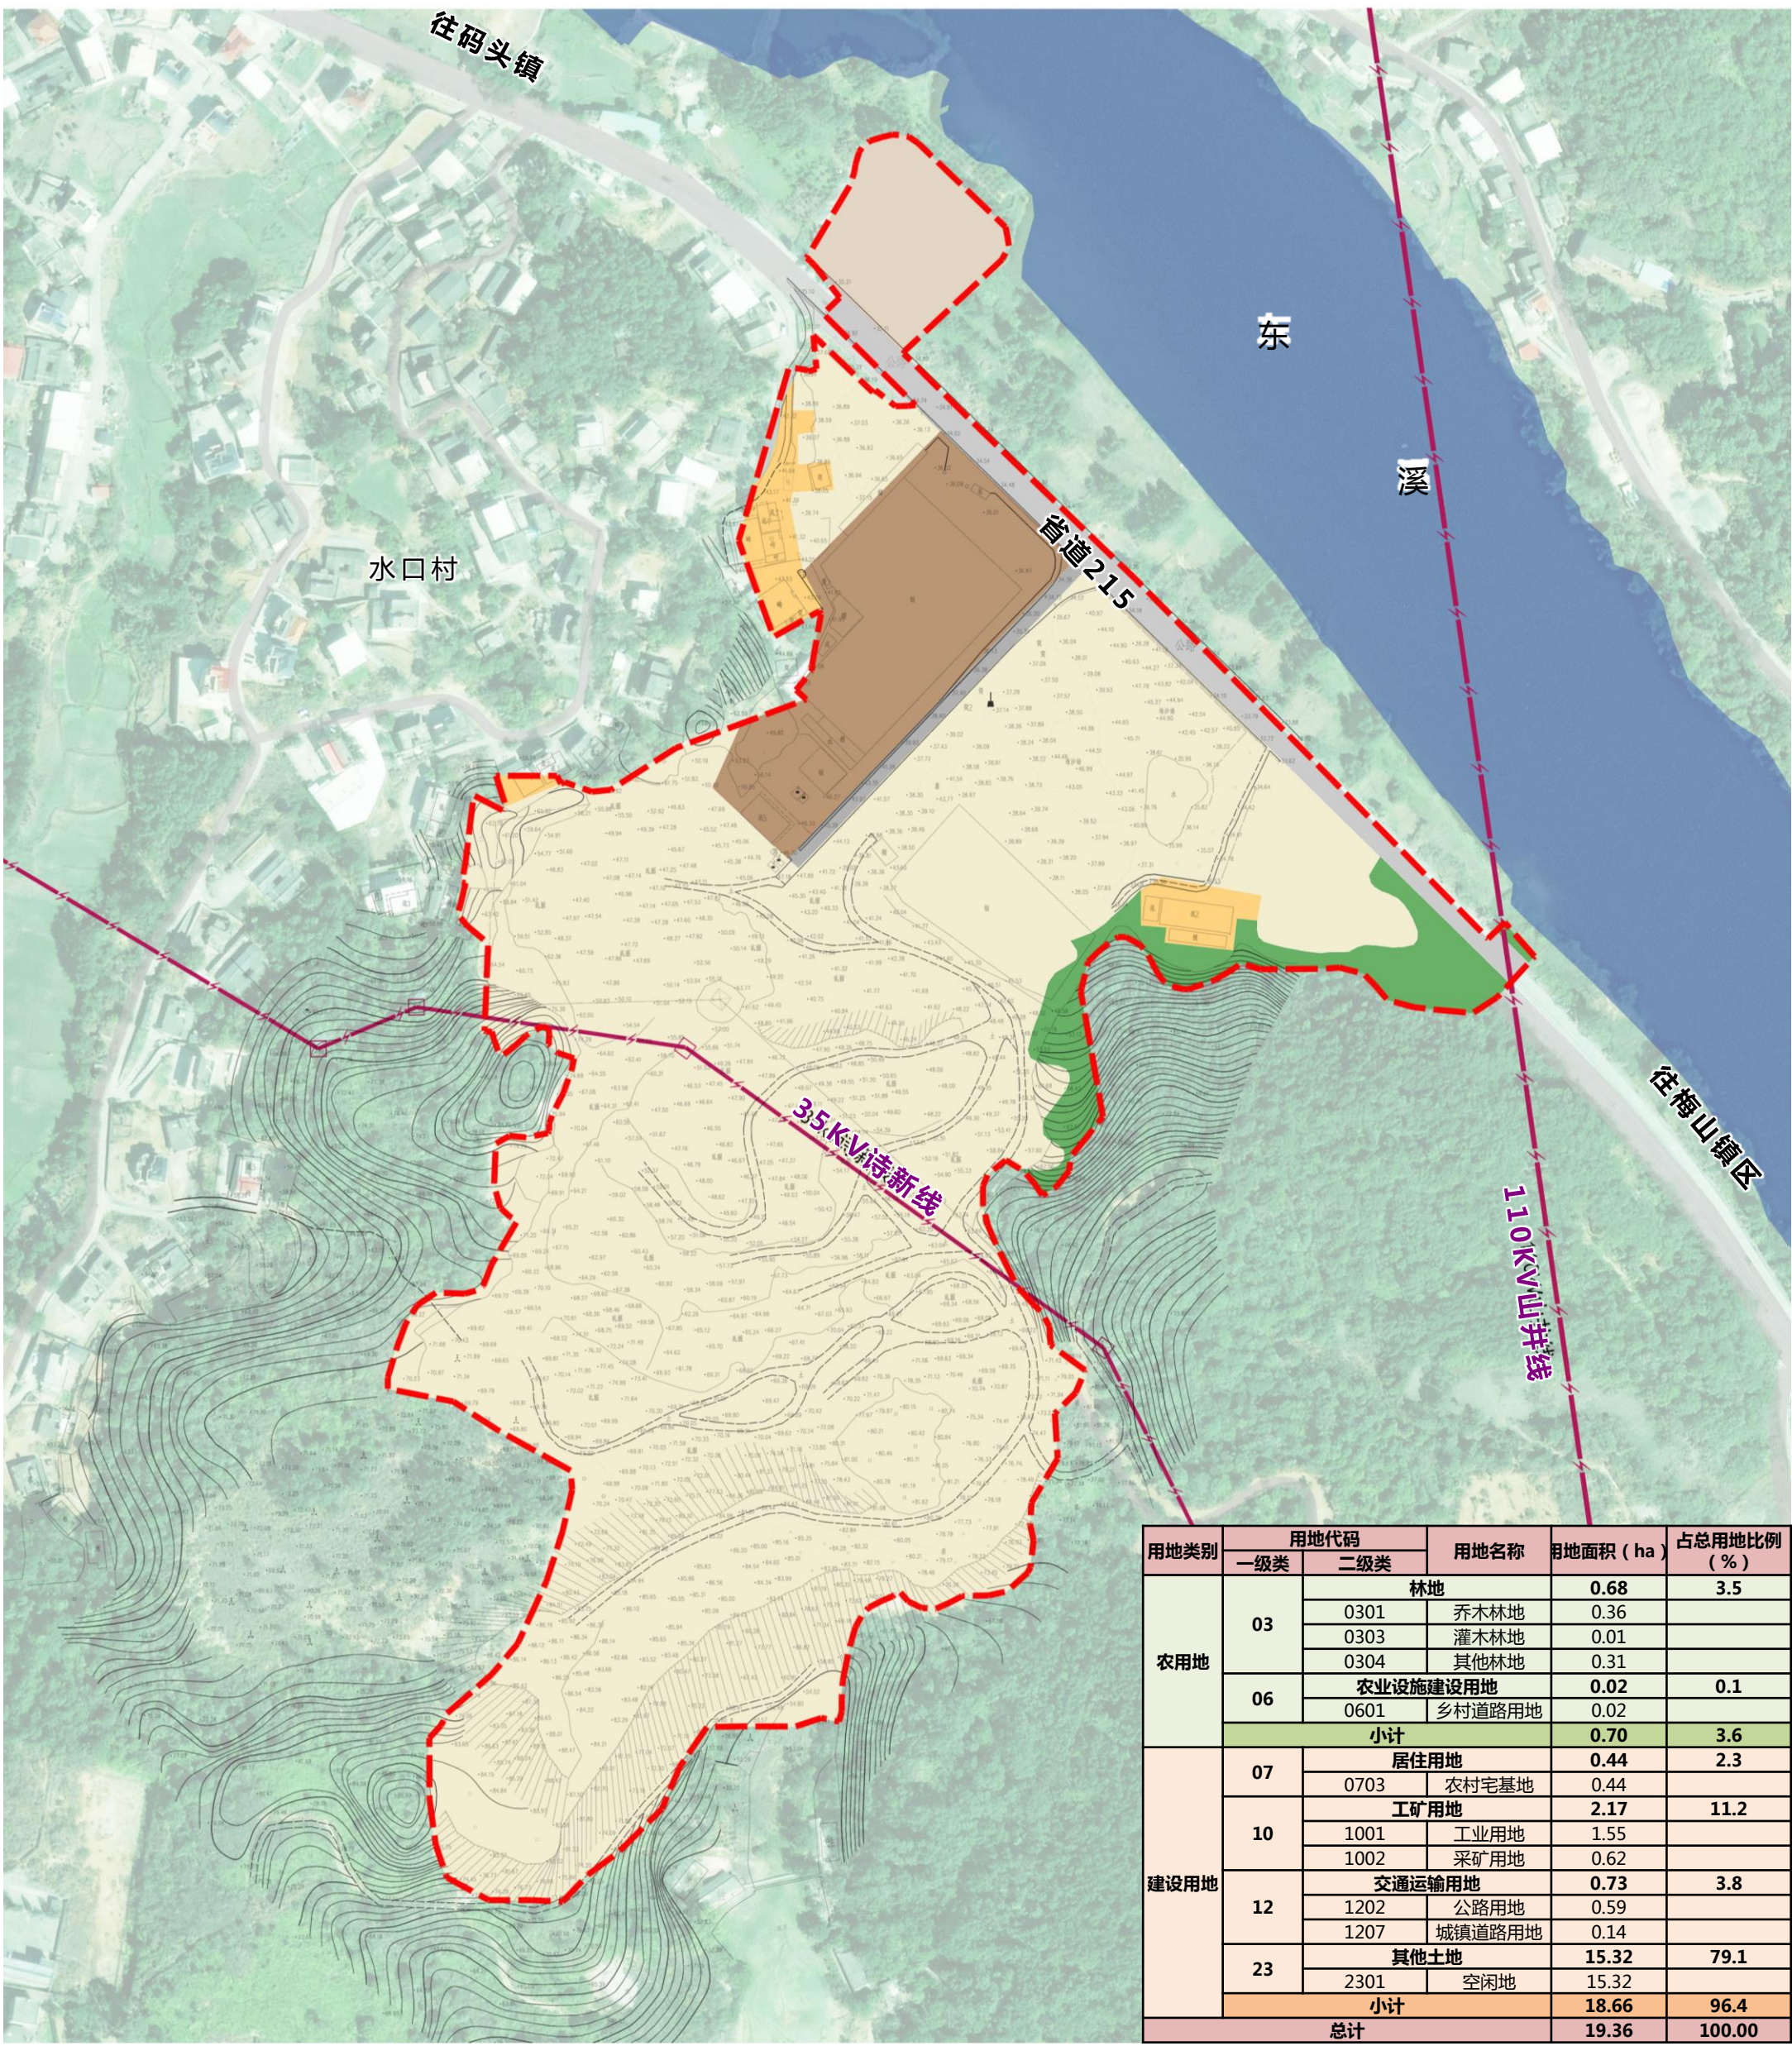


用地类别	用地代码		用地名称	用地面积 (ha)	占总用地比例 (%)
	一级类	二级类			
农用地	03	林地		0.68	3.5
		0301	乔木林地	0.36	
		0303	灌木林地	0.01	
		0304	其他林地	0.31	
	06	农业设施建设用地		0.02	0.1
		0601	乡村道路用地	0.02	
	小计			0.70	3.6
建设用地	07	居住用地		0.44	2.3
		0703	农村宅基地	0.44	
	10	工矿用地		2.17	11.2
		1001	工业用地	1.55	
		1002	采矿用地	0.62	
	12	交通运输用地		0.73	3.8
		1202	公路用地	0.59	
		1207	城镇道路用地	0.14	
	23	其他土地		15.32	79.1
		2301	空闲地	15.32	
	小计			18.66	96.4
	总计			19.36	100.00

图例

- 林地
- 村道用地
- 农村宅基地
- 工业用地
- 采矿用地
- 公路用地
- 城镇道路用地
- 空闲地
- 高压输电线
- 规划范围

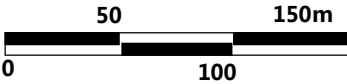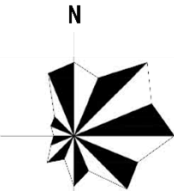

南安市梅山镇智能电气产业园控制性详细规划

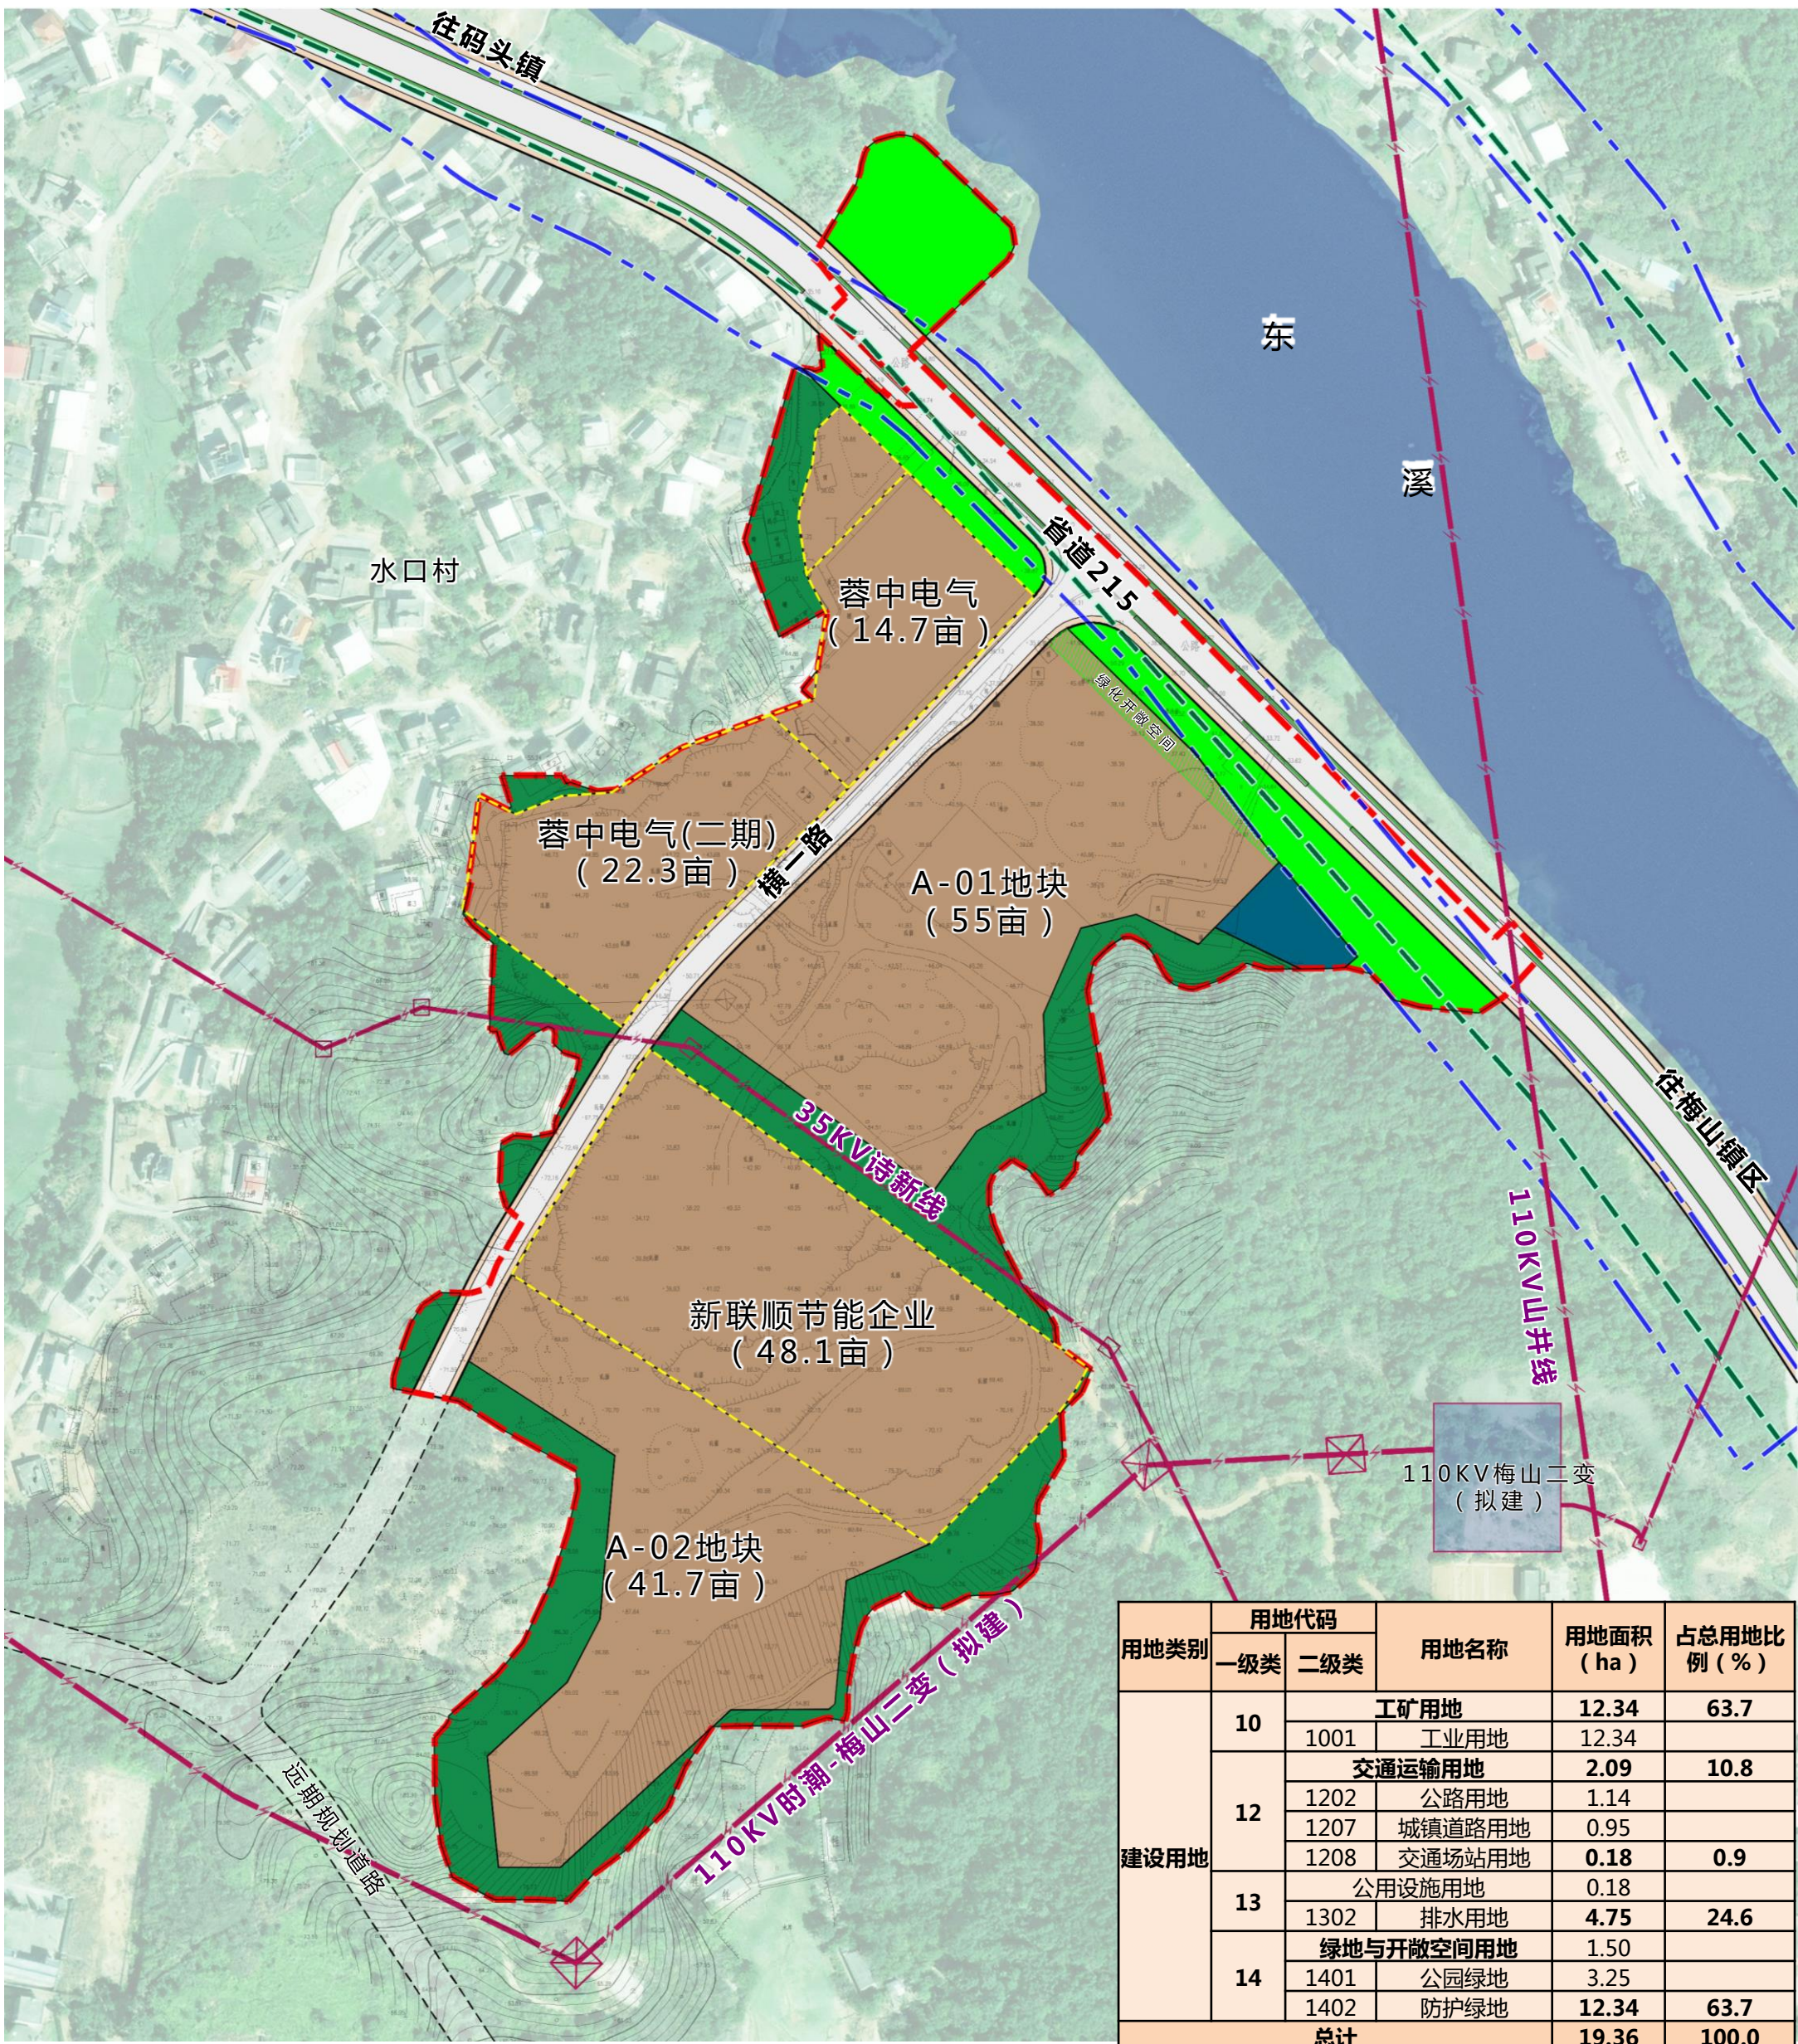

用地类别	用地代码		用地名称	用地面积 (ha)	占总用地比 例 (%)
	一级类	二级类			
建设用地	10	工矿用地		12.34	63.7
		1001	工业用地	12.34	
	12	交通运输用地		2.09	10.8
		1202	公路用地	1.14	
		1207	城镇道路用地	0.95	
		1208	交通场站用地	0.18	0.9
	13	公用设施用地		0.18	
		1302	排水用地	4.75	24.6
	14	绿地与开敞空间用地		1.50	
		1401	公园绿地	3.25	
		1402	防护绿地	12.34	63.7
总计			19.36	100.0	

- 图例
- 工业用地

公路用地

公用设施用地

公园绿地

防护绿地

已批用地红线


高压输电线

水利蓝线

水源保护区范围


规划范围
-
- 天津市城市规划设计研究总院有限公司
- 土地利用规划图 02

南安市梅山镇智能电气产业园控制性详细规划

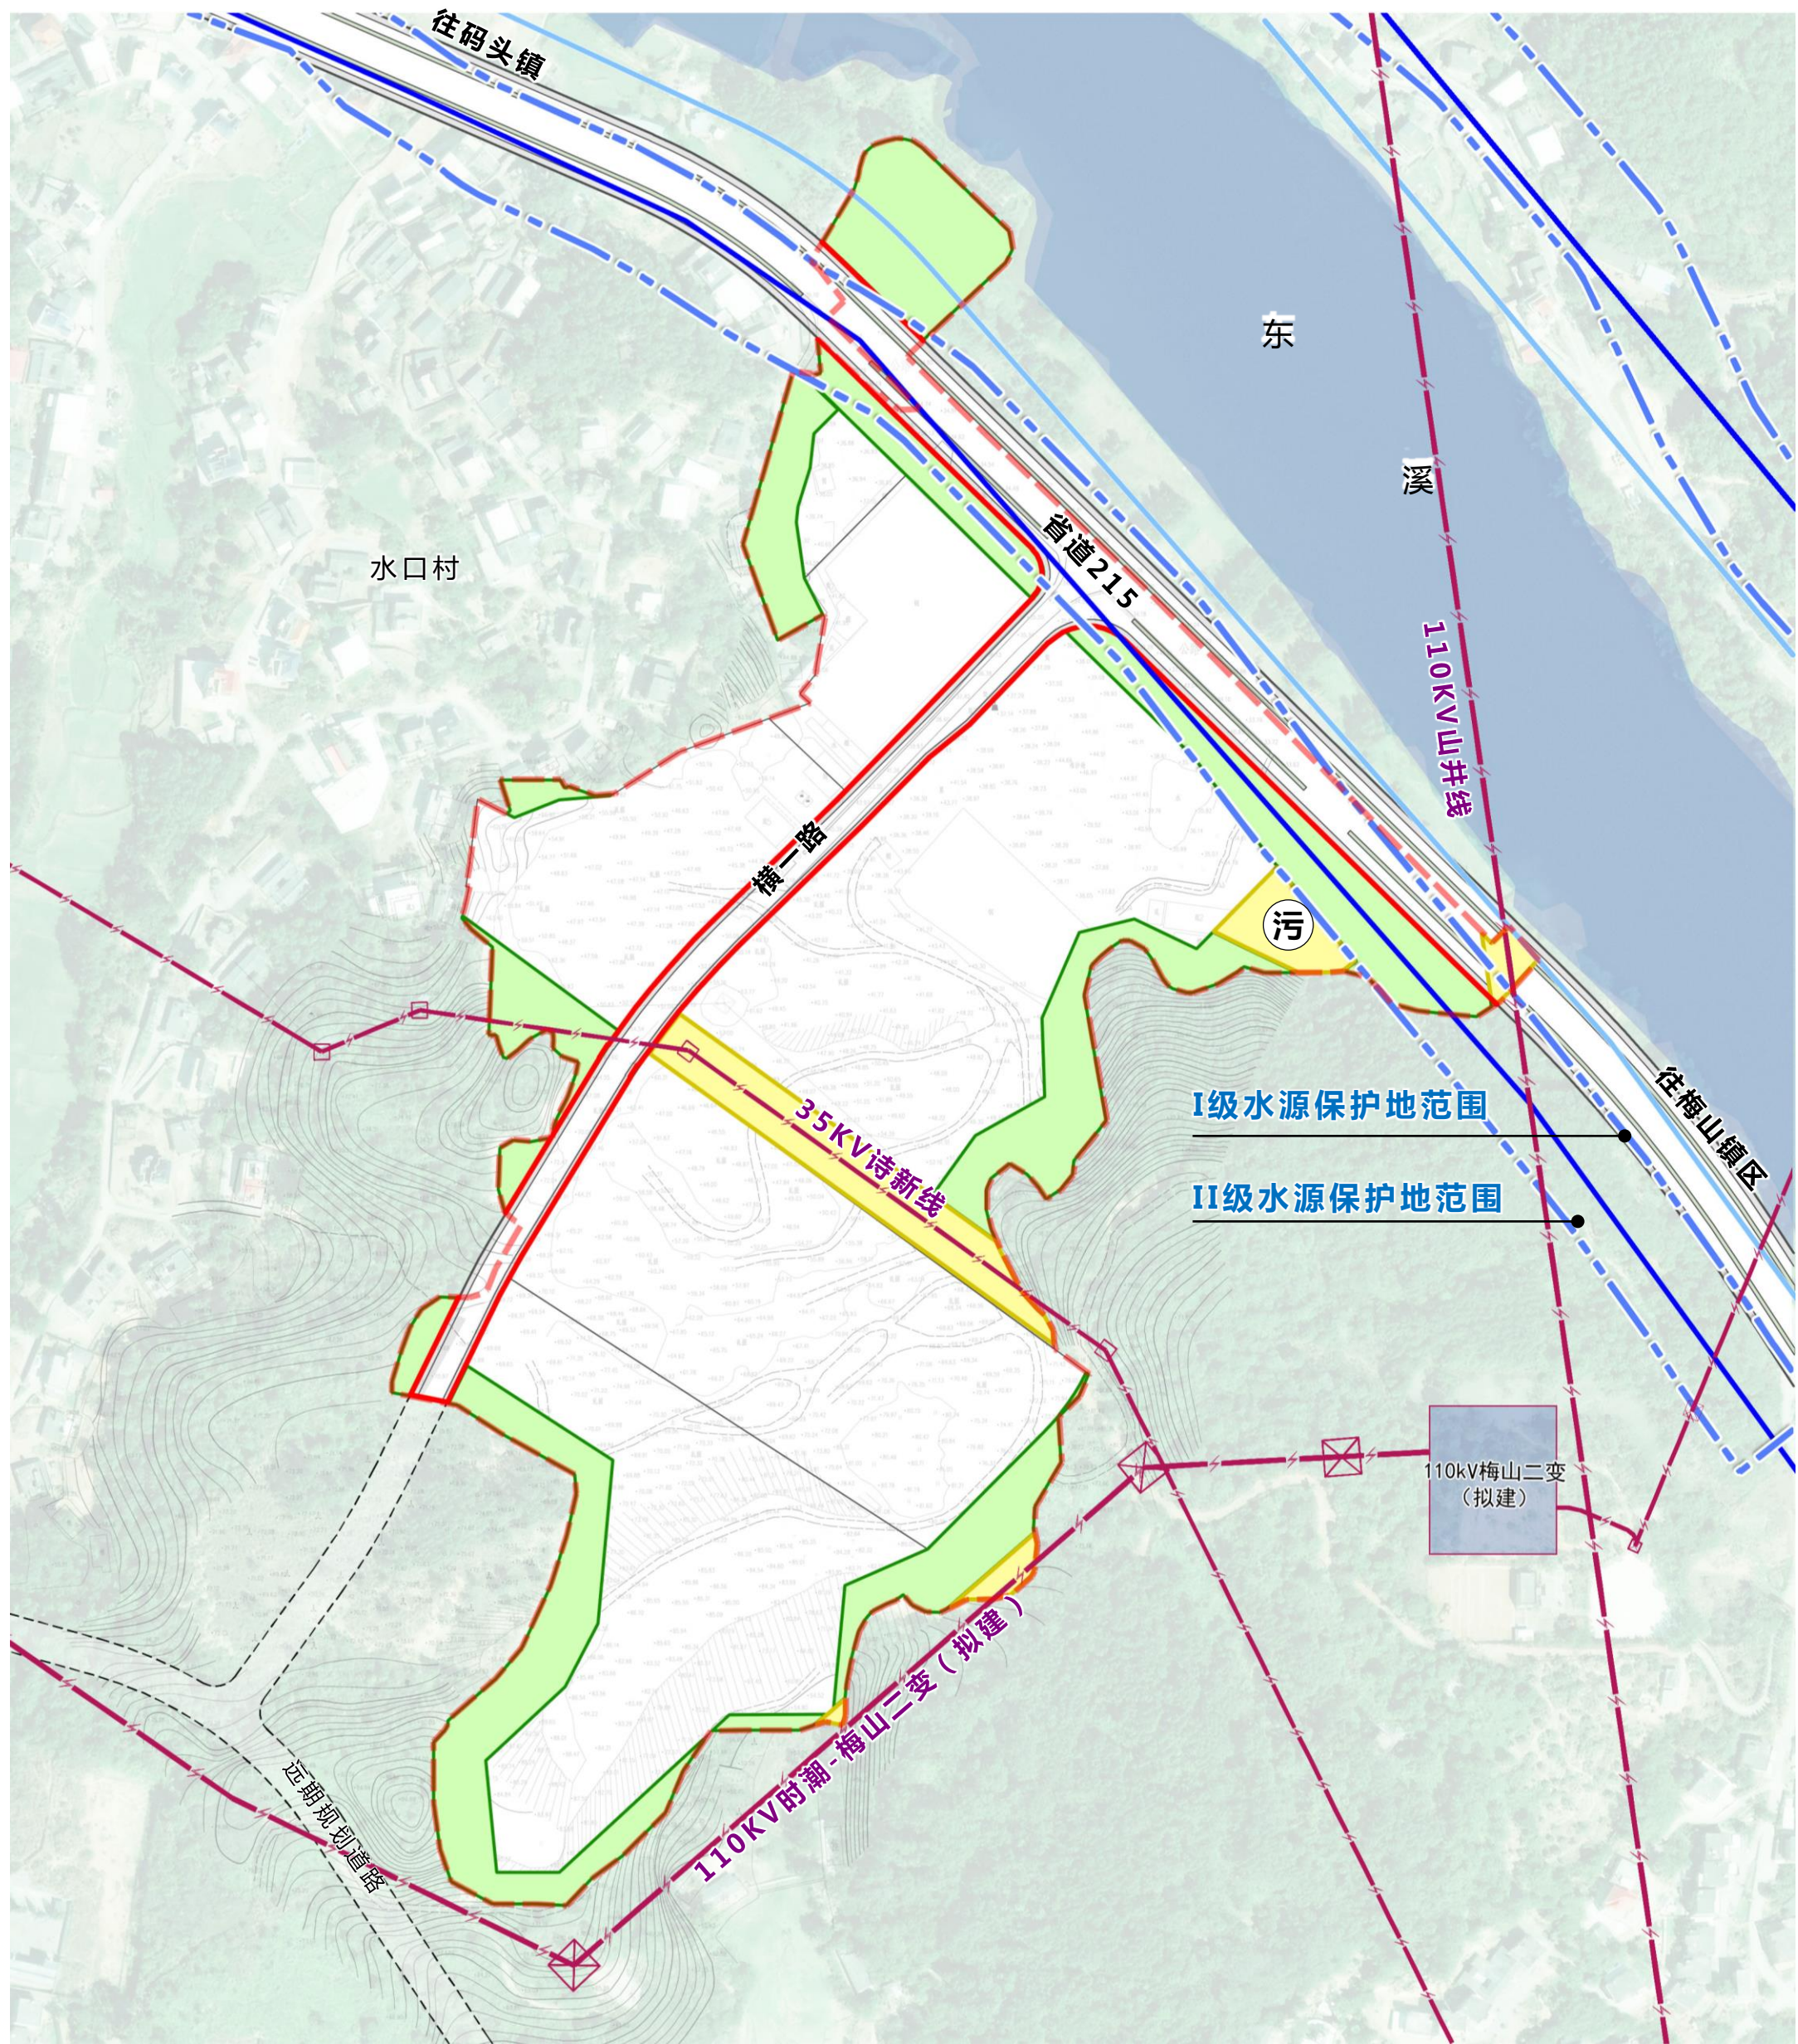


图例

- | | |
|----------|---------|
| 红线 | 污水预处理设施 |
| 黄线 | 规划范围 |
| 水源保护地范围 | |
| 东溪生态保护蓝线 | |
| 防洪堤堤脚线 | |
| 绿线 | |
| 高压输电线 | |

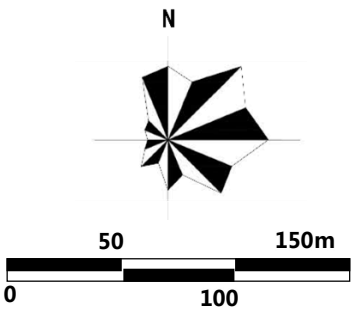

南安市梅山镇智能电气产业园控制性详细规划

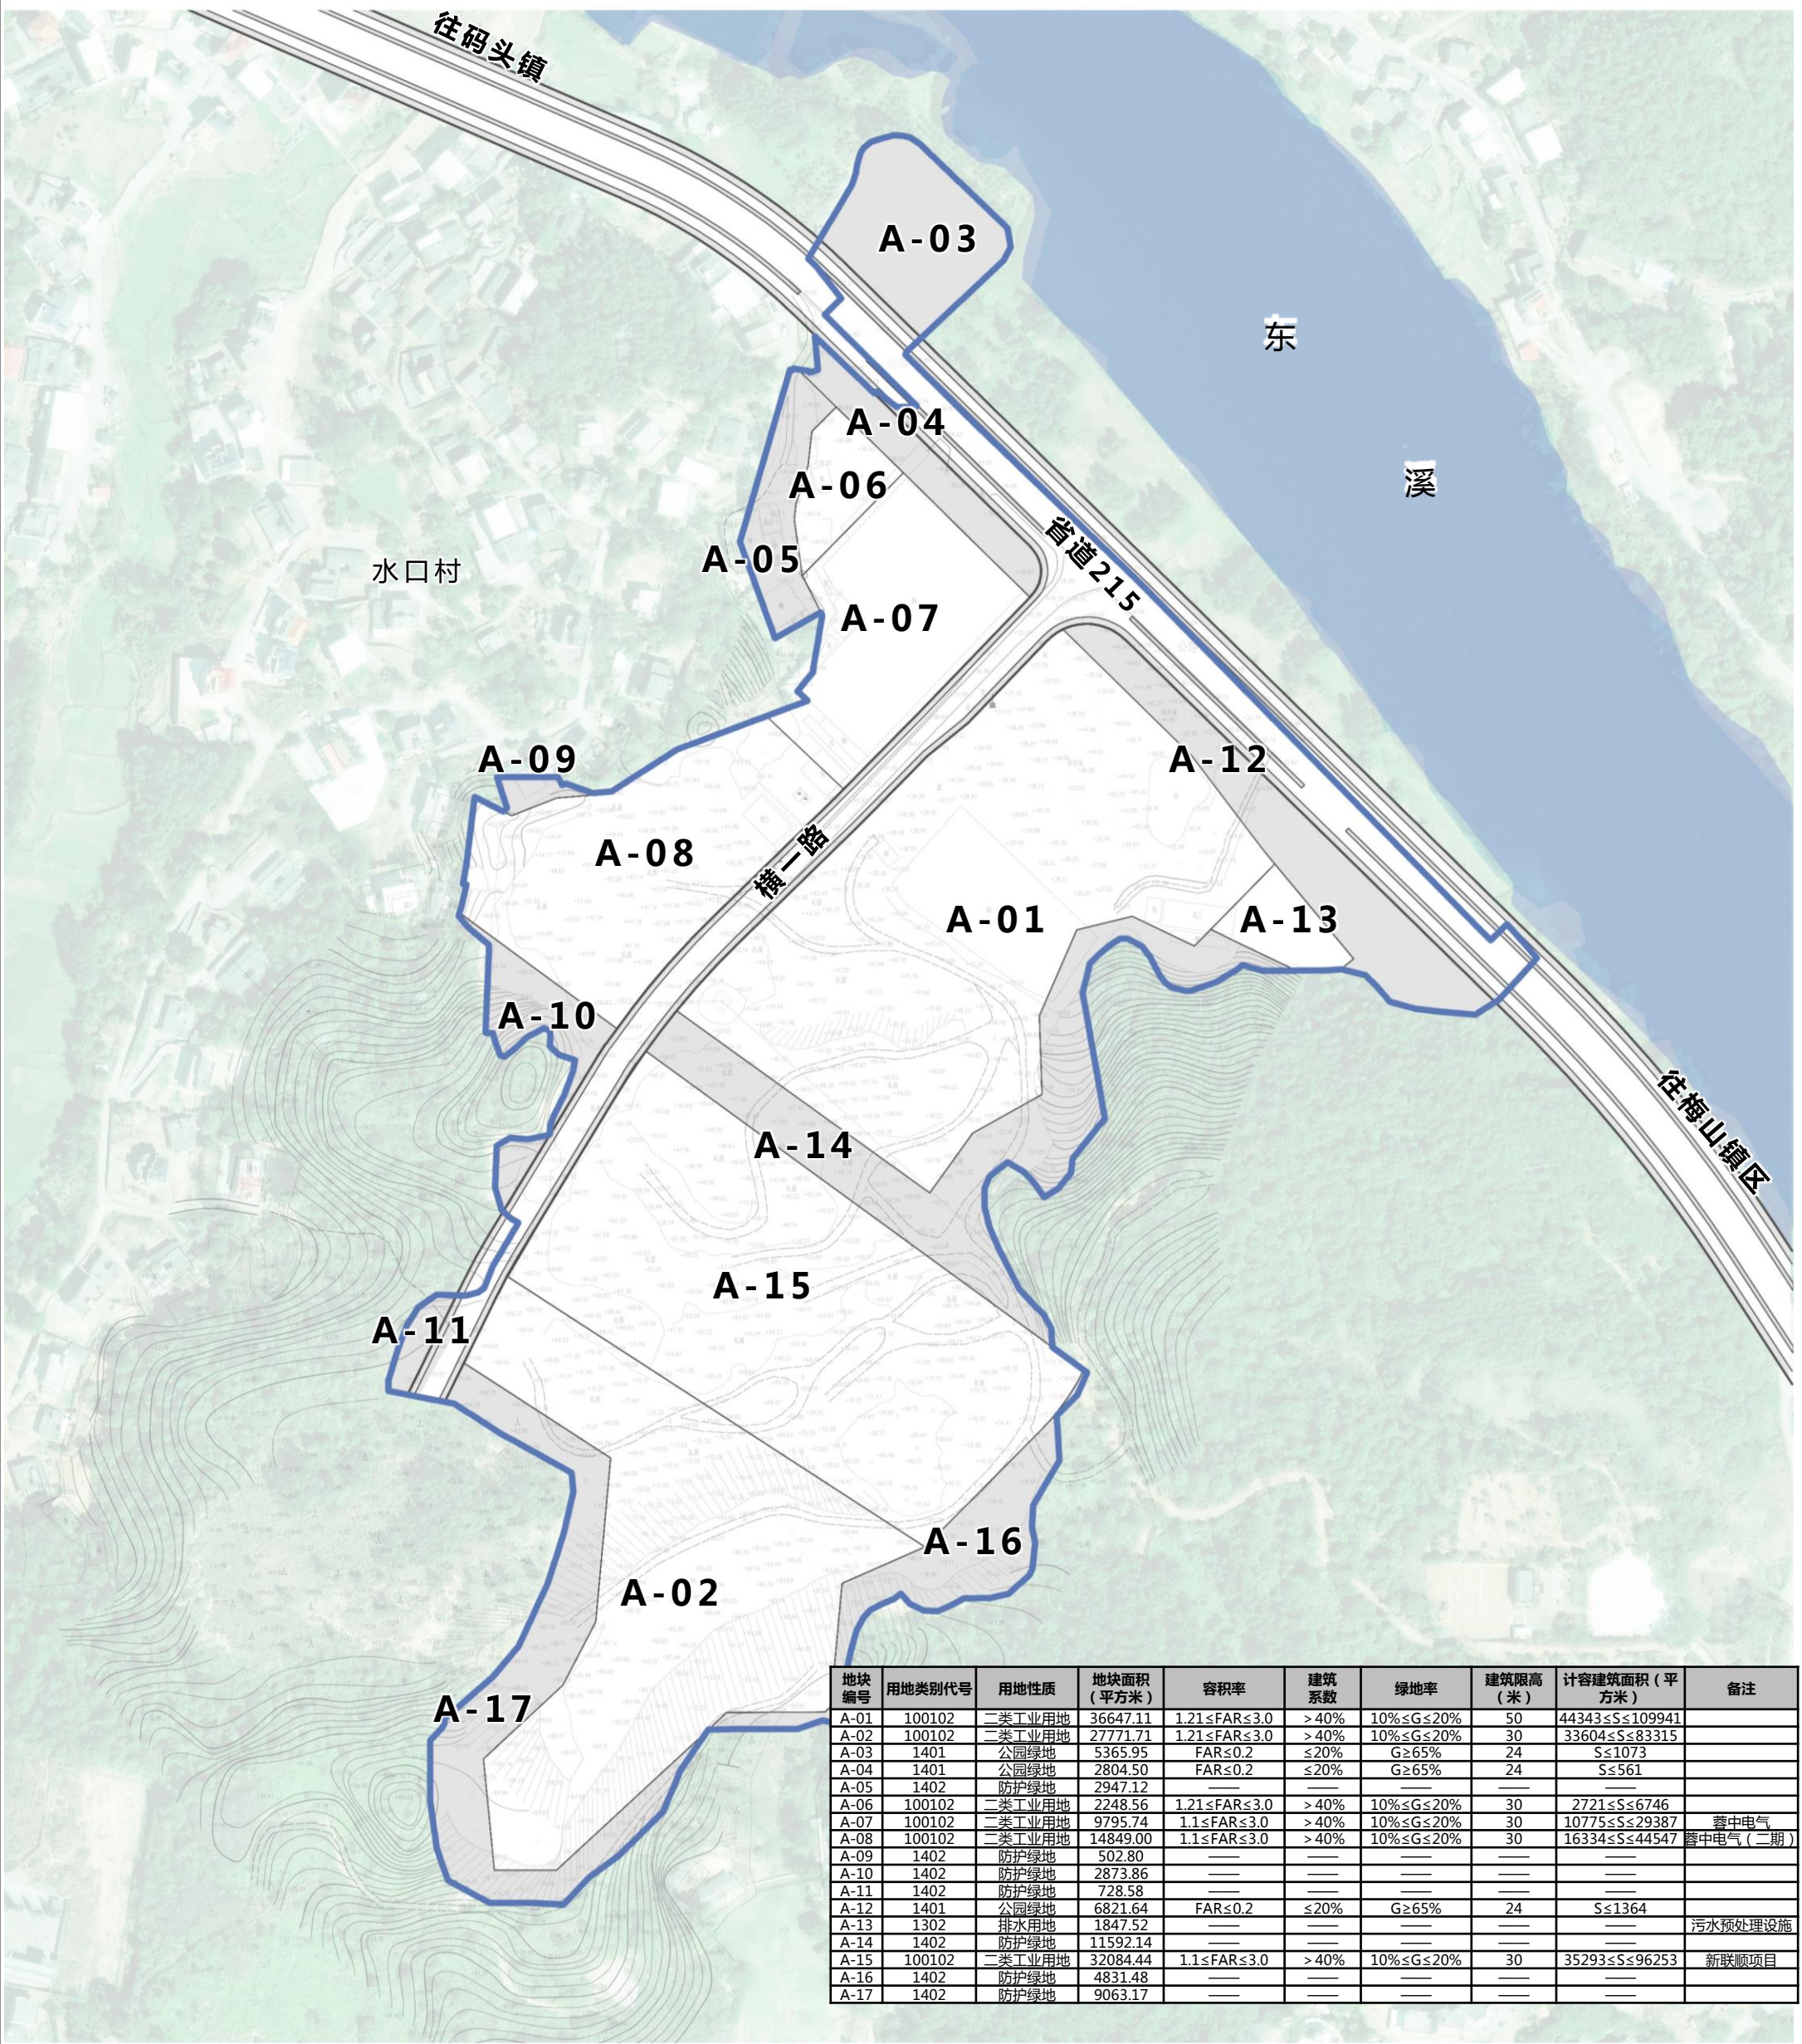

图例

- 地块分界线
- A-01 地块编号
- 河流水面
- 规划范围

