


南安市2019-1-4地块征地勘测测定界图

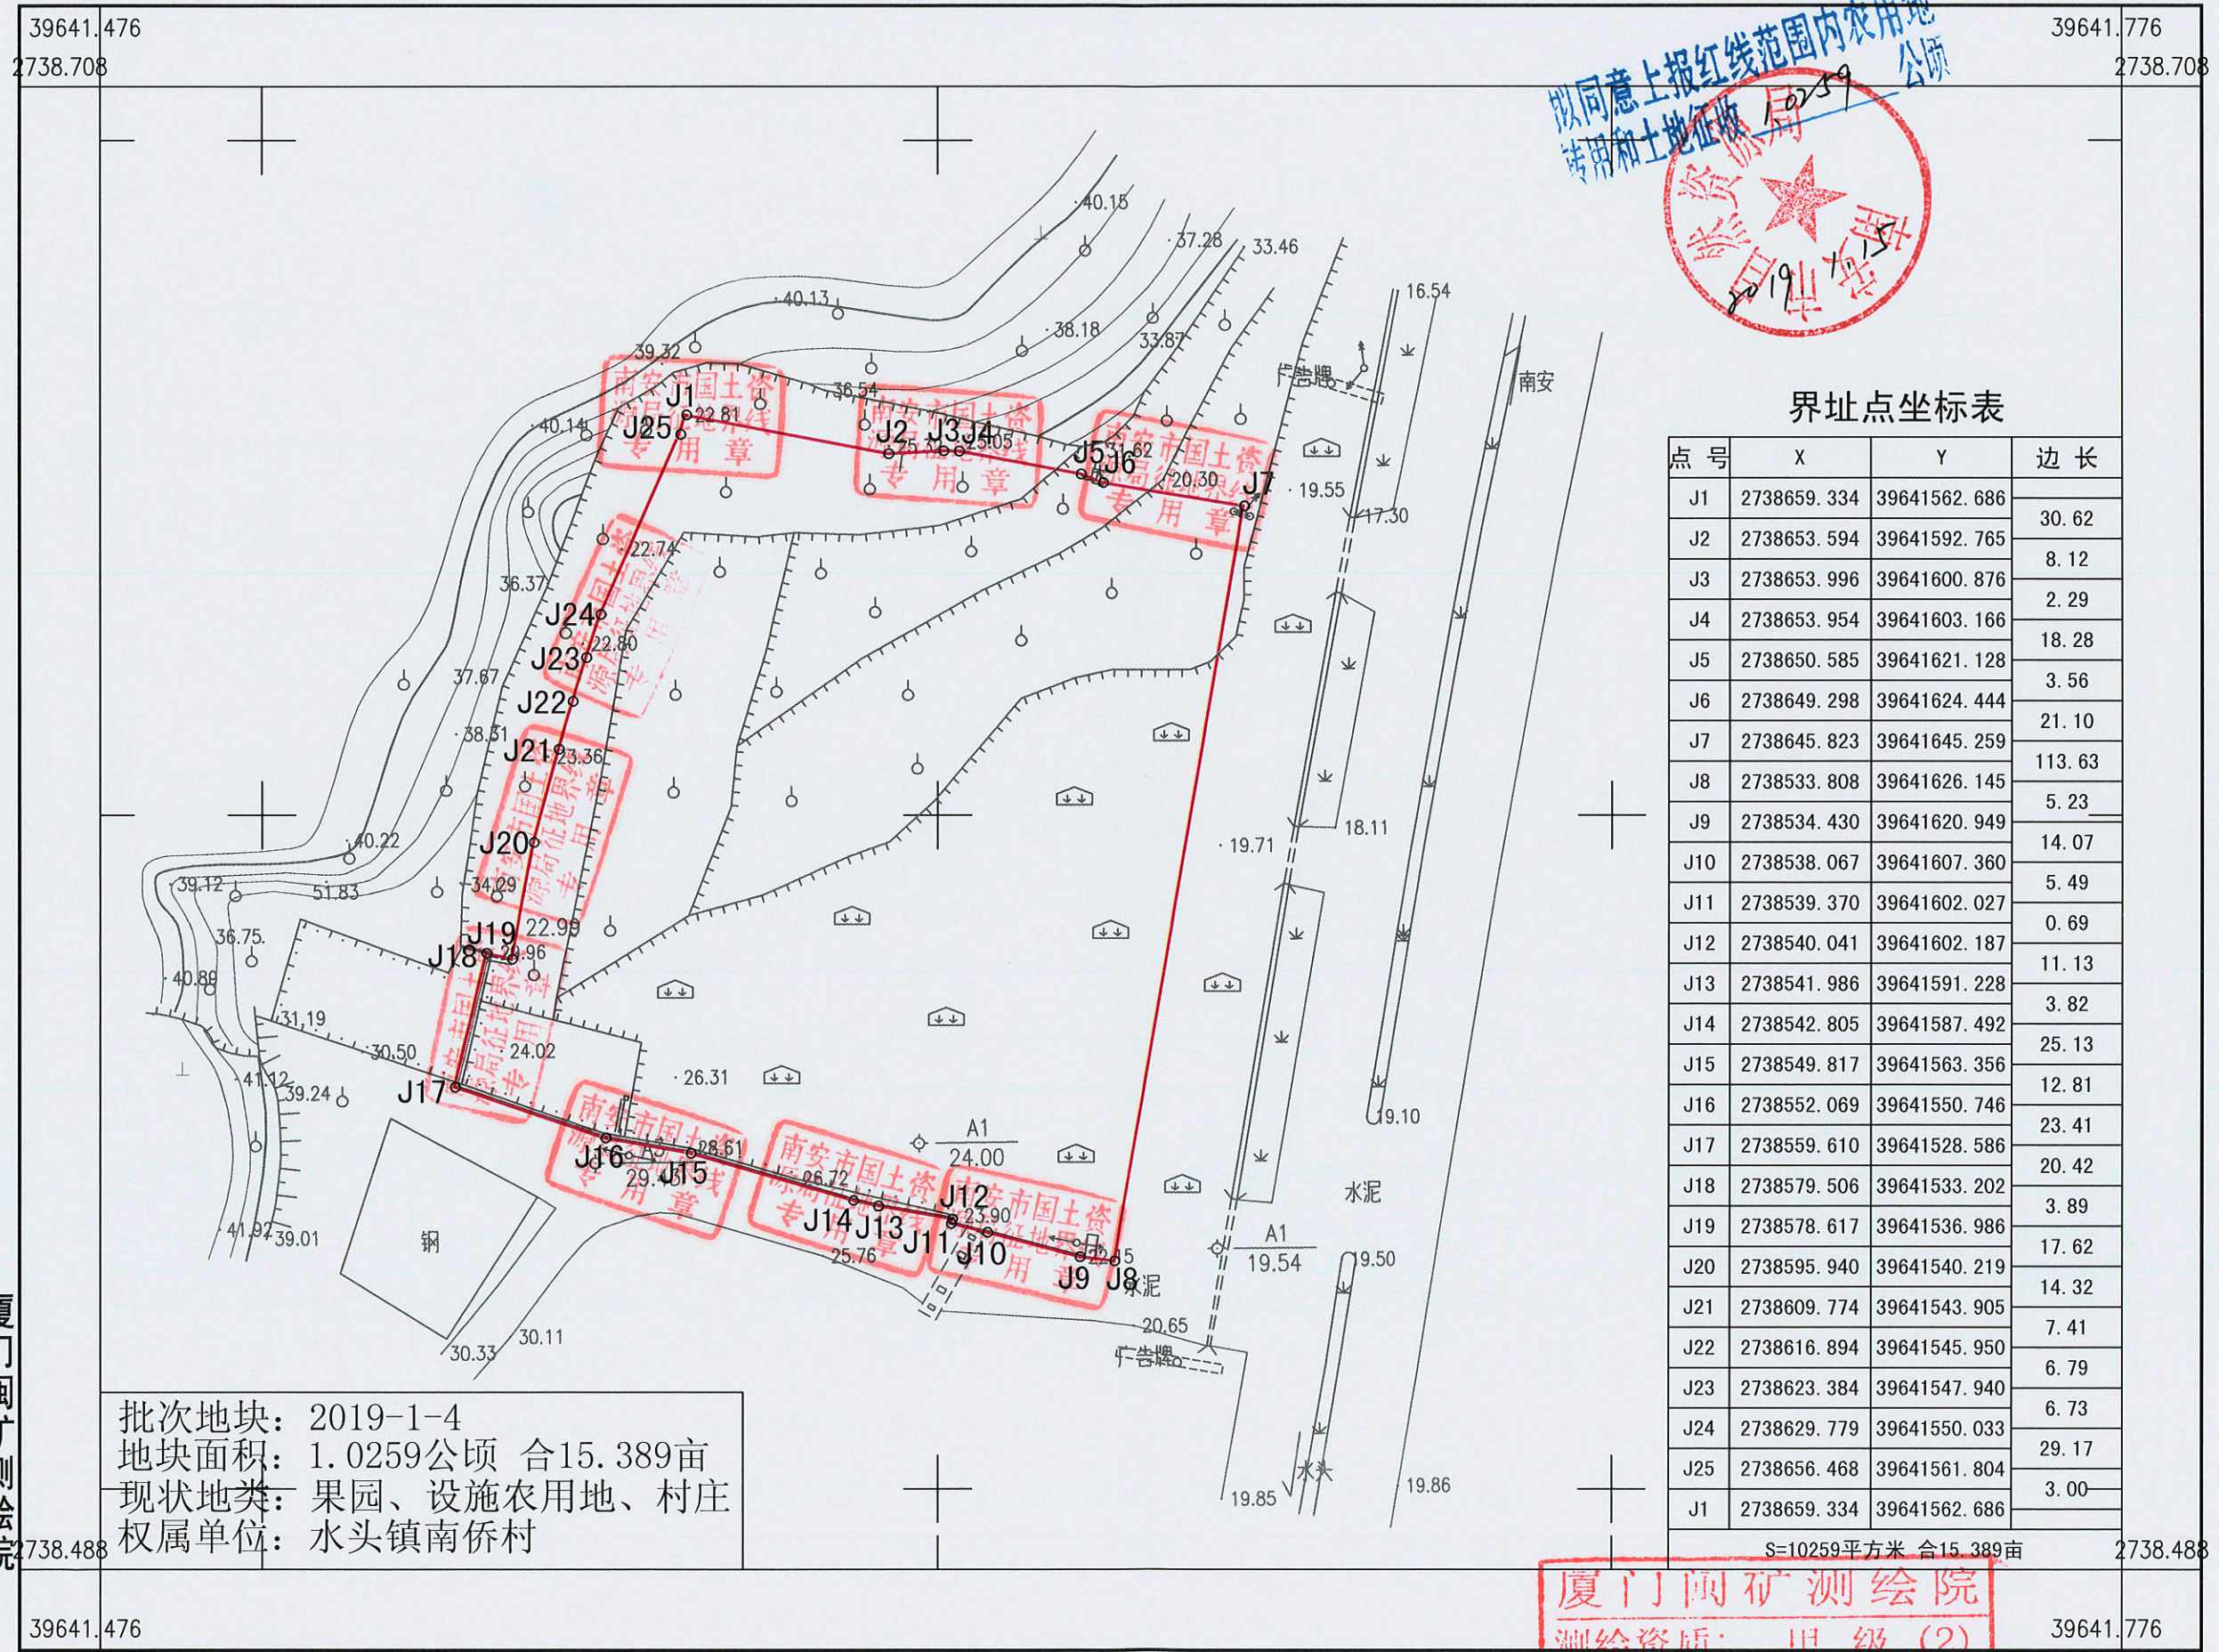

批次地块：2019-1-4
 地块面积：1.0259公顷 合15.389亩
 现状地类：果园、设施农用地、村庄
 权属单位：水头镇南侨村

2018年12月数字化制图。
 2000国家大地坐标系：中央子午线117度。
 1985国家高程基准，等高距为1米。
 2007年版图式。

1:1000