


南安市2019-24-5地块征地勘测定界图

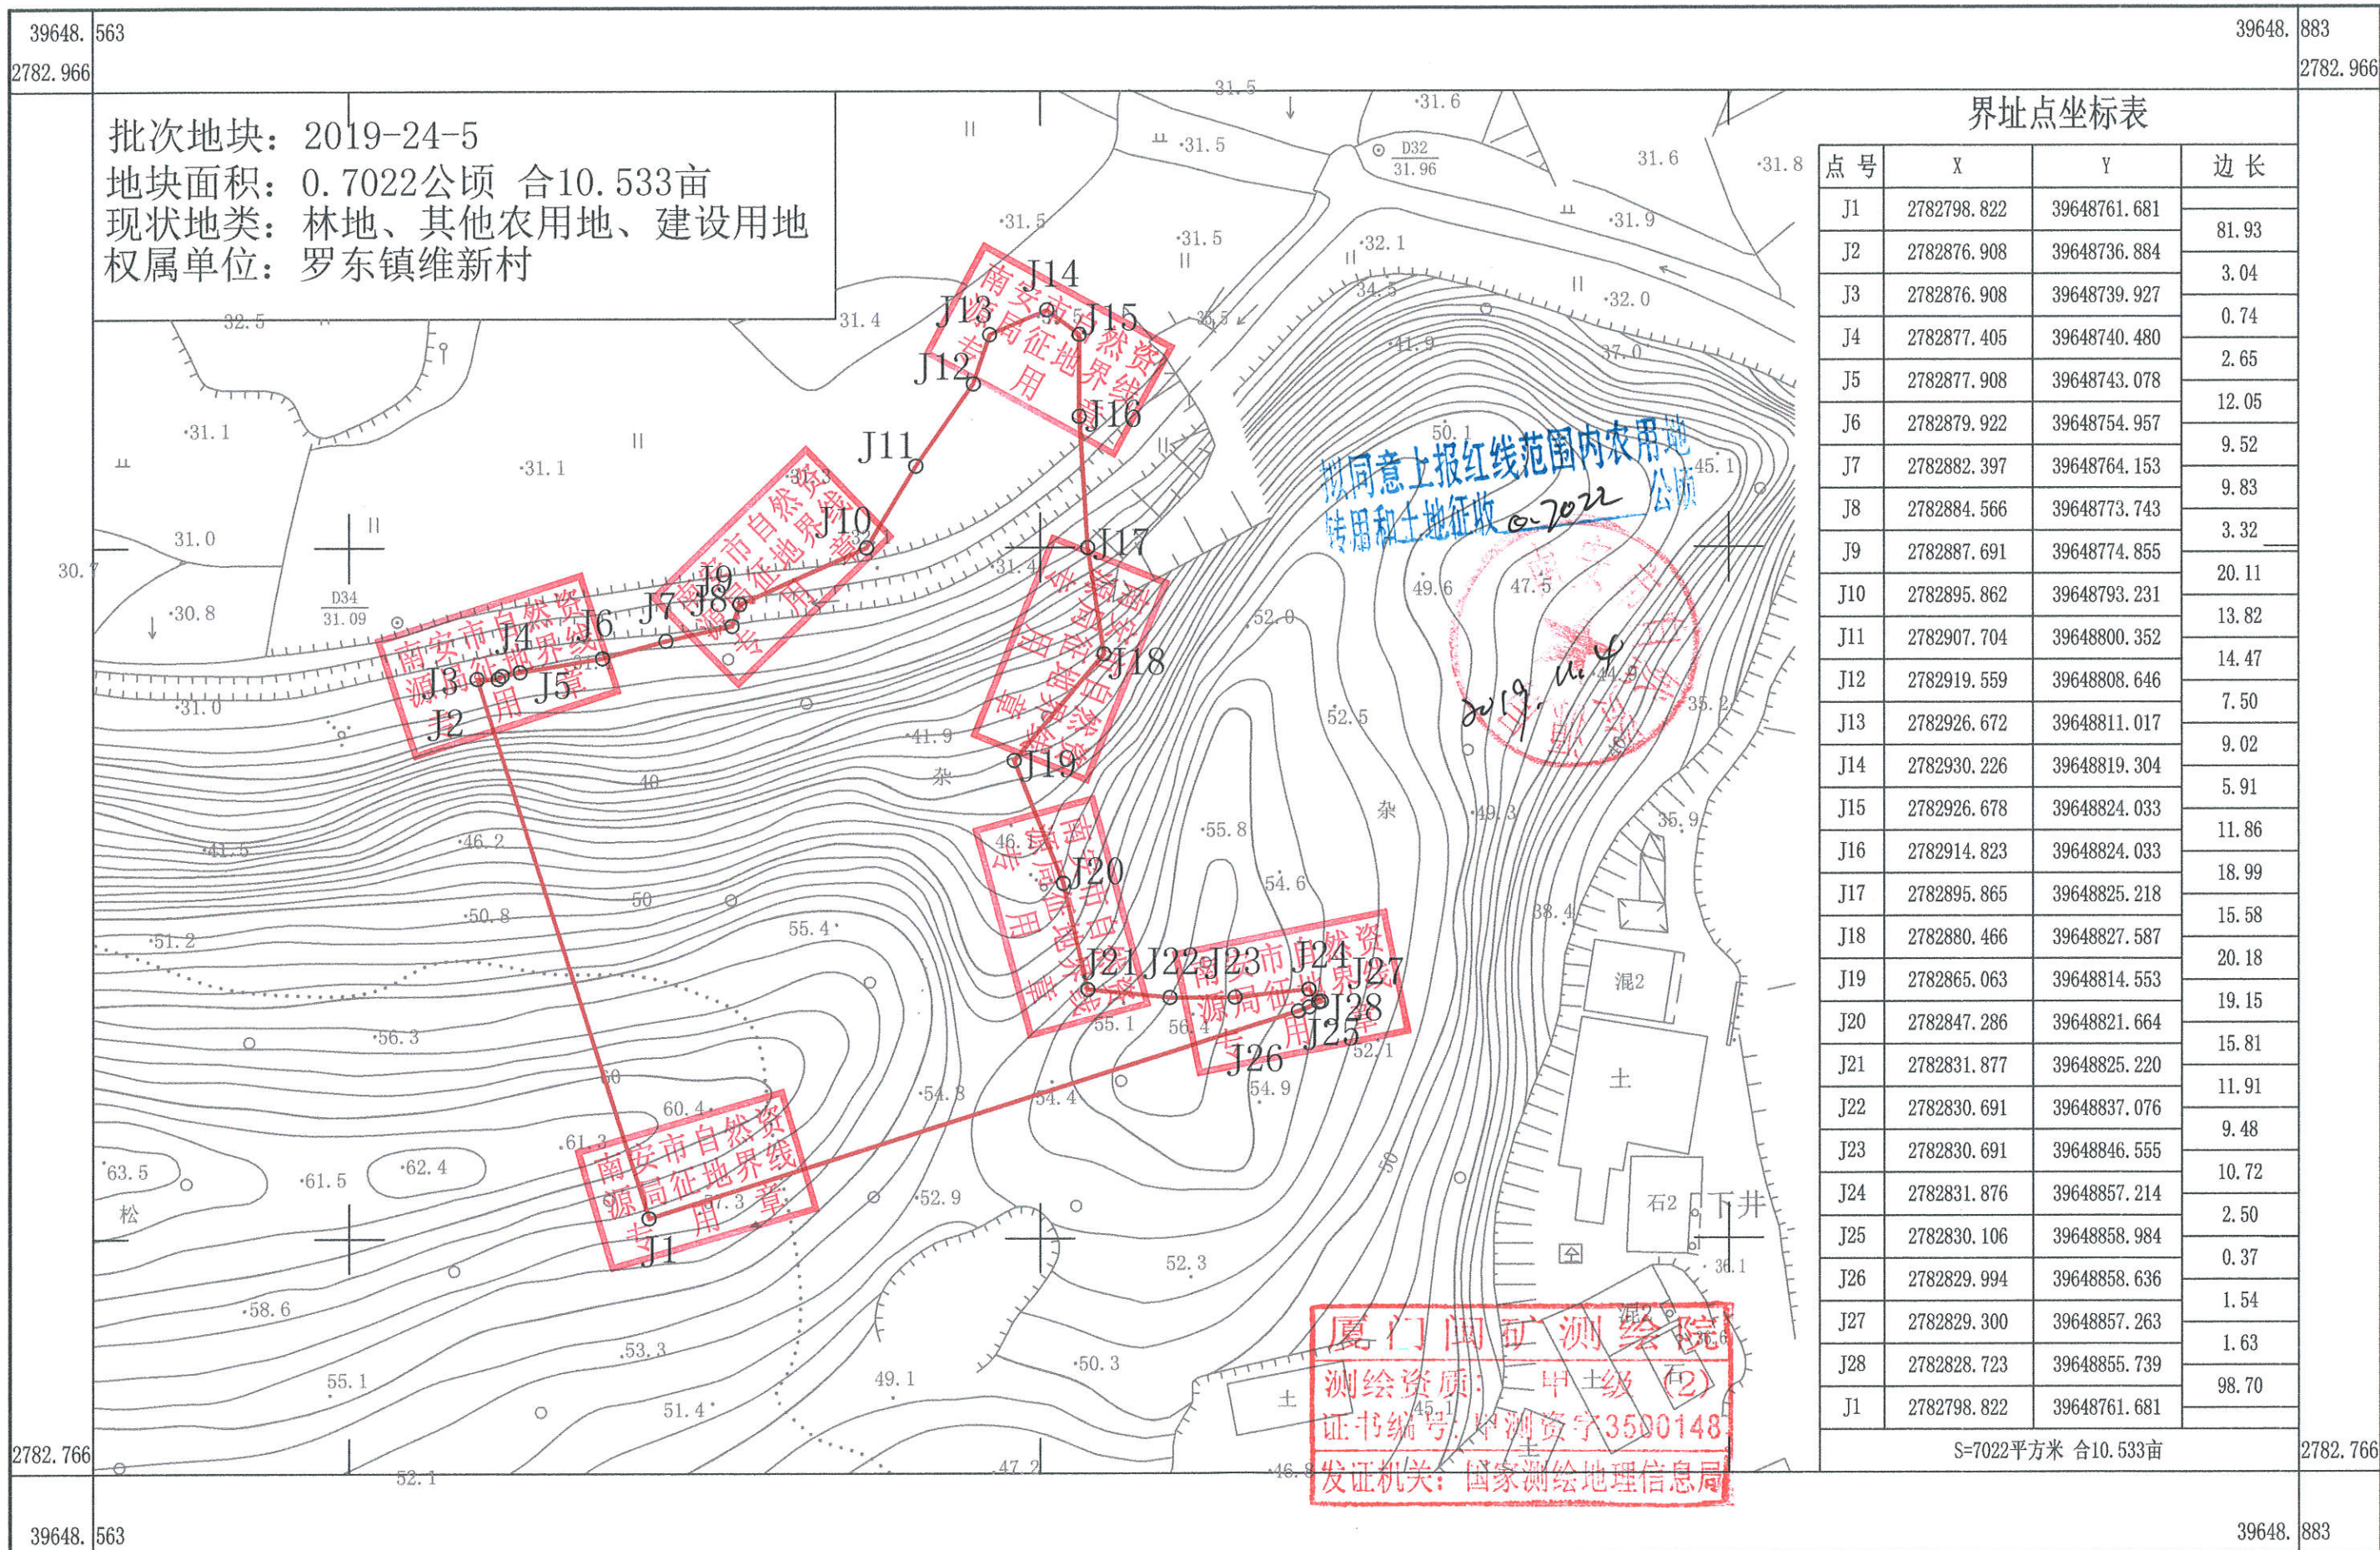

批次地块: 2019-24-5
 地块面积: 0.7022公顷 合10.533亩
 现状地类: 林地、其他农用地、建设用地
 权属单位: 罗东镇维新村

界址点坐标表

点号	X	Y	边长
J1	2782798.822	39648761.681	81.93
J2	2782876.908	39648736.884	3.04
J3	2782876.908	39648739.927	0.74
J4	2782877.405	39648740.480	2.65
J5	2782877.908	39648743.078	12.05
J6	2782879.922	39648754.957	9.52
J7	2782882.397	39648764.153	9.83
J8	2782884.566	39648773.743	3.32
J9	2782887.691	39648774.855	20.11
J10	2782895.862	39648793.231	13.82
J11	2782907.704	39648800.352	14.47
J12	2782919.559	39648808.646	7.50
J13	2782926.672	39648811.017	9.02
J14	2782930.226	39648819.304	5.91
J15	2782926.678	39648824.033	11.86
J16	2782914.823	39648824.033	18.99
J17	2782895.865	39648825.218	15.58
J18	2782880.466	39648827.587	20.18
J19	2782865.063	39648814.553	19.15
J20	2782847.286	39648821.664	15.81
J21	2782831.877	39648825.220	11.91
J22	2782830.691	39648837.076	9.48
J23	2782830.691	39648846.555	10.72
J24	2782831.876	39648857.214	2.50
J25	2782830.106	39648858.984	0.37
J26	2782829.994	39648858.636	1.54
J27	2782829.300	39648857.263	1.63
J28	2782828.723	39648855.739	98.70
J1	2782798.822	39648761.681	

S=7022平方米 合10.533亩

厦门闽勘测院
 测绘资质: 二甲土级(2)
 证书编号: 闽测资字3500148
 发证机关: 国家测绘地理信息局

厦门闽勘测院

2019年10月数字化制图。
 2000国家大地坐标系: 中央子午线117度。
 1985国家高程基准, 等高距为1米。
 1996年版图式。

1:1000

测量员: 傅新荣
 绘图员: 李益红
 检查员: 詹钟瑜