

南安市人民政府关于省道 2 1 5 （原省道 3 0 7 ）线
丰州至洪濑段改造工程项目征收土地启动公告

南征启〔2020〕13 号

根据《中华人民共和国土地管理法》等相关规定，为了促进国民经济和社会发展等公共利益的需要，现启动省道 215（原省道 307）线丰州至洪濑段改造工程项目土地征收工作。具体公告如下：

一、征收范围

位于洪濑镇厝斗村、葵山村、西林村、扬美村，康美镇福铁村、兰田村，丰州镇铺顶村、素雅村、旭山村，具体详见《省道 215（原省道 307）线丰州至洪濑段改造工程用地勘测定界图》。

二、征收目的

本征收项目用地用于省道 215（原省道 307）线丰州至洪濑段改造工程建设。

三、土地现状调查

自公告发布之日起，南安市洪濑镇、康美镇、丰州镇将组织有关单位，进入拟征地现场，对本项目征收范围内的土地权属、地类、面积以及地上附着物（含房屋）的权属、种类、数量、结构等现状进行调查、清点、测绘，其中涉及征收集体土地上房屋的，还将组织对征收范围内的宅基地面积、房屋面积、权属状况、人口户数情况进行调查摸底测绘，届时请被征收人及相关部门予以配合支持。

四、自本公告发布之日起，任何单位和个人不得在拟征地范围内抢栽抢建；违反规定抢栽抢建的，不予补偿，请相互转告。

五、其他事项

本次征收工作委托项目所在地洪濑镇、康美镇、丰州镇人民政府具体负责实施，洪濑镇项目负责人赖世清，联系电话：13600769990；康美镇项目负责人：许小军，联系电话：13805963452；丰州镇项目负责人：黄志军，联系电话：15985968007

特此公告。



2020 年 4 月 22 日

省道215(原省道307)线丰州至洪濑段改造工程(桩号K36+200-K50+240)用地勘测定界图(01)

39652.450 2772.381	地块名称: 省道215(原省道307)线丰州至洪濑段改造工程 地块面积: 25.7421公顷 合386.132亩 现状地类: 耕地、园地、林地、其他农用地、建设用地、未利用地 权属单位: 洪濑镇厝斗村、葵山村、西林村、扬美村、康美镇福铁村、兰田村, 丰州镇铺顶村、素雅村、旭山村	
-----------------------	---	--

2020年2月数字化制图。
2000国家大地坐标系：中央子午线117度，
1985国家高程基准，等高距为1米。
2007年版图式。


1:3500

测量员：傅新荣
绘图员：李益红
检查员：管钟瑜

厦门闽矿测绘院
测绘资质：甲级(2)
证书编号：甲测资字3500148
发证机关：国家测绘地理信息局

厦门闽矿测绘院

省道215(原省道307)线丰州至洪濑段改造工程(桩号K36+200-K50+240)用地勘测定界图(02)

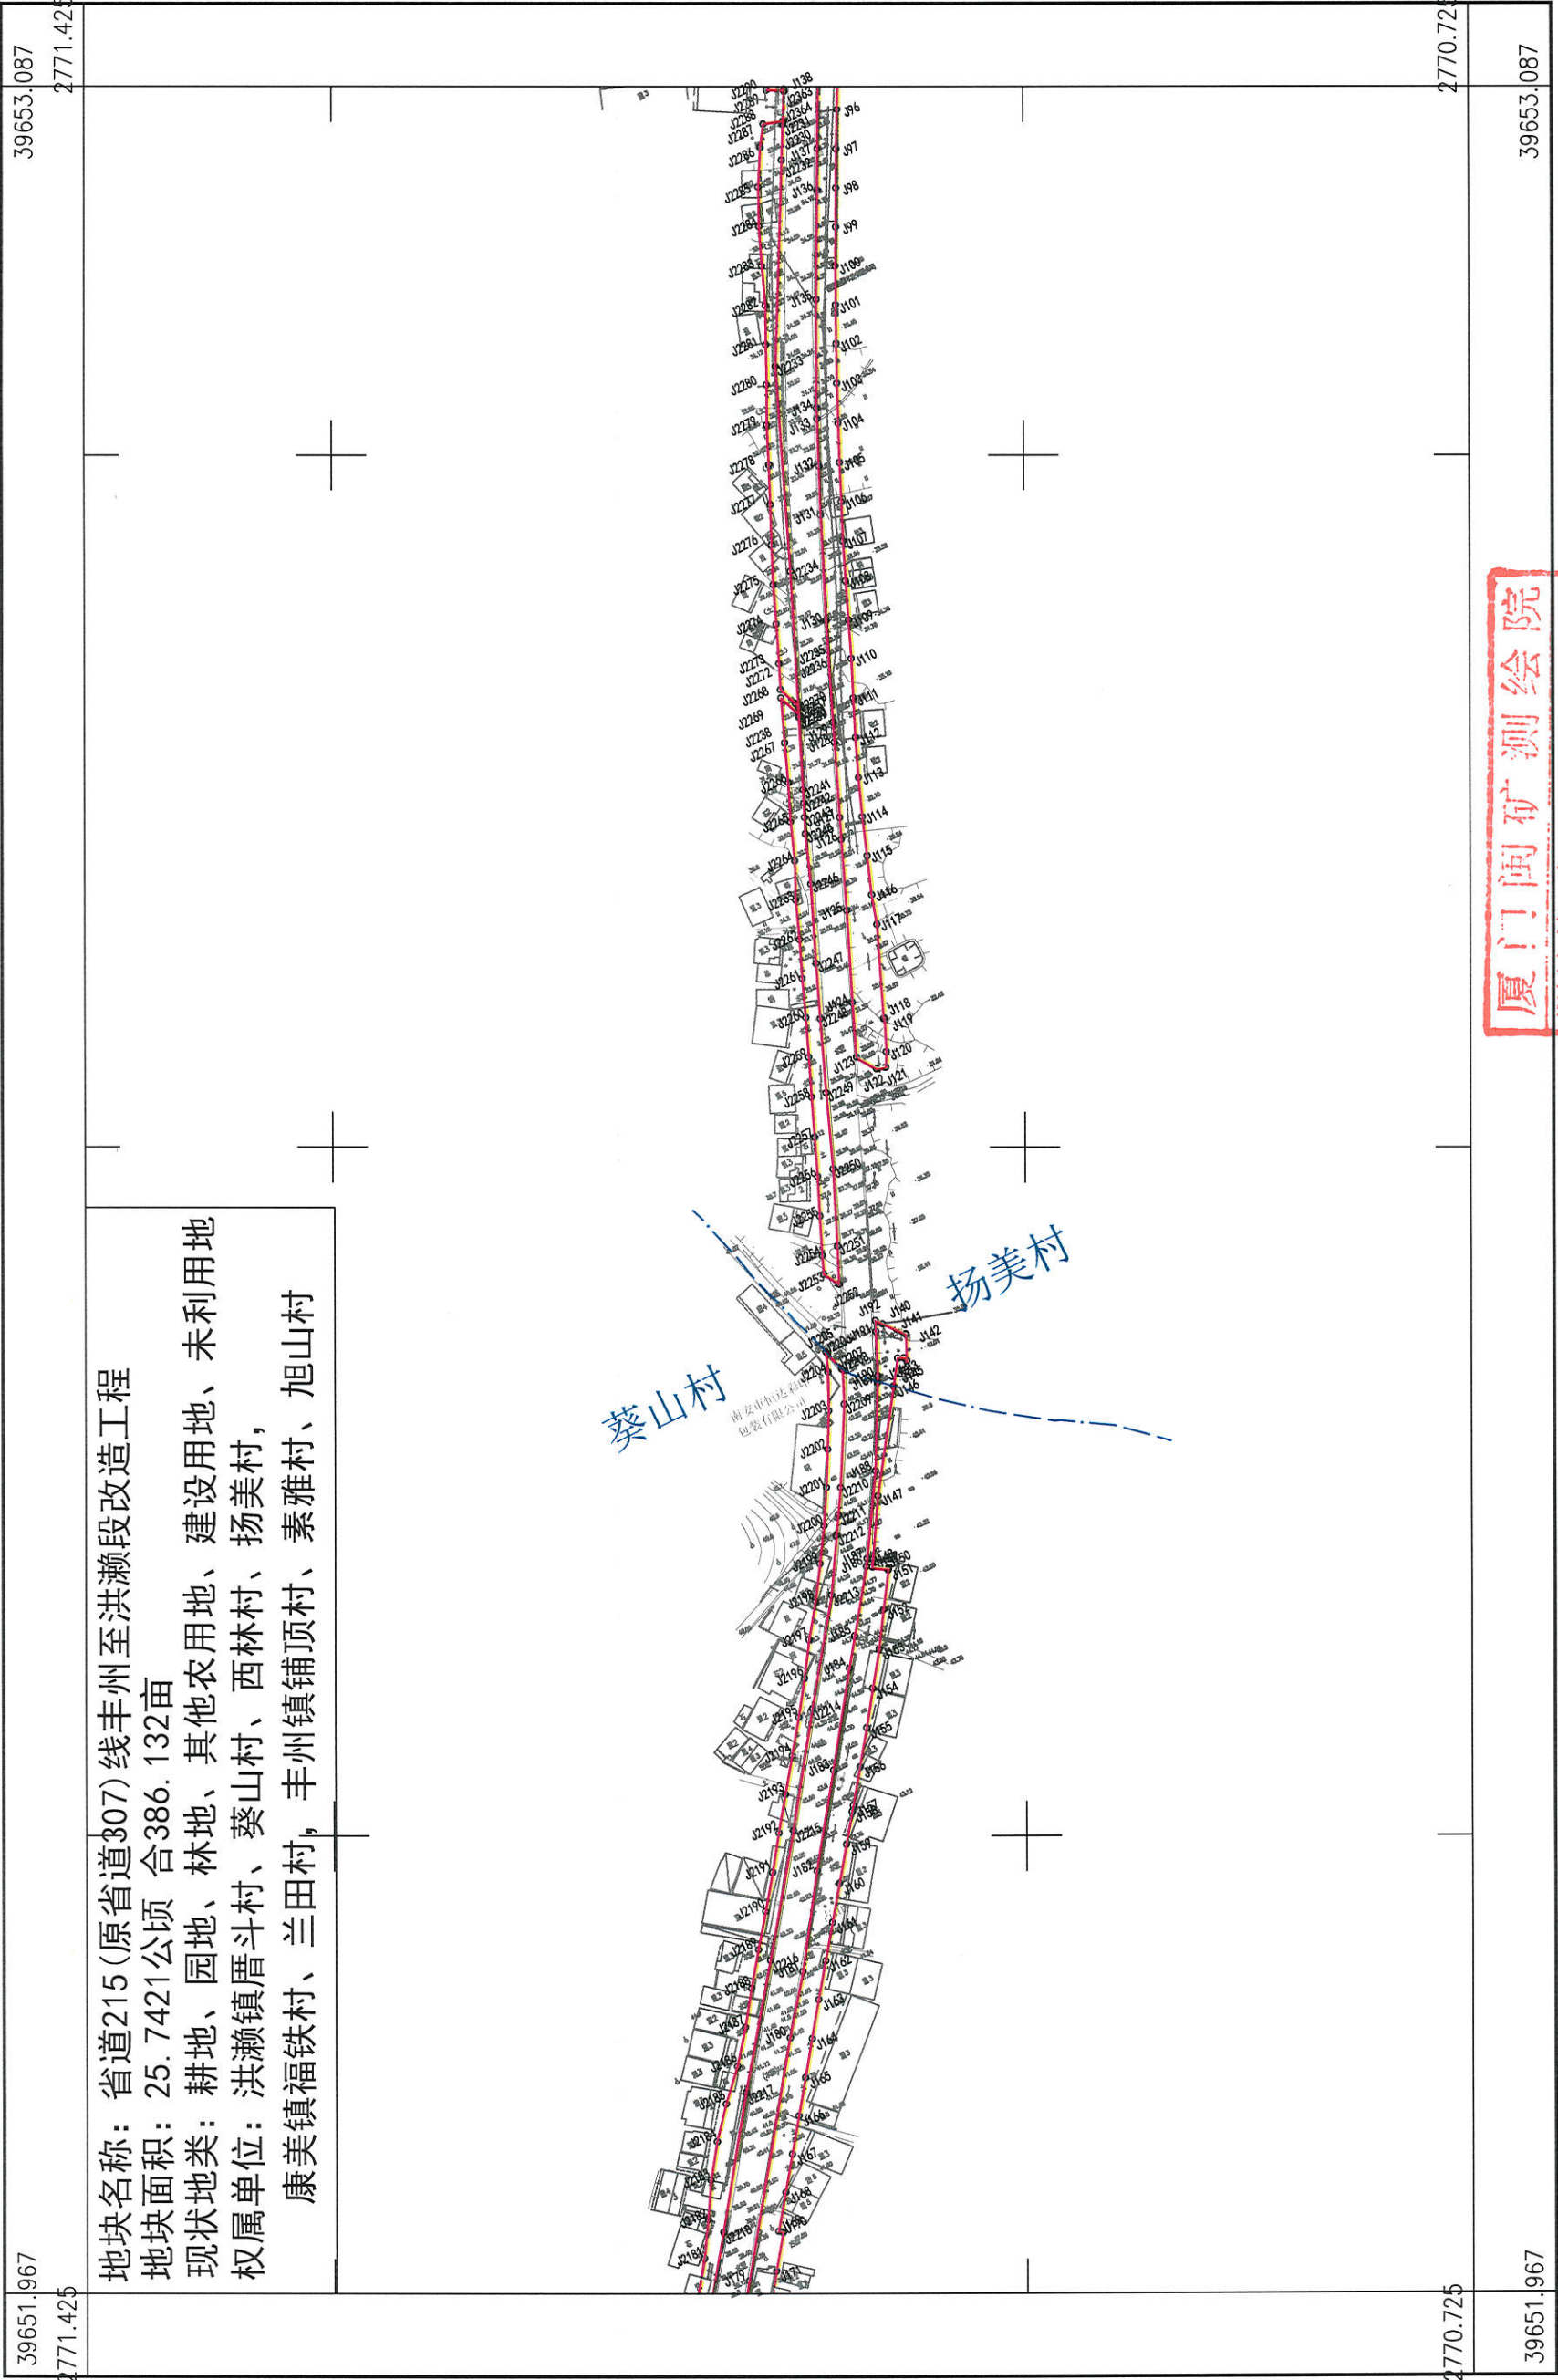

厦门闽矿测绘院


厦门闽矿测绘院
测绘资质：甲级(2)
证书编号：甲测资字3500148
发证机关：国家测绘地理信息局

2020年2月数字化制图。
2000国家大地坐标系：中央子午线117度。
1985国家高程基准，等高距为1米。
2007年版图式。


1:3500

测量员：傅新荣
绘图员：李益红
检查员：詹钟瑜


省道215(原省道307)线丰州至洪濑段改造工程(桩号K36+200-K50+240)用地勘测定界图(03)

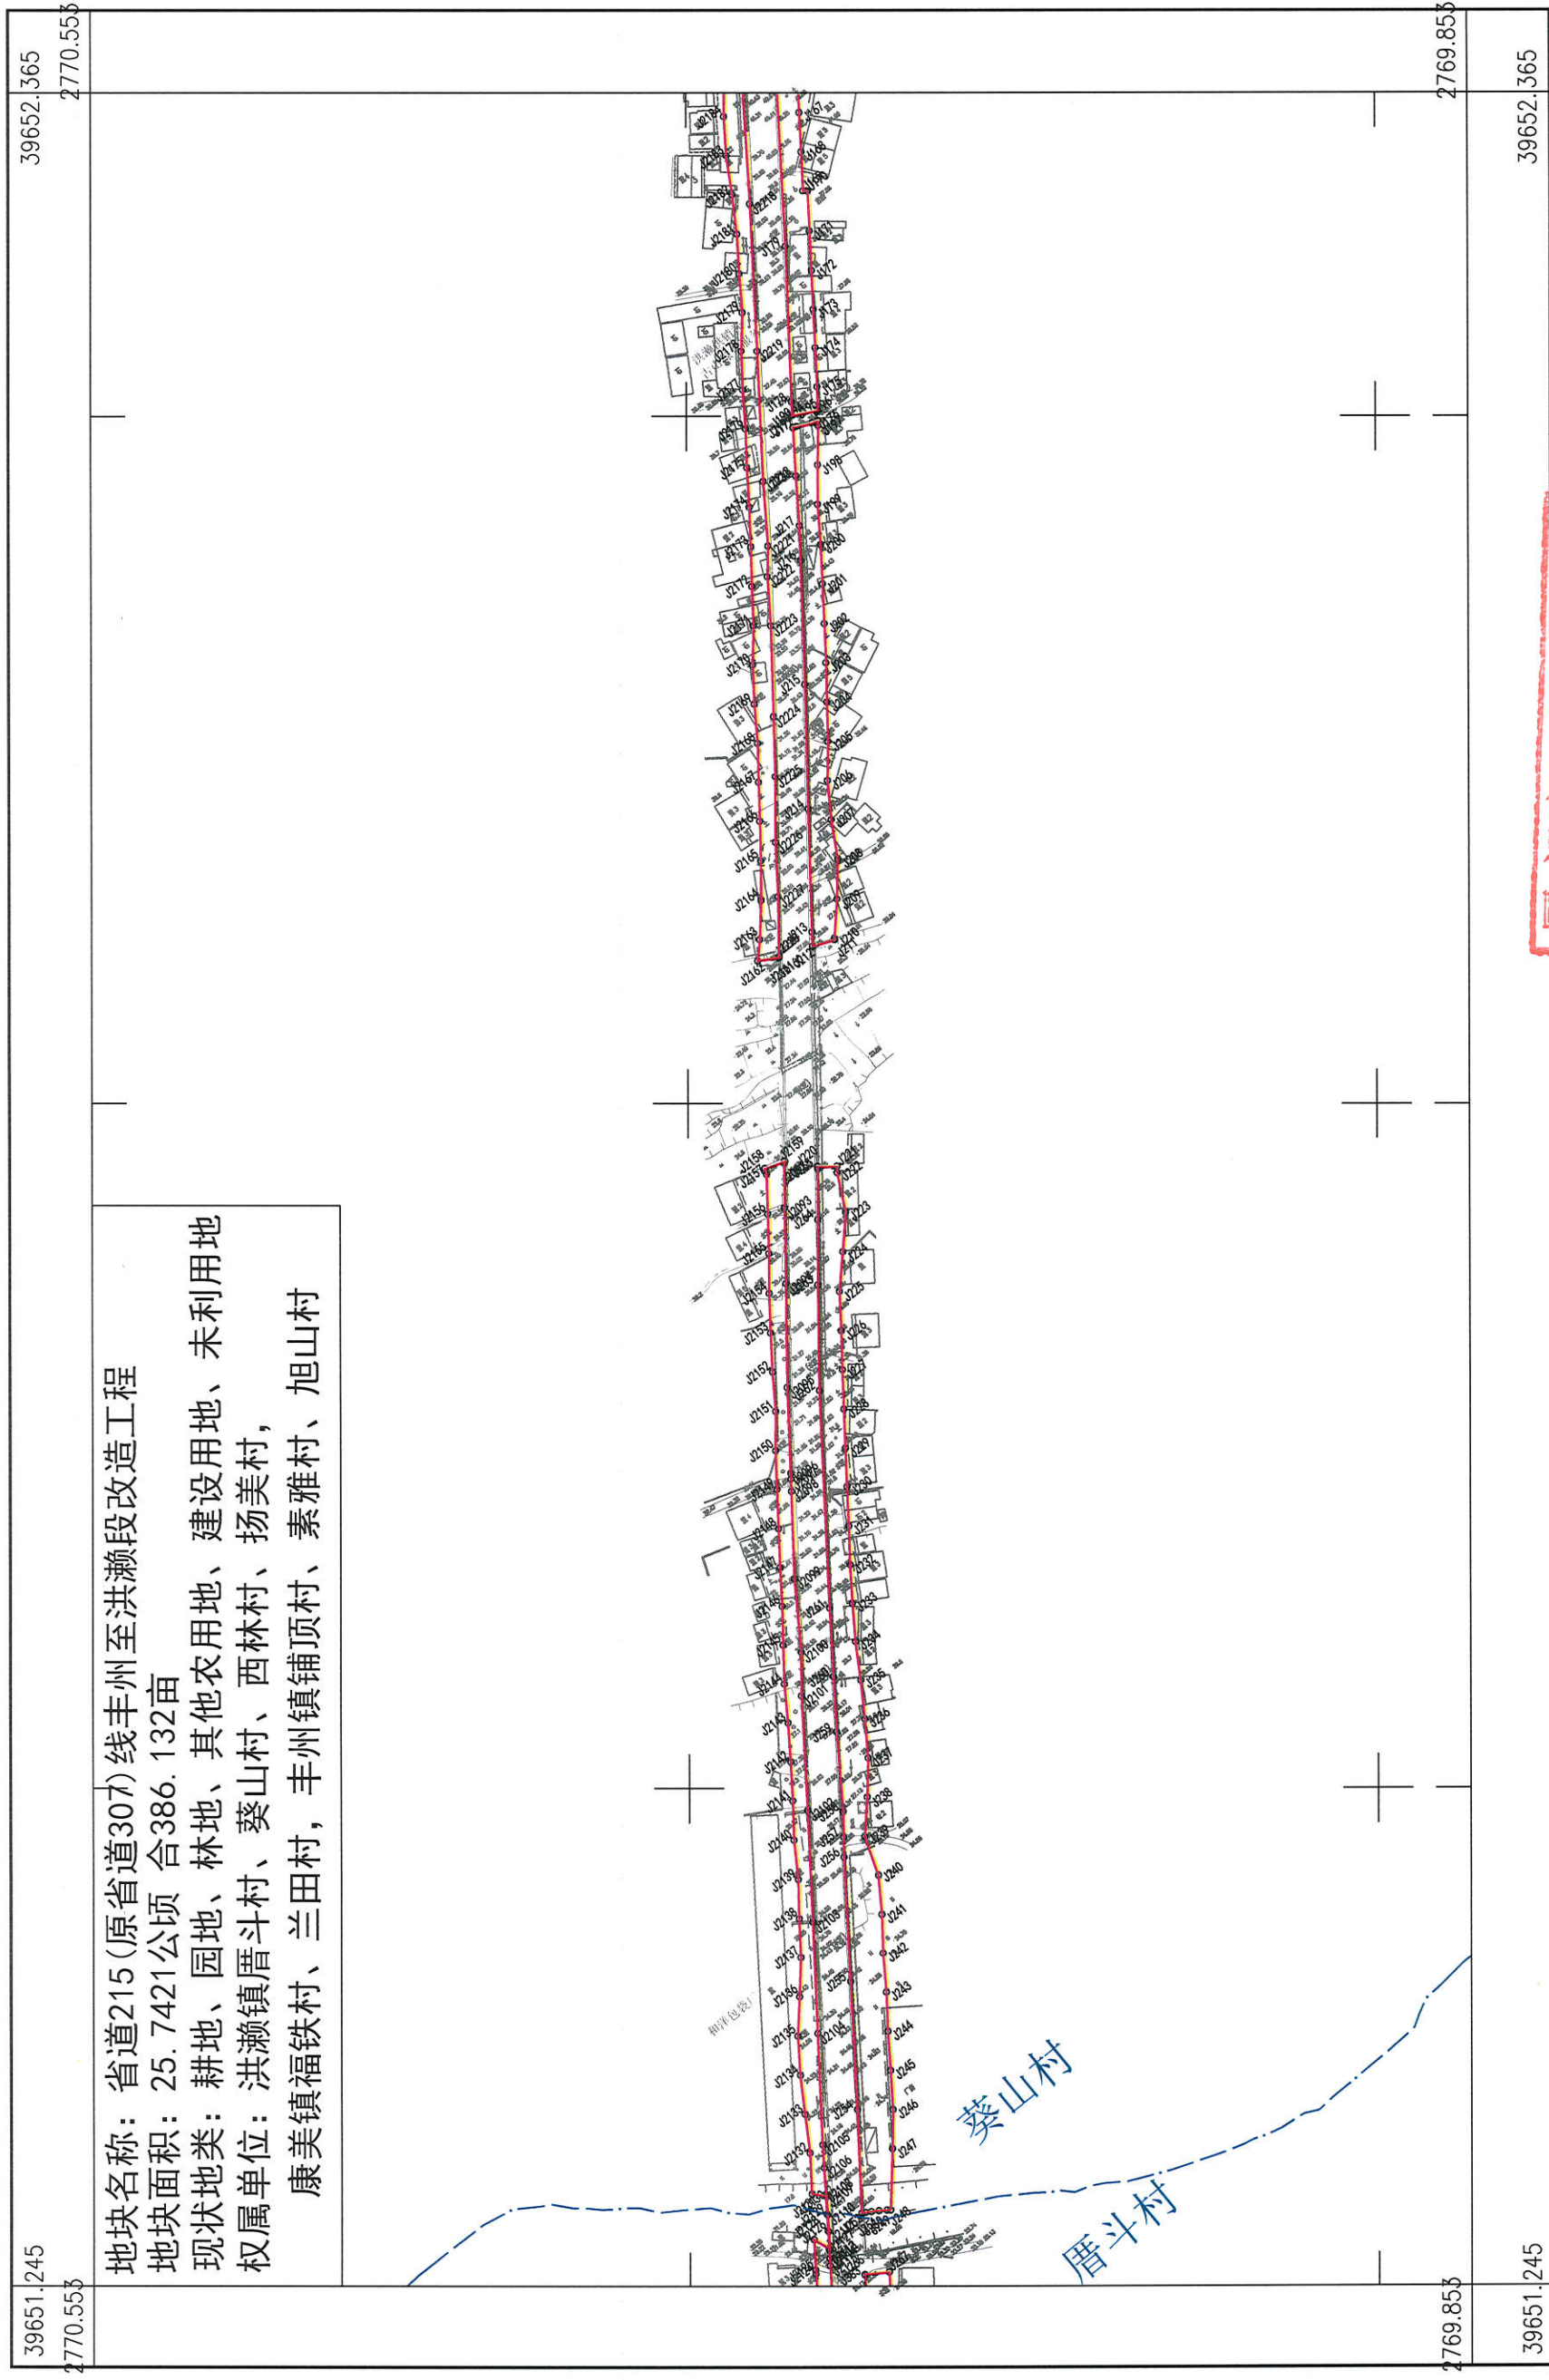

省道215(原省道307)线丰州至洪濑段改造工程(桩号K36+200-K50+240)用地勘测定界图(04)

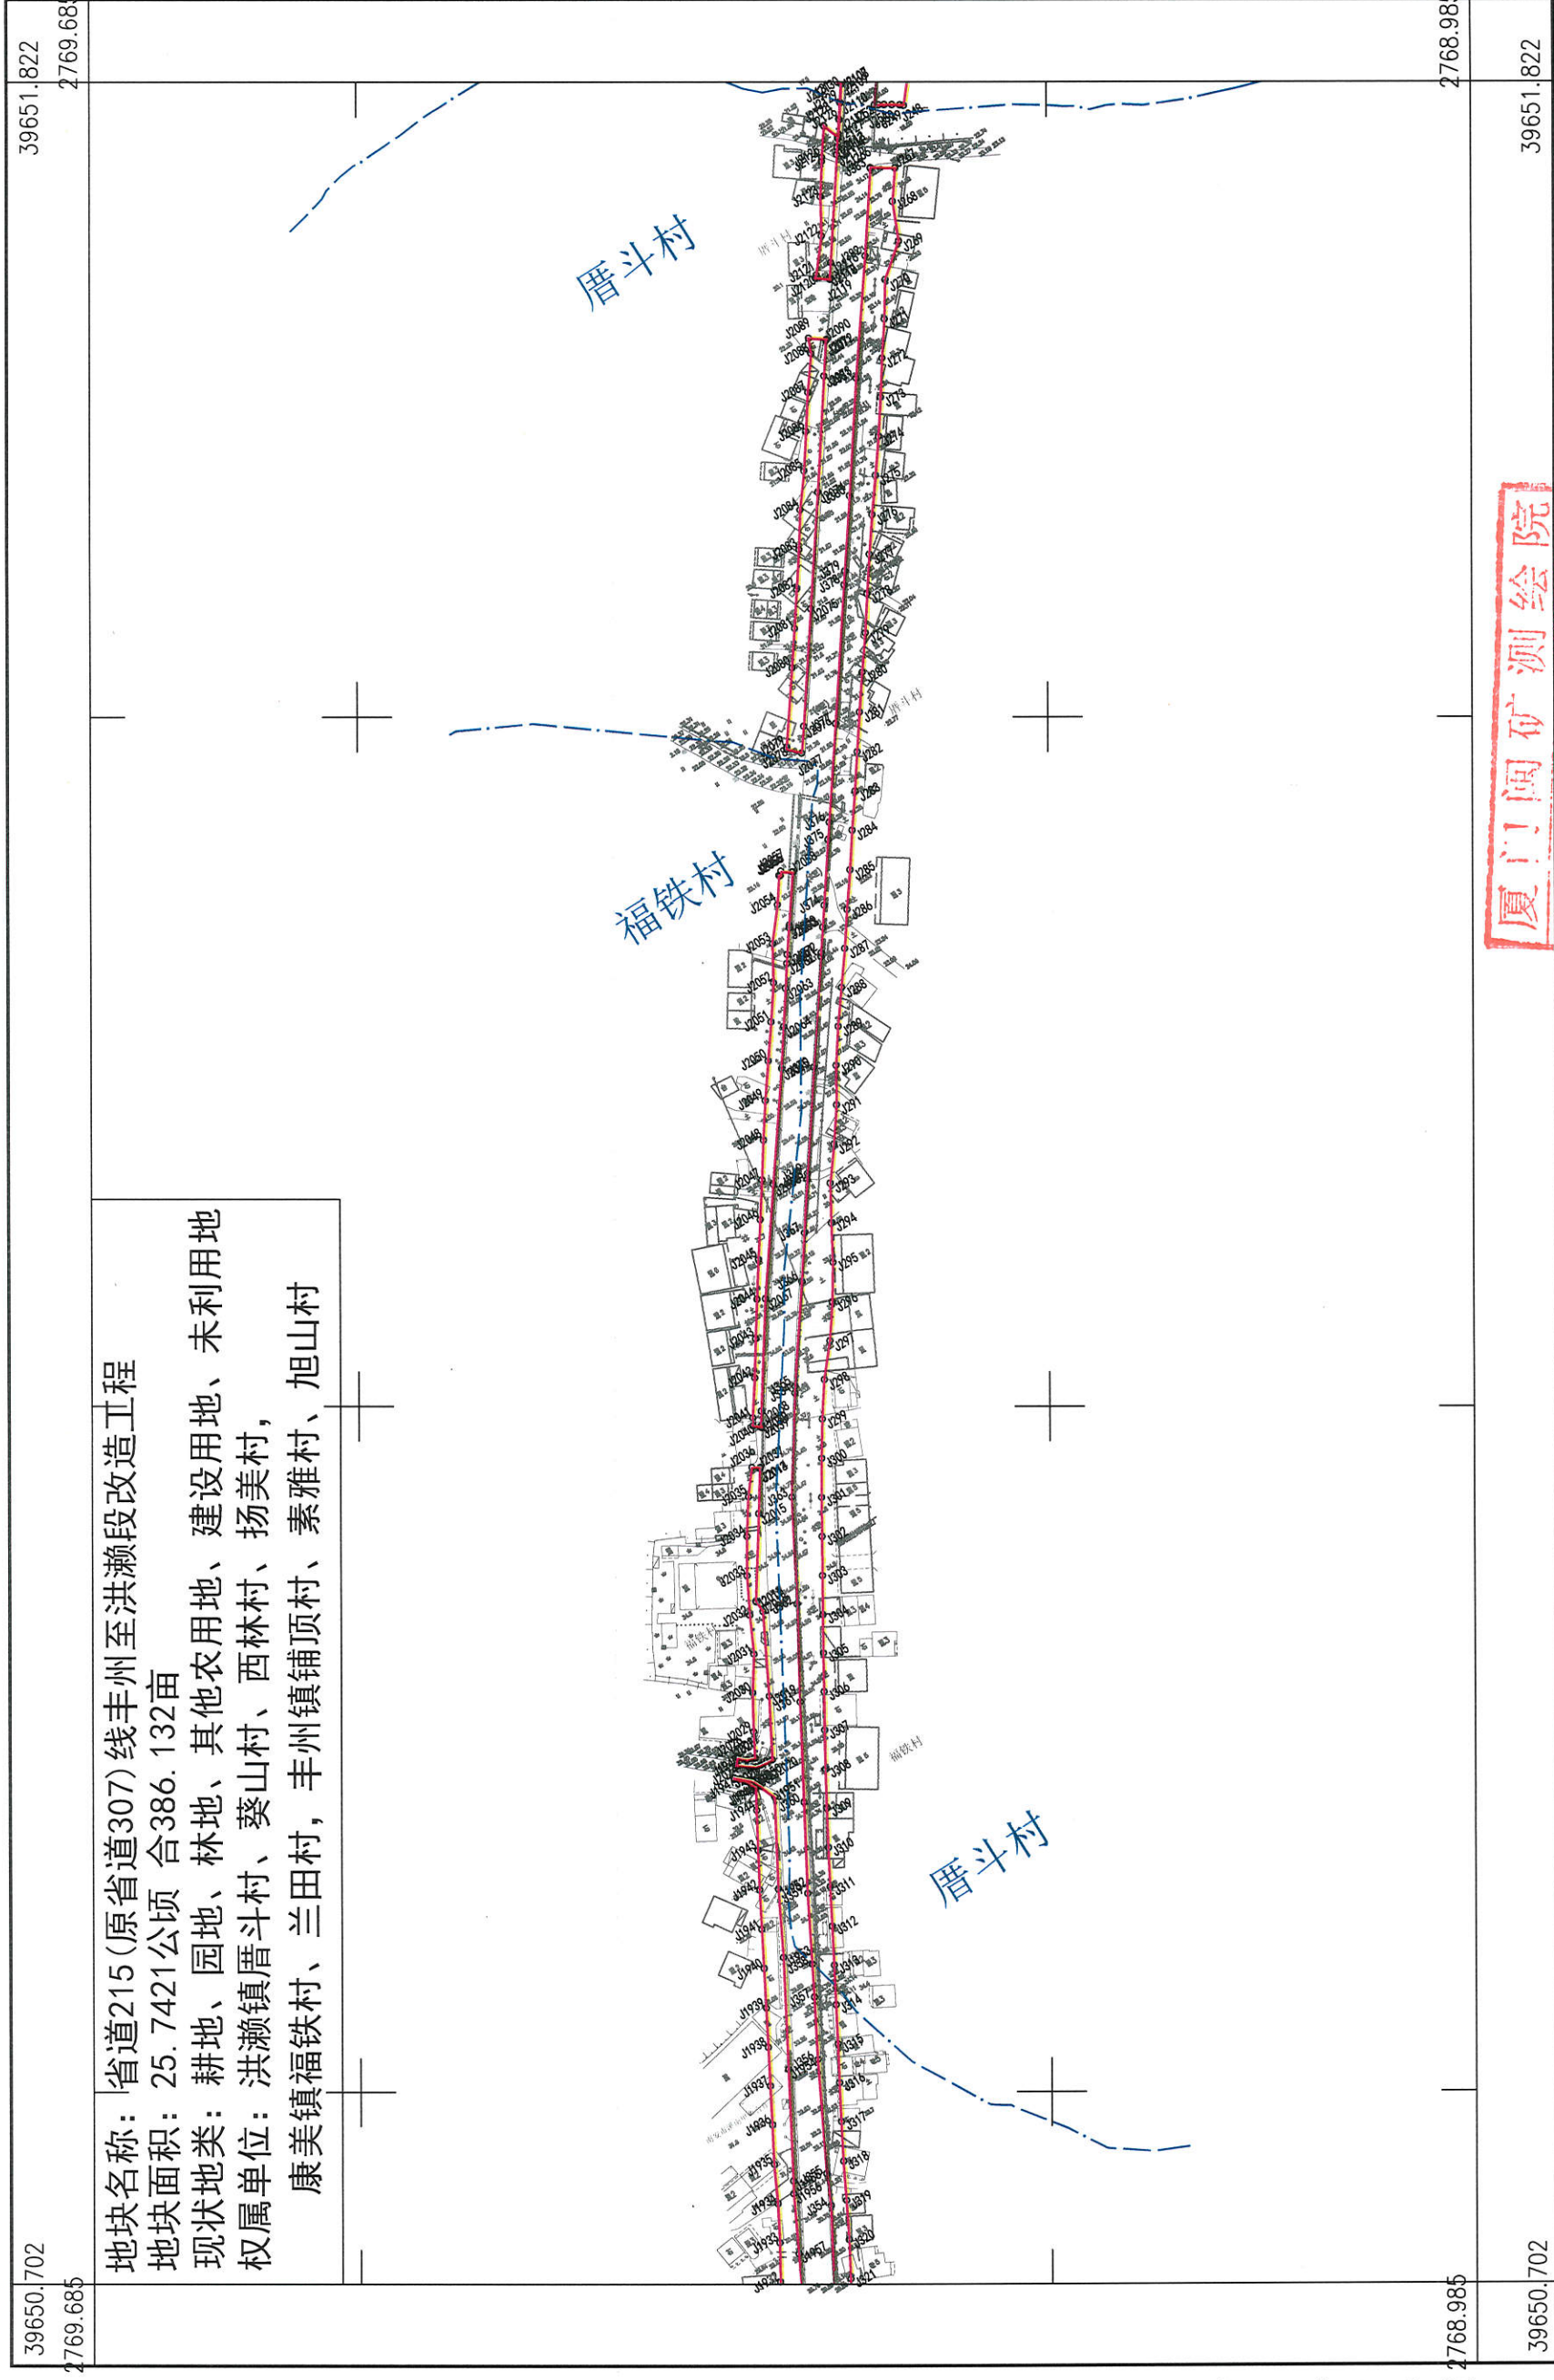

省道215(原省道307)线丰州至洪濑段改造工程(桩号K36+200-K50+240)用地勘测界定界图(05)

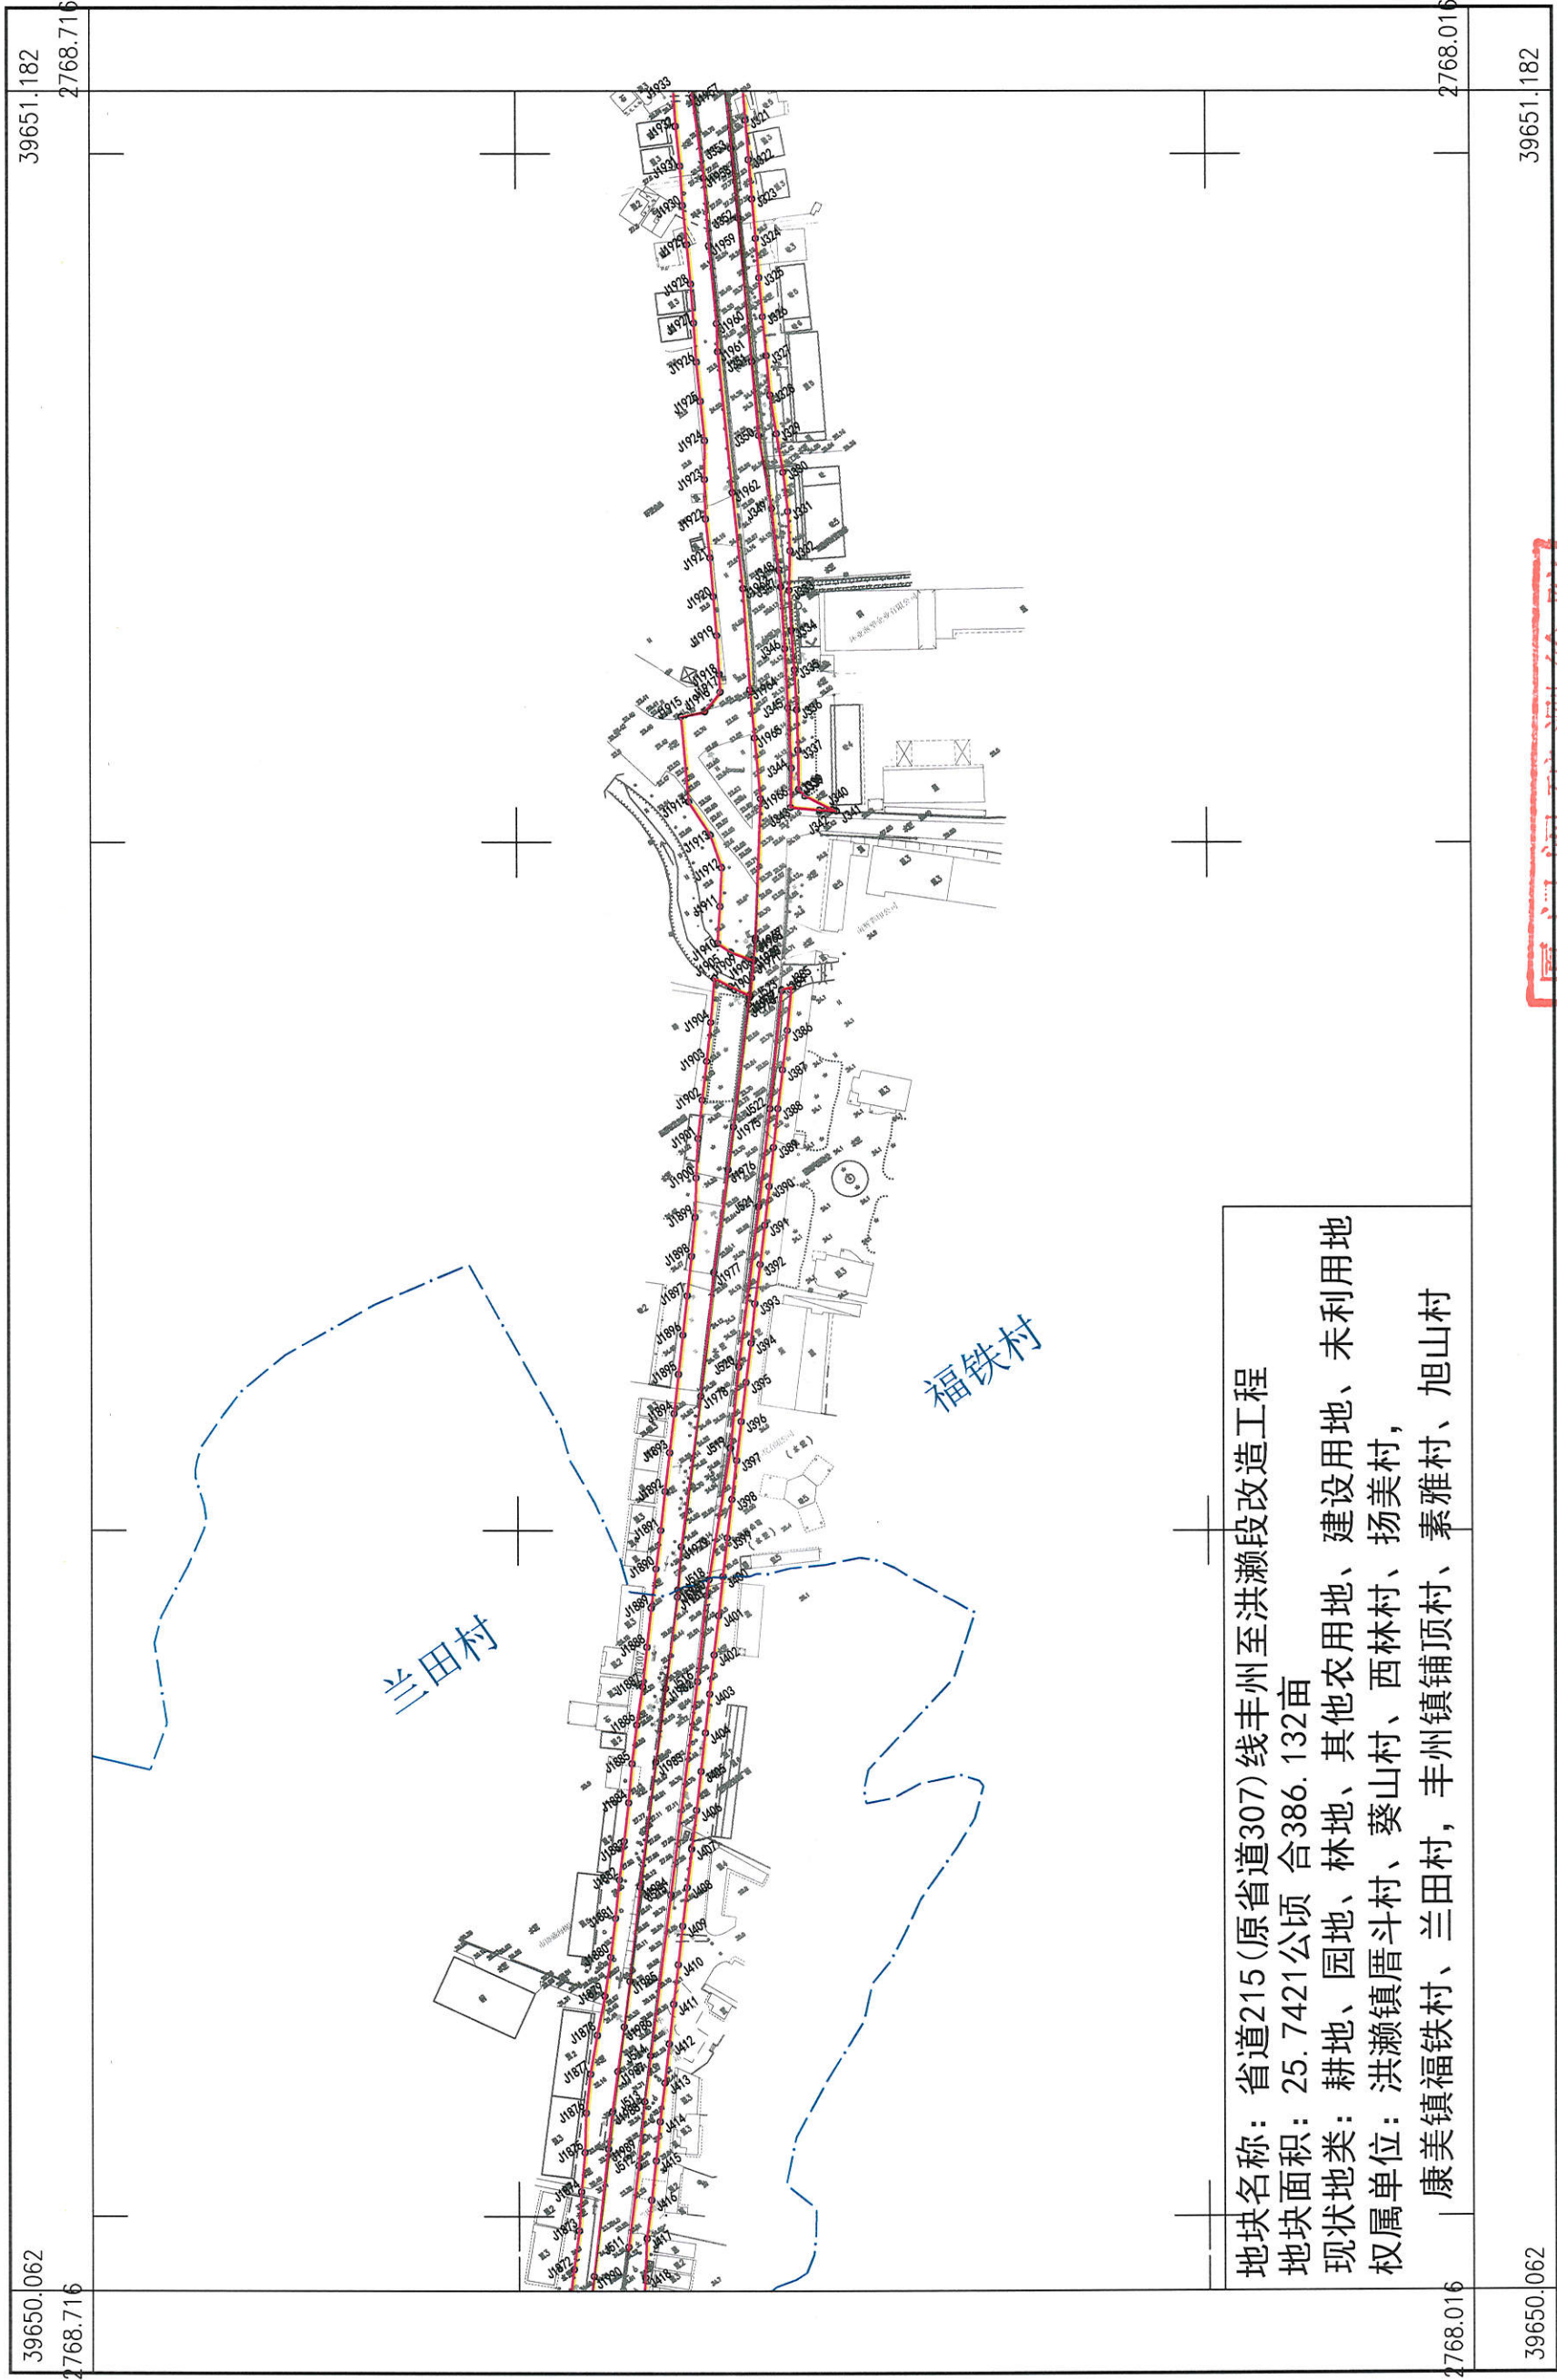

厦门闽矿测绘院


2020年2月数字化制图.
2000国家大地坐标系: 中央子午线117度.
1985国家高程基准, 等高距为1米.
2007年版图式.

1:3500

厦门闽矿测绘院
测绘资质: 甲级(2)
证书编号: 甲测资字3500148
发证机关: 国家测绘地理信息局

测量员: 傅新荣
绘图员: 李益红
检查员: 詹钟瑜

省道215(原省道307)线丰州至洪濑段改造工程(桩号K36+200-K50+240)用地勘测界定图(06)

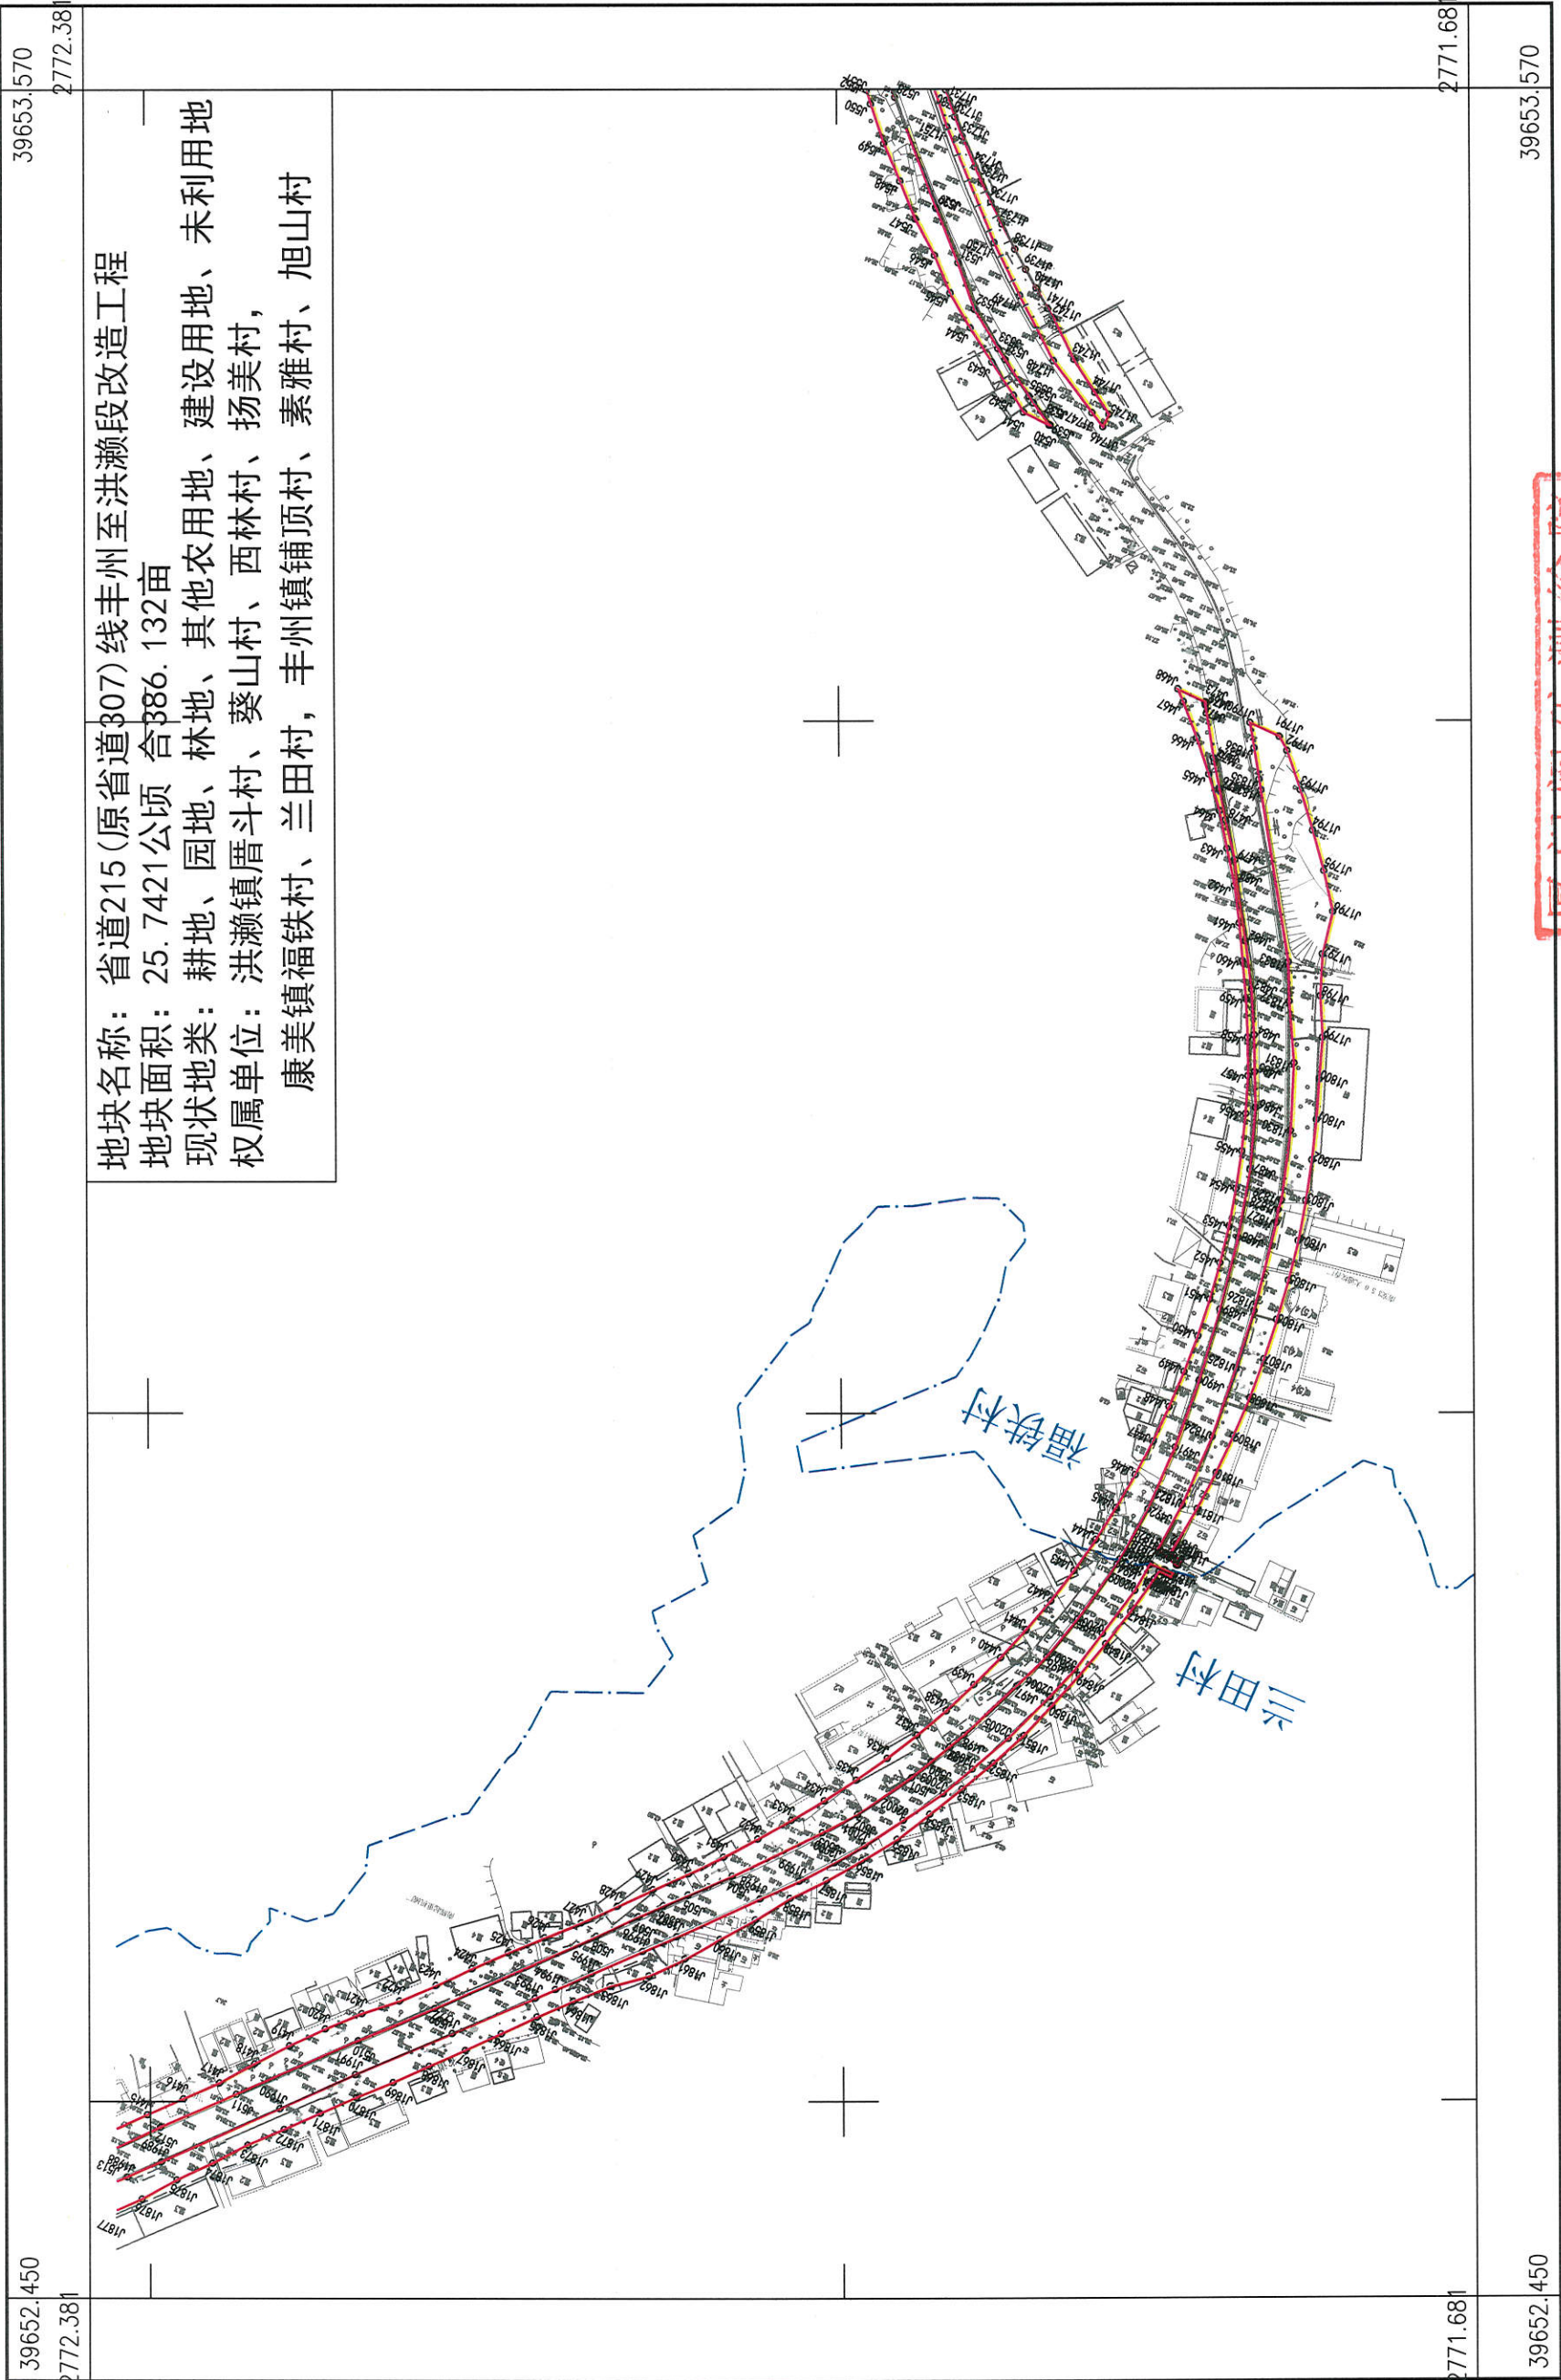

地块名称: 省道215(原省道307)线丰州至洪濑段改造工程
地块面积: 25.7421公顷 合386.132亩
现状地类: 耕地、园地、林地、其他农用地、建设用地、未利用地
权属单位: 洪濑镇厝斗村、葵山村、西林村、扬美村, 康美镇福铁村、兰田村, 丰州镇铺顶村、素雅村、旭山村


2020年2月数字化制图.
2000国家大地坐标系: 中央子午线117度.
1985国家高程基准, 等高距为1米.
2007年版图式.

1:3500

厦门闽矿测绘院
测绘资质: 甲级 (2)
证书编号: 甲测资字3500148
发证机关: 国家测绘地理信息局

测量员: 傅新荣
绘图员: 李益红
检查员: 詹钟瑜

省道215(原省道307)线丰州至洪濑段改造工程(桩号K36+200-K50+240)用地勘测定界图(07)

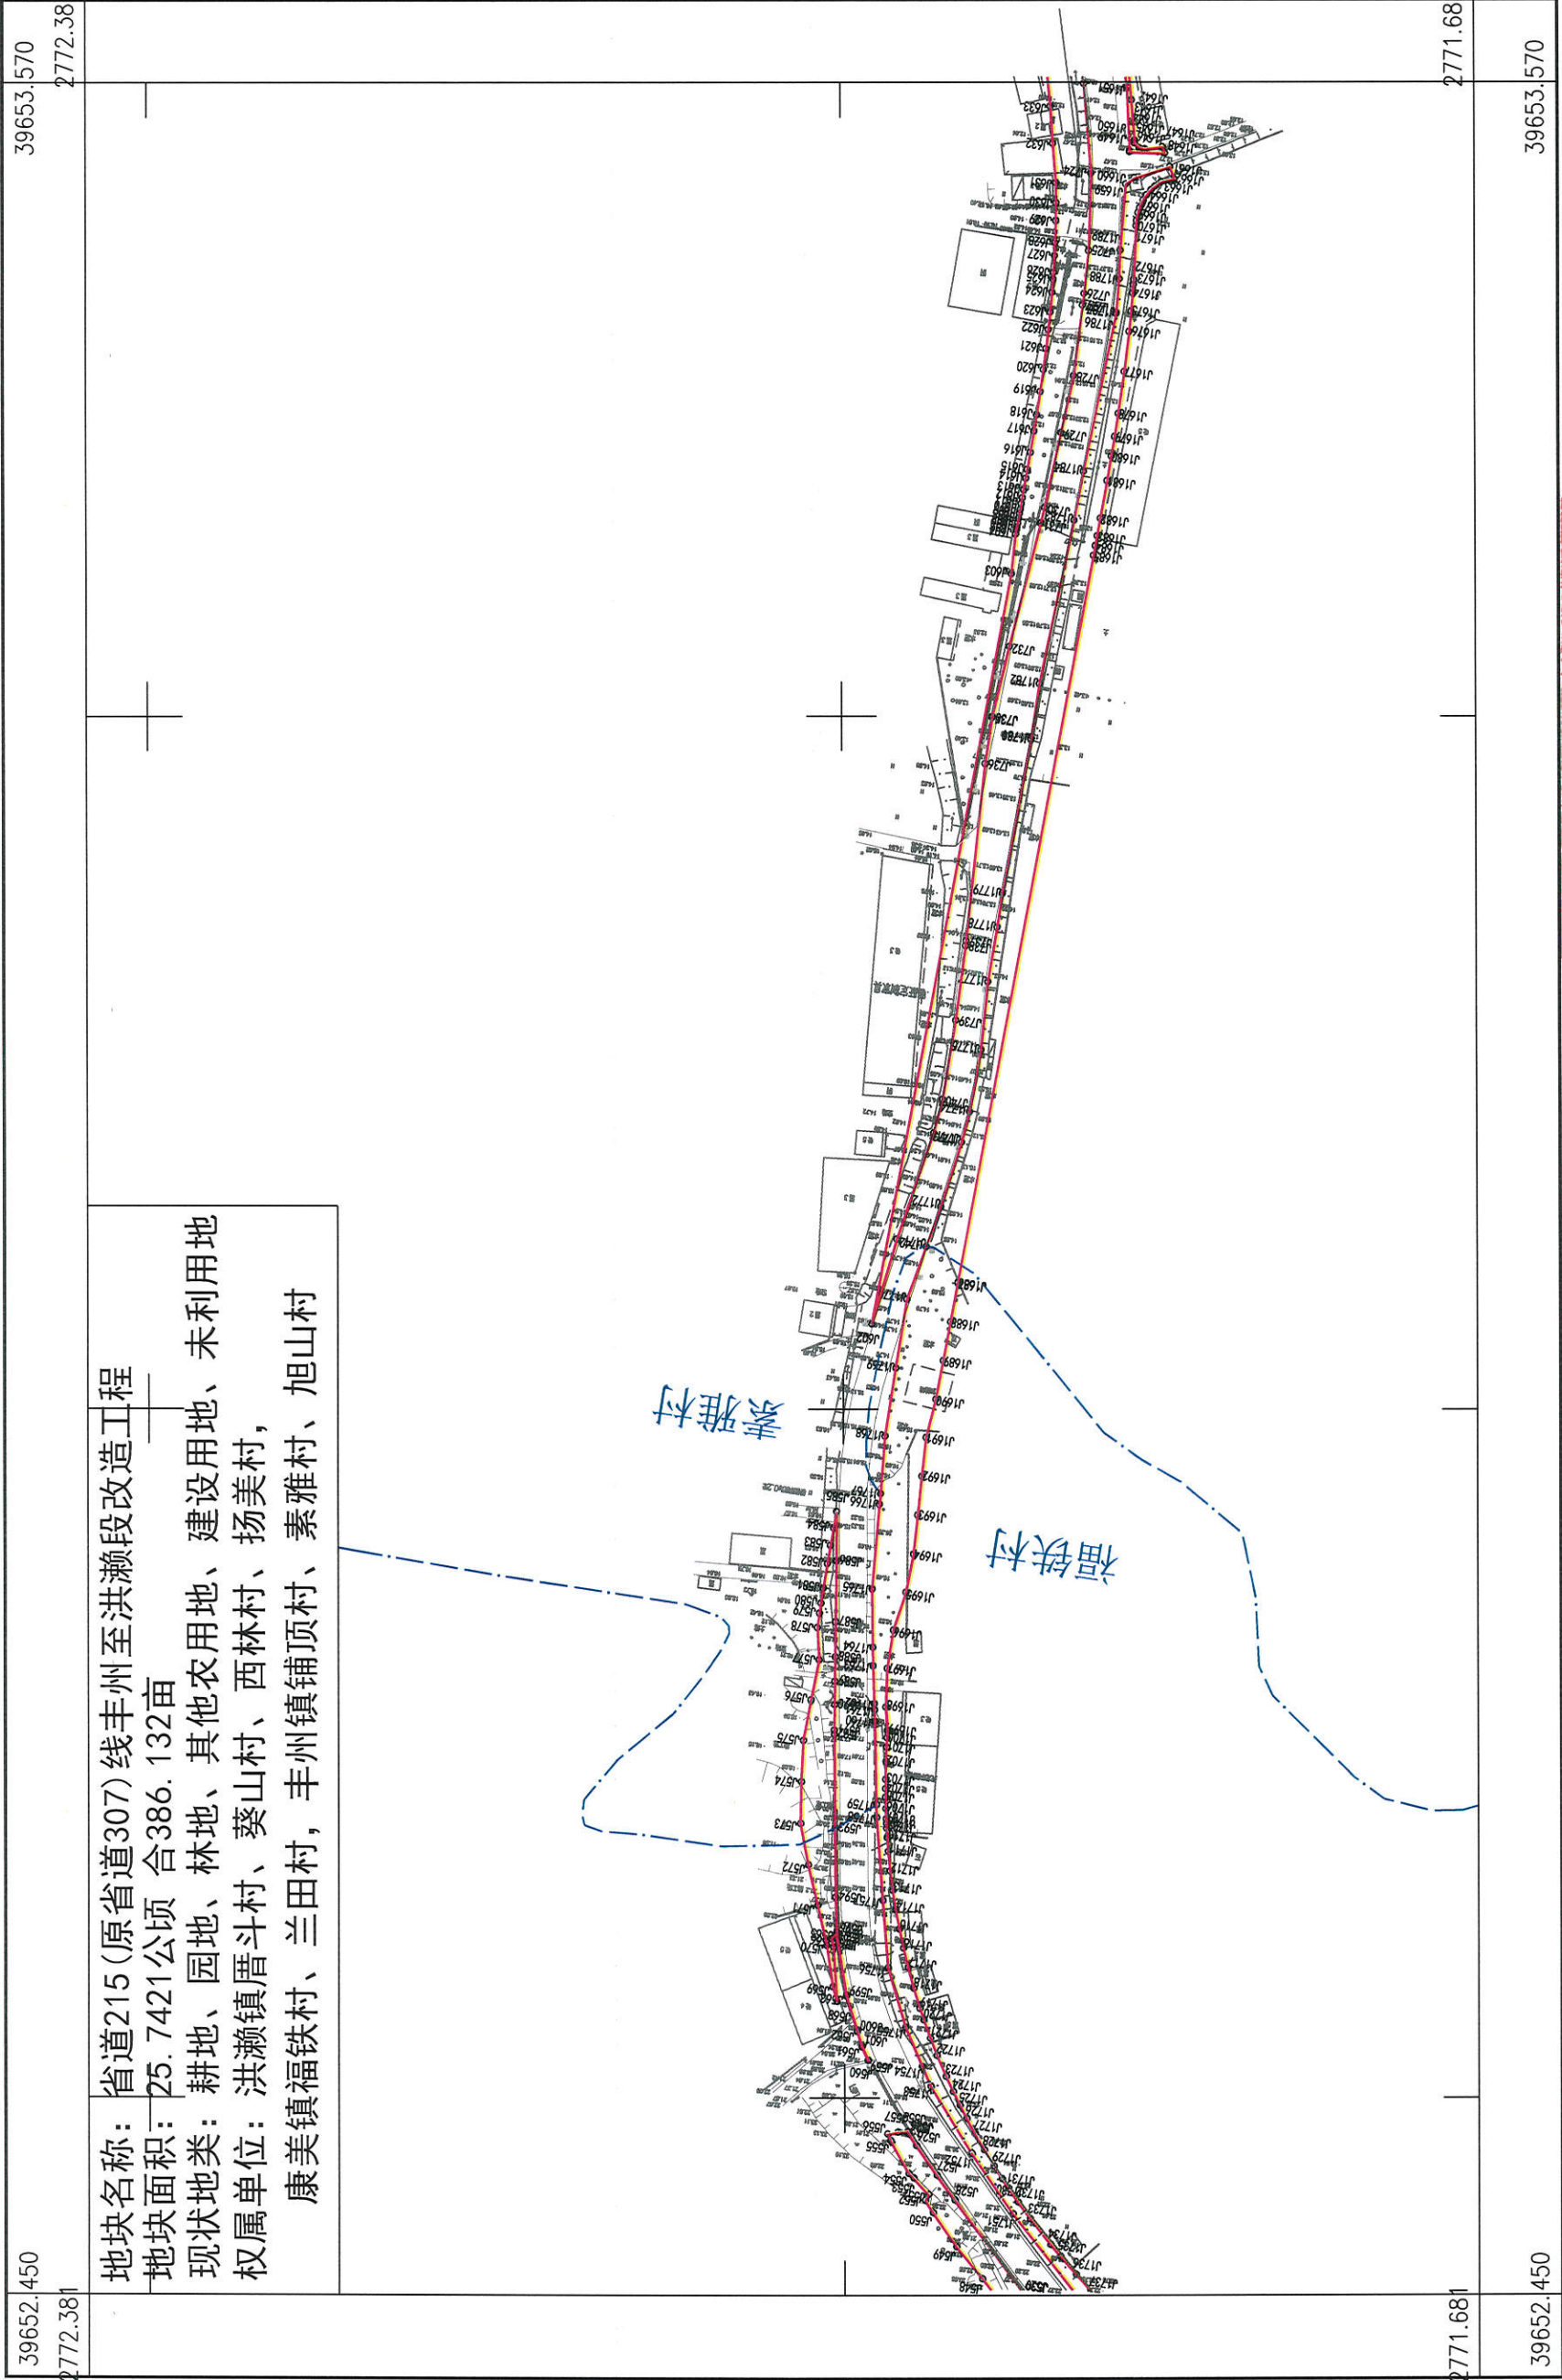


2020年2月数字化制图。
2000国家大地坐标系: 中央子午线117度。
1985国家高程基准, 等高距为1米。
2007年版图式。

1:3500

厦门闽矿测绘院
测绘资质 甲级(2)
证书编号: 甲测资字3509148
发证机关: 国家测绘地理信息局

测量员: 傅新荣
绘图员: 李益红
检查员: 詹钟瑜

省道215(原省道307)线丰州至洪濑段改造工程(桩号K36+200-K50+240)用地勘测界定界图(08)

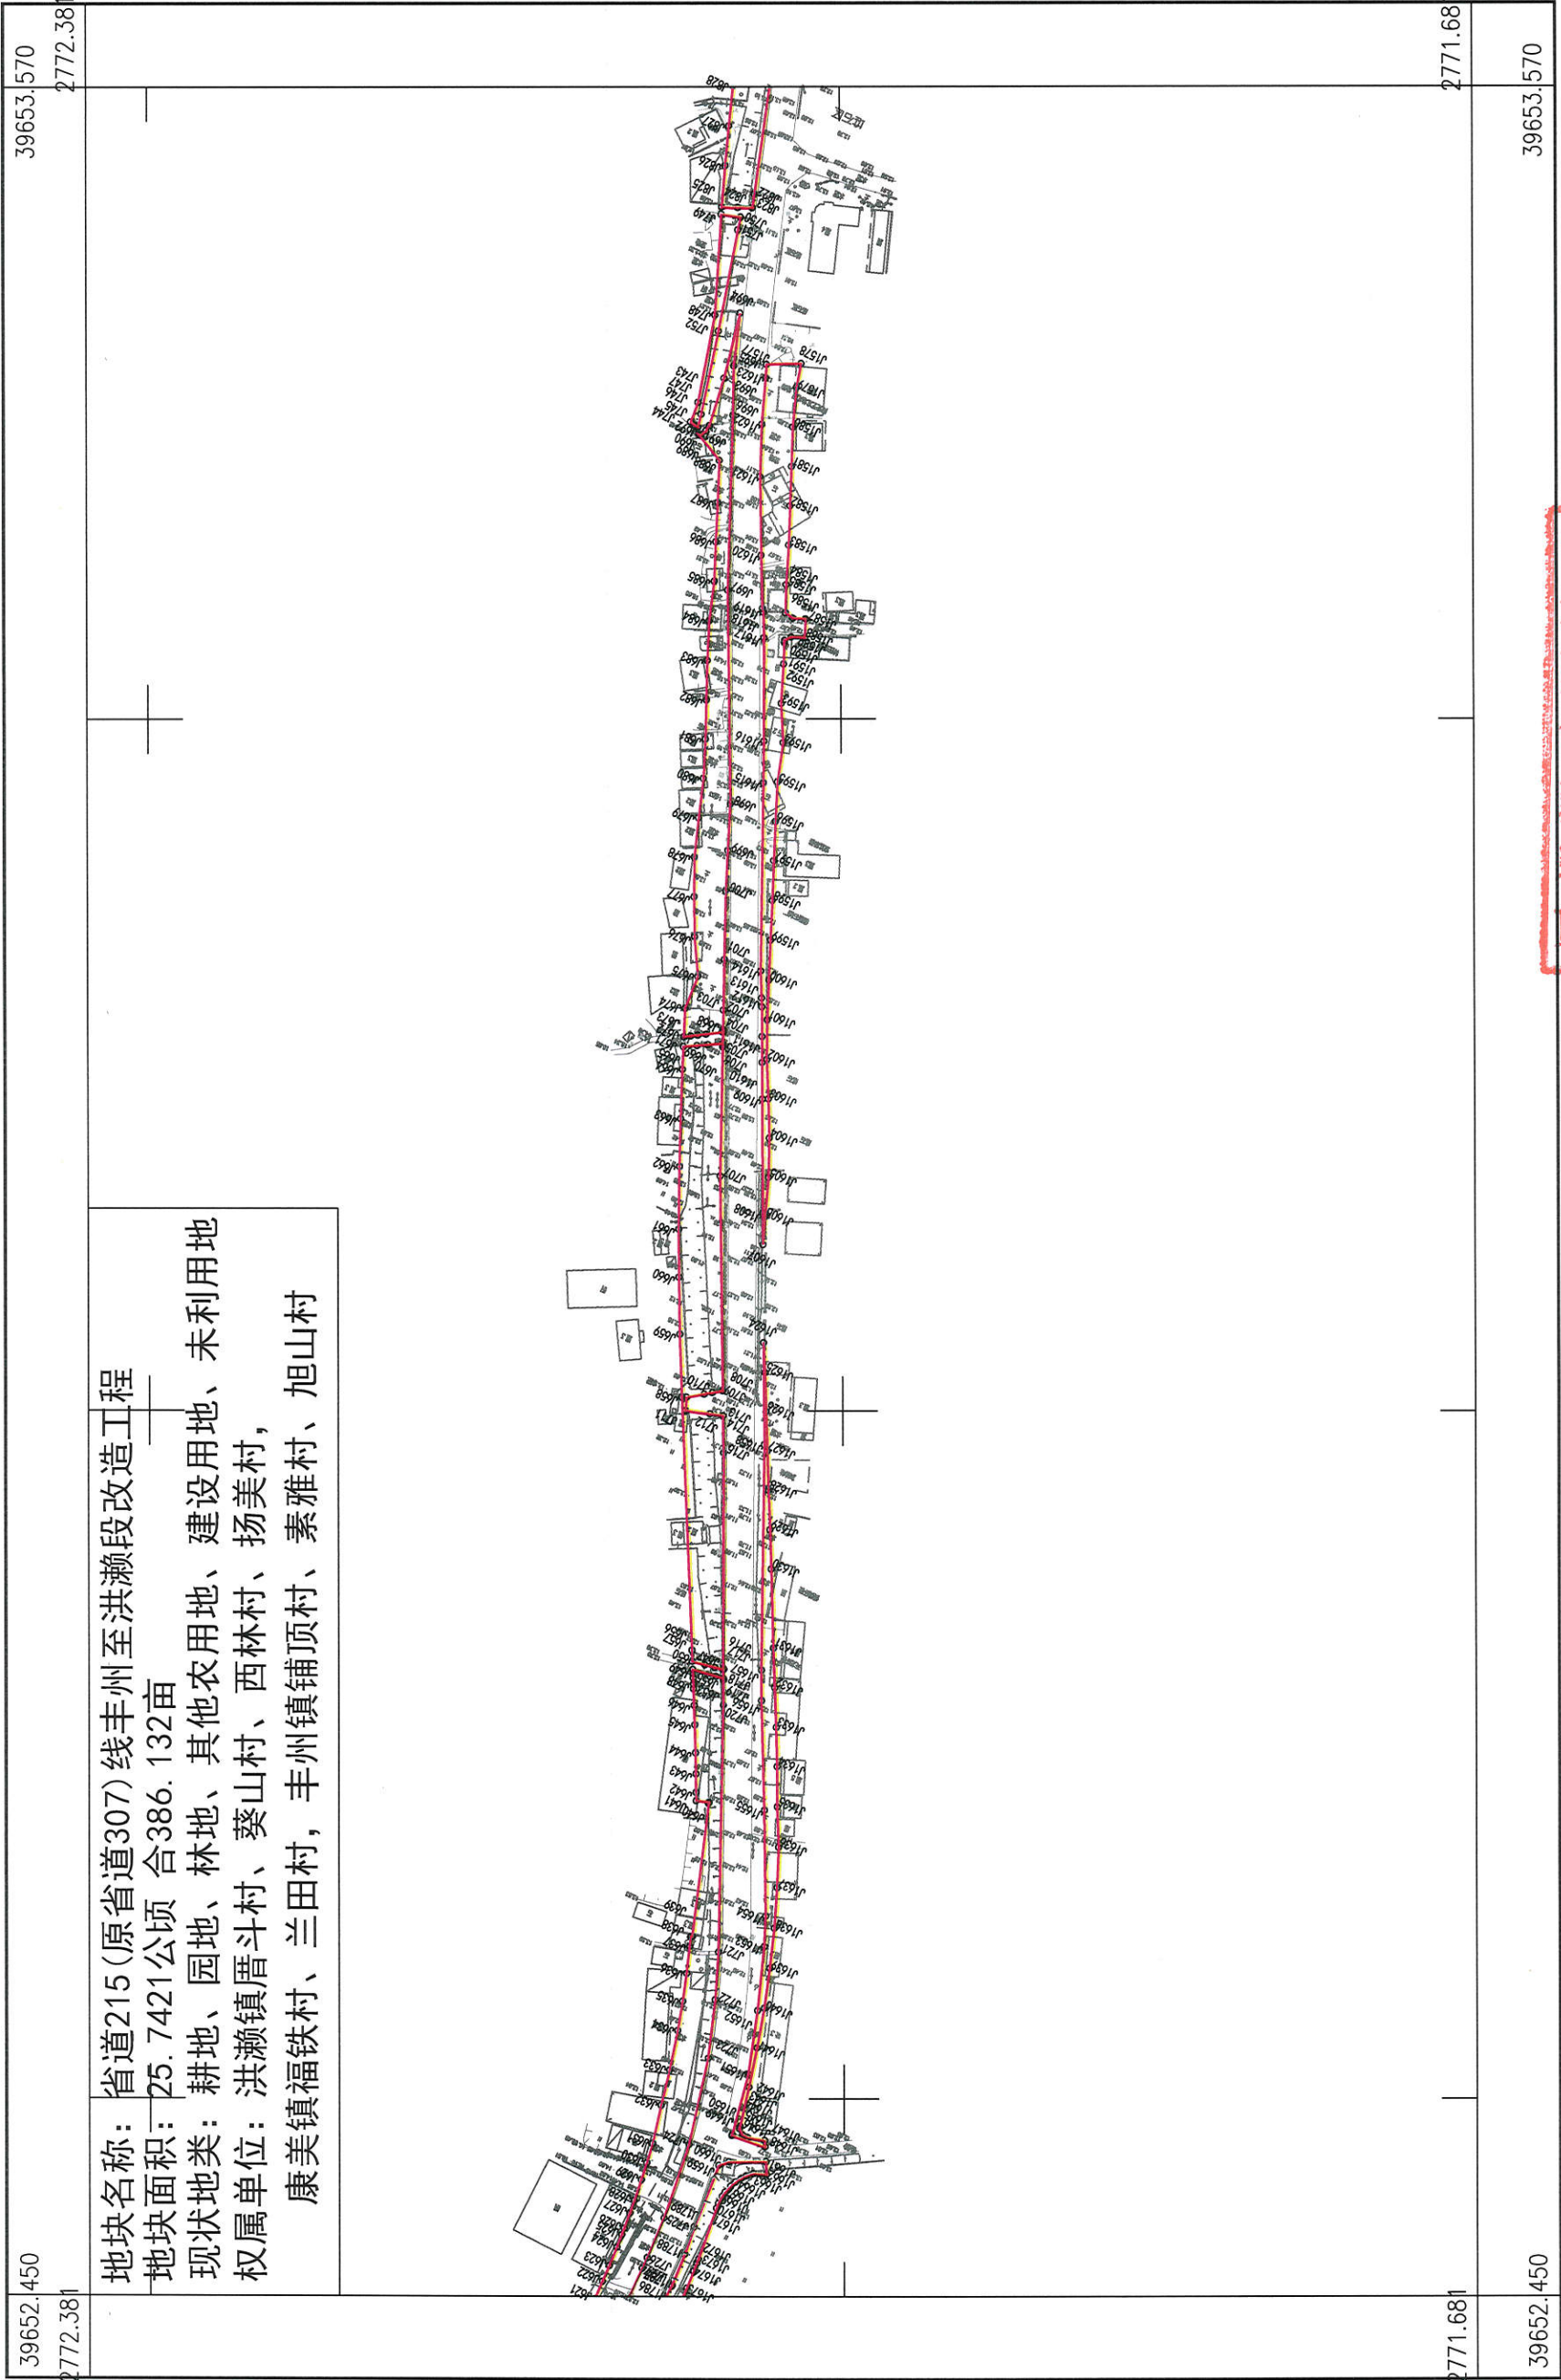


2020年2月数字化制图。
2000国家大地坐标系: 中央子午线117度。
1985国家高程基准, 等高距为1米。
2007年版图式。

1:3500


厦门闽矿测绘院
测绘资质: 甲 级 (2)
证书编号: 甲测资字3500148
发证机关: 国家测绘地理信息局

测量员: 傅新荣
绘图员: 李益红
检查员: 詹钟瑜

省道215(原省道307)线丰州至洪濑段改造工程(桩号K36+200-K50+240)用地勘测界定界图(09)

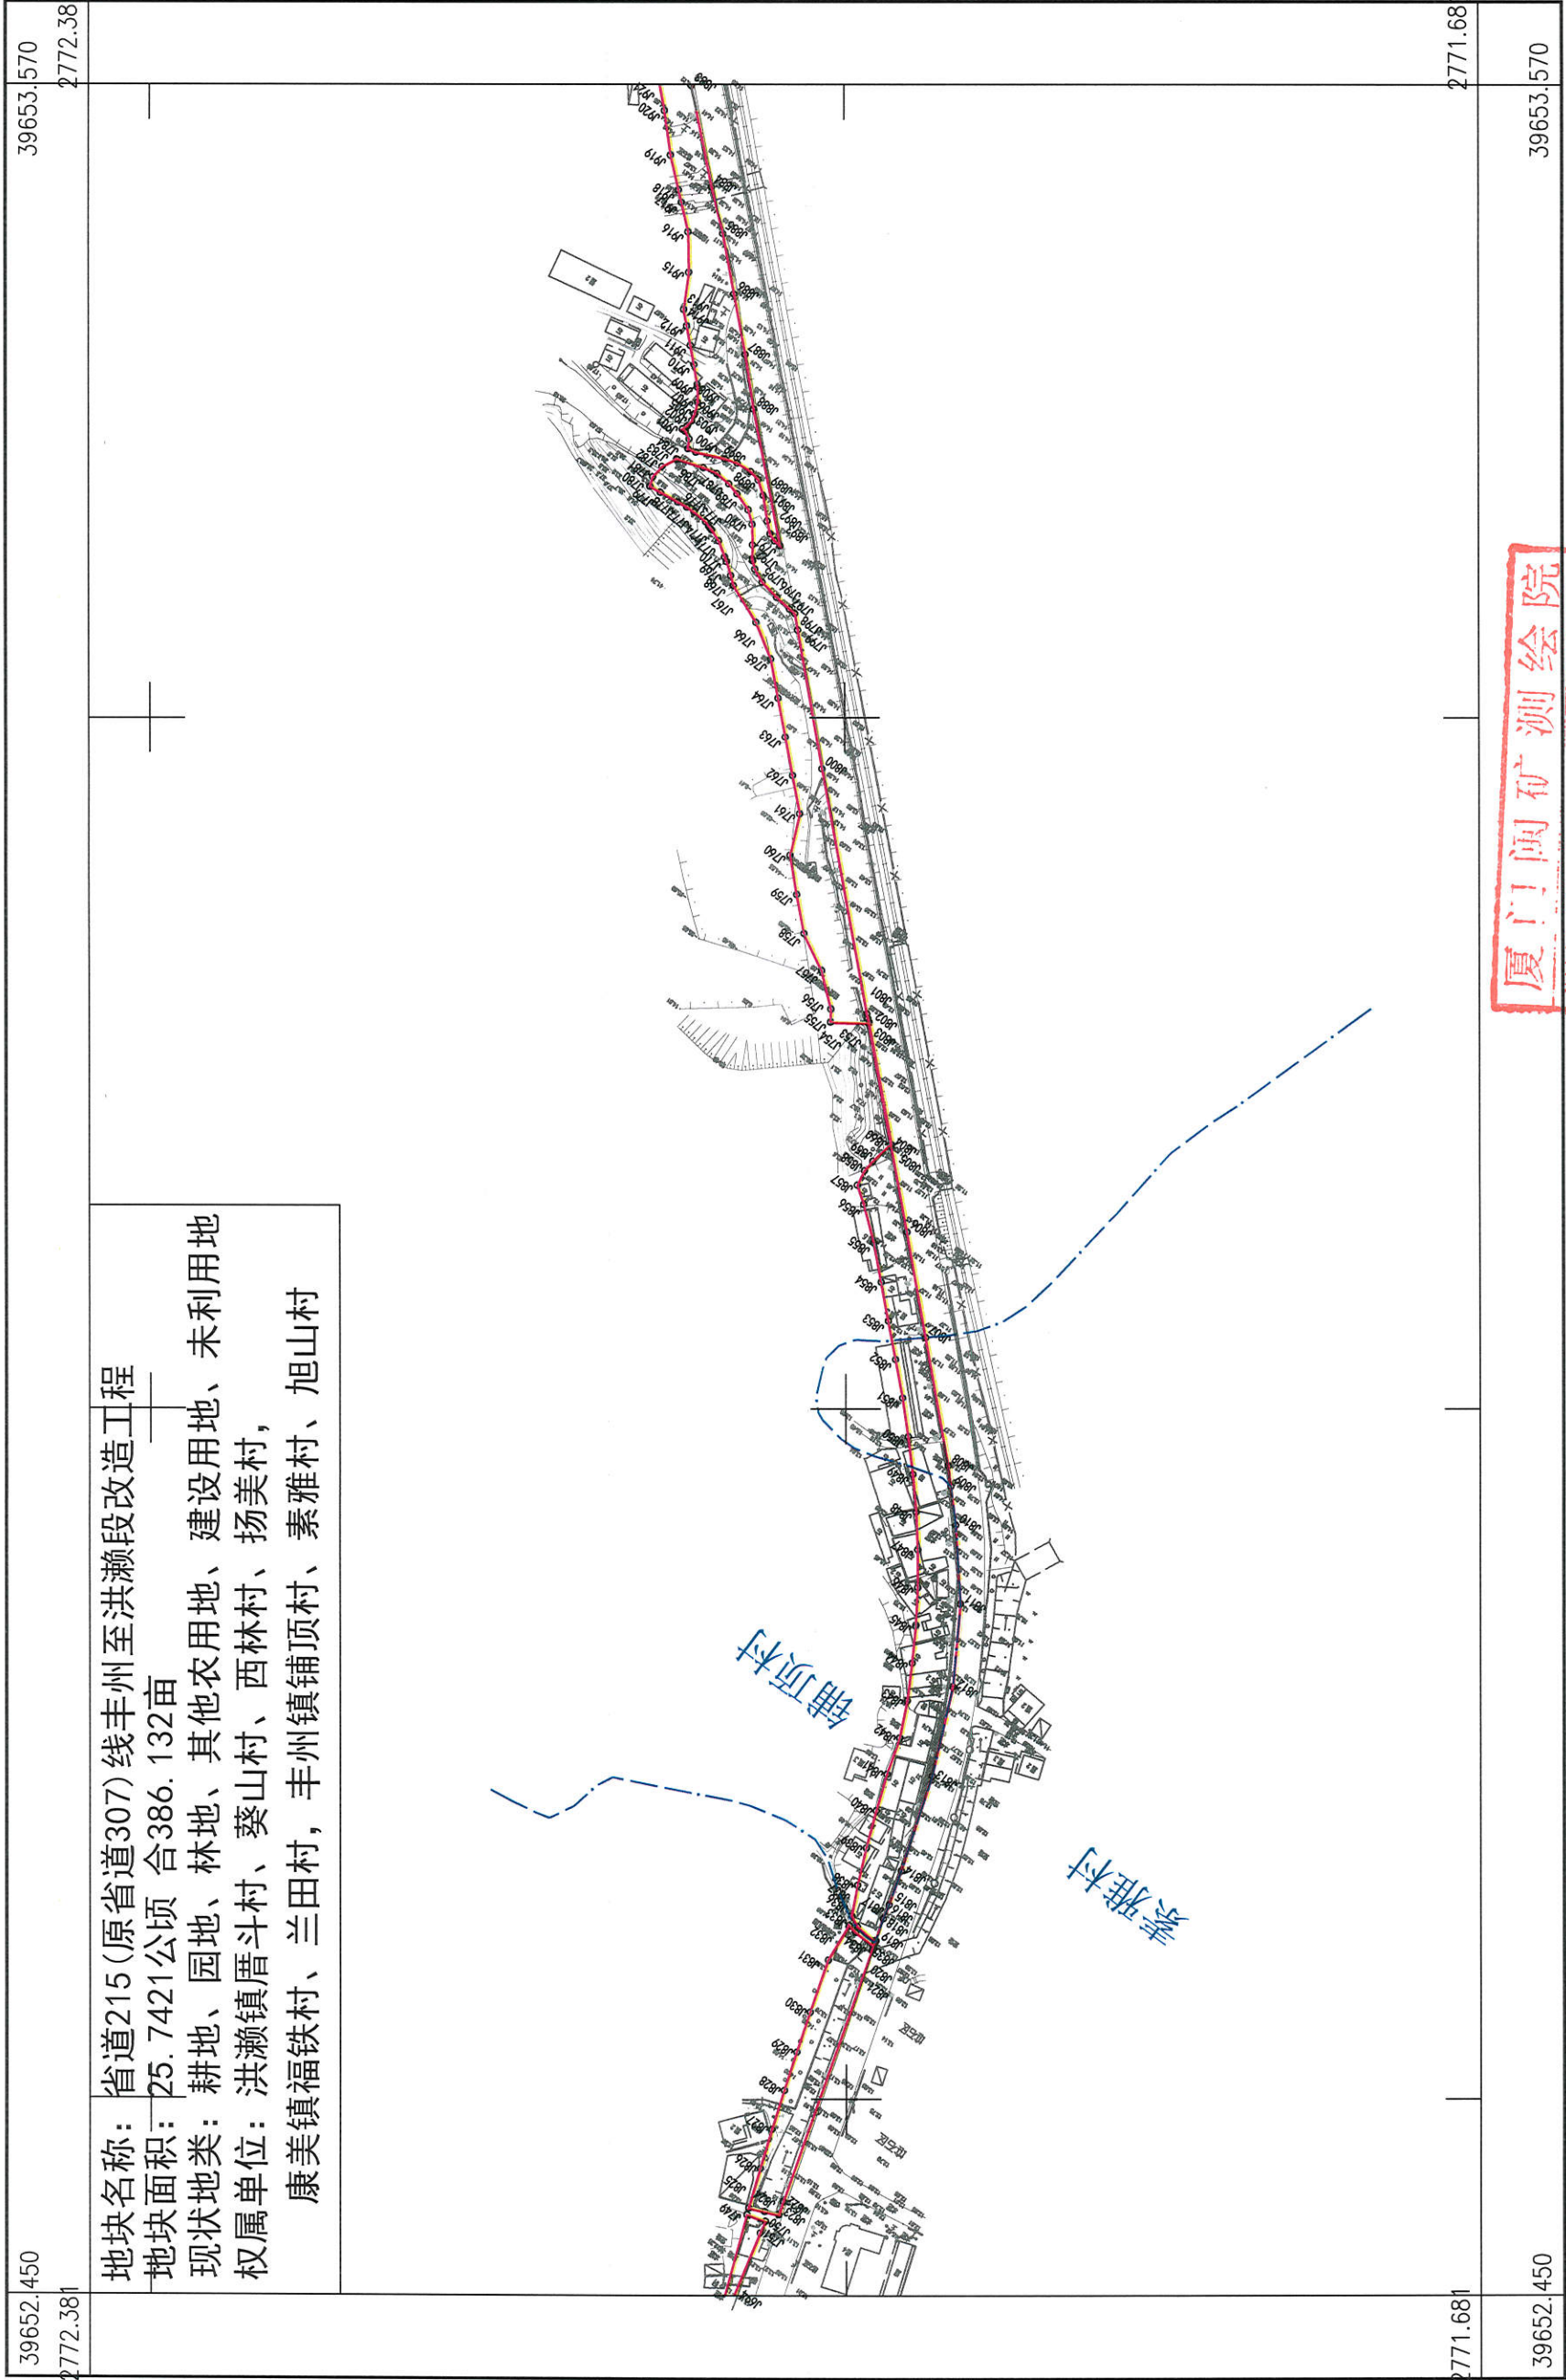

省道215(原省道307)线丰州至洪濑段改造工程(桩号K36+200-K50+240)用地勘测界定界图(10)

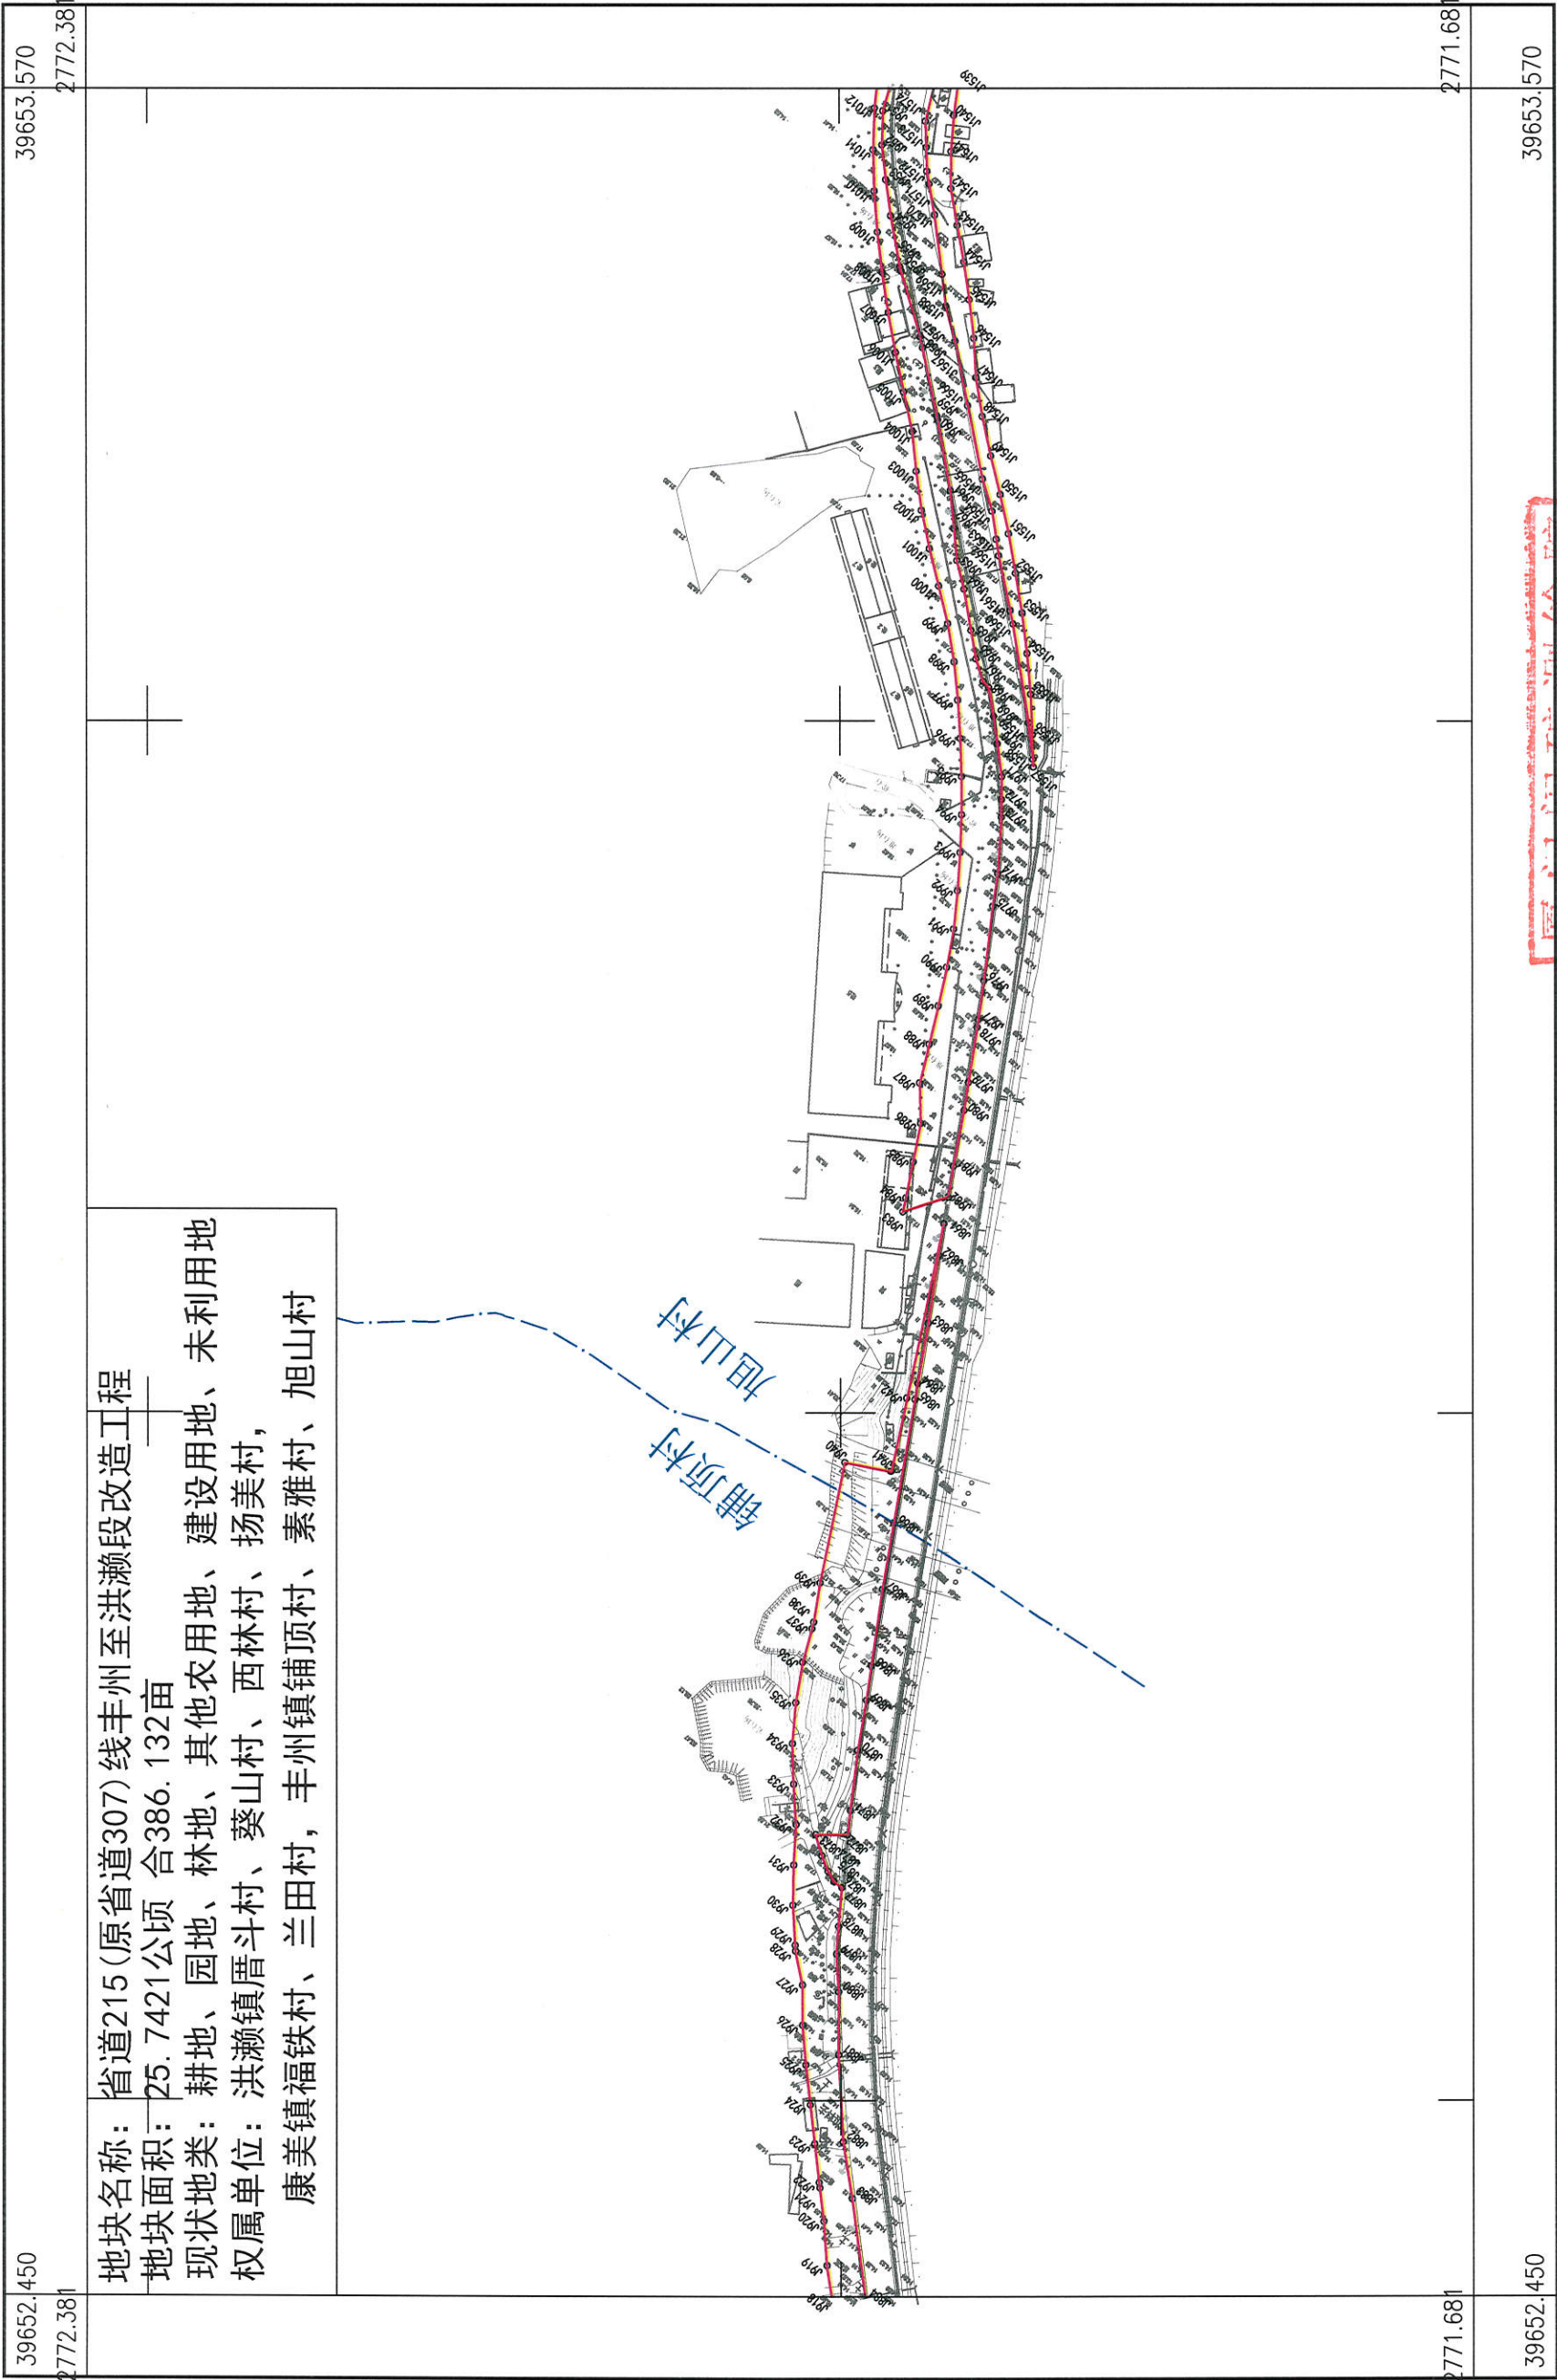


2020年2月数字化制图。
2000国家大地坐标系: 中央子午线117度。
1985国家高程基准, 等高距为1米。
2007年版图式。

1:3500



测量员: 傅新荣
绘图员: 李益红
检查员: 詹钟瑜

省道215(原省道307)线丰州至洪濑段改造工程(桩号K36+200-K50+240)用地勘测界定界图(11)

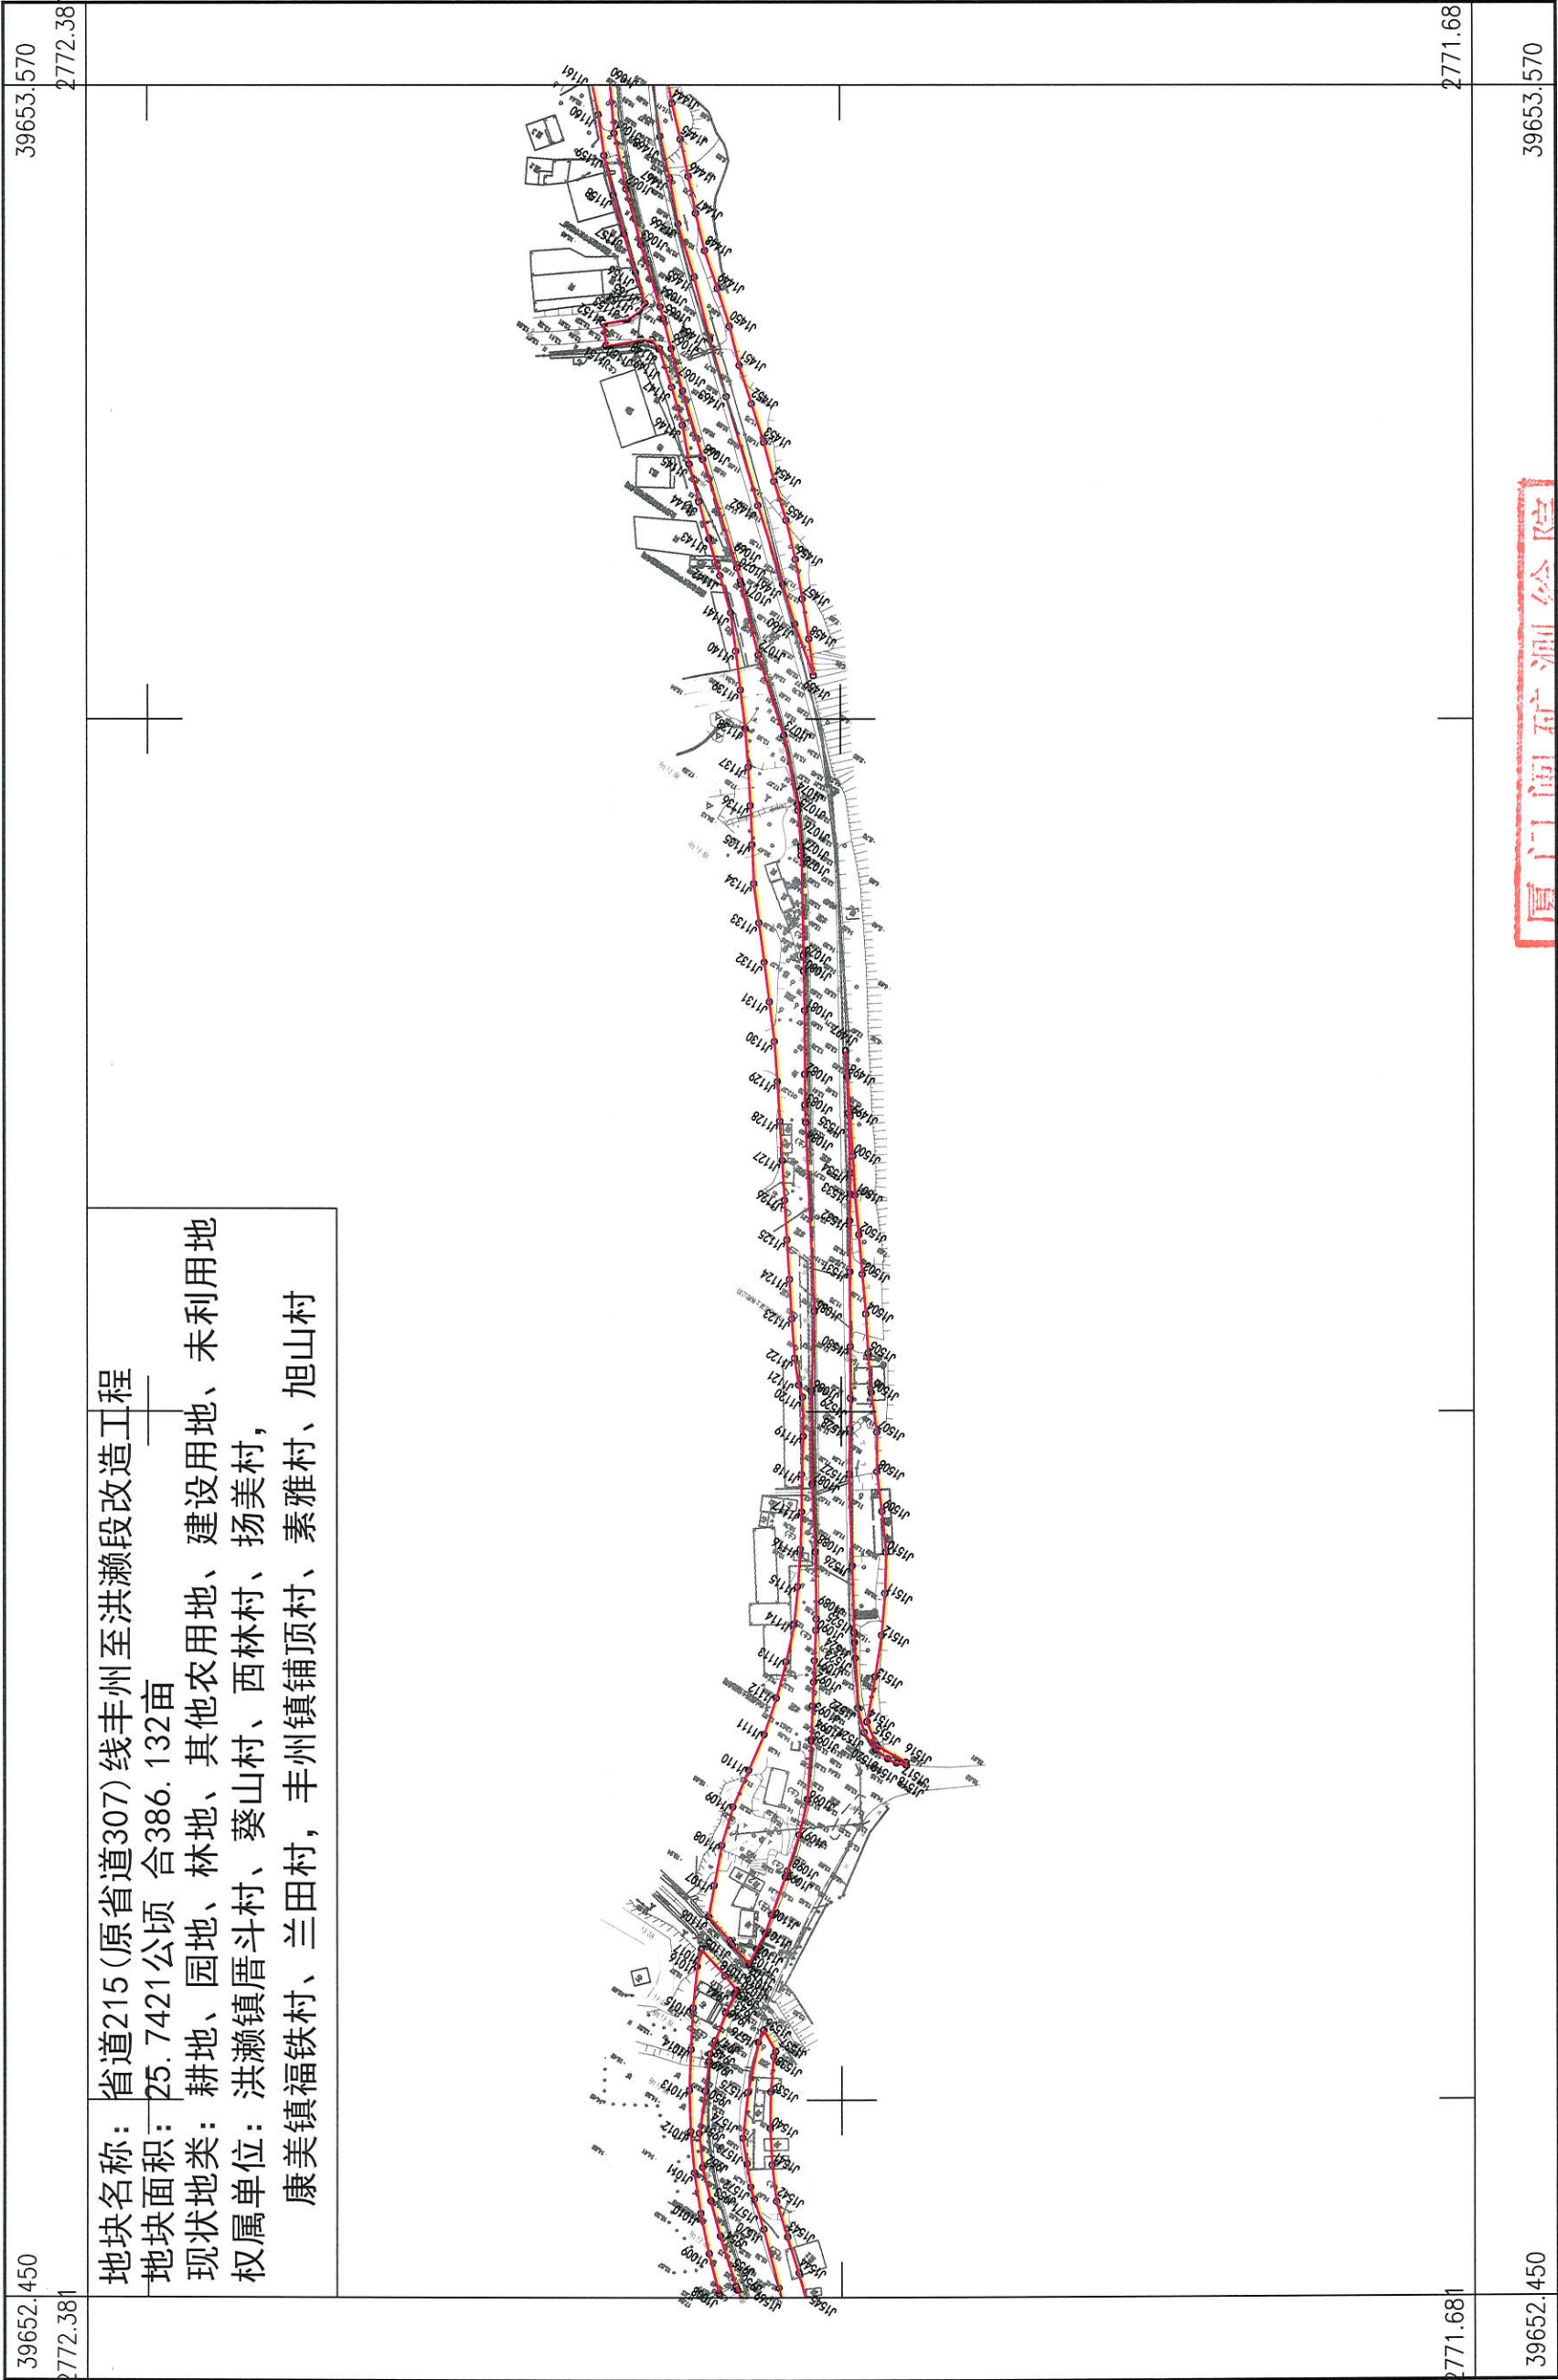


2020年2月数字化制图.
2000国家大地坐标系: 中央子午线117度.
1985国家高程基准, 等高距为1米.
2007年版图式.

1:3500


厦门闽矿测绘院
测绘资质: 甲级(2)
证书编号: 甲测资字3500148
发证机关: 国家测绘地理信息局

测量员: 傅新荣
绘图员: 李益红
检查员: 詹钟瑜

省道215(原省道307)线丰州至洪濑段改造工程(桩号K36+200-K50+240)用地勘测定界图(12)

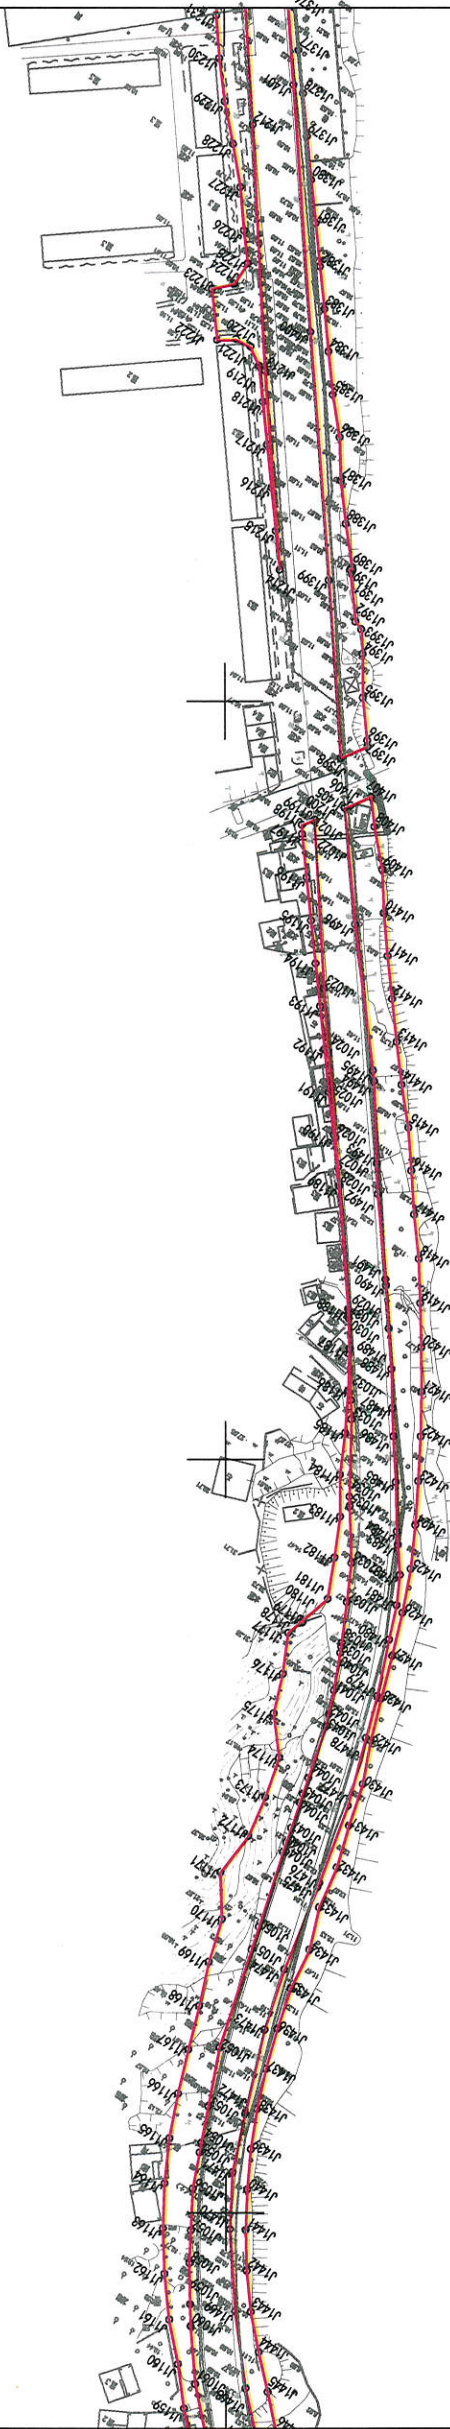39652.450 2772.381	39653.570 2772.381	地块名称：省道215(原省道307)线丰州至洪濑段改造工程 地块面积：25.7421公顷 合386.132亩 现状地类：耕地、园地、林地、其他农用地、建设用地、未利用地 权属单位：洪濑镇厝斗村、葵山村、西林村、扬美村， 康美镇福铁村、兰田村，丰州镇铺顶村、素雅村、旭山村		2771.681 39652.450	2771.681 39653.570
2020年2月数字化制图。 2000国家大地坐标系；中央子午线117度。 1985国家高程基准，等高距为1米。 2007年版图式。		1:3500	厦门闽矿测绘院 测绘资质：甲级(2) 证书编号：甲测资字3500148 发证机关：国家测绘地理信息局 测量员：傅新荣 绘图员：李益红 检查员：詹钟瑜		

省道215(原省道307)线丰州至洪濑段改造工程(桩号K36+200-K50+240)用地勘测定界图(13)

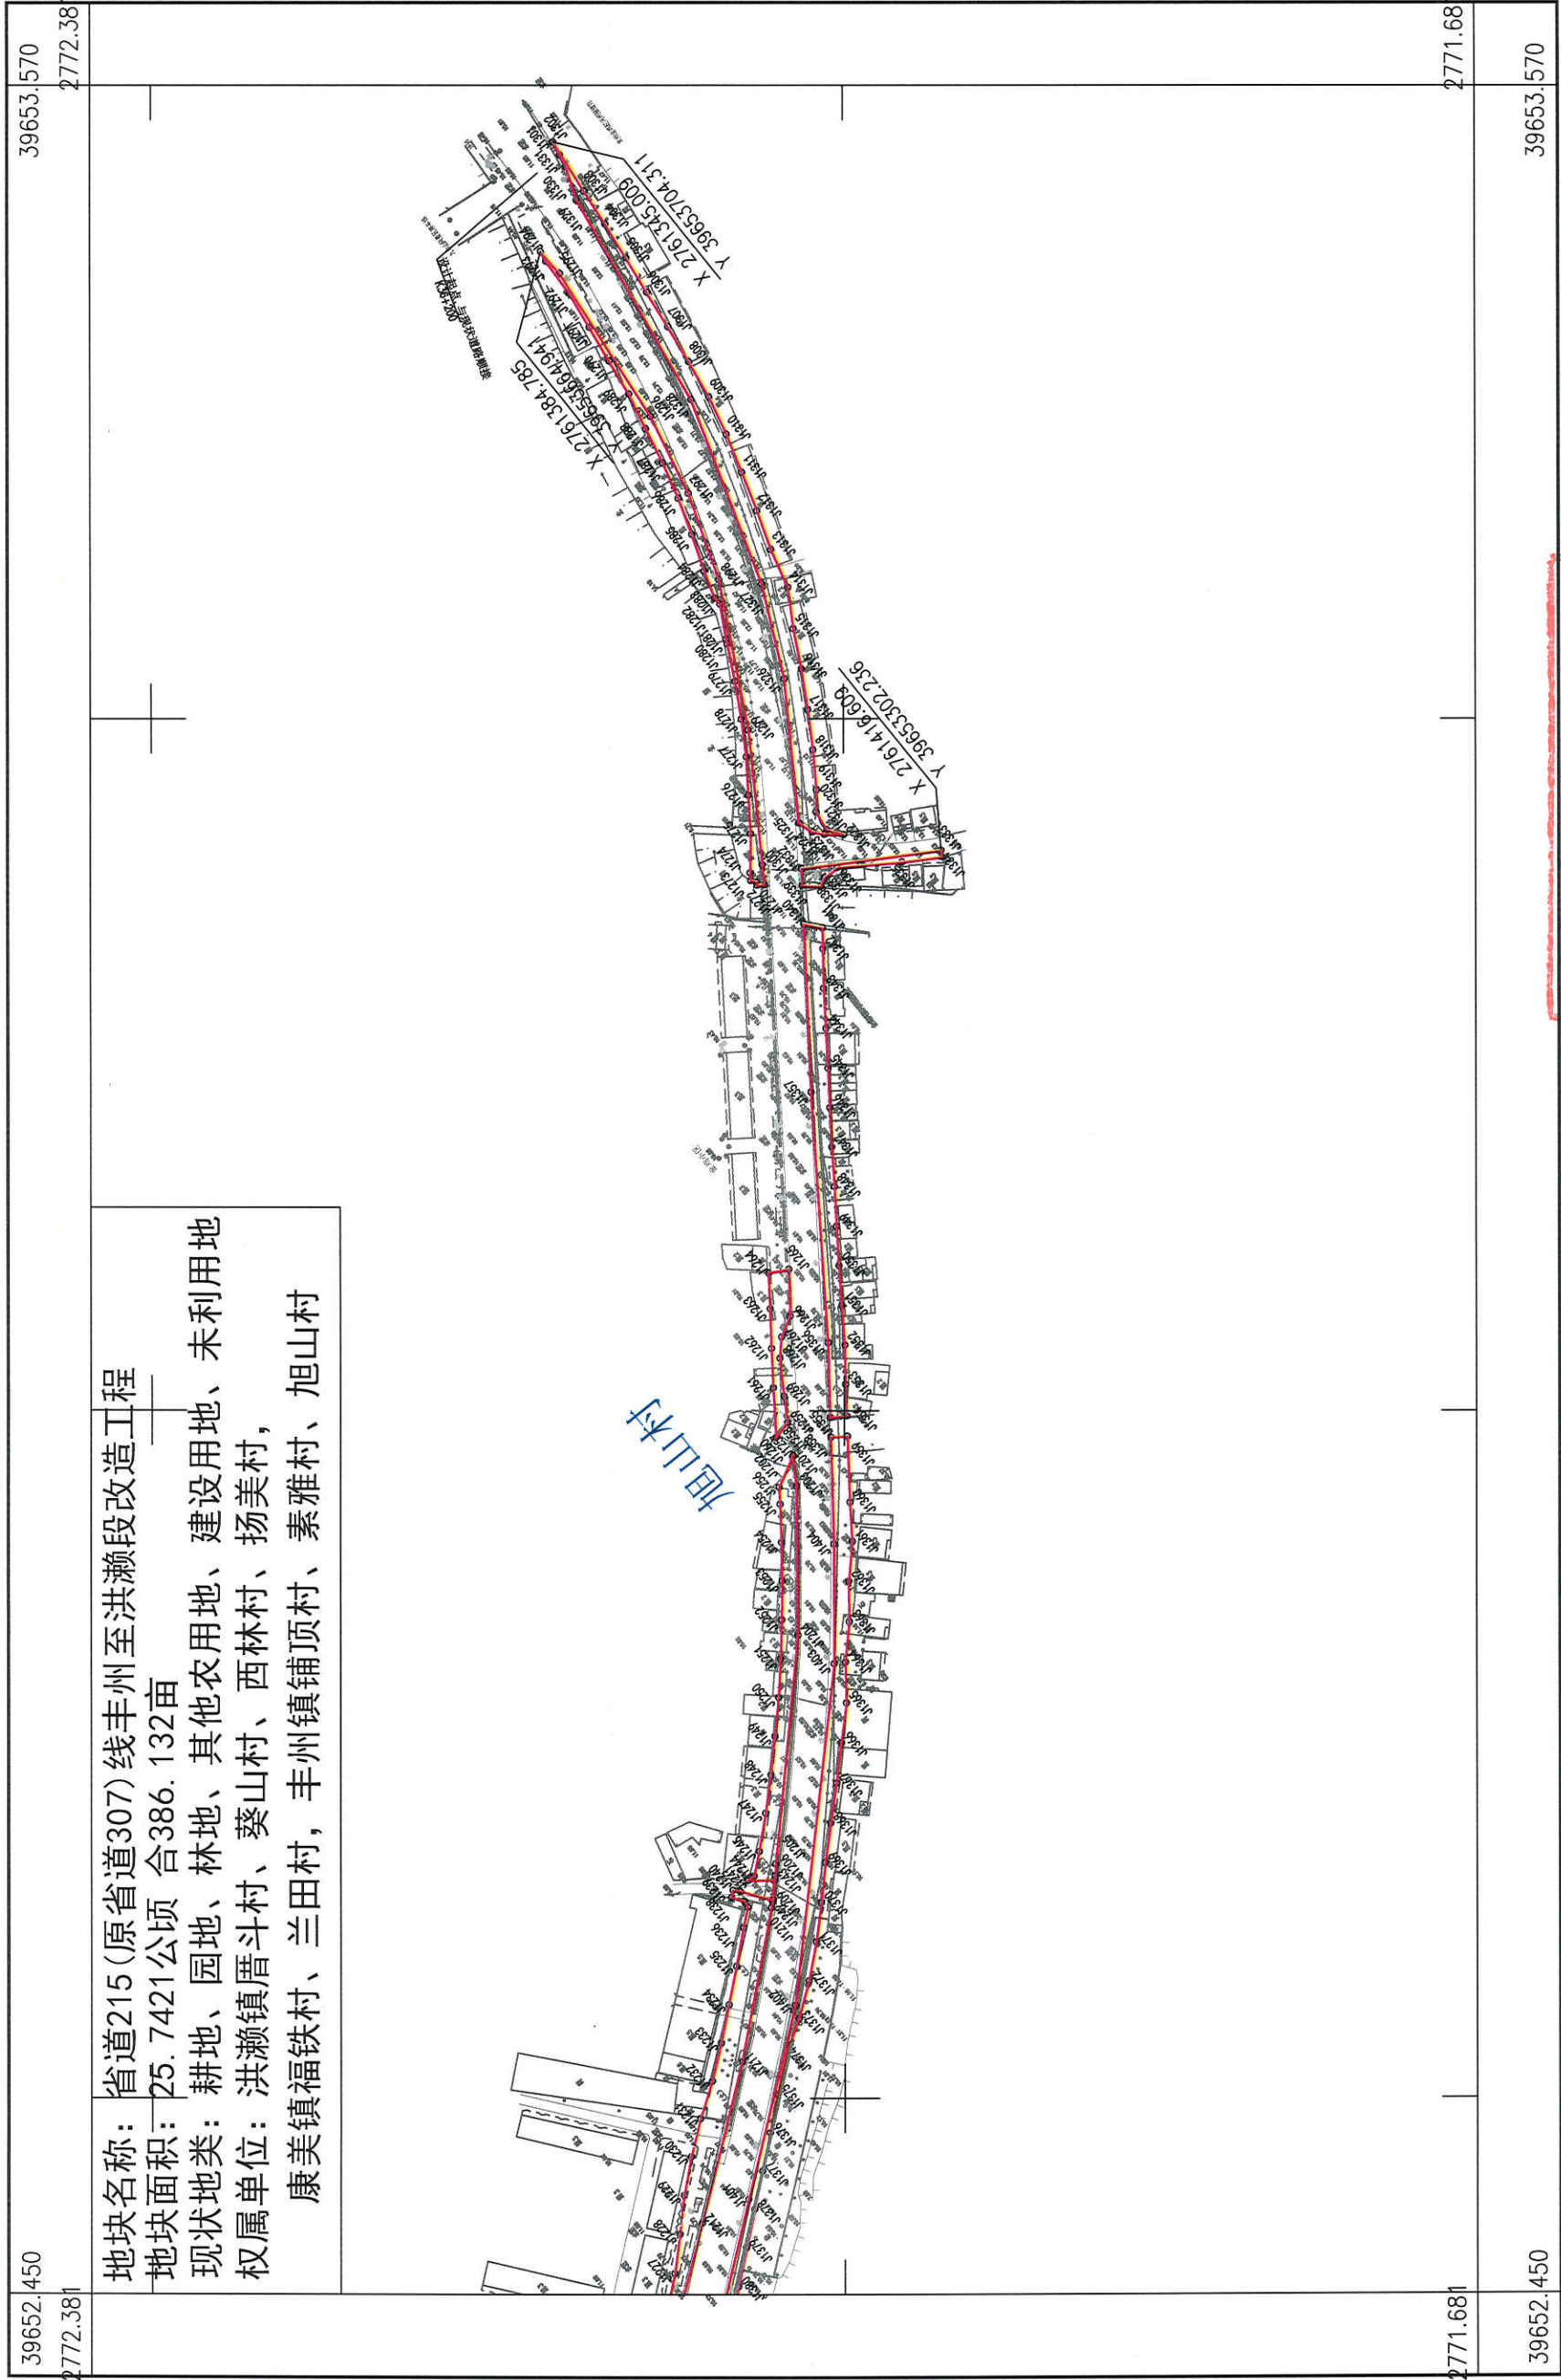

2020年2月数字化制图。
2000国家大地坐标系: 中央子午线117度。
1985国家高程基准, 等高距为1米。
2007年版图式。

1:3500

厦门闽矿测绘院
测绘资质 甲级 (2)
证书编号: 闽测资字3500148
发证机关: 国家测绘地理信息局

测量员: 傅新荣
绘图员: 李益红
检查员: 詹钟瑜