


# 南安市2022-48-1地块征地勘测界定图

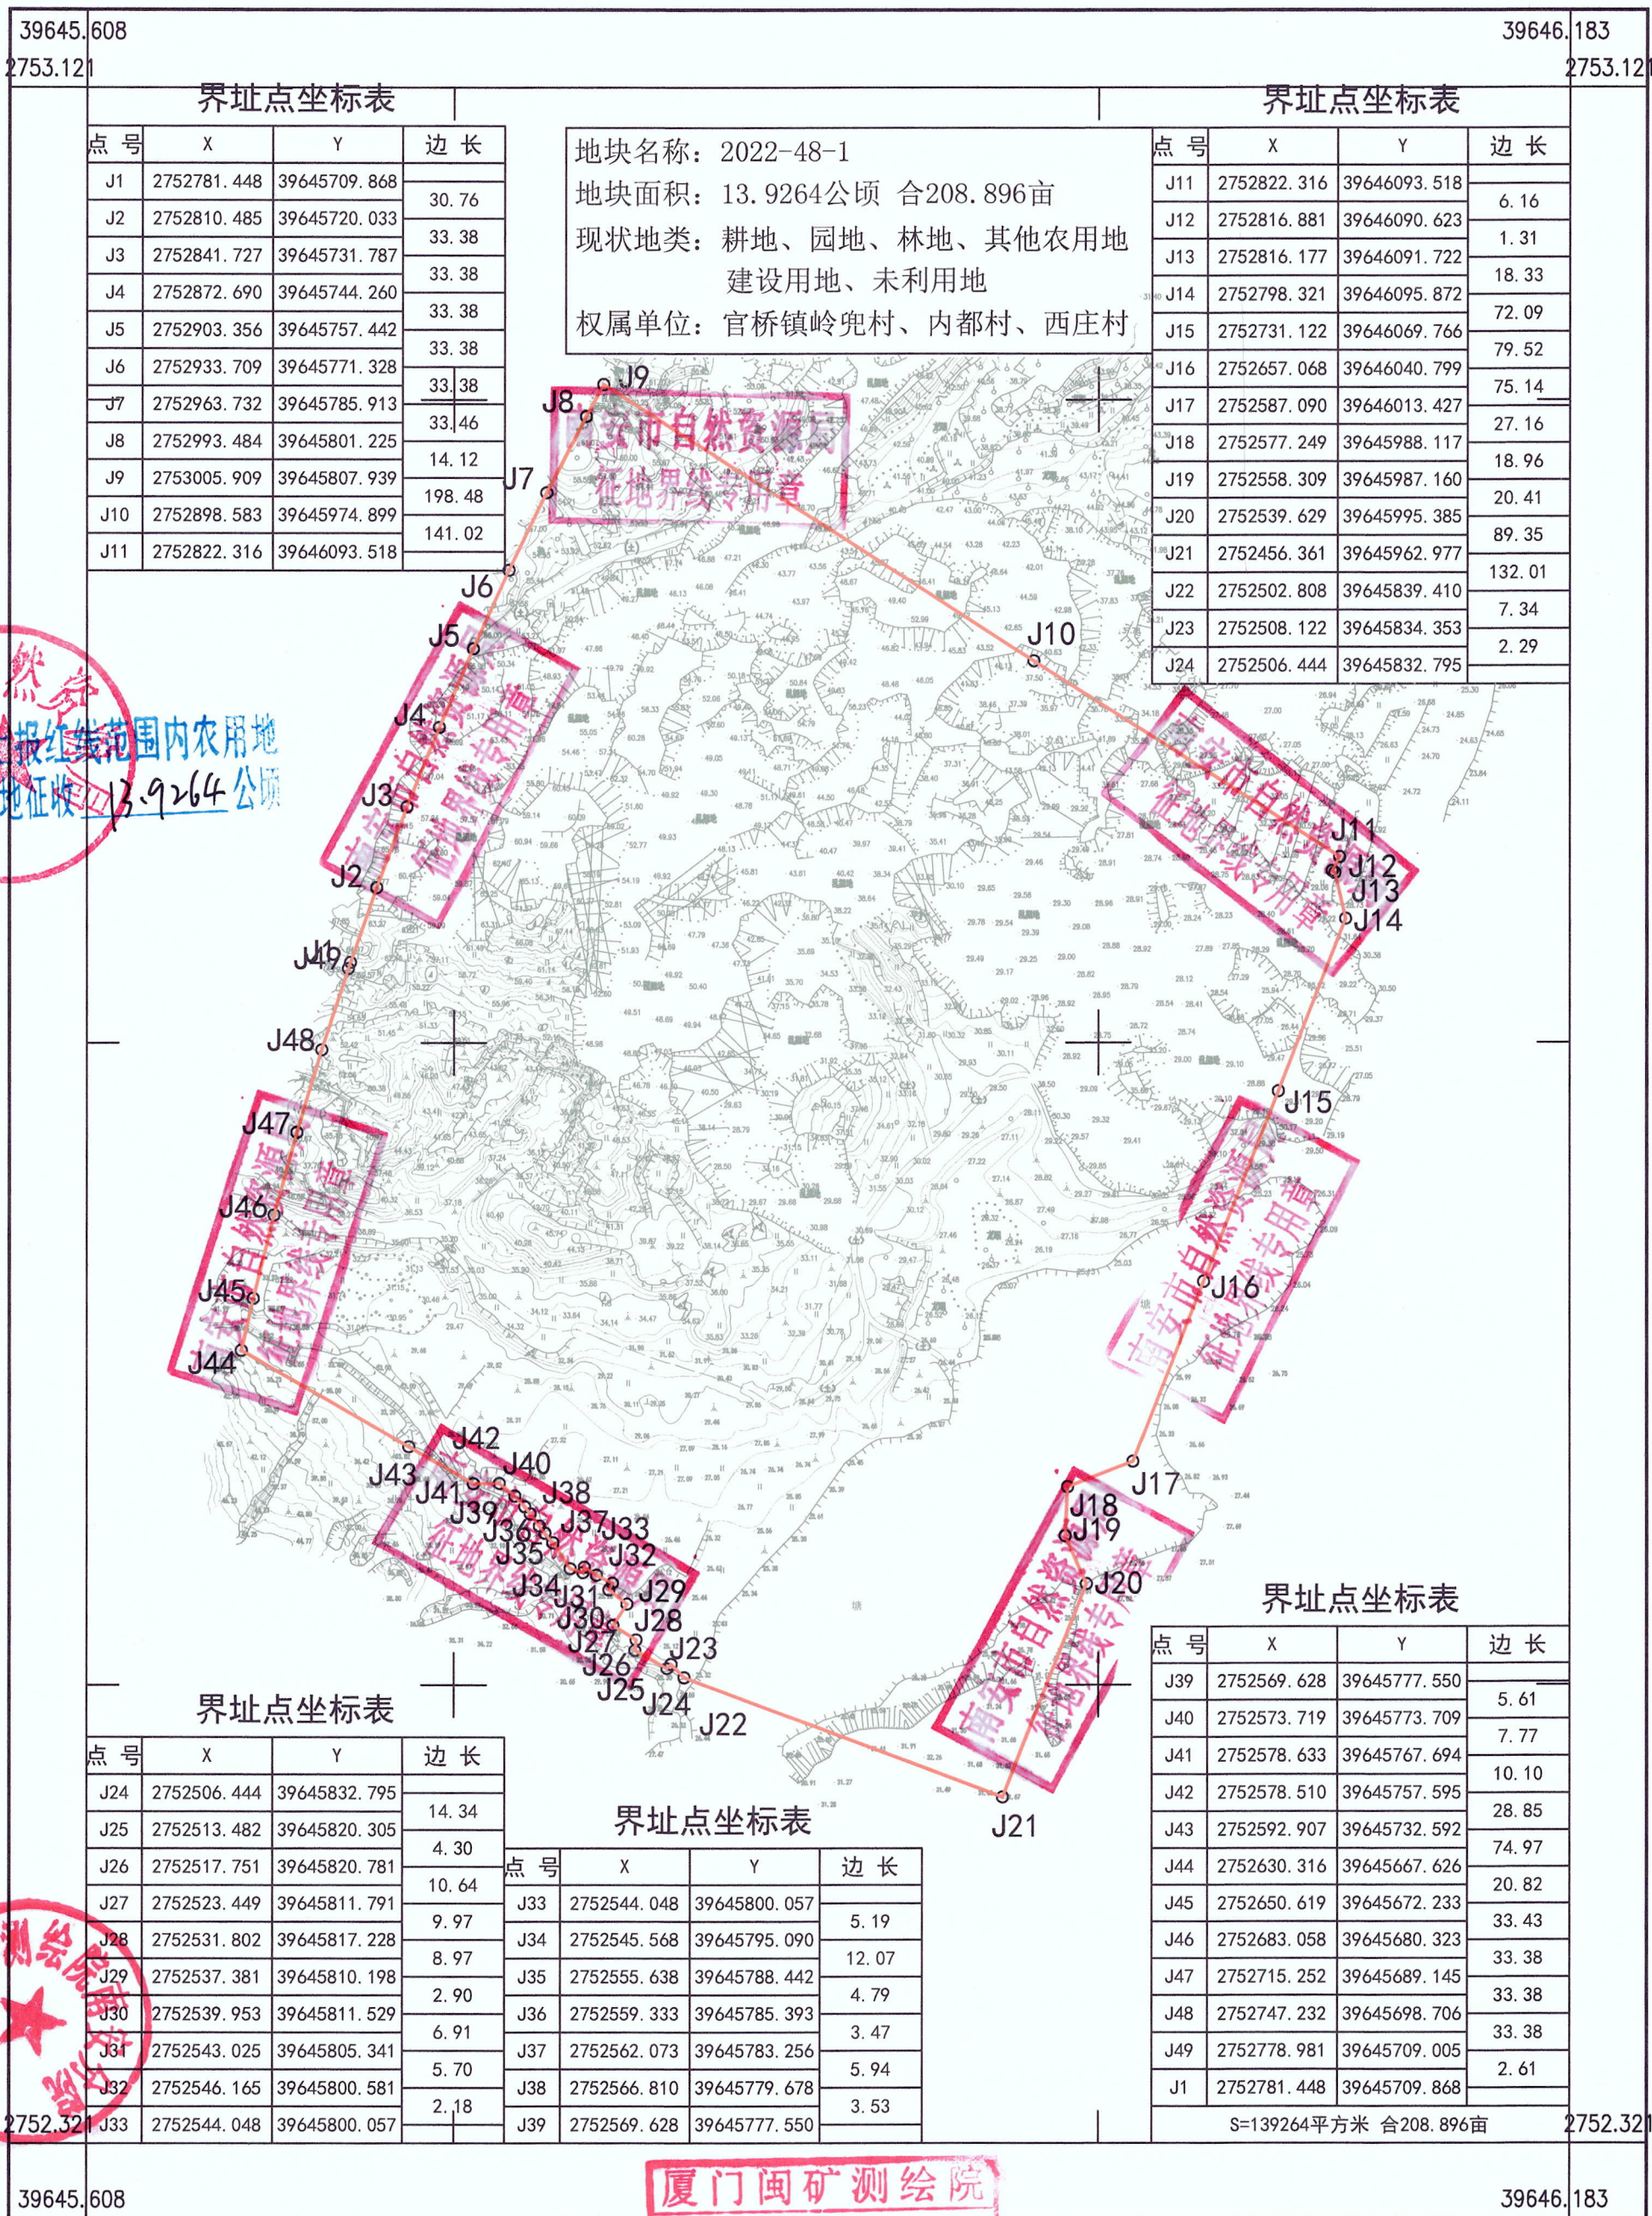

界址点坐标表

点号	X	Y	边长
J1	2752781.448	39645709.868	30.76
J2	2752810.485	39645720.033	33.38
J3	2752841.727	39645731.787	33.38
J4	2752872.690	39645744.260	33.38
J5	2752903.356	39645757.442	33.38
J6	2752933.709	39645771.328	33.38
J7	2752963.732	39645785.913	33.46
J8	2752993.484	39645801.225	14.12
J9	2753005.909	39645807.939	198.48
J10	2752898.583	39645974.899	141.02
J11	2752822.316	39646093.518	

地块名称: 2022-48-1  
 地块面积: 13.9264公顷 合208.896亩  
 现状地类: 耕地、园地、林地、其他农用地  
 建设用地、未利用地  
 权属单位: 官桥镇岭兜村、内都村、西庄村

界址点坐标表

点号	X	Y	边长
J11	2752822.316	39646093.518	6.16
J12	2752816.881	39646090.623	1.31
J13	2752816.177	39646091.722	18.33
J14	2752798.321	39646095.872	72.09
J15	2752731.122	39646069.766	79.52
J16	2752657.068	39646040.799	75.14
J17	2752587.090	39646013.427	27.16
J18	2752577.249	39645988.117	18.96
J19	2752558.309	39645987.160	20.41
J20	2752539.629	39645995.385	89.35
J21	2752456.361	39645962.977	132.01
J22	2752502.808	39645839.410	7.34
J23	2752508.122	39645834.353	2.29
J24	2752506.444	39645832.795	

界址点坐标表

点号	X	Y	边长
J24	2752506.444	39645832.795	14.34
J25	2752513.482	39645820.305	4.30
J26	2752517.751	39645820.781	10.64
J27	2752523.449	39645811.791	9.97
J28	2752531.802	39645817.228	8.97
J29	2752537.381	39645810.198	2.90
J30	2752539.953	39645811.529	6.91
J31	2752543.025	39645805.341	5.70
J32	2752546.165	39645800.581	2.18
J33	2752544.048	39645800.057	

界址点坐标表

点号	X	Y	边长
J33	2752544.048	39645800.057	5.19
J34	2752545.568	39645795.090	12.07
J35	2752555.638	39645788.442	4.79
J36	2752559.333	39645785.393	3.47
J37	2752562.073	39645783.256	5.94
J38	2752566.810	39645779.678	3.53
J39	2752569.628	39645777.550	

界址点坐标表

点号	X	Y	边长
J39	2752569.628	39645777.550	5.61
J40	2752573.719	39645773.709	7.77
J41	2752578.633	39645767.694	10.10
J42	2752578.510	39645757.595	28.85
J43	2752592.907	39645732.592	74.97
J44	2752630.316	39645667.626	20.82
J45	2752650.619	39645672.233	33.43
J46	2752683.058	39645680.323	33.38
J47	2752715.252	39645689.145	33.38
J48	2752747.232	39645698.706	33.38
J49	2752778.981	39645709.005	2.61
J1	2752781.448	39645709.868	

S=139264平方米 合208.896亩

同意上报红线范围内农用地  
 转用和土地征收 13.9264公顷

厦门闽矿测绘院

厦门闽矿测绘院  
 测绘资质: 甲级(2)  
 证书编号: 甲测资字35100129  
 1:2500  
 发证机关: 福建省自然资源厅

测量员: 傅新荣  
 绘图员: 程少强  
 检查员: 陈志平

2022年2月数字化制图。  
 2000国家大地坐标系; 中央子午线117度。  
 1985国家高程基准; 等高距为1米。  
 2007年版图式。