


# 南安市2023-81-01地块征地勘测界定图

39640.315 39640.545  
2764.589 2764.589

地块名称: 2023-81-01  
地块面积: 0.3242公顷 合4.863亩  
现状地类: 水田、其他农用地、建设用地  
权属单位: 美林街道西美社区

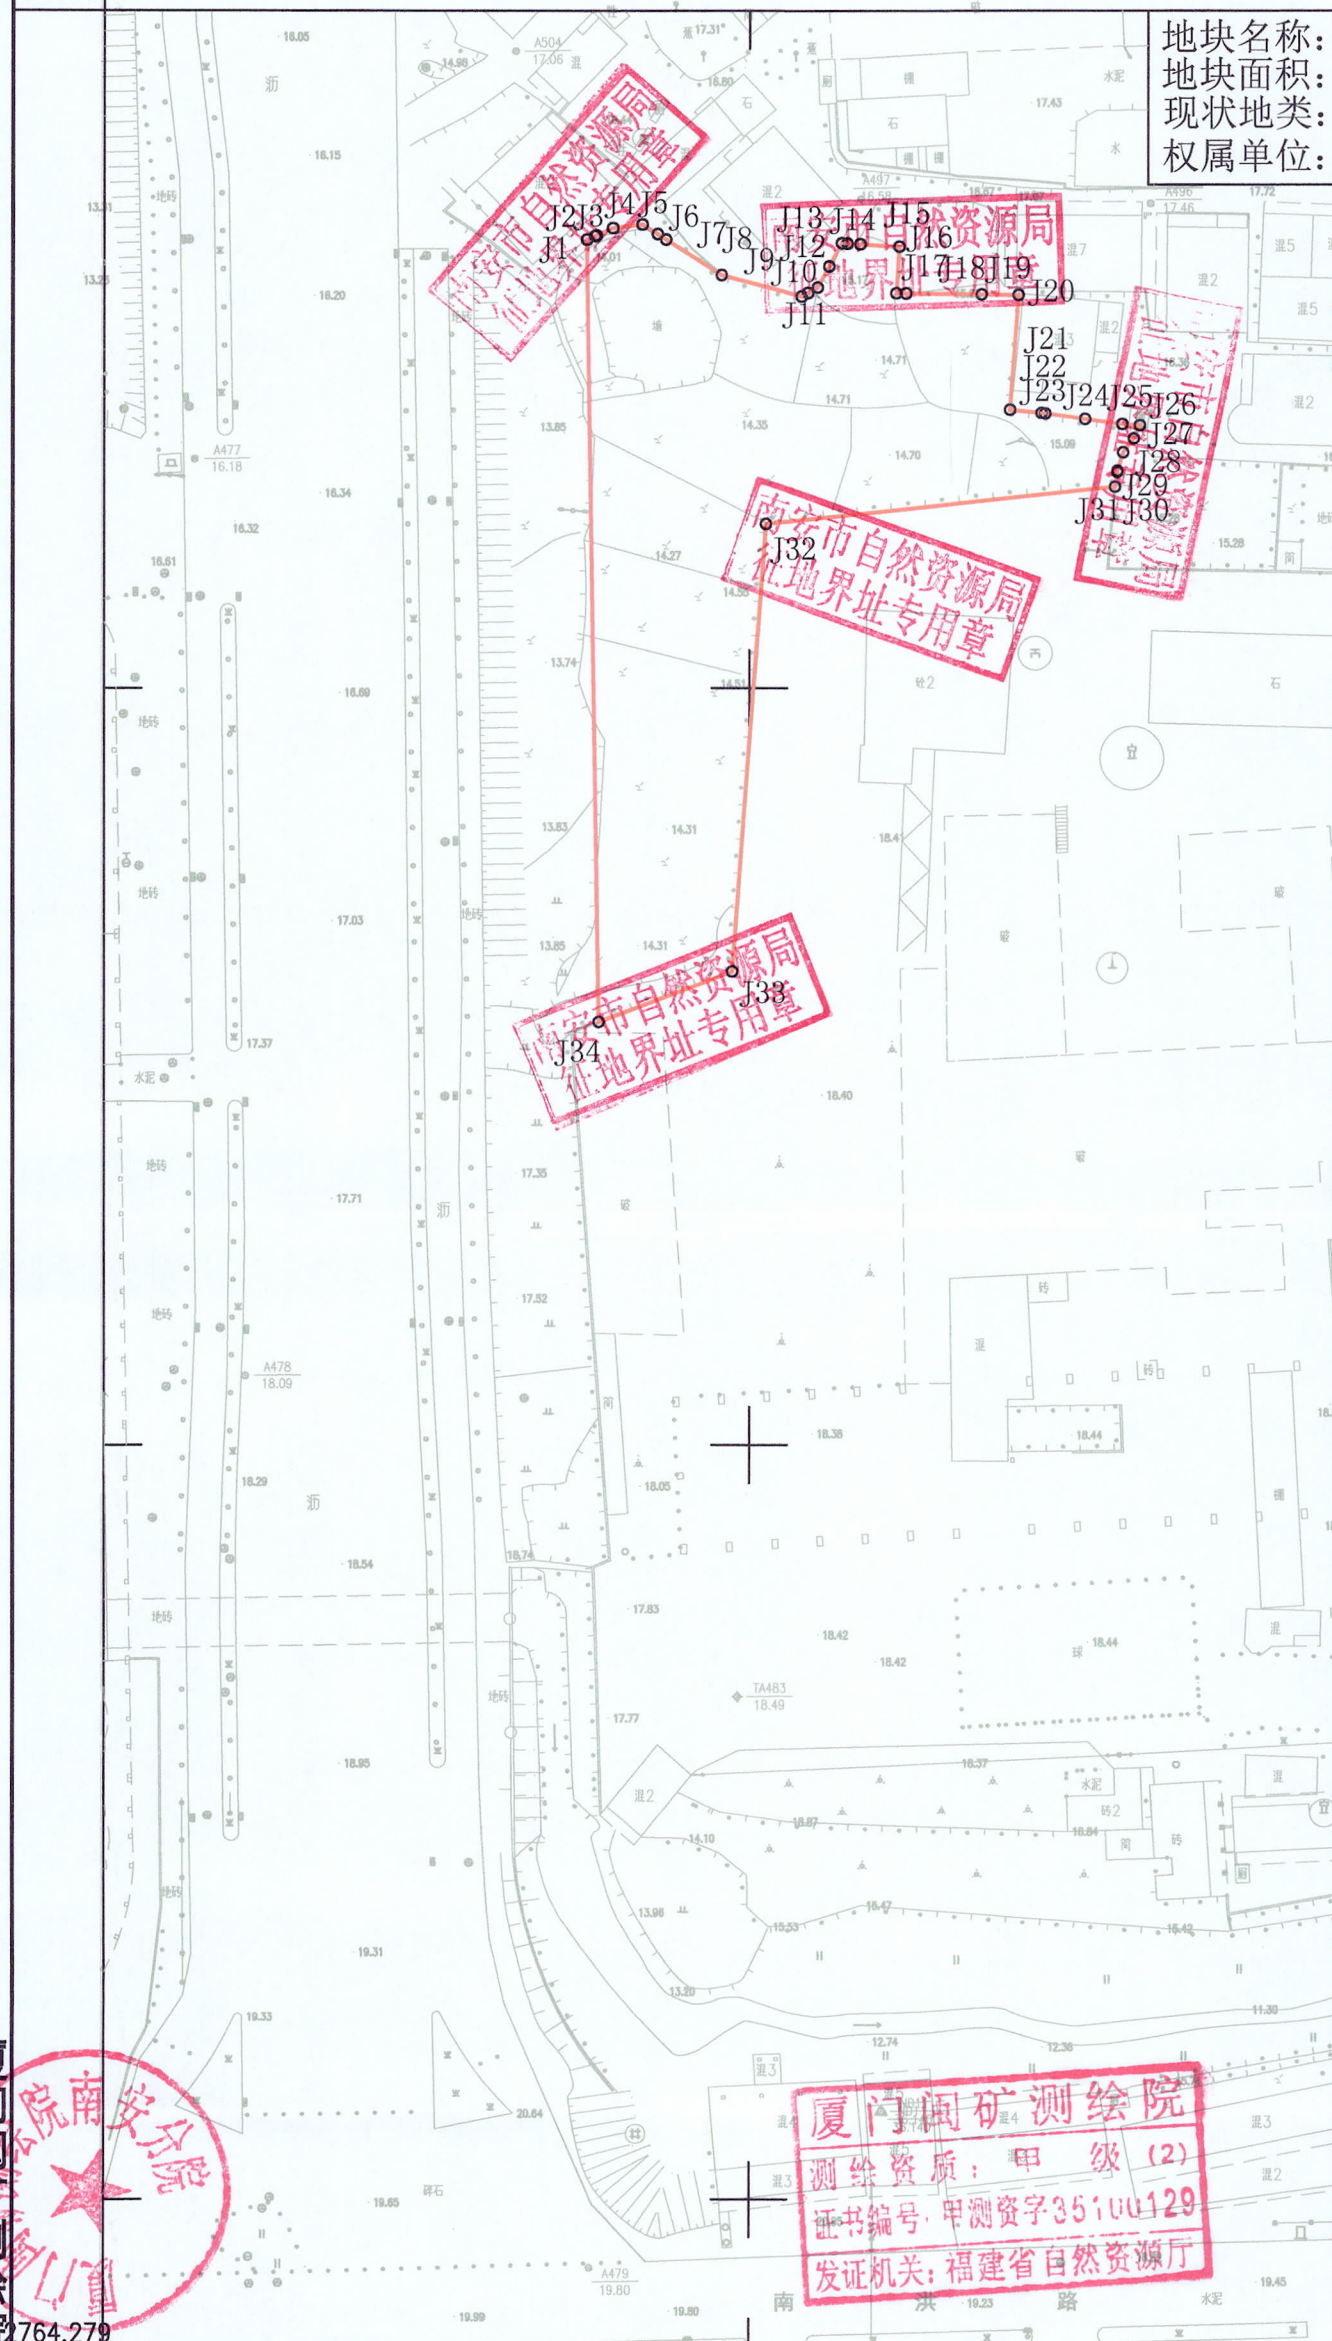

拟同意上报红线范围内农用地  
转用和土地征收 0.3242 公顷

界址点坐标表

点号	X	Y	边长
J1	2764559.039	39640378.554	1.21
J2	2764559.531	39640379.658	0.18
J3	2764559.607	39640379.826	2.37
J4	2764560.574	39640381.992	3.88
J5	2764561.037	39640385.840	2.38
J6	2764559.758	39640387.853	1.31
J7	2764559.056	39640388.957	8.72
J8	2764554.382	39640396.313	10.93
J9	2764551.593	39640406.877	0.98
J10	2764552.065	39640407.734	1.45
J11	2764552.766	39640409.004	3.15
J12	2764555.531	39640410.506	3.49
J13	2764558.596	39640412.171	0.75
J14	2764558.550	39640412.922	1.71
J15	2764558.447	39640414.625	5.14
J16	2764558.135	39640419.753	6.14
J17	2764552.003	39640419.380	1.26
J18	2764551.984	39640420.643	9.97
J19	2764551.831	39640430.610	4.88
J20	2764551.757	39640435.485	15.15
J21	2764536.653	39640434.364	4.13
J22	2764536.212	39640438.470	0.52
J23	2764536.141	39640438.989	5.31
J24	2764535.423	39640444.251	4.97
J25	2764534.752	39640449.173	2.35
J26	2764534.586	39640451.515	1.94
J27	2764532.827	39640450.693	2.32
J28	2764530.976	39640449.287	2.57
J29	2764528.520	39640448.531	0.15
J30	2764528.370	39640448.508	1.98
J31	2764526.408	39640448.210	46.31
J32	2764521.543	39640402.159	59.12
J33	2764462.587	39640397.741	18.82
J34	2764455.895	39640380.151	103.16
J1	2764559.039	39640378.554	

S=3242平方米 合4.863亩


2764.279

39640.315 39640.545

2023年12月数字化制图。  
2000国家大地坐标系: 中央子午线117度。  
1985国家高程基准, 等高距为1米。  
2007年版图式。

1:1000

测量员: 傅森华  
绘图员: 傅燕玲  
检查员: 陈志平

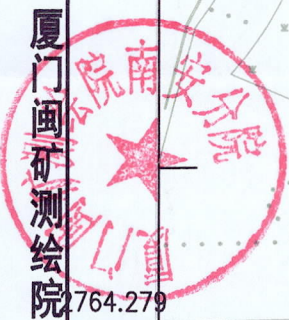

厦门市测绘院  
测绘资质: 甲级(2)  
证书编号: 甲测资字35100129  
发证机关: 福建省自然资源厅