


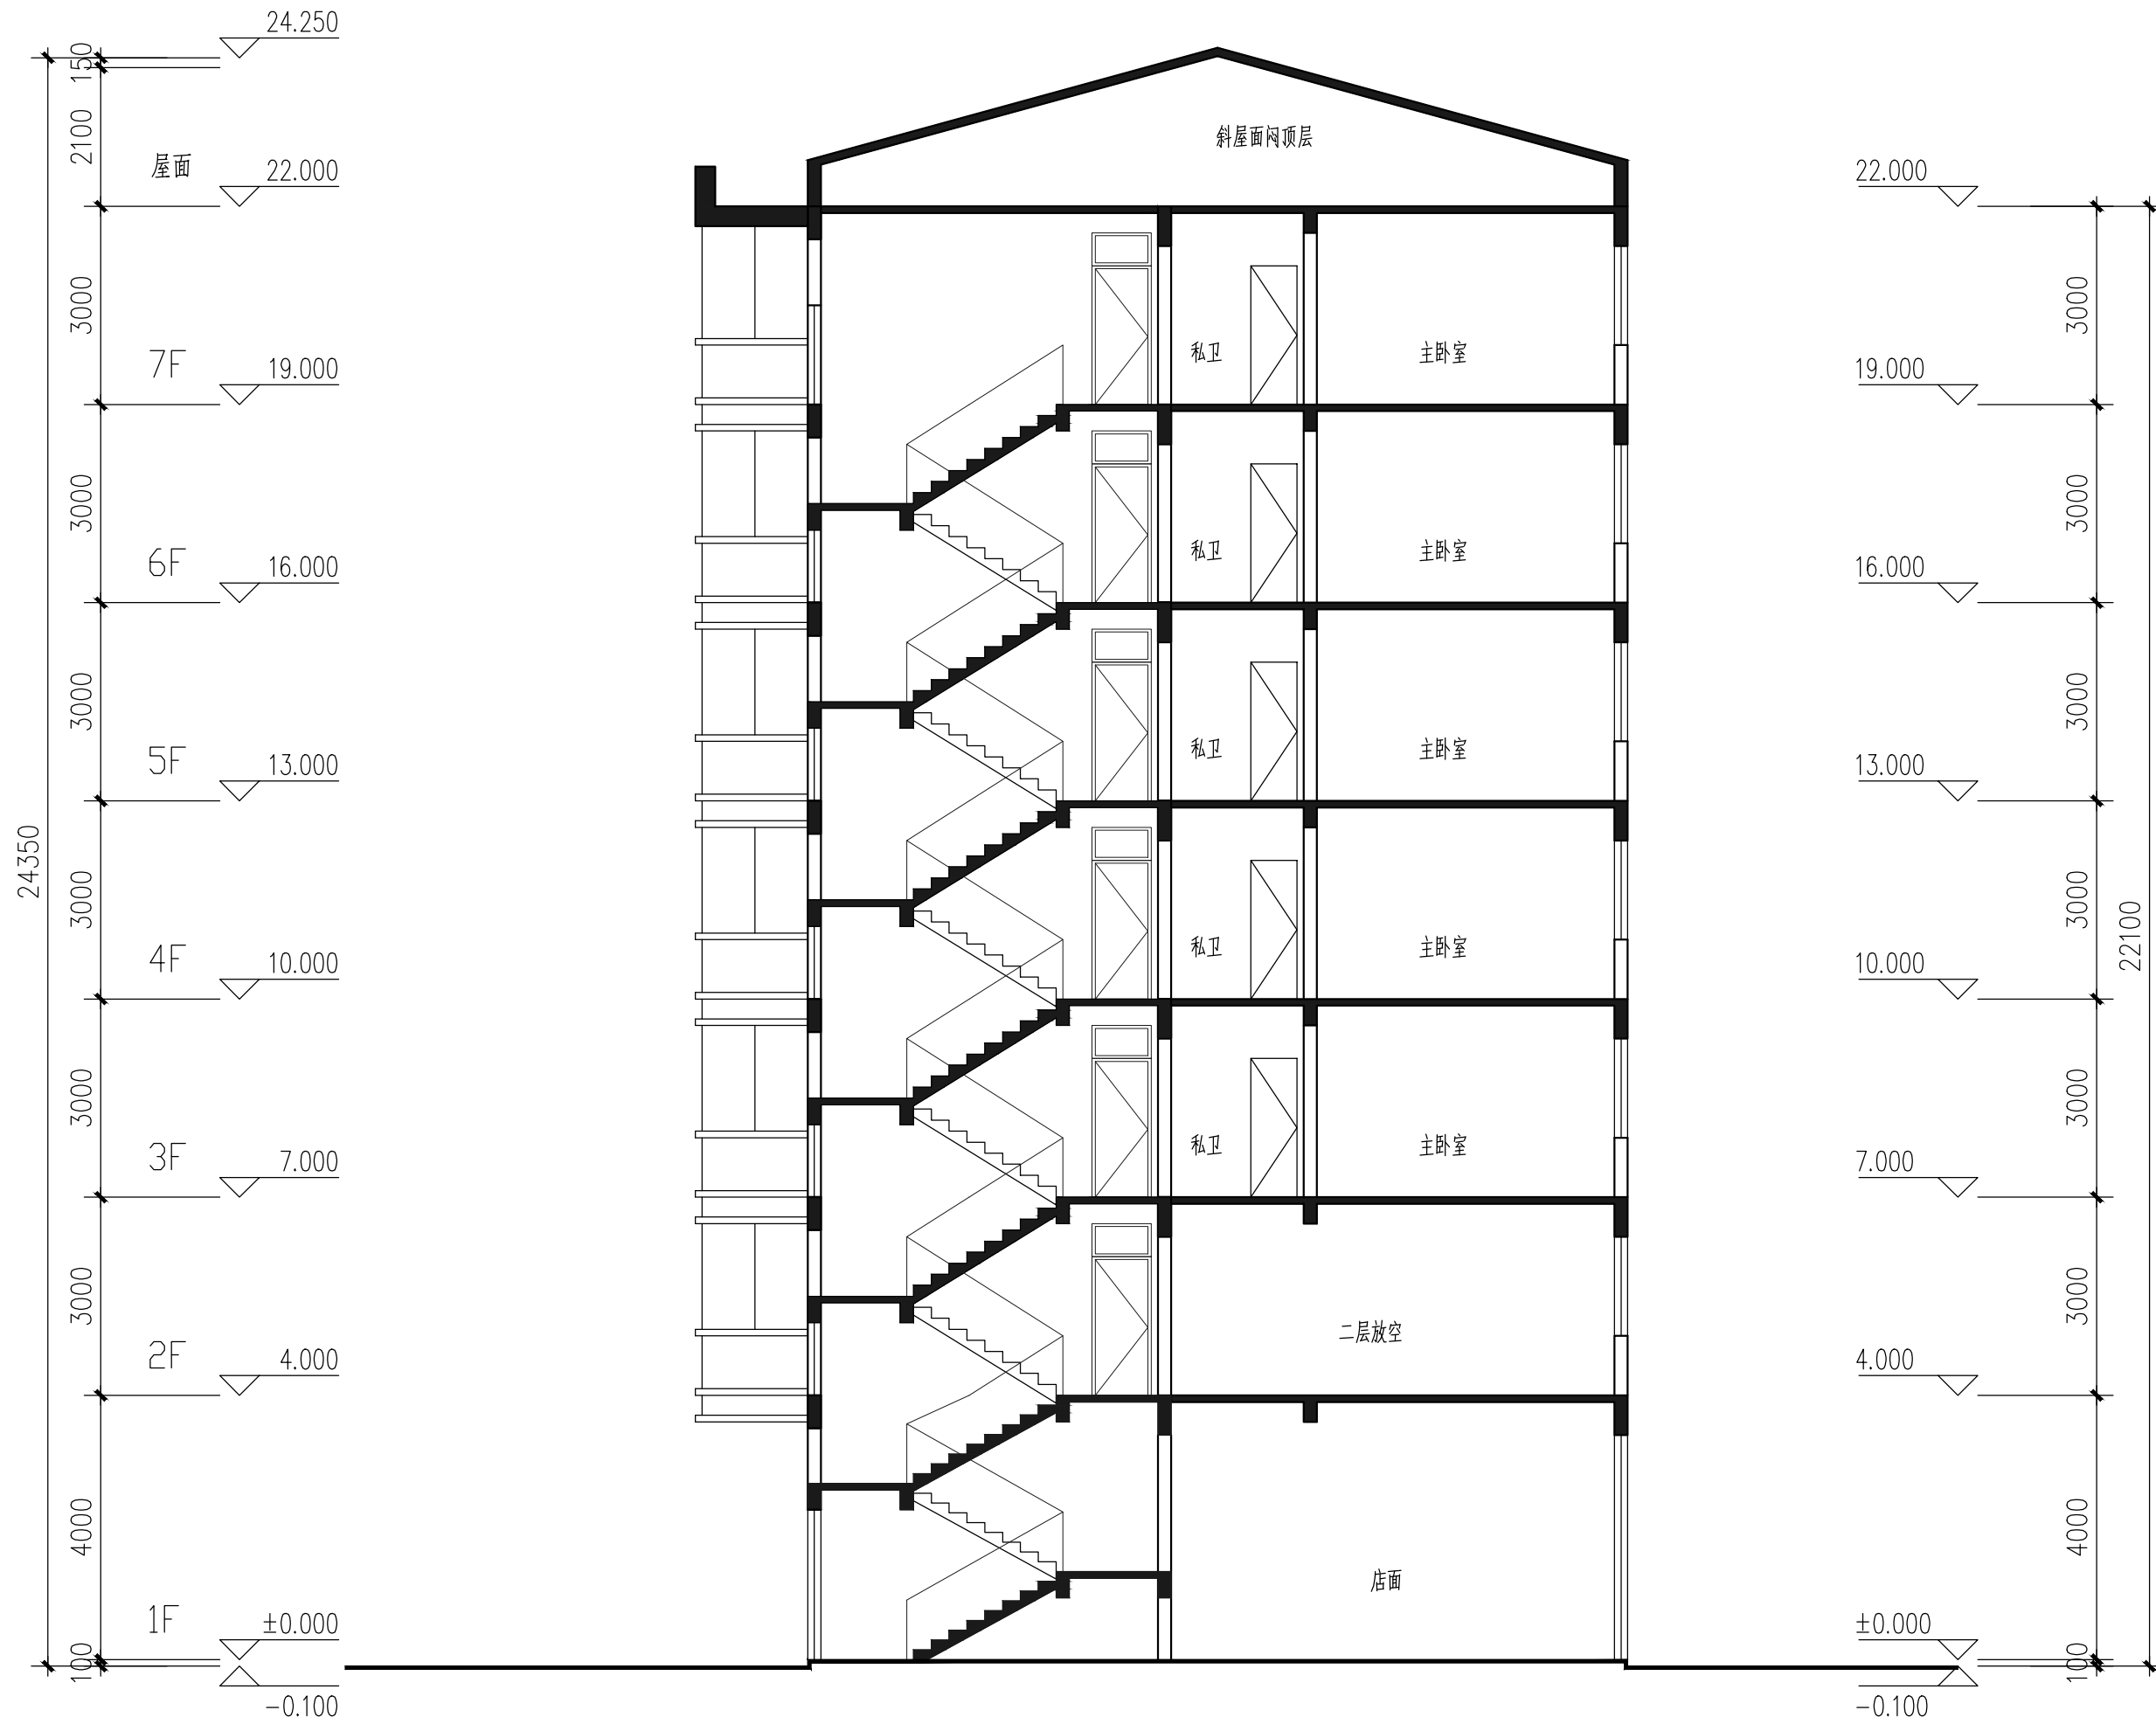

增设电梯前1-1剖面图 1:100

会 签 Joint Check up			
总图		暖通	
规划		电气	
建筑		园林	
结构		种植	
给排水			
■ 备 注 Notes			
* 本图版的版权,属国昇设计有限责任公司所有。 严禁用于本工程以外范围。			
* 本图纸需手续齐全方可用于施工。			
■ 出图章			
国昇设计有限责任公司 Guosheng Design Co., Ltd. 建筑行业（建筑工程）			