


南安市2025-69-01地块征地勘测界定图

拟同意上报红线范围内农用地
专用和土地征收 0.1436 公顷

地块名称: 2025-69-01
地块面积: 0.1436公顷
现状地类: 水田、园地、其他农用地
权属单位: 官桥镇盐田村

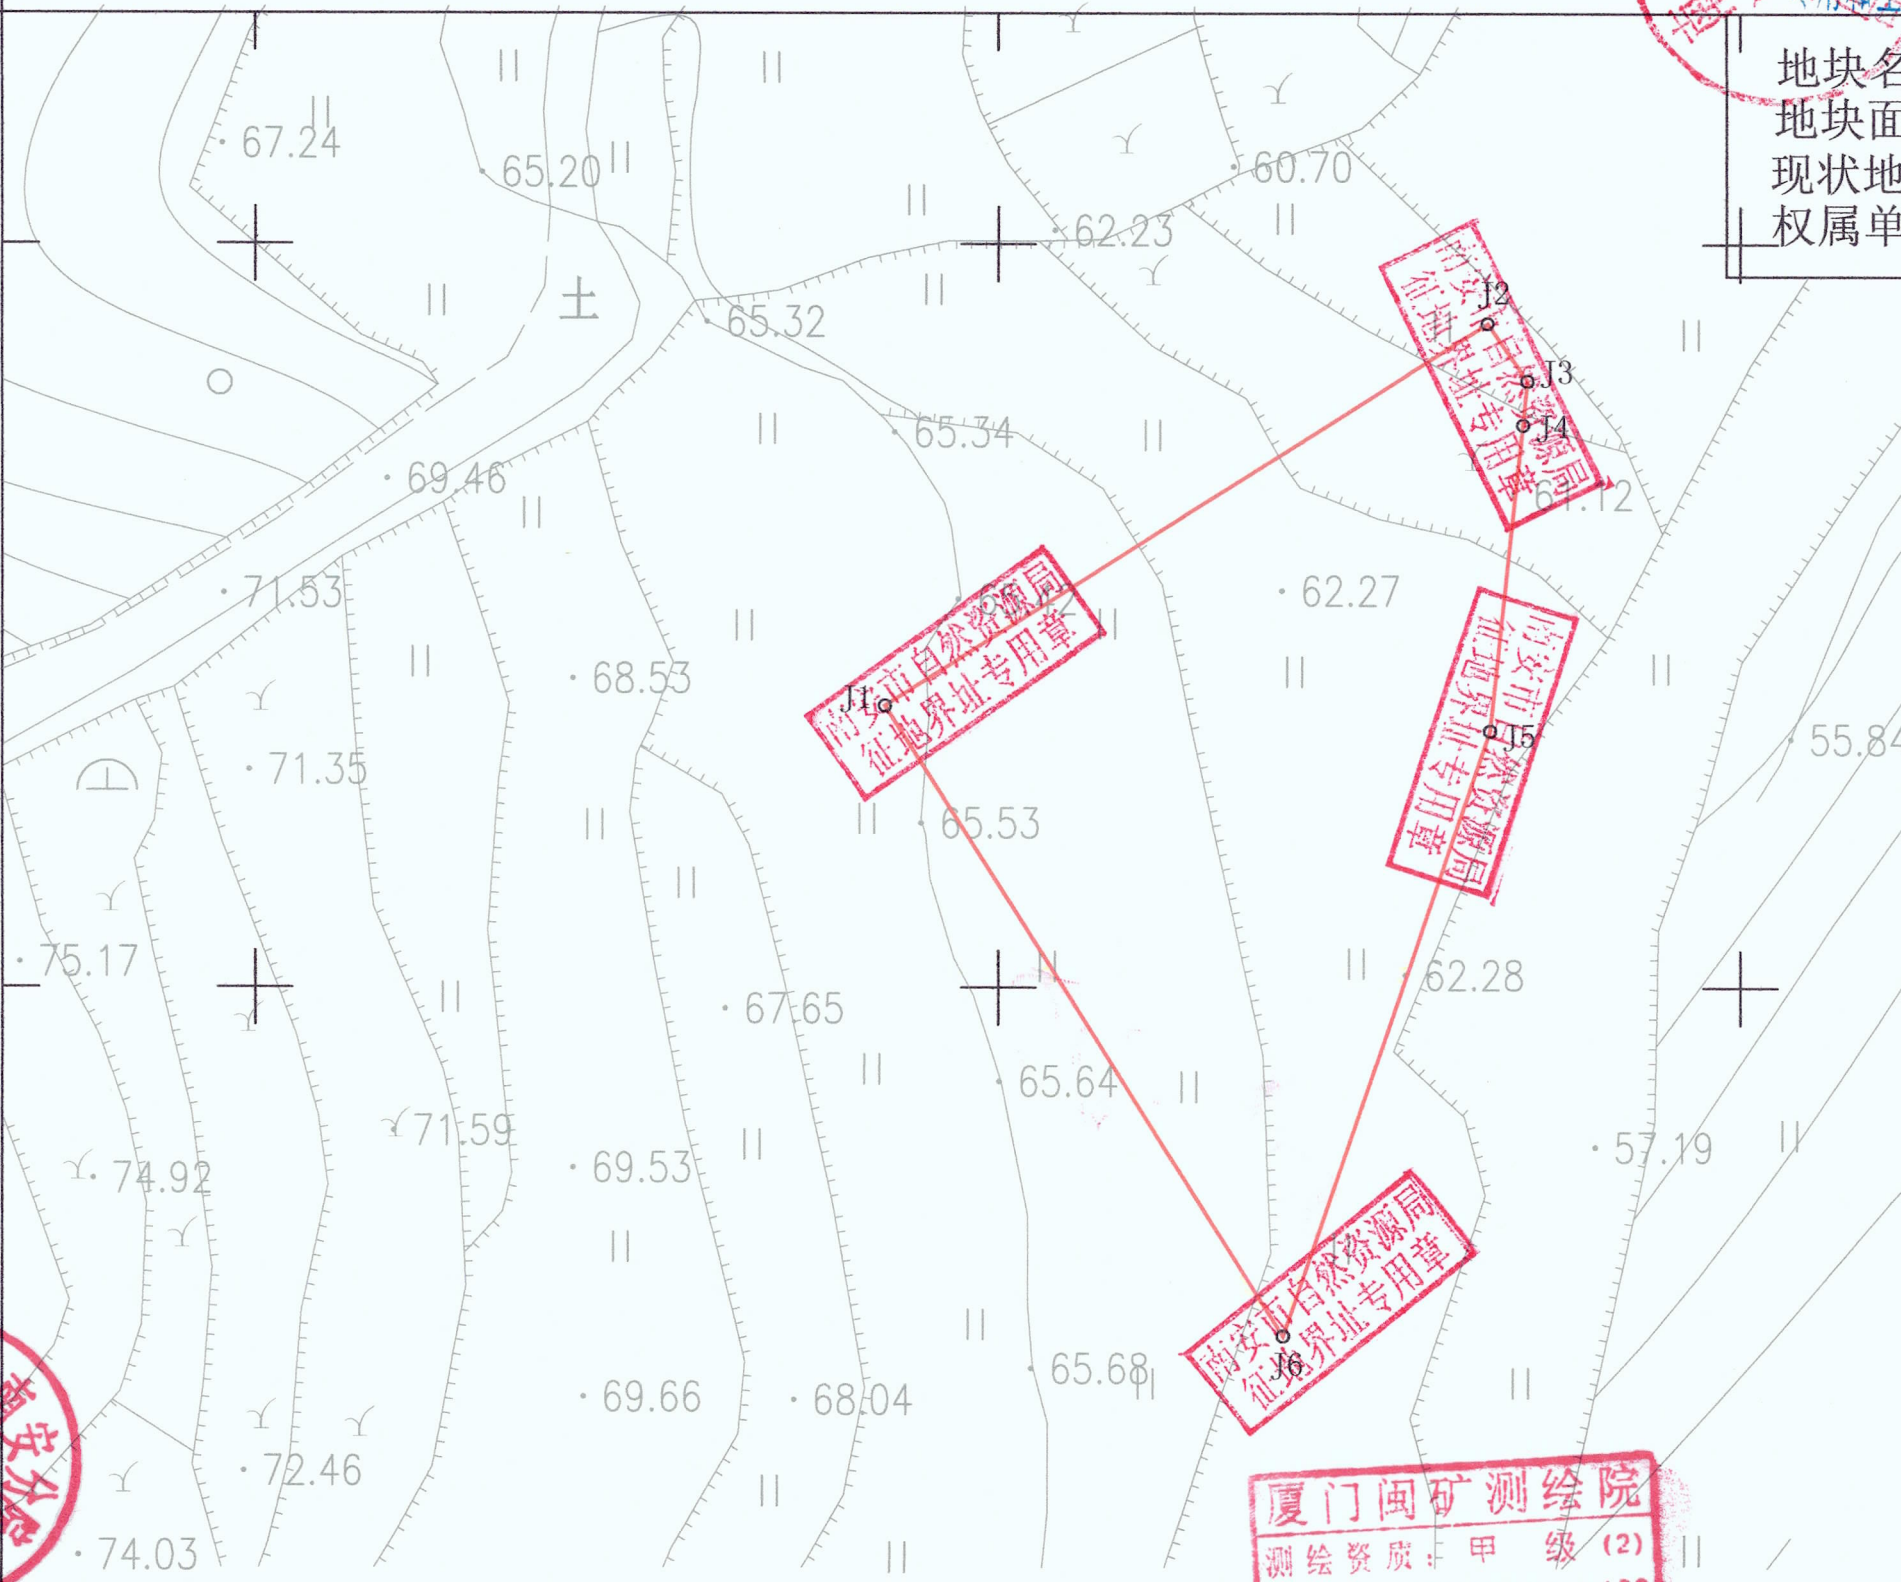

界址点坐标表

点号	X	Y	边长
J1	2744718.9670	39637942.3940	
J2	2744744.6610	39637983.0000	48.0524
J3	2744740.8130	39637985.6600	4.6779
J4	2744737.8400	39637985.3440	2.9897
J5	2744717.2640	39637983.1570	20.6919
J6	2744676.5560	39637969.2310	43.0241
J1	2744718.9670	39637942.3940	50.1888

S=0.1436公顷

2024年04月数字化制图
2000国家大地坐标系: 中央子午线117度
1985国家高程基准, 等高距为1米
2017年版图式

1:500

测量员: 刘荣
绘图员: 傅燕玲
检查员: 程少强