


南安市2025-68-02地块用地勘测定界图

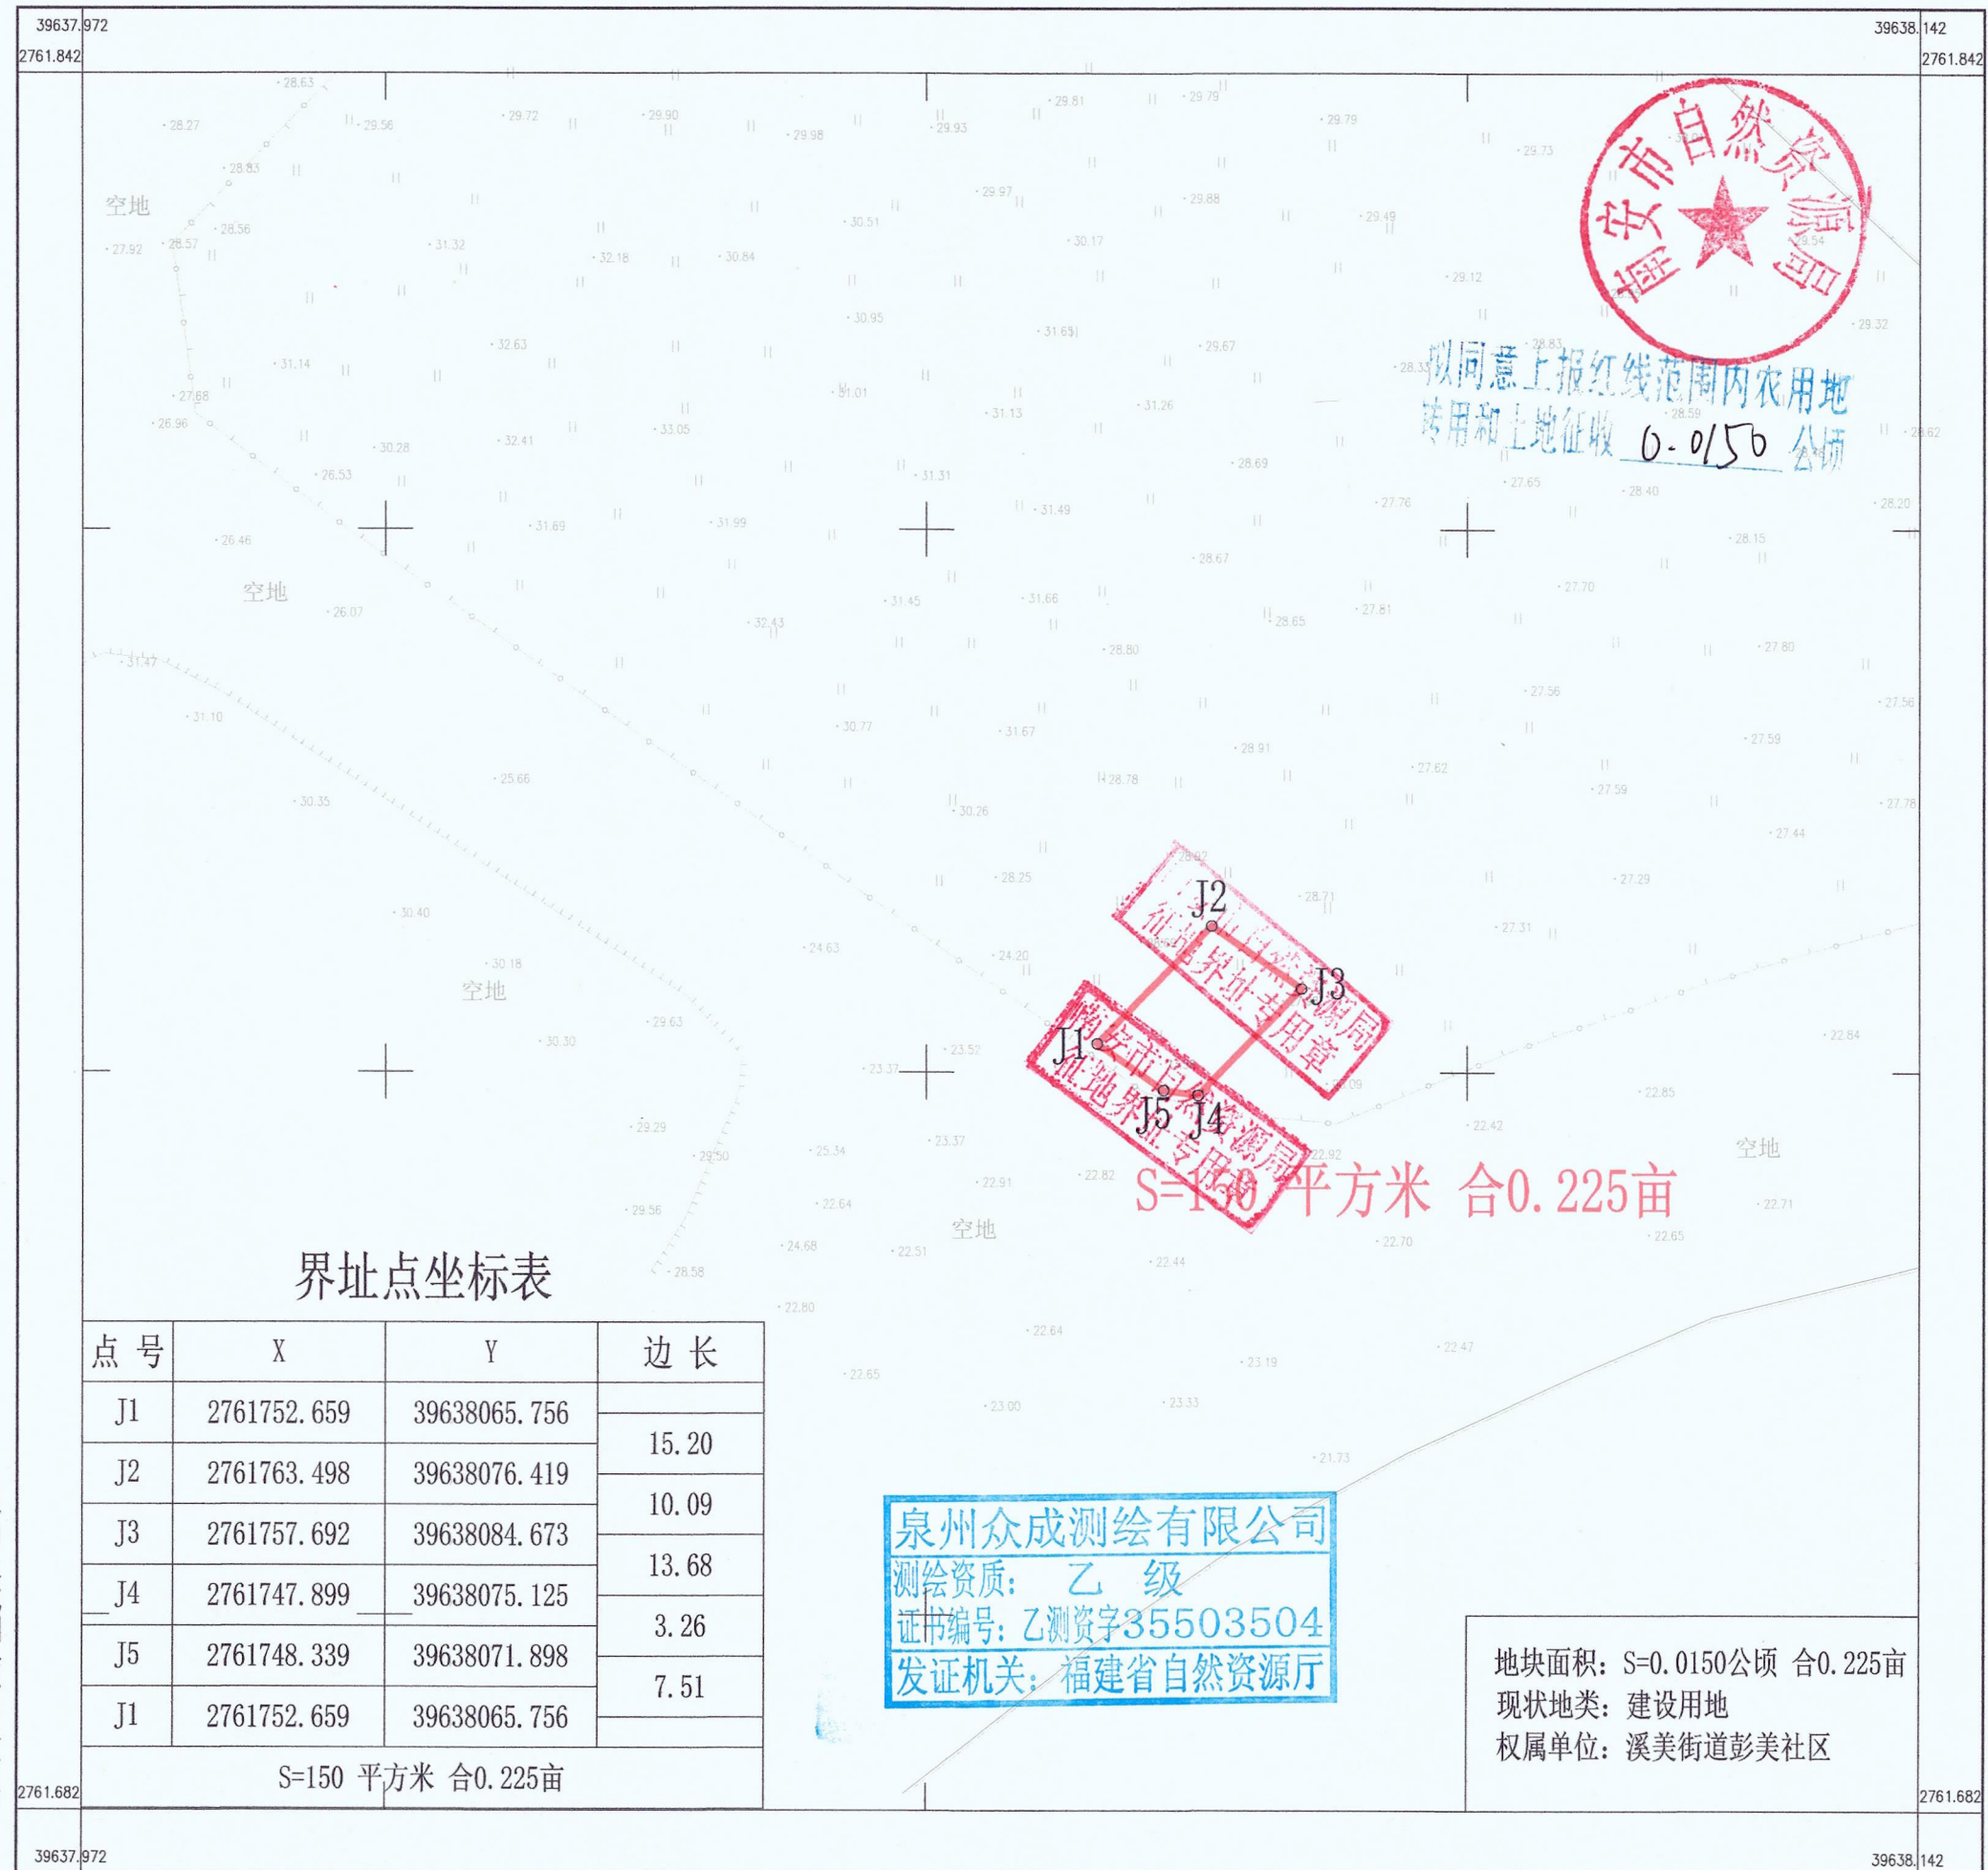

泉州众成测绘有限公司

2025年4月数字化制图
2000国家大地坐标系, 中央子午线117度
1985国家高程基准, 等高距为1米
1996版图式

1:500

测量员：林标进
绘图员：雷茂之
检查员：冯志慧