


水头镇滨海侯里住宅项目收储地块勘测定界图

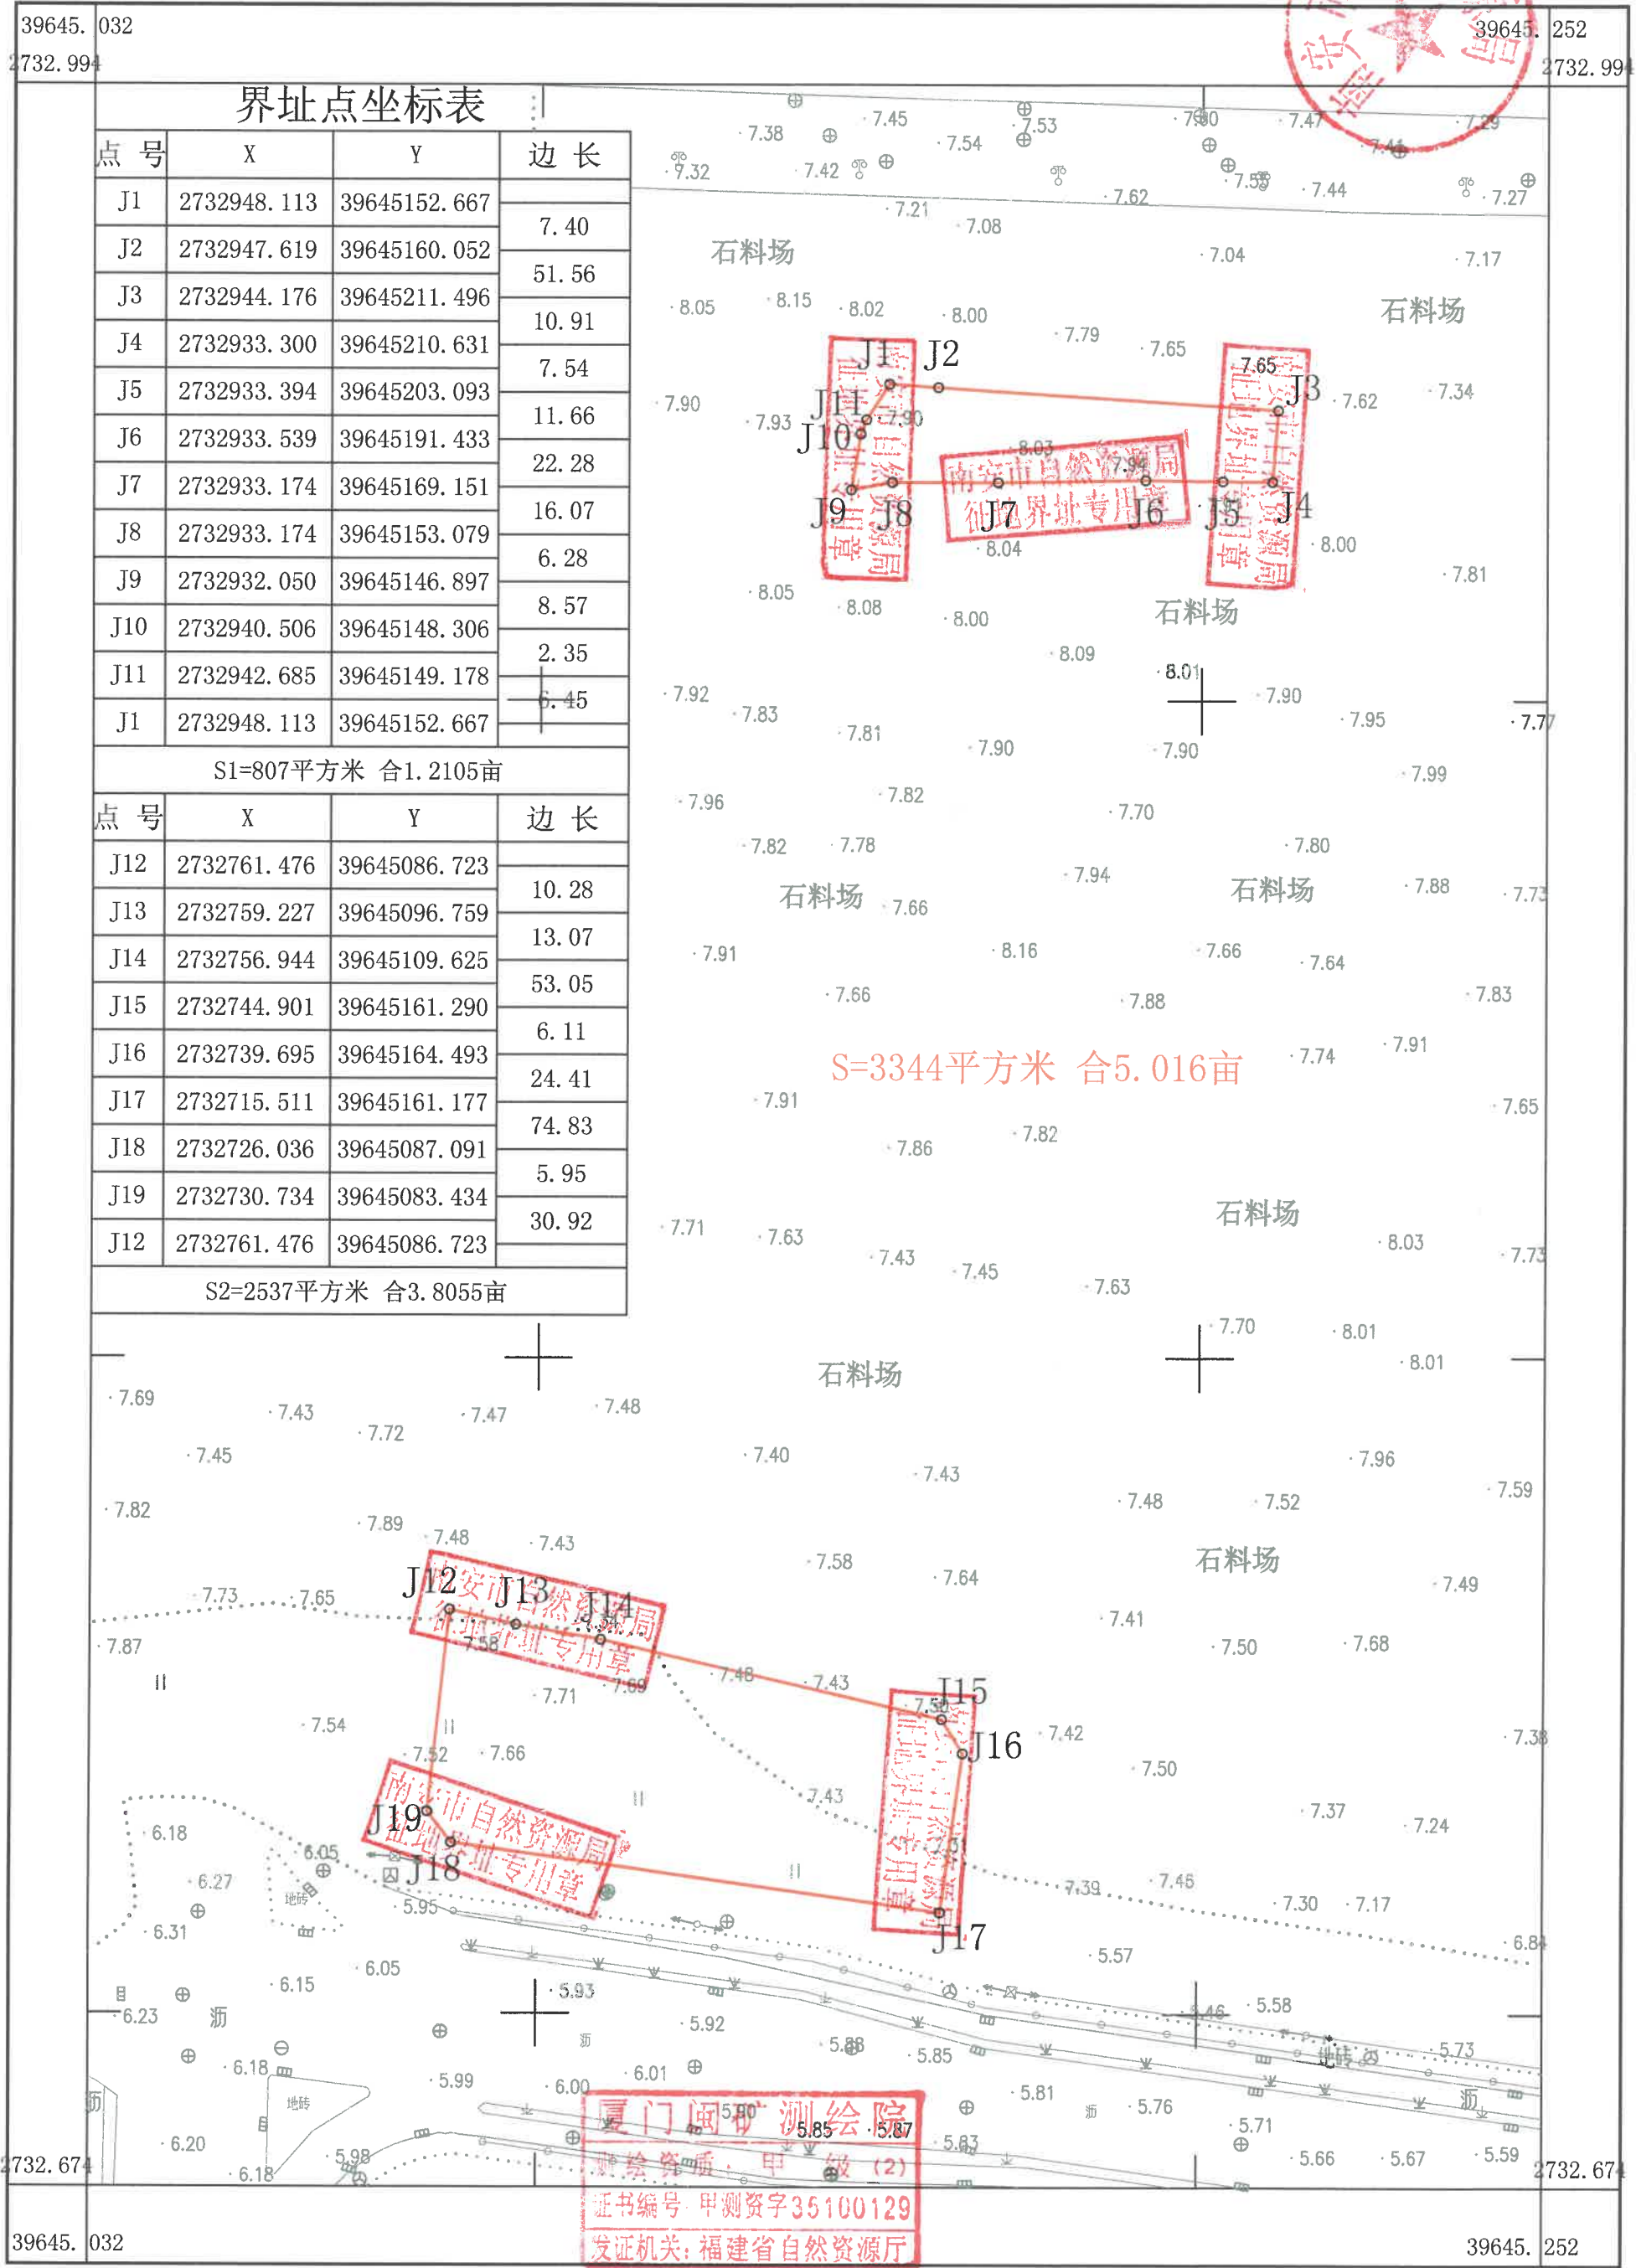

2025年1月制图

2000国家大地坐标系

1985年国家高程基准

2017年版图式

1:1000

测量员: 傅森华

绘图员: 傅森华

检查员: 詹钟瑜

厦门闽矿测绘院

测绘资质: 甲级(2)

证书编号: 甲测资字35100129

发证机关: 福建省自然资源厅

厦门闽矿测绘院