


南安市2025-77-01地块用地勘测定界图

厦门市博业众成测绘有限公司
测绘资质：乙 级
证书编号：乙测资字35501419
发证机关：福建省自然资源厅

拟同意上报红线范围内农用地
转用和土地征收 9.2823 公顷

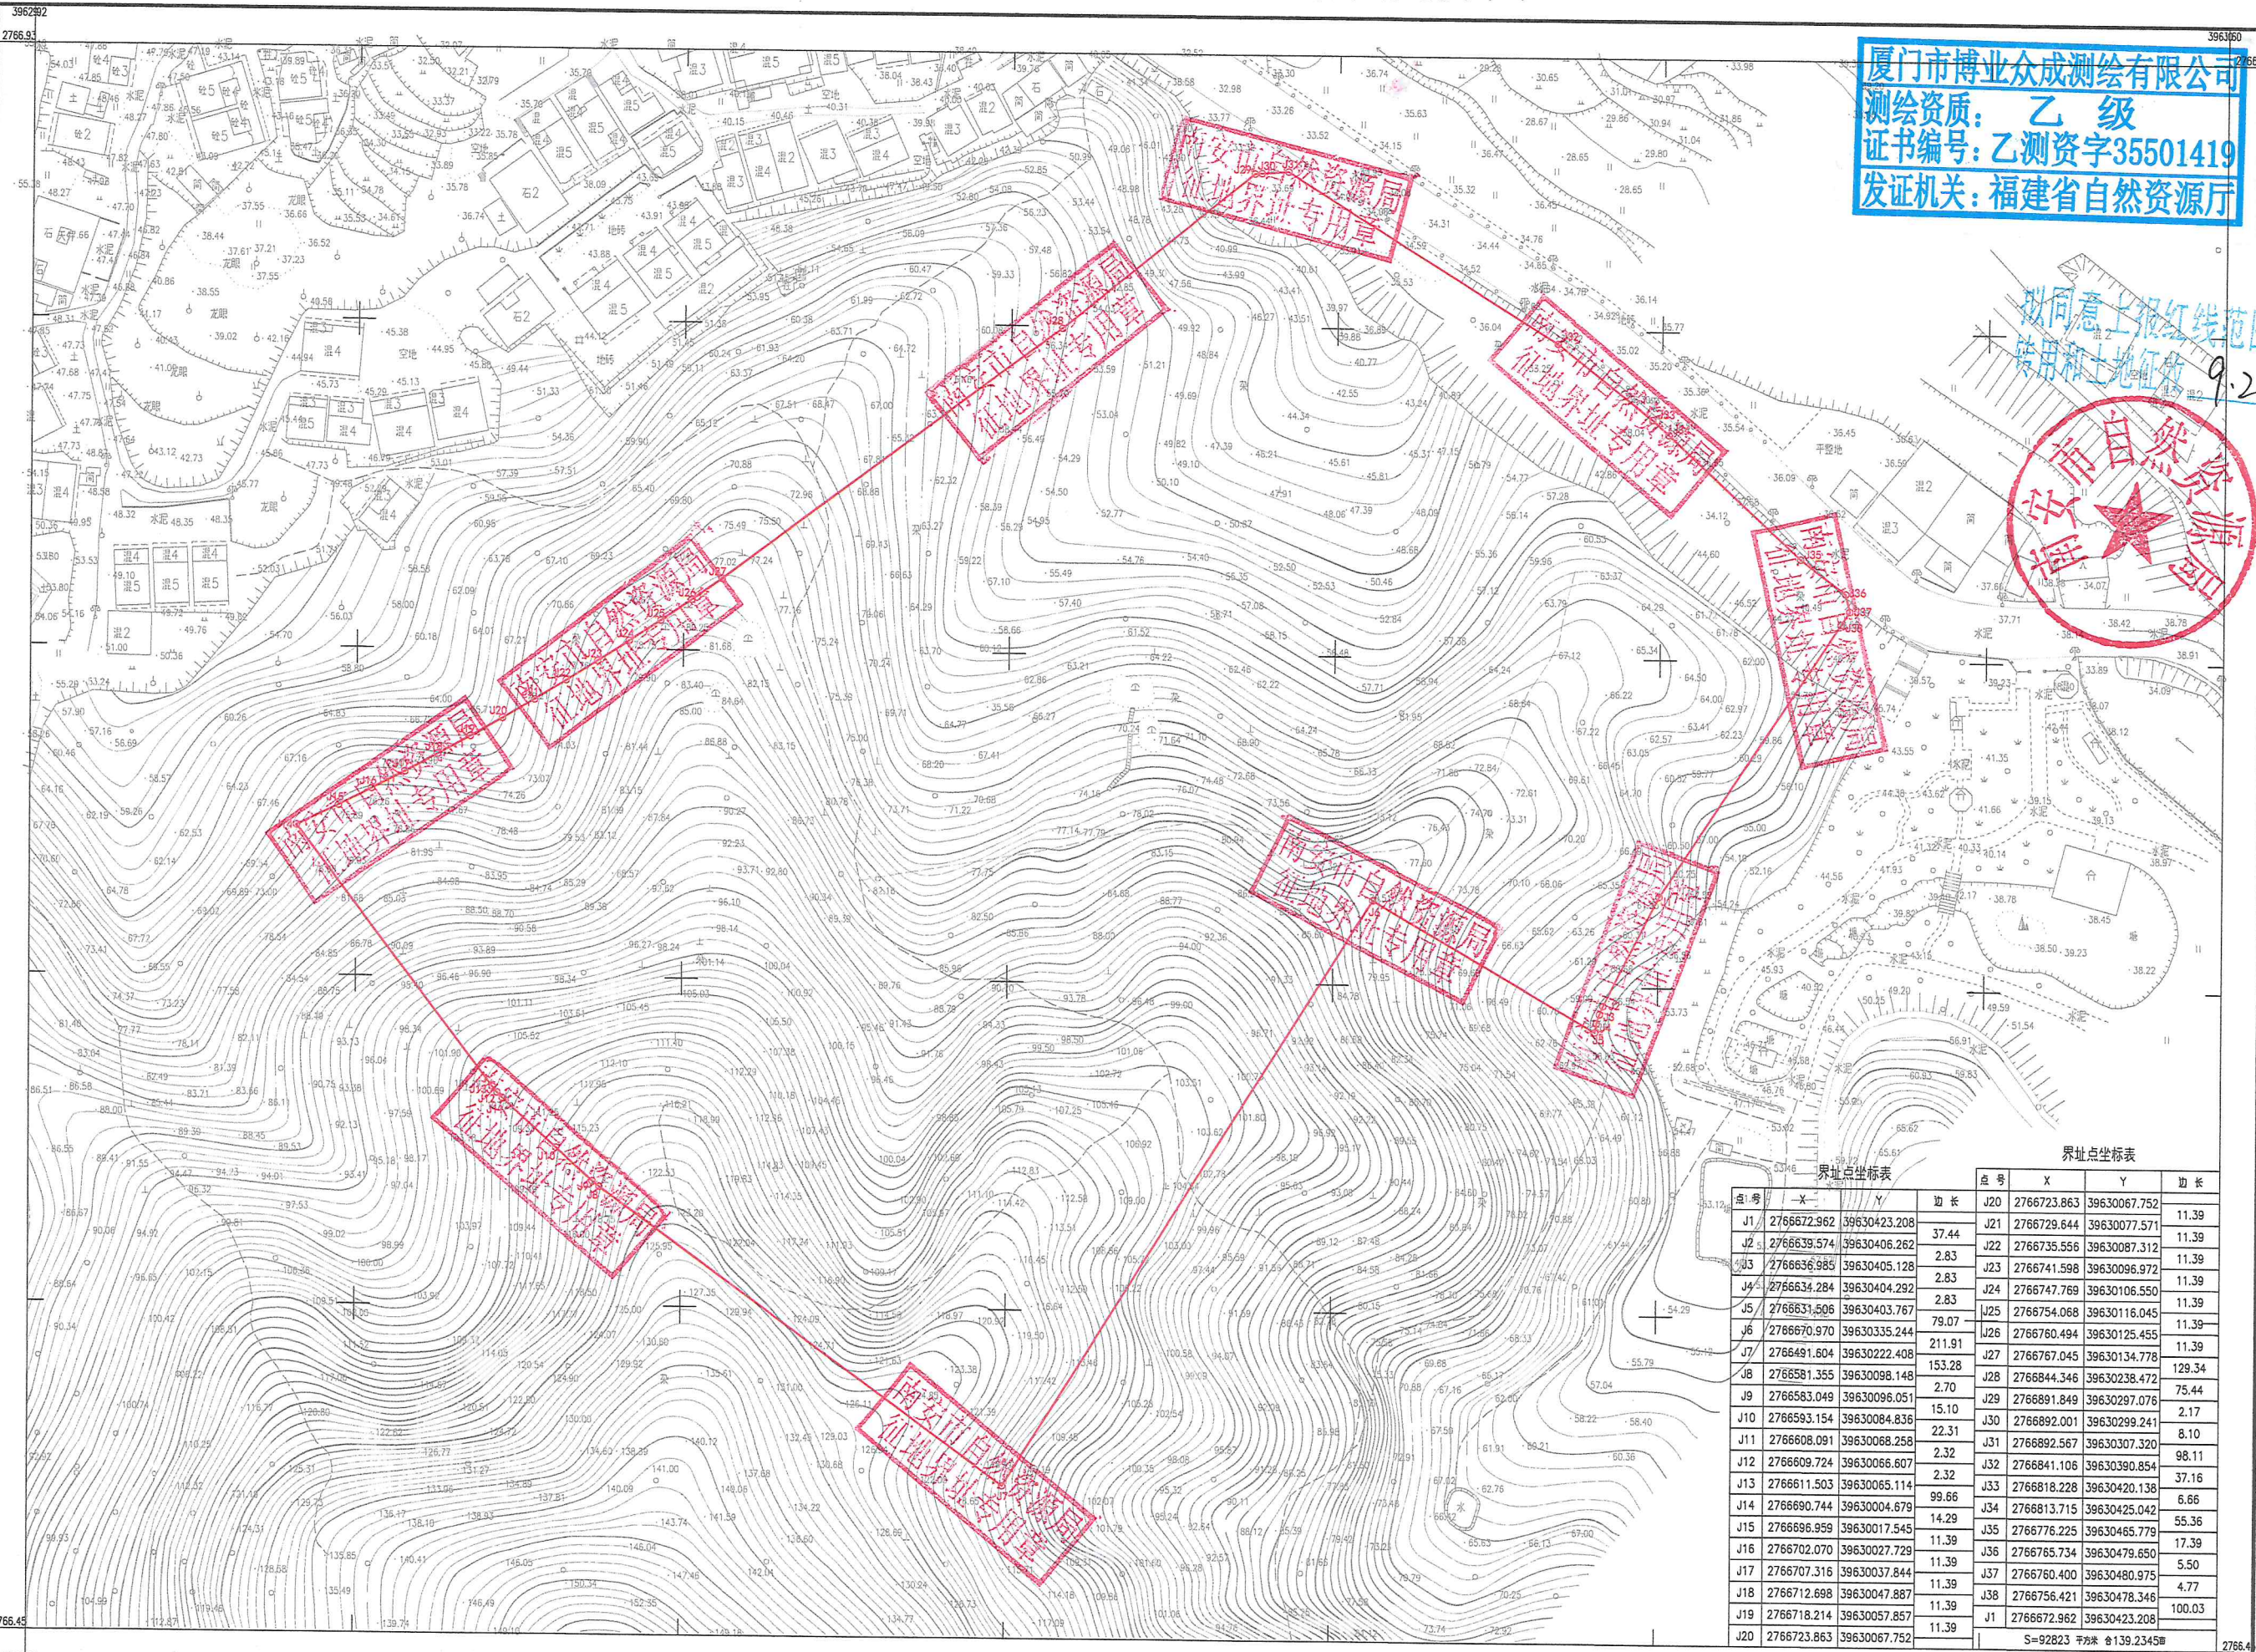

界址点坐标表				界址点坐标表			
点号	X	Y	边长	点号	X	Y	边长
J1	276672.962	39630423.208	37.44	J21	2766729.644	39630077.571	11.39
J2	2766639.574	39630406.262	2.83	J22	2766735.556	39630087.312	11.39
J3	2766636.985	39630405.128	2.83	J23	2766741.598	39630096.972	11.39
J4	2766634.284	39630404.292	2.83	J24	2766747.769	39630106.550	11.39
J5	2766631.606	39630403.767	79.07	J25	2766754.068	39630116.045	11.39
J6	2766670.970	39630335.244	211.91	J26	2766760.494	39630125.455	11.39
J7	2766491.604	39630222.408	153.28	J27	2766767.045	39630134.778	129.34
J8	2766581.355	39630098.148	2.70	J28	2766844.346	39630238.472	75.44
J9	2766583.049	39630096.051	15.10	J29	2766891.849	39630297.076	2.17
J10	2766593.154	39630084.836	22.31	J30	2766892.001	39630299.241	8.10
J11	2766608.091	39630068.258	2.32	J31	2766892.567	39630307.320	98.11
J12	2766609.724	39630066.507	2.32	J32	2766841.106	39630390.854	37.16
J13	2766611.503	39630065.114	99.66	J33	2766818.228	39630420.138	6.66
J14	2766690.744	39630004.679	14.29	J34	2766813.715	39630425.042	55.36
J15	2766696.959	39630017.545	11.39	J35	2766776.225	39630465.779	17.39
J16	2766702.070	39630027.729	11.39	J36	2766765.734	39630479.650	5.50
J17	2766707.316	39630037.844	11.39	J37	2766760.400	39630480.975	4.77
J18	2766712.698	39630047.887	11.39	J38	2766756.421	39630478.346	100.03
J19	2766718.214	39630057.857	11.39	J1	2766672.962	39630423.208	
J20	2766723.863	39630067.752					

S=92823 平方米 合139.234亩

厦门市博业众成测绘有限公司

2023年9月数字化制图。
2000国家坐标系，中央子午线117°。
1985国家高程基准，等高距为1米。
2007年版图式。

1:2000

测量员：陈志宾
绘图员：陈志宾
检查员：李政煌