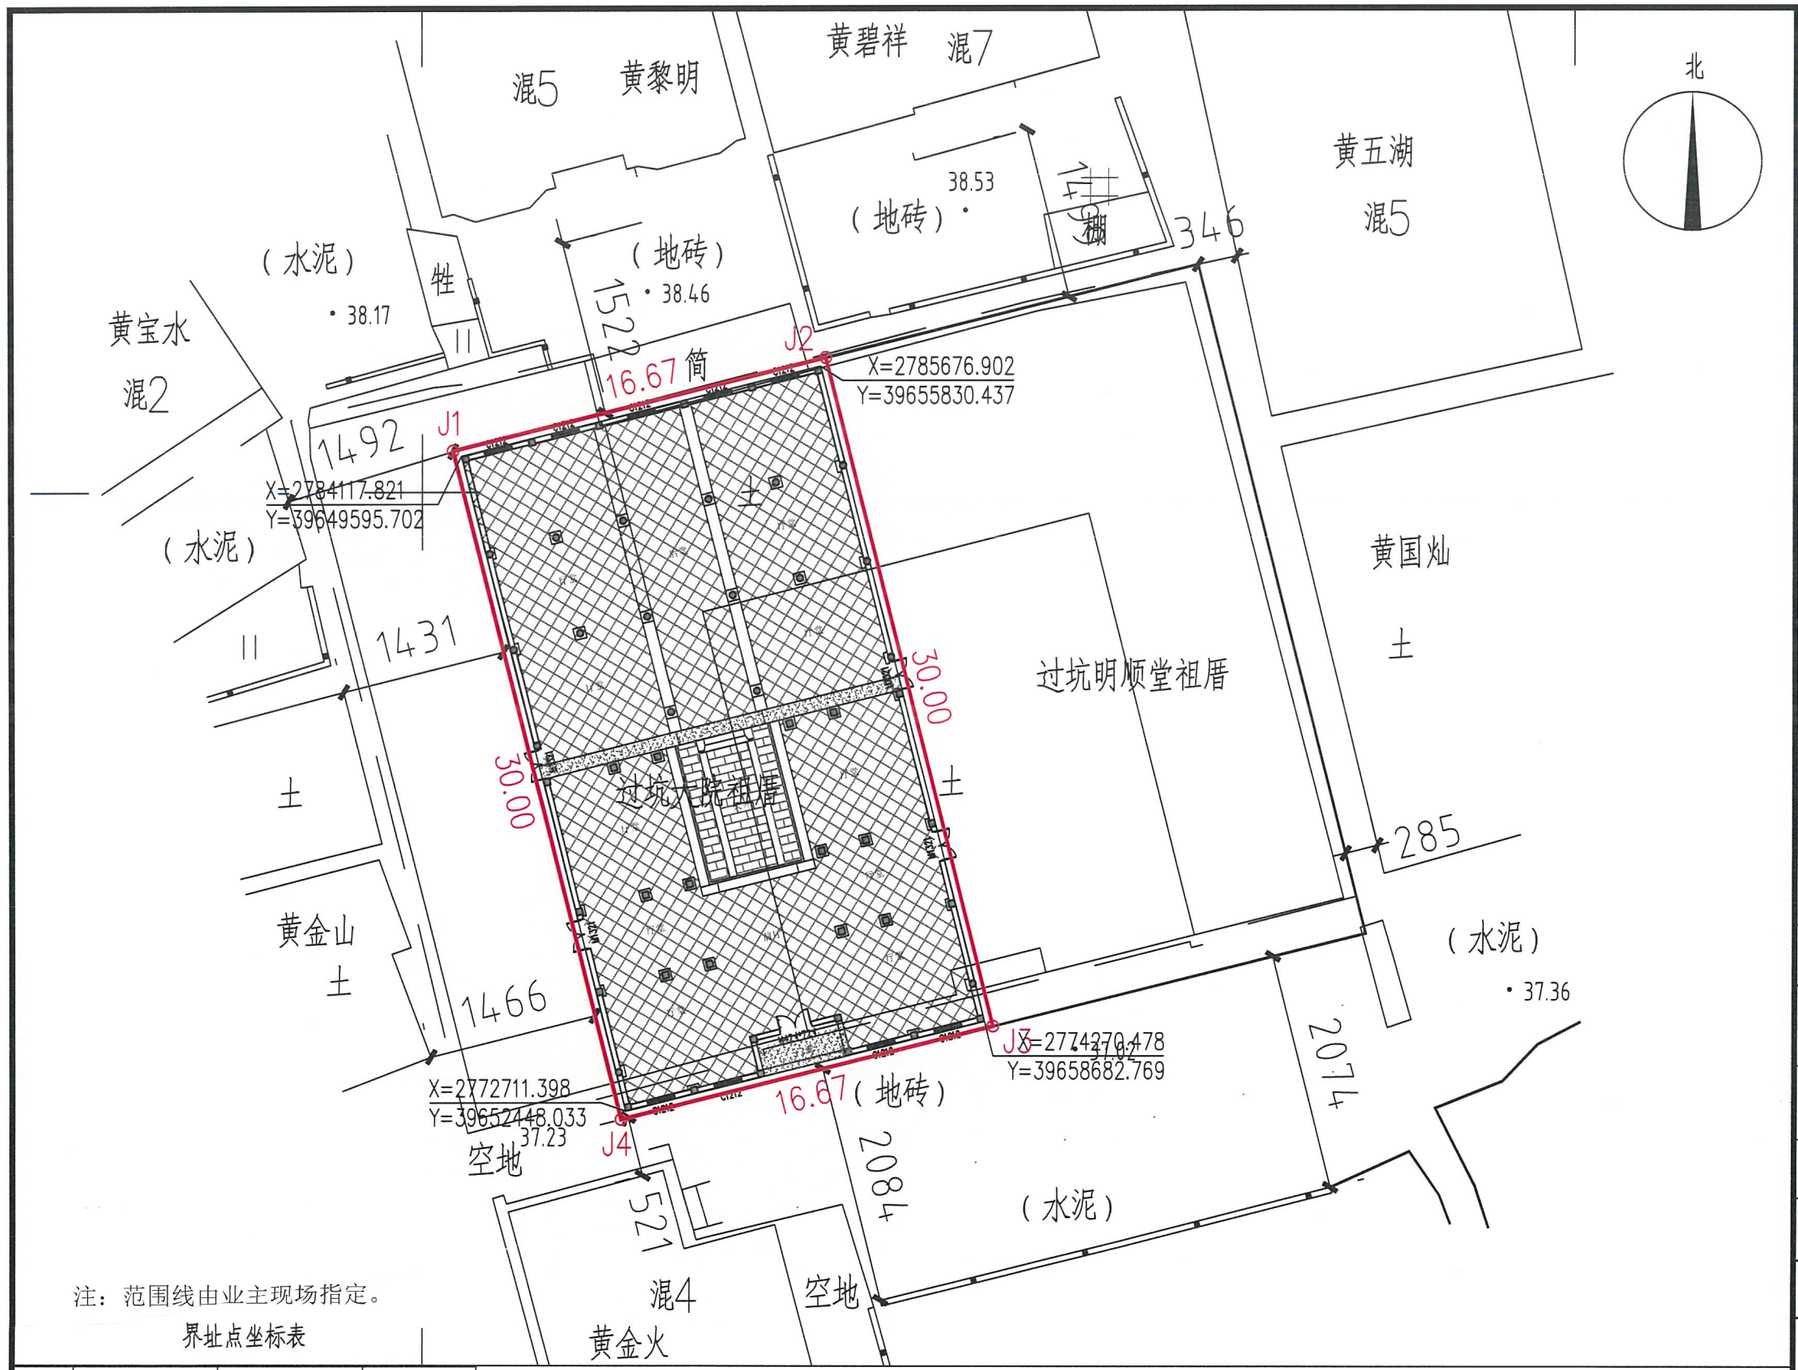

注：范围线由业主现场指定。

界址点坐标表

点号	X	Y	边长
J1	2784201.778	39649451.337	
			16.67
J2	2784205.821	39649467.506	
			30.00
J3	2784176.717	39649474.784	
			16.67
J4	2784172.674	39649458.615	
			30.00
J1	2784201.778	39649451.337	
S=500.00 平方米 合0.7500亩			

总平面布置图1:300

中平筑业设计有限公司

资质证书编号：A352013758

建筑行业(建筑工程)乙级；市政行业乙级；风景园林工程设计专项乙级；农林行业(农业综合开发生态工程)专业乙级；电力行业(新能源发电、变电工程、送电工程)专业乙级；化工石化医药行业(化工工程、石油及化工产品储运)专业乙级；冶金行业(金属冶炼工程、冶金矿山工程)专业乙级；环境工程(固体废物处理处置工程、水污染防治工程、大气污染防治工程)专项乙级；商物粮行业(冷冻冷藏工程、批发配送与物流仓储工程)专业乙级。

贵州省建设工程勘察设计出图专用章
单位名称：中平筑业设计有限公司
业务范围：建筑行业(建筑工程)乙级；市政行业乙级；电力行业(送电工程、变电工程、新能源发电)乙级；农林行业（农业综合开发生态工程）乙级；风景园林工程专项乙级
资质证书编号：A352013758
有效期至：2027年06月06日

出图专用章
SHADCL PROJECT SEAL

中华人民共和国一级注册建筑师
姓名：蒋健健
注册号：B520375-01
有效期：至2027年06月

审定 AUTHORIZED FOR ISSUE BY	韩廷春	韩廷春
审核 REVIEWED BY	韩廷春	韩廷春
项目负责 PROJECT DIRECTOR	蒋健健	蒋健健
专业负责 DISCIPLINE RESPONSIBLE	蒋健健	蒋健健
校对 PRECHECKED BY	秦志峰	秦志峰
设计 DESIGNED BY	欧献华	欧献华
建设单位 CONSTRUCTE WITH	罗东镇山坂村村委会	
工程名称 PROJECT	罗东镇山坂村过坑大院祖厝方案设计	
子项名称 ITEM		
图名 DRAWING TITLE	总平面布置图	
设计号 PRO NO.		
图号 DRAWING NO.	02	版次 CHANGED NO. A
比例 SCALE	1:100	阶段 STAGE 方案图
专业 SPECIALTY	建筑	日期 DATE 2025.12

注意：

本图须经签署并加盖本公司专用出图章方为有效；

本图版权归中平筑业设计有限公司所有。