


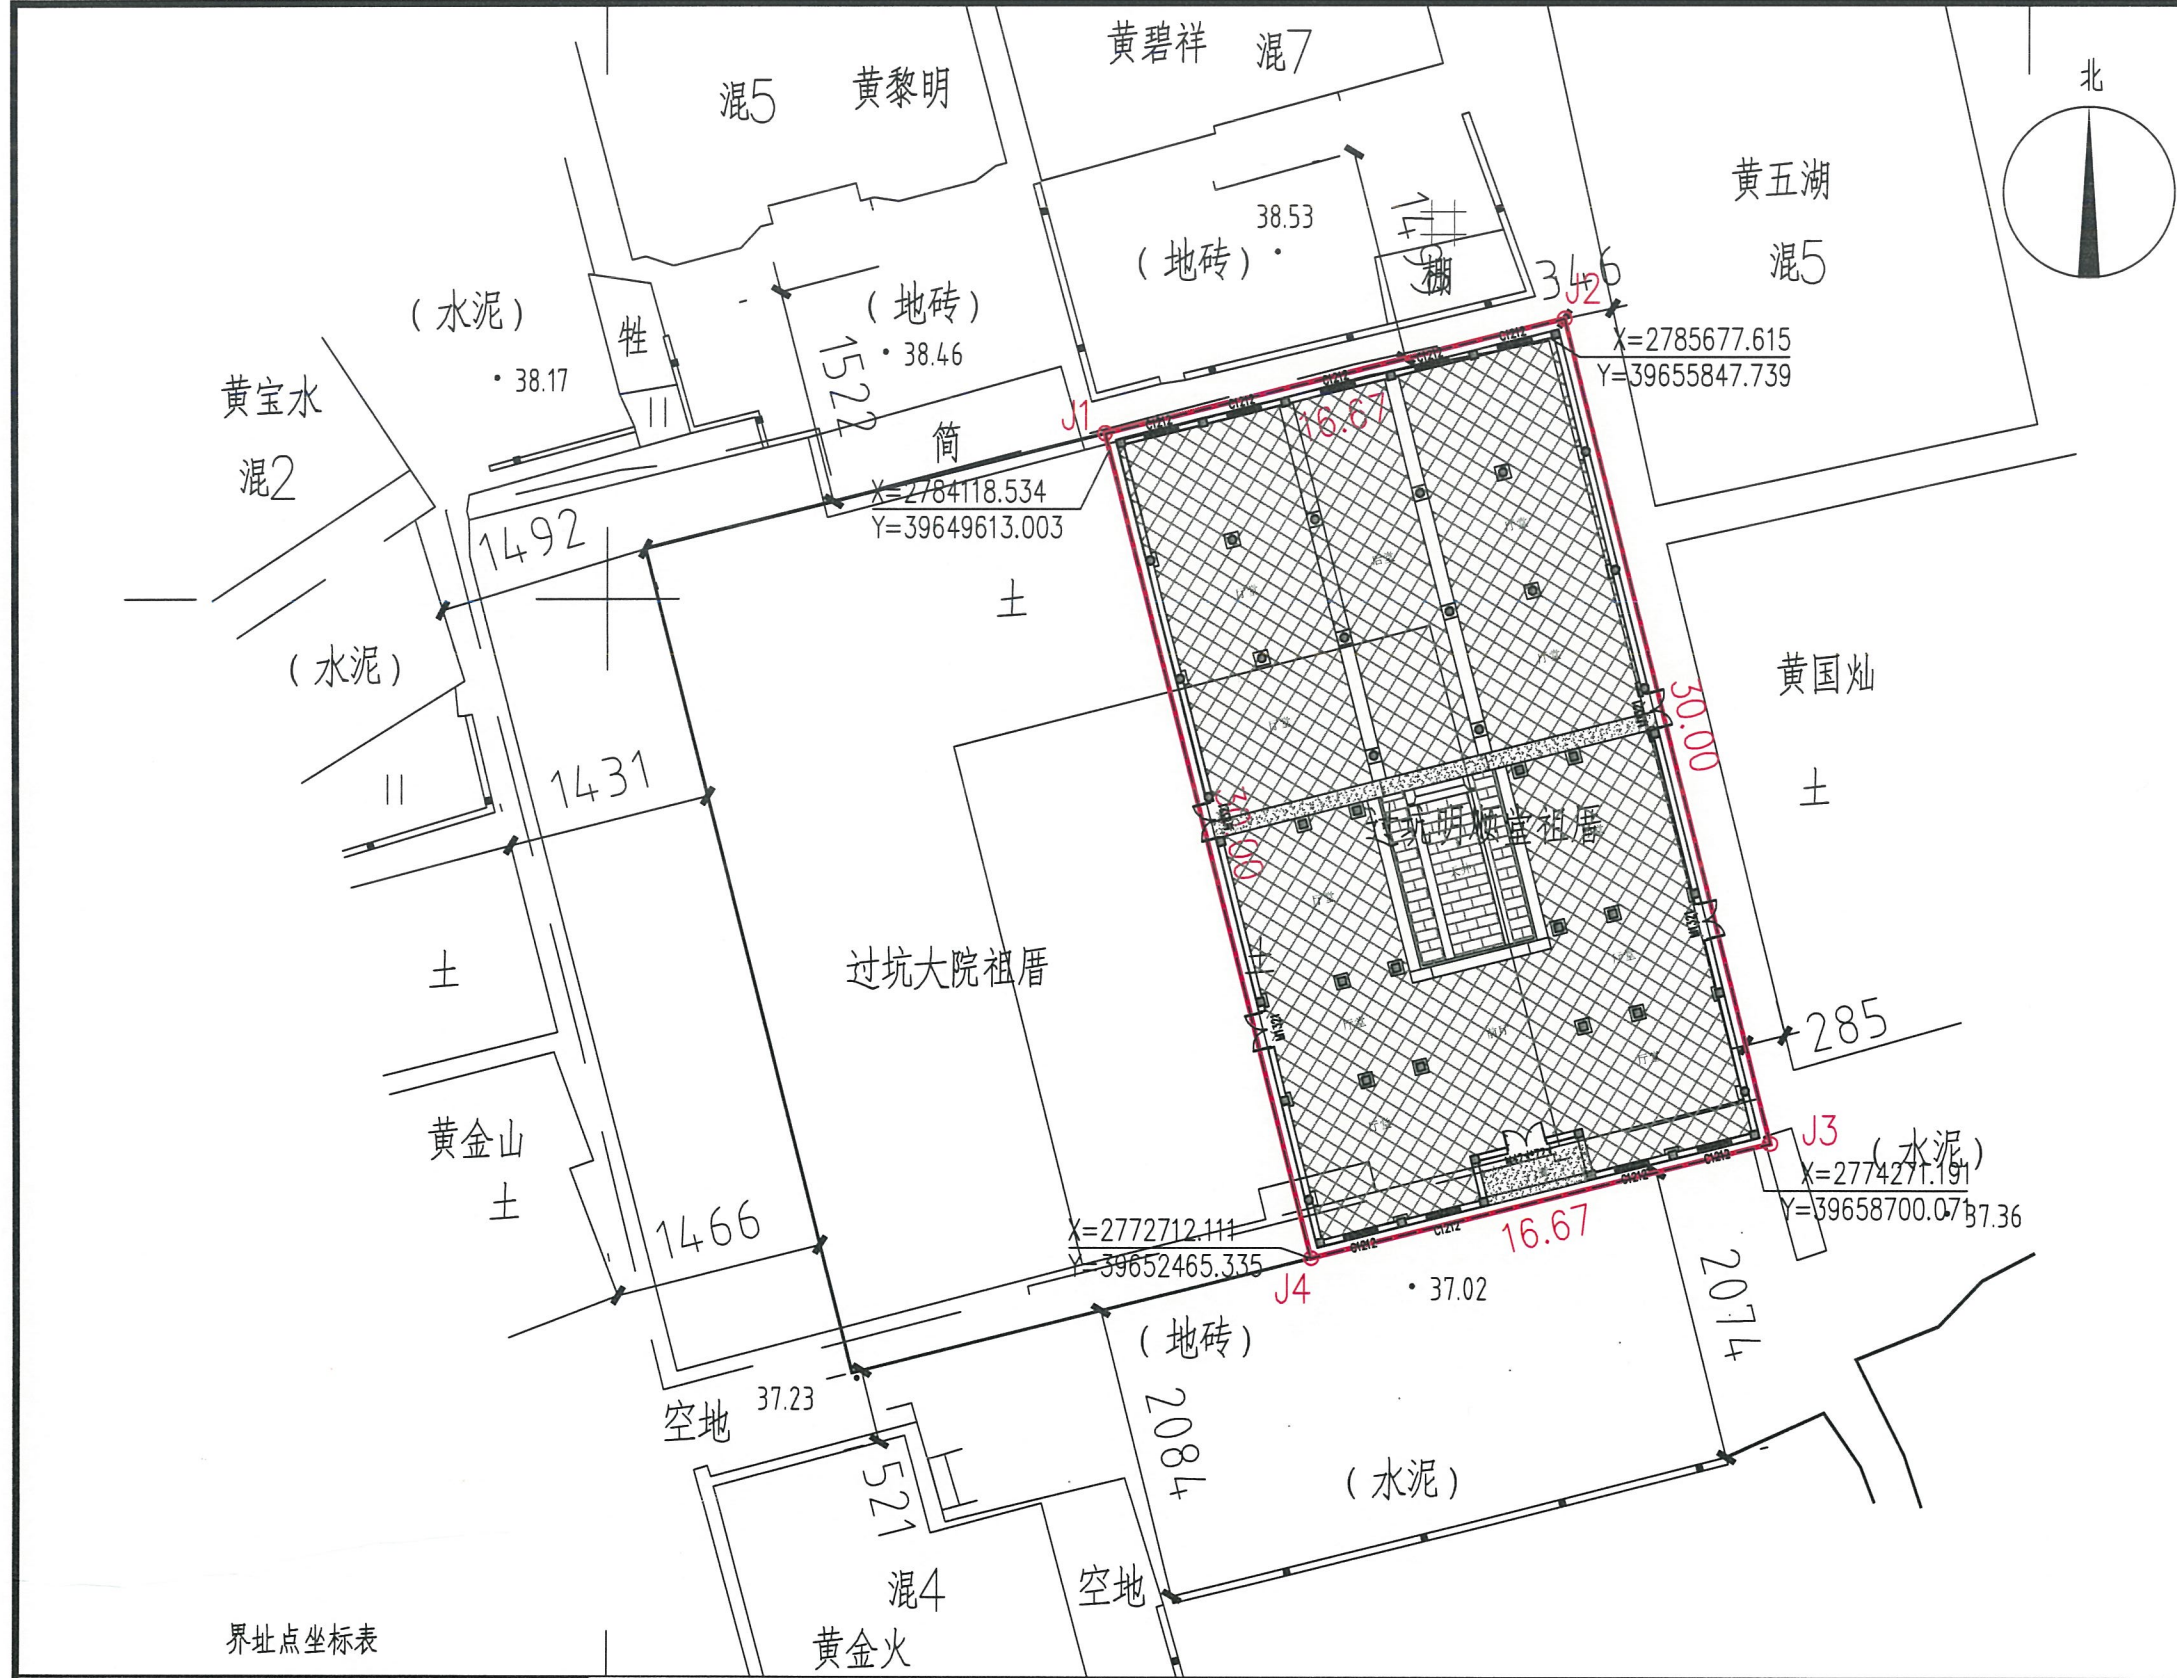

界址点坐标表

点号	X	Y	边长
J1	2784205.821	39649467.506	16.67
J2	2784209.864	39649483.675	30.00
J3	2784180.760	39649490.953	16.67
J4	2784176.717	39649474.784	30.00
J1	2784205.821	39649467.506	

S=500.0 平方米 合0.7500亩

总平面布置图1:300

中平筑业设计有限公司

资质证书编号: A352013758
建筑行业(建筑工程)乙级; 市政行业乙级; 风景园林工程
设计专项乙级; 农林行业(农业综合开发生态工程)专
业乙级; 电力行业(新能源发电、变电工程、送电工程)
专业乙级; 化工石化医药行业(化工工程、石油及化工
产品储运)专业乙级; 冶金行业(金属冶炼工程、冶金矿
山工程)专业乙级; 环境工程(固体废物处理处置工程、
水污染防治工程、大气污染防治工程)专项乙级; 商物
粮行业(冷冻冷藏工程、批发配送与物流仓储工程)专业
乙级

贵州省建设工程勘察设计出图专用章

出图专用章
SHADU PROJECT SEAL
中平筑业设计有限公司
建筑行业(建筑工程)乙级; 市政行业乙级;
电力行业(送电工程、变电工程、新能源发电)乙级;
农林行业(农业综合开发生态工程)乙级;
风景园林工程专项乙级
资质证书编号: A352013758
有效期至: 2027年06月06日

中华人民共和国一级注册建筑师

审 定 姓 名 田 韩 健 健 田 野
注册 号: 5201375-0137
审 核 有效期: 至2027年06月 韩廷春

项目负责 PROJECT DIRECTOR	蒋健健	蒋健健
专业负责 DISCIPLINE RESPONSIBLE	蒋健健	蒋健健
校 对 PRECHECKED BY	秦志峰	秦志峰
设 计 DESIGNED BY	欧献华	欧献华

建设单位
CONSTRUCT WITH 罗东镇山坂村村委会

工程名称
PROJECT 罗东镇山坂村过坑明顺堂祖厝方案设计

子项名称
ITEM

图名
DRAWING TITLE 总平面布置图

设计号
PRO. NO.

图 号 DRAWING NO.	02	版 次 CHANGED NO.	A
--------------------	----	--------------------	---

比 例 SCALE	1:100	阶 段 STAGE	方案图
--------------	-------	--------------	-----

专 业 SPECIALTY	建 筑	日 期 DATE	2025.12
------------------	-----	-------------	---------

注意:
本图须经签署并加盖本公司专用出图章方为有效;
本图版权归中平筑业设计有限公司所有。