南安市2019-1-1地块征地勘测定界图

拟同意上报红线范围内农用地转用和土地征收 0.3206 公顷

2019.6.15

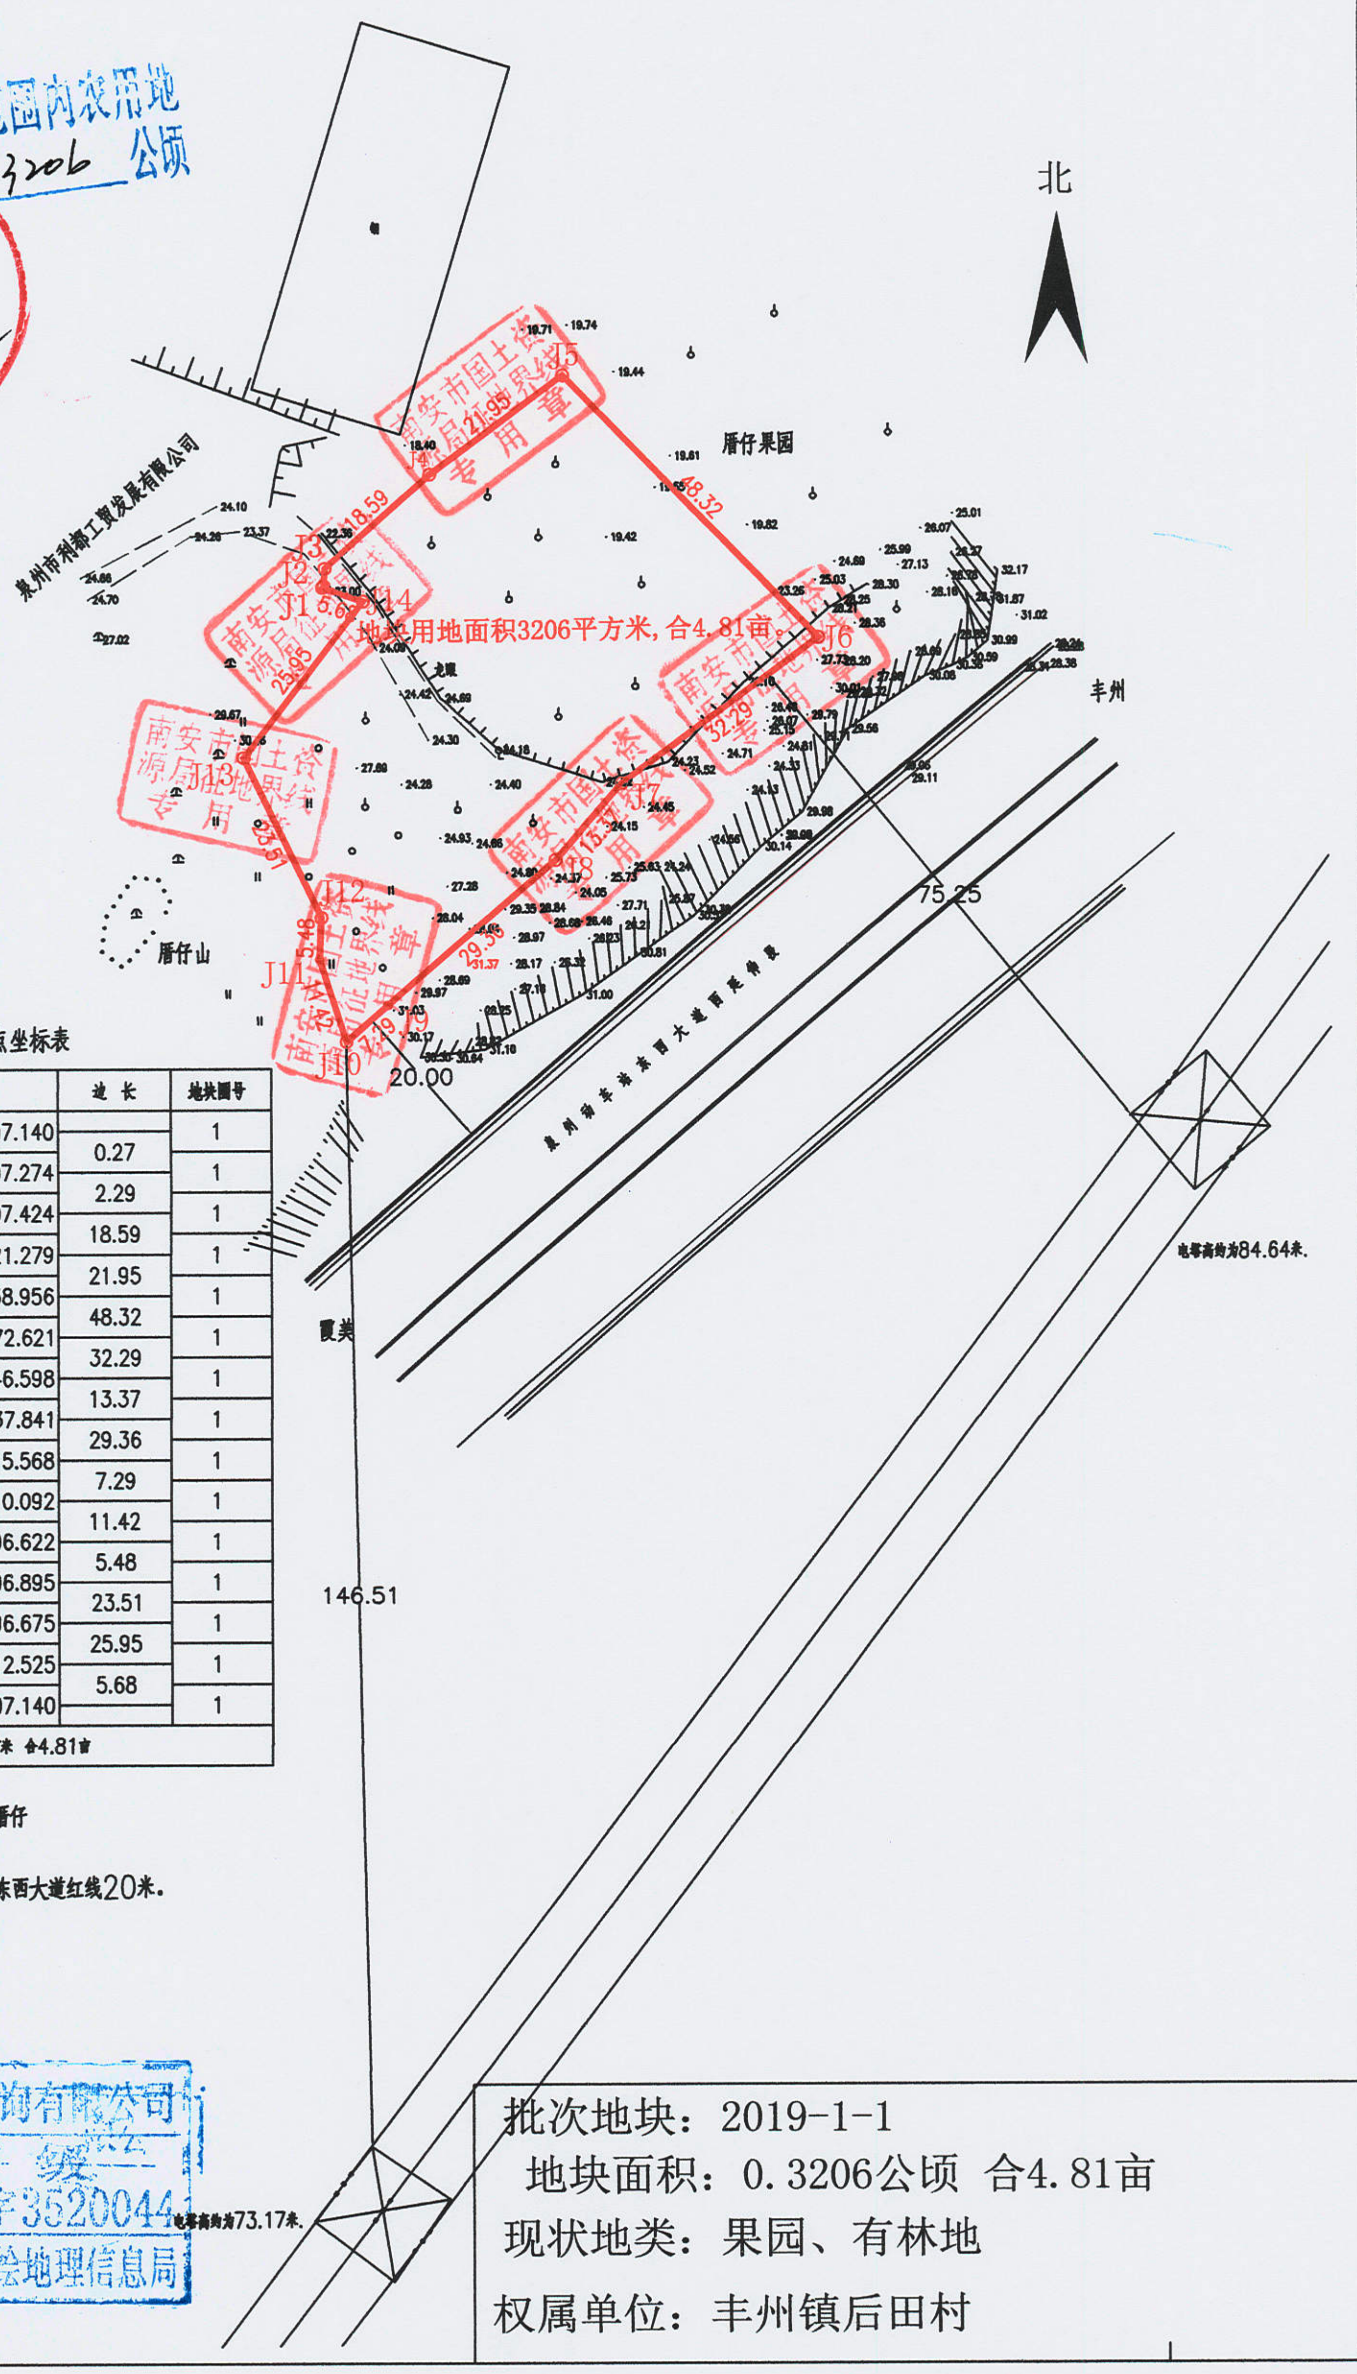
39652.522
2763.320
39652.744
2763.320
北
泉州市利都工贸发展有限公司
厝仔果园
丰州
厝仔山
霞美
J1
J2
J3
J4
J5
J6
J7
J8
J9
J10
J11
J12
J13
J14
18.59
21.95
48.32
32.29
13.37
29.36
5.48
23.51
25.95
5.68
地块用地面积3206平方米，合4.81亩。
南安市国土资源局征地界线专用章
泉州南丰路东西大道西延伸段
75.25
20.00
146.51
电塔高约为84.64米.
电塔高约为73.17米.
2763.002
39652.522
2763.002
39652.744

界址点坐标表

点号	X	Y	边长	地块图号
J1	2763238.198	39652607.140		1
			0.27	
J2	2763238.429	39652607.274		1
			2.29	
J3	2763240.719	39652607.424		1
			18.59	
J4	2763253.113	39652621.279		1
			21.95	
J5	2763266.120	39652638.956		1
			48.32	
J6	2763231.453	39652672.621		1
			32.29	
J7	2763212.341	39652646.598		1
			13.37	
J8	2763202.243	39652637.841		1
			29.36	
J9	2763183.109	39652615.568		1
			7.29	
J10	2763178.301	39652610.092		1
			11.42	
J11	2763189.186	39652606.622		1
			5.48	
J12	2763194.665	39652606.895		1
			23.51	
J13	2763215.834	39652596.675		1
			25.95	
J14	2763236.385	39652612.525		1
			5.68	
J1	2763238.198	39652607.140		1
S=3206.00平方米 合4.81亩				

后田村厝仔

注：此图加油站红线为南东西大道红线20米。

泉州市山河测绘咨询有限公司
测绘资质：丙级
证书编号：丙测资字3520044
发证机关：福建省测绘地理信息局

批次地块：2019-1-1
地块面积：0.3206公顷 合4.81亩
现状地类：果园、有林地
权属单位：丰州镇后田村

泉州市山河测绘咨询有限公司

2018年09月数字化制图
2000国家大地坐标系，中央子午线117度。
1985国家高程基准，等高距为1米
1996年版图式

1:1000

测量员：陈东龙
绘图员：陈德昆
检查员：梁梓平