

# 南安市人民政府关于泉州师范学院附属 鹏峰中学扩建工程项目征收土地启动公告

南征启〔2020〕45号

根据《中华人民共和国土地管理法》等相关规定，为了促进国民经济和社会发展等公共利益的需要，现启动泉州师范学院附属鹏峰中学扩建工程项目土地征收工作。具体公告如下：

## 一、征收范围

位于柳城街道金街社区，具体详见《泉州师范学院附属鹏峰中学扩建工程项目用地勘测定界图》。

## 二、征收目的

本征收项目用地用于泉州师范学院附属鹏峰中学扩建工程项目建设，为政府组织实施的教育等公共事业需要用地，符合《中华人民共和国土地管理法》第四十五条规定。

## 三、土地现状调查

自公告发布之日起，南安市柳城街道办事处将组织有关单位，进入拟征地现场，对本项目征收范围内的土地权属、地类、面积及地上附着物（含房屋）的权属、种类、数量、结构等现状进行调查、清点、测绘，其中涉及征收集体土地上房屋的，还将组织对征收范围内的宅基地面积、房屋面积、权属状况、人口户数情况进行调查摸底测绘，届时请被征收人及相关部门予以配合支持。

四、自本公告发布之日起，任何单位和个人不得在拟征地范围内抢栽抢建；违反规定抢栽抢建的，不予补偿。

## 五、其他事项

由柳城街道办事处代表我市人民政府组织实施签订补偿安置协议等土地征收法定程序。


特此公告。



2020年5月21日

# 泉州师范学院附属鹏峰中学扩建工程用地勘测界图

编号: 19218

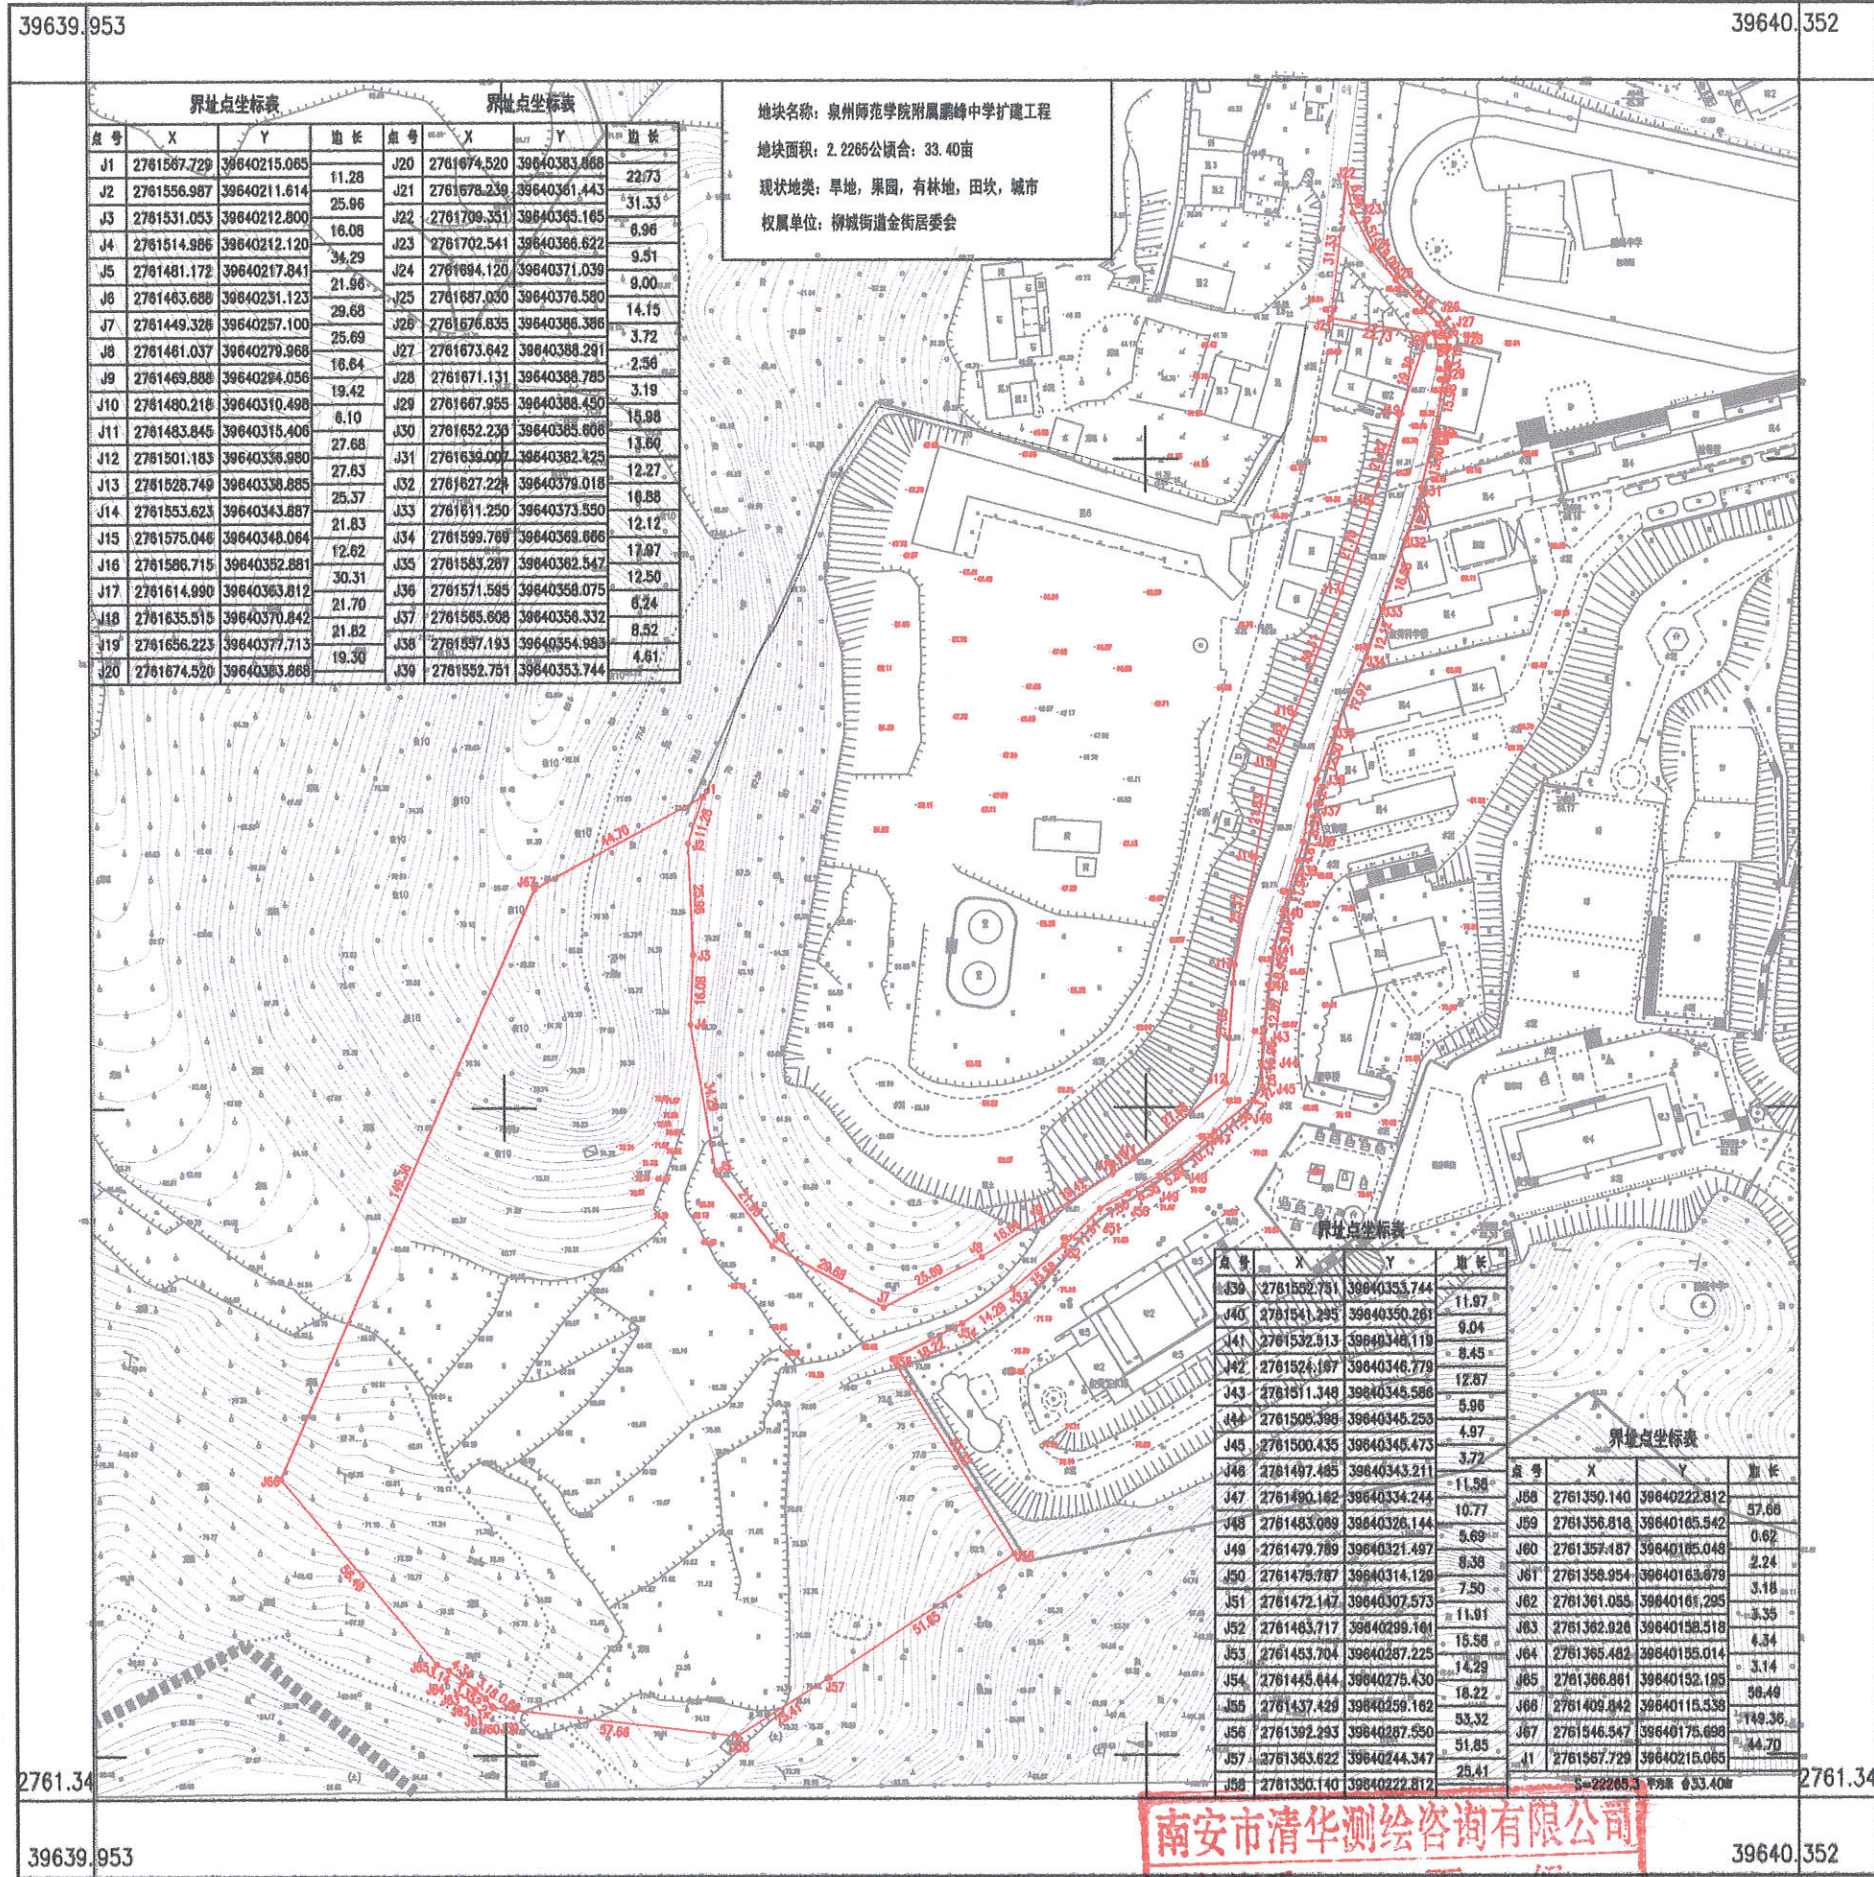

界址点坐标表				界址点坐标表			
点号	X	Y	边长	点号	X	Y	边长
J1	2761567.729	39640215.065	11.28	J20	2761674.520	39640383.868	22.73
J2	2761556.987	39640211.614	25.96	J21	2761678.236	39640361.443	31.33
J3	2761531.053	39640212.800	16.08	J22	2761709.331	39640365.165	6.96
J4	2761514.886	39640212.120	34.29	J23	2761702.541	39640366.622	9.51
J5	2761481.172	39640217.841	21.96	J24	2761694.120	39640371.039	9.00
J6	2761463.888	39640231.123	29.68	J25	2761687.030	39640376.580	14.15
J7	2761449.328	39640257.100	25.69	J26	2761676.835	39640386.386	3.72
J8	2761461.037	39640279.966	16.64	J27	2761673.642	39640388.291	2.56
J9	2761469.888	39640294.056	19.42	J28	2761671.131	39640388.785	3.19
J10	2761490.216	39640310.498	6.10	J29	2761667.955	39640388.450	16.98
J11	2761483.845	39640315.406	27.68	J30	2761652.230	39640385.806	13.60
J12	2761501.183	39640336.980	27.63	J31	2761639.007	39640382.325	12.27
J13	2761528.749	39640338.885	25.37	J32	2761627.226	39640379.018	10.88
J14	2761553.623	39640343.887	21.83	J33	2761611.250	39640373.350	12.12
J15	2761575.046	39640348.064	12.62	J34	2761599.789	39640368.866	17.97
J16	2761586.715	39640352.881	30.31	J35	2761583.287	39640362.547	12.50
J17	2761614.990	39640363.812	21.70	J36	2761571.595	39640358.075	6.24
J18	2761635.515	39640370.842	21.82	J37	2761565.608	39640358.332	8.52
J19	2761656.223	39640377.713	19.30	J38	2761937.193	39640354.989	4.61
J20	2761674.520	39640383.868		J39	2761552.751	39640353.744	

地块名称: 泉州师范学院附属鹏峰中学扩建工程  
 地块面积: 2.2265公顷合: 33.40亩  
 现状地类: 旱地, 果园, 有林地, 田坎, 城市  
 权属单位: 柳城街道金街居委会

点号	X	Y	边长
J39	2761562.751	39640353.744	11.97
J40	2761541.295	39640350.261	9.04
J41	2761532.913	39640348.119	8.45
J42	2761524.187	39640346.779	12.87
J43	2761511.348	39640345.586	5.96
J44	2761508.398	39640345.253	4.97
J45	2761500.435	39640345.473	3.72
J46	2761487.485	39640343.211	11.58
J47	2761490.162	39640334.244	10.77
J48	2761483.089	39640326.144	5.69
J49	2761479.789	39640321.497	8.36
J50	2761478.787	39640314.128	7.50
J51	2761472.147	39640307.573	11.91
J52	2761463.717	39640298.161	15.58
J53	2761453.704	39640287.225	14.29
J54	2761445.444	39640275.430	18.22
J55	2761437.439	39640259.162	53.32
J56	2761392.293	39640267.550	51.85
J57	2761383.622	39640244.347	25.41
J58	2761350.140	39640222.812	

南安市清华测绘咨询有限公司

2019年07月数字化制图。  
 2000国家大地坐标系, 中央子午线117°  
 1985国家高程基准, 等高距为1米。  
 1996年版图式。

1:1700

南安市清华测绘咨询有限公司  
 测绘资质: 丙级  
 证书编号: 丙测资字[2019]0000000000  
 发证机关: 福建省自然资源厅

测量员: 王文成  
 绘图员: 黄铁源  
 检查员: 周文化