

南安市人民政府征收土地启动公告

南征启公告〔2020〕53号

为实施南安市国民经济和社会发展规划、土地利用总体规划和城乡规划，根据《中华人民共和国土地管理法》等法律法规的规定，现发布南安市罗东银河新城纵六路项目征收土地启动公告：

一、征收土地的范围、目的

1. 拟征地面积： 0.094 公顷。
2. 征地范围： 罗东镇维新村，具体位置详见《南安市罗东银河新城纵六路用地勘测定界图》。
3. 涉及的村集体经济组织为罗东镇维新村（具体以土地现状调查结果为准）。
4. 征地目的： 本次征收集体土地用于南安市罗东银河新城纵六路项目建设，为政府组织实施的交通基础设施建设需要，符合《中华人民共和国土地管理法》第四十五条规定。

二、其他事项

本次土地征收由罗东镇人民政府组织实施，拟于2020年8月7日开始，由罗东镇人民政府组织有关部门进行土地现状调查、补偿登记、补偿安置、签订补偿协议等相关工作，有关单位和个人应予积极支持配合。

本公告之日起，凡在拟征收土地范围内抢栽、抢种、抢建等，一律不予补偿。


本公告在征收土地涉及罗东镇人民政府和维新村集体经济组织所在地予以张贴，村集体经济组织应及时将本公告内容通知被征地的单位和个人。

特此公告。

附：南安市罗东银河新城纵六路用地勘测定界图



南安市罗东银河新城纵六路用地勘测定界图

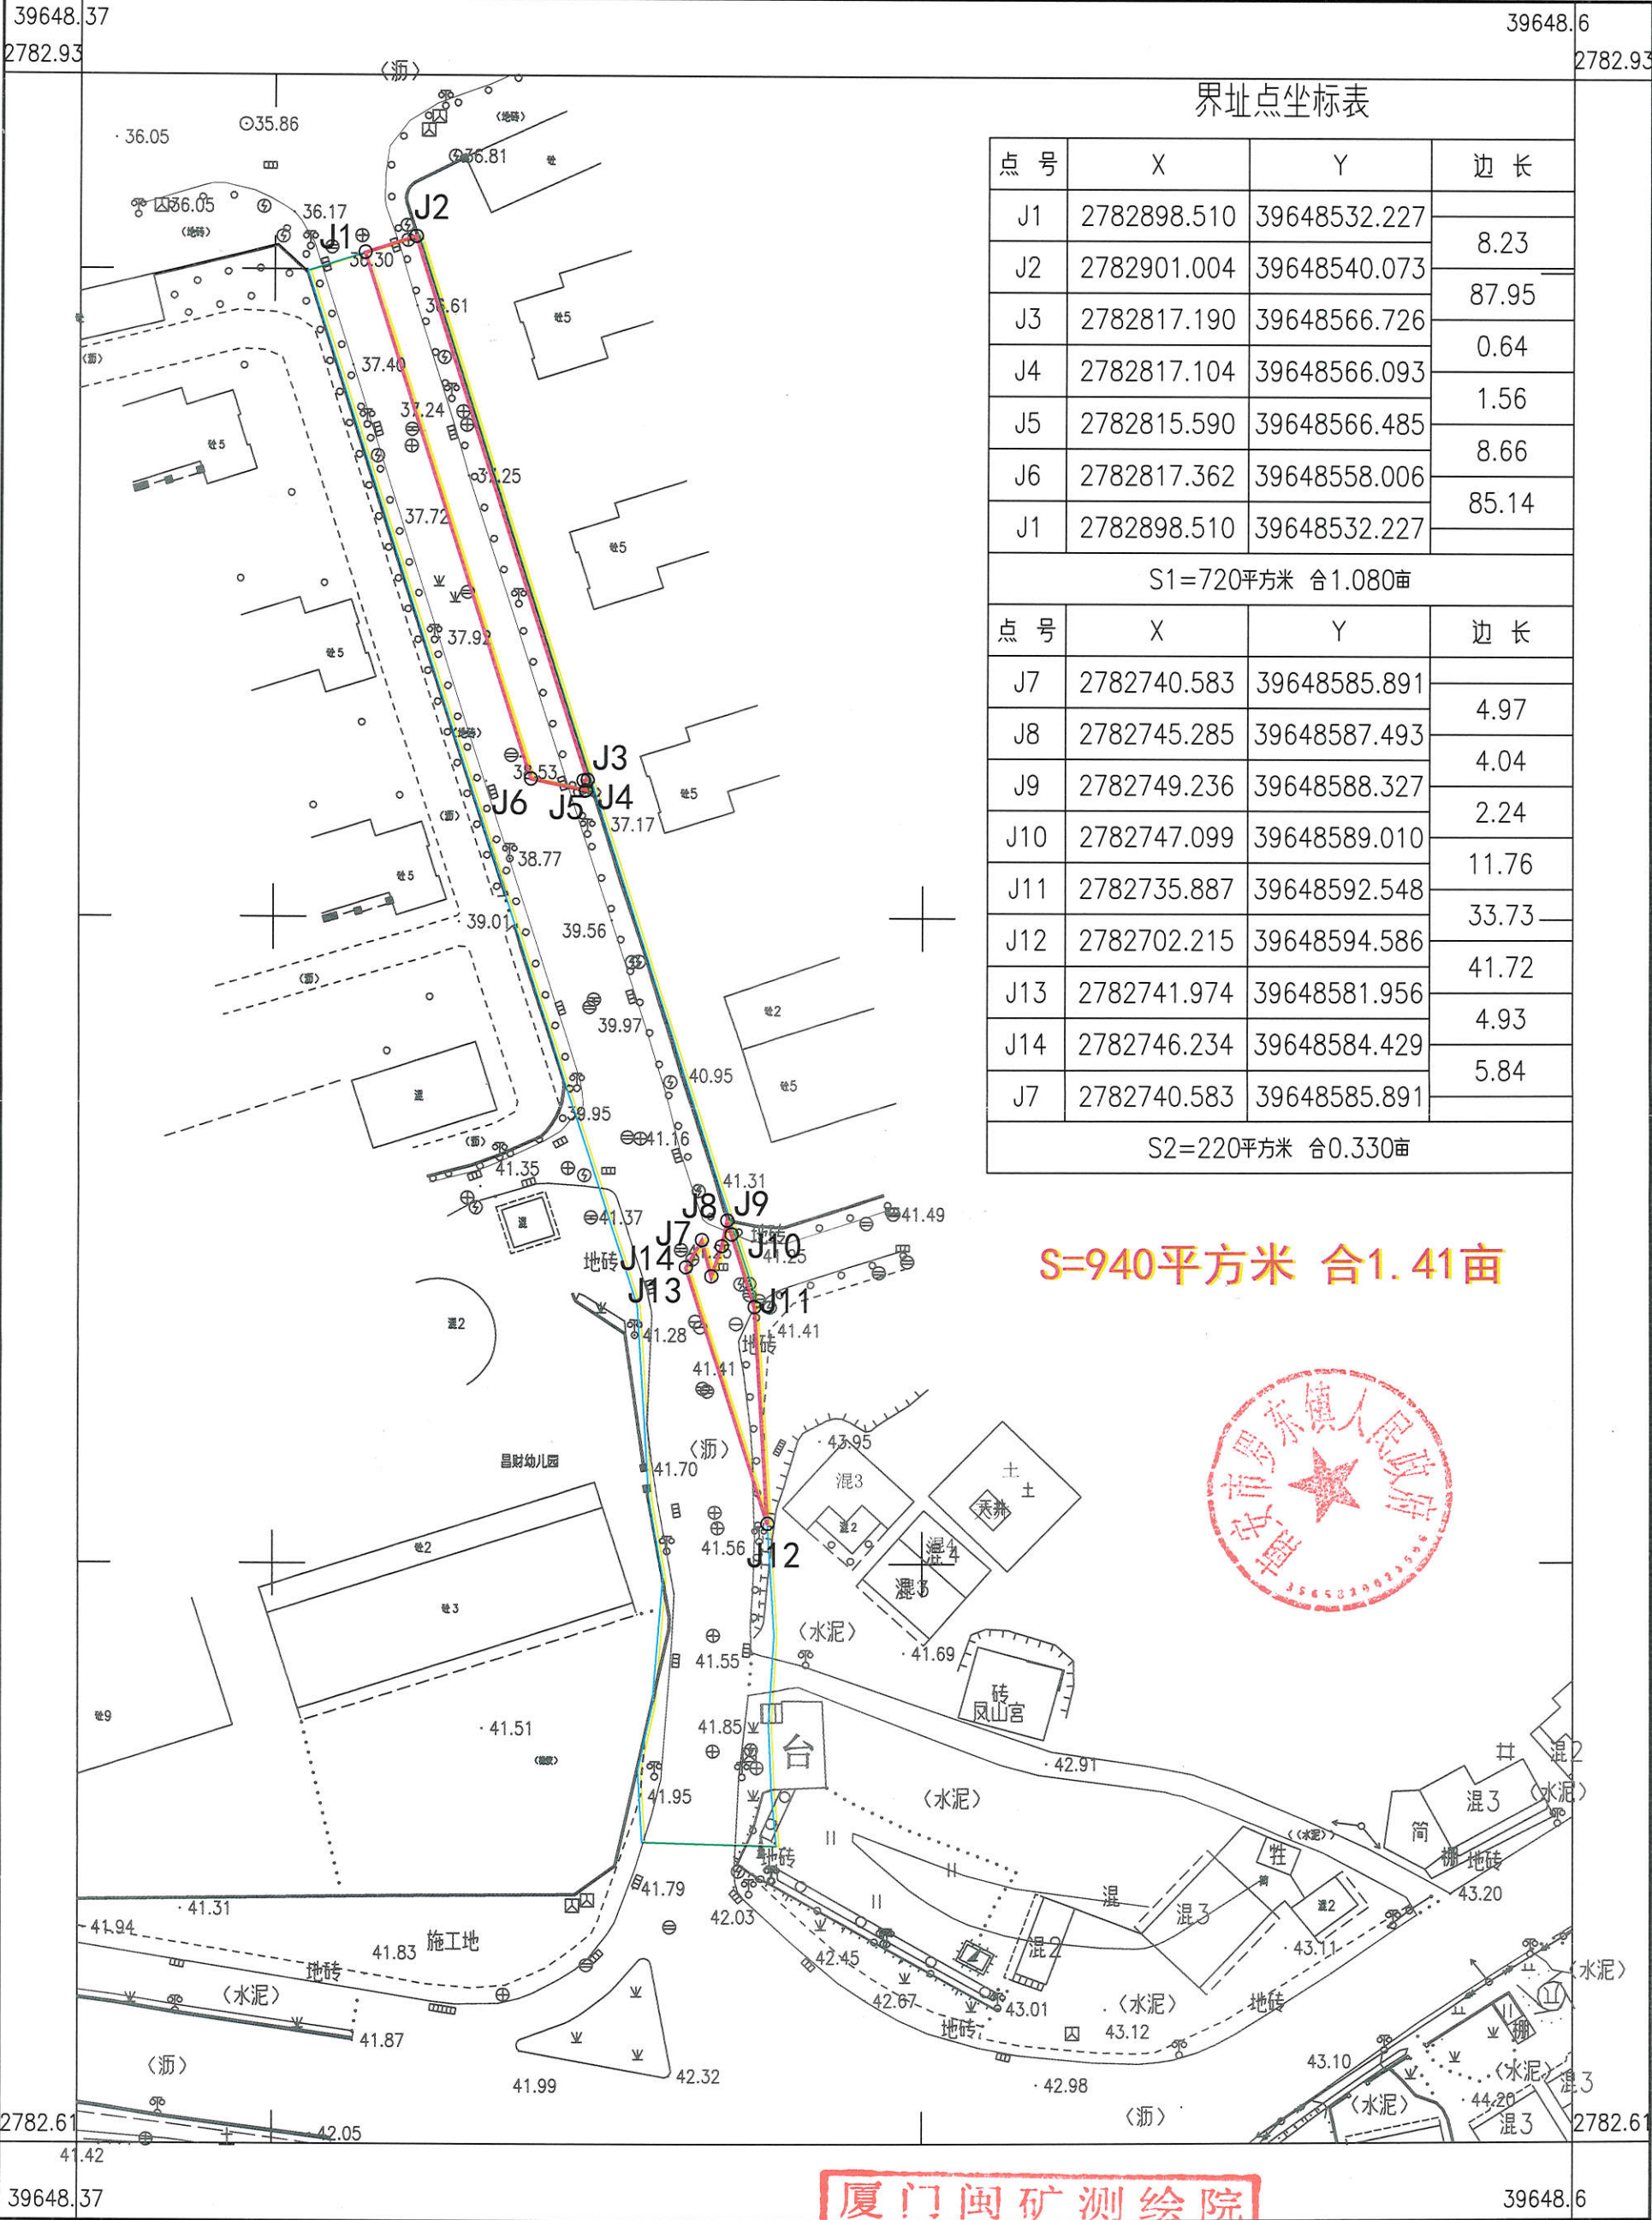

厦门闽矿测绘院

2019年9月数字化制图。
2000国家大地坐标系，中央子午线117度。
1985国家高程基准，等高距为1米。
2007年版图式。

厦门闽矿测绘院
测绘资质：甲级(2)
1:1000 书编号：闽测资字3500148
发证机关：国家测绘地理信息局
测量员：程少强
绘图员：李益红
检查员：詹钟瑜