


# 南安市2019-39-2地块征地勘测定界图



拟同意上报红线范围内农用地  
转用和土地征收 2.5490 公顷

批次地块: 2019-39-2  
地块面积: 2.5490公顷 合38.236亩  
现状地类: 水田、其他农用地、建设用地  
权属单位: 石井镇苏内村

2019.12.23

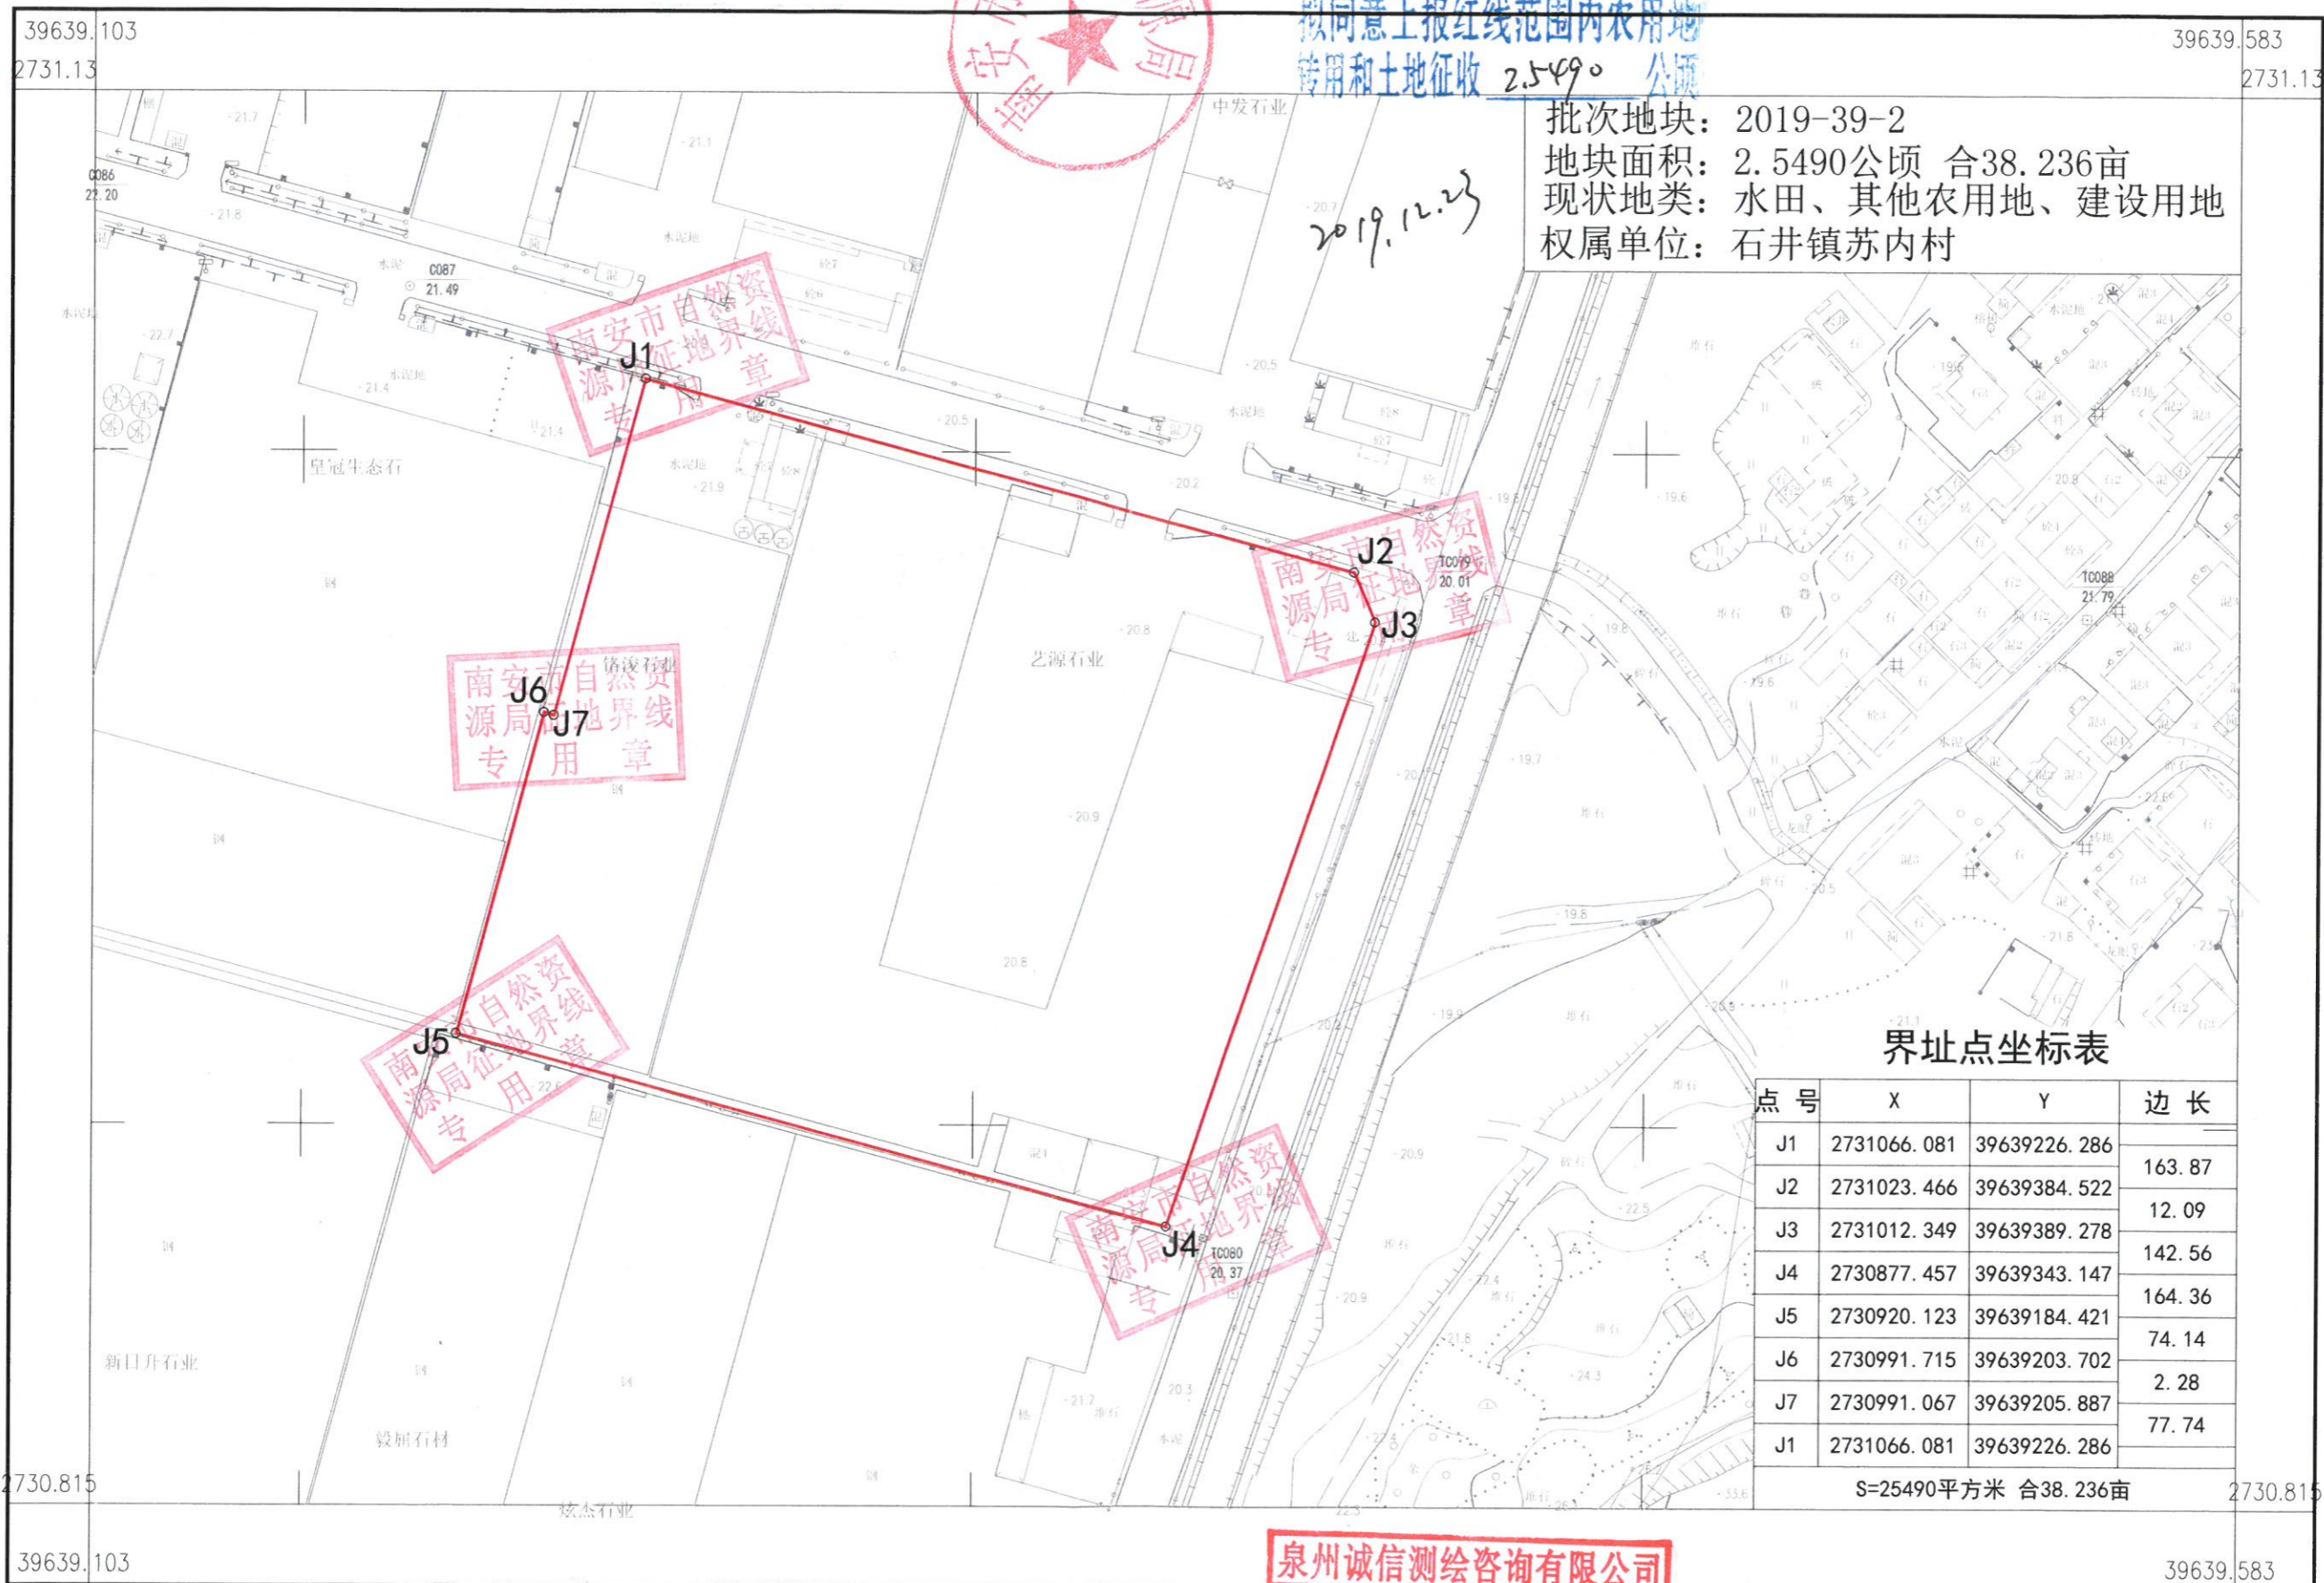

界址点坐标表

点号	X	Y	边长
J1	2731066.081	39639226.286	163.87
J2	2731023.466	39639384.522	12.09
J3	2731012.349	39639389.278	142.56
J4	2730877.457	39639343.147	164.36
J5	2730920.123	39639184.421	74.14
J6	2730991.715	39639203.702	2.28
J7	2730991.067	39639205.887	77.74
J1	2731066.081	39639226.286	

S=25490平方米 合38.236亩

泉州诚信测绘咨询有限公司

2019年11月数字化制图。  
2000国家大地坐标系, 中央子午线117°。  
1985国家高程基准, 等高距为1米。  
2007年版式。

1:1500

泉州诚信测绘咨询有限公司  
测绘资质: 丙级  
证书编号: 丙测资字3523039  
发证机关: 福建省测绘局

测量员: 姜志坚  
绘图员: 姜志坚  
检查员: 张维博