


南安市2019-39-3地块征地勘测界定图

以同意上报红线范围内农用地
转用和土地征收 2.1112 公顷

批次地块: 2019-39-3
 地块面积: 2.1112公顷 合31.668亩
 现状地类: 水田、园地、林地、其他农用地、
 建设用地、未利用地
 权属单位: 石井镇苏内村

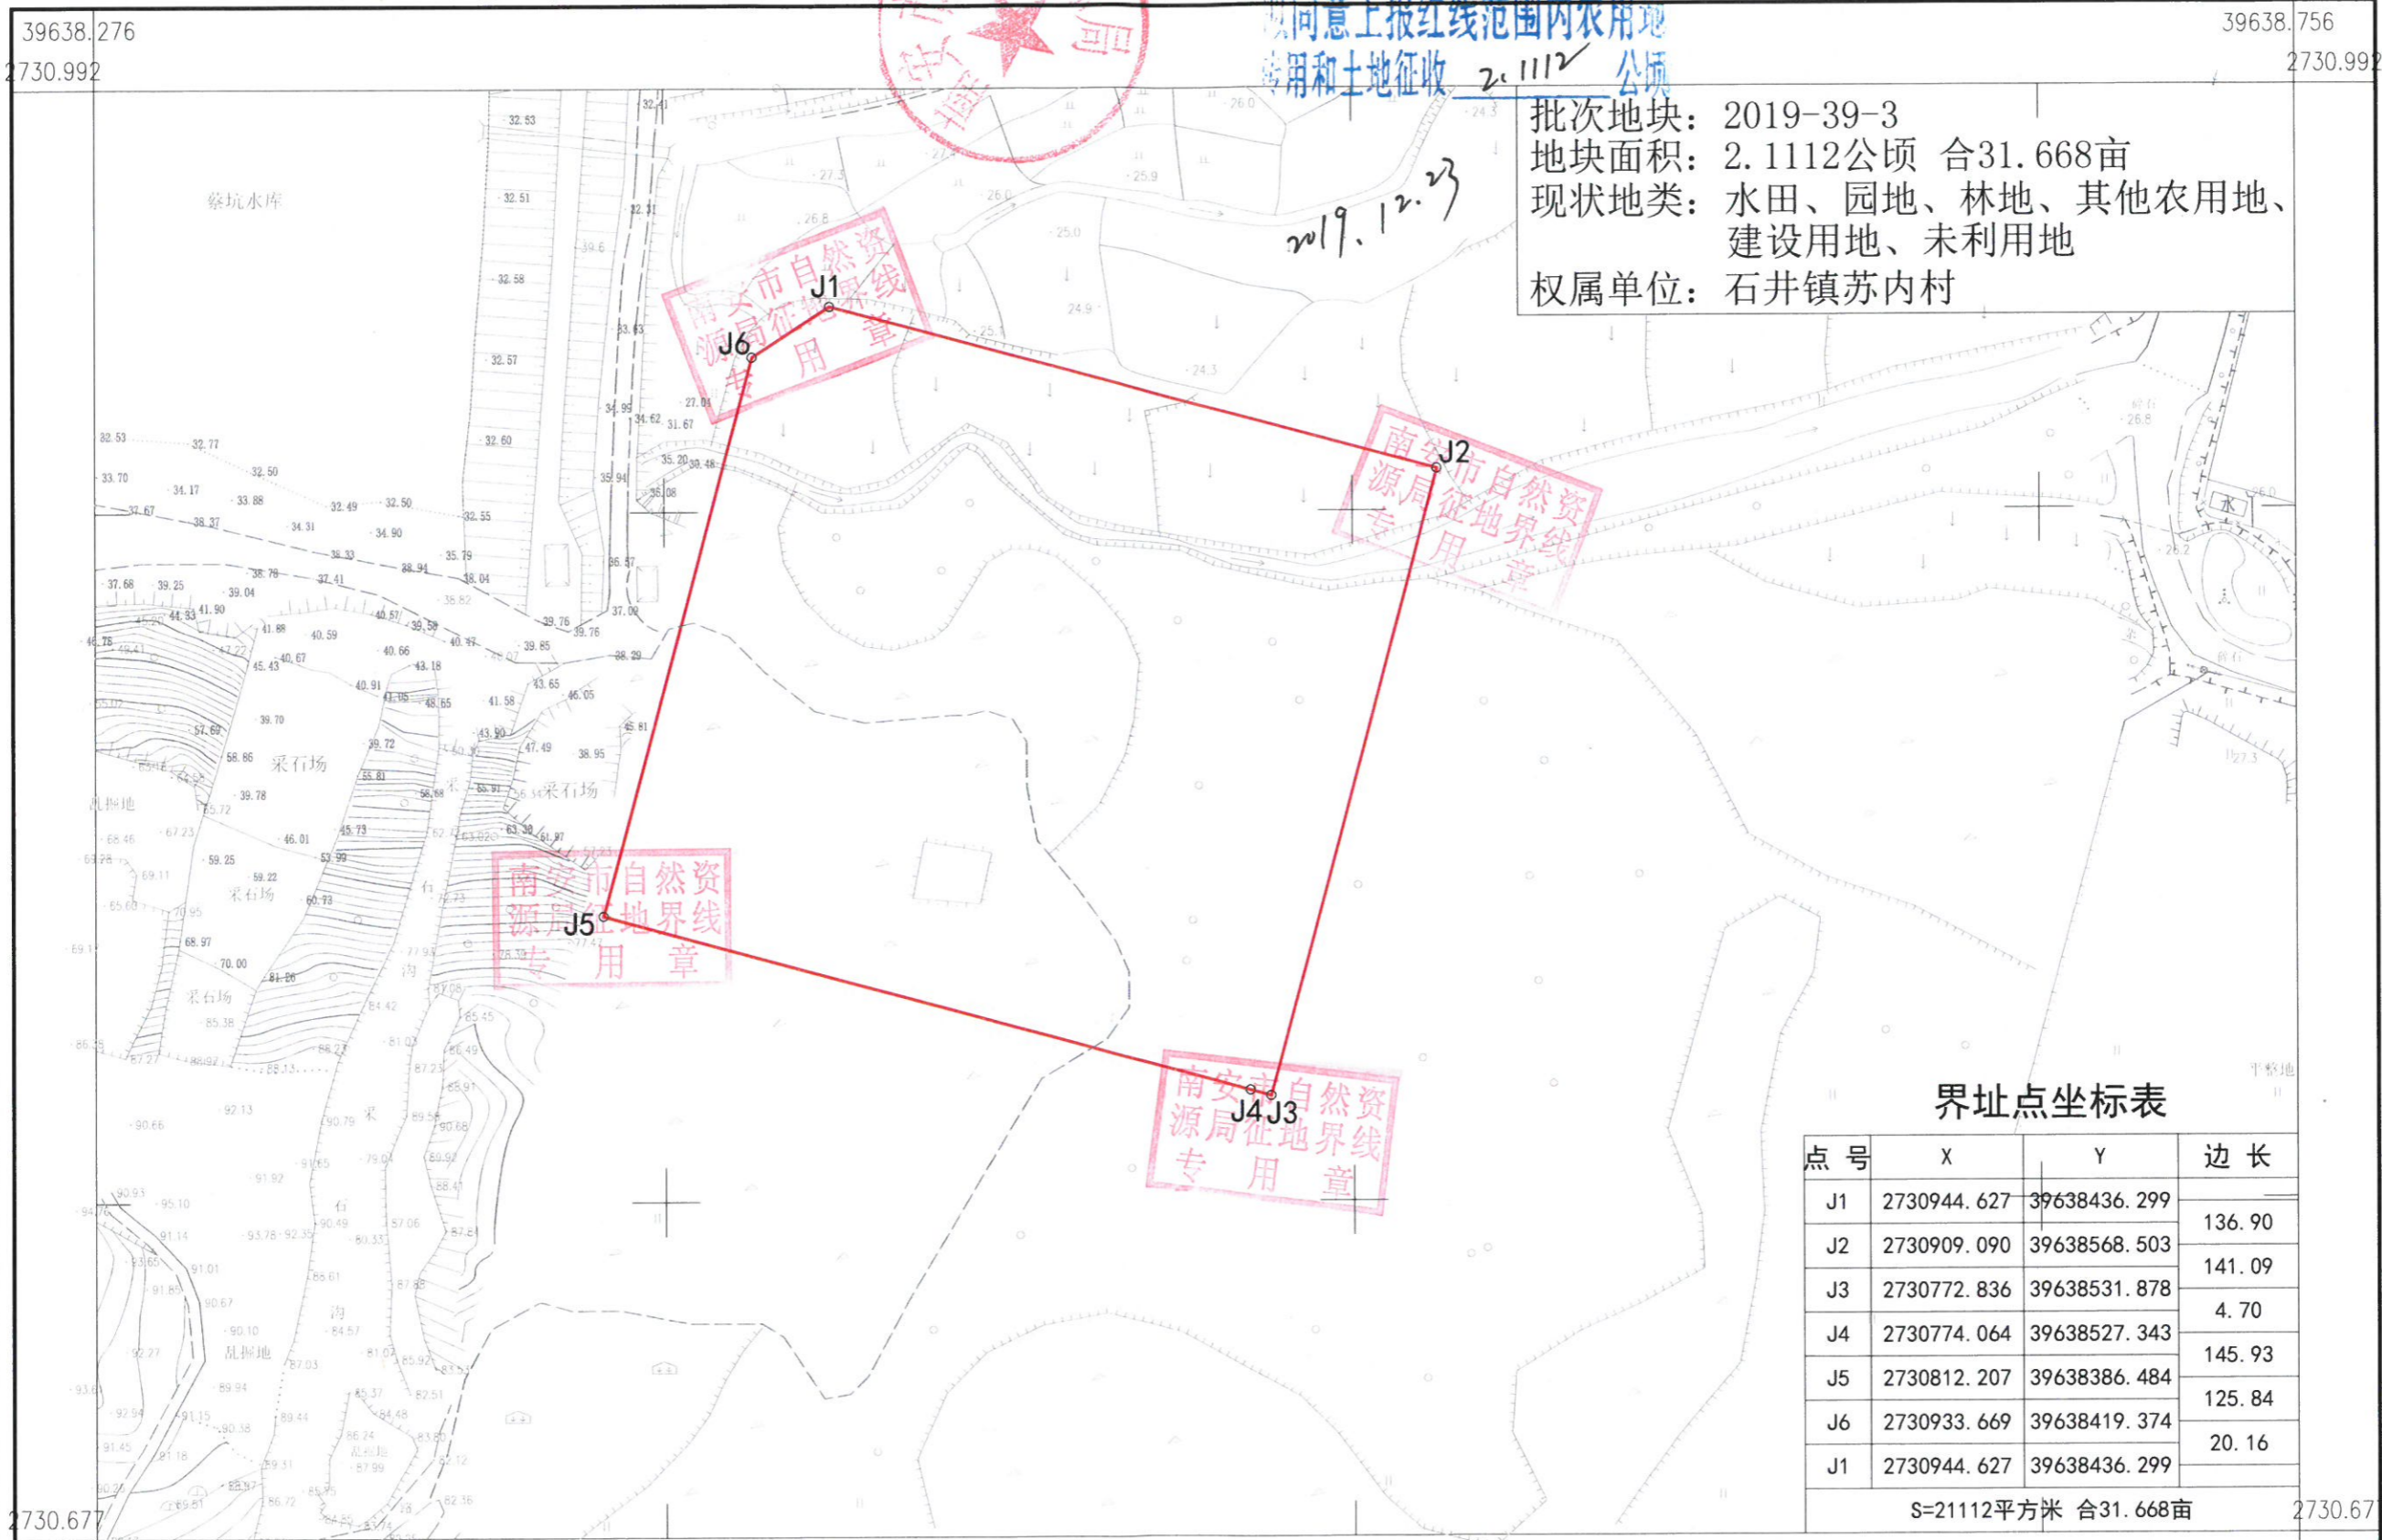

泉州诚信测绘咨询有限公司

界址点坐标表

点号	X	Y	边长
J1	2730944.627	39638436.299	136.90
J2	2730909.090	39638568.503	141.09
J3	2730772.836	39638531.878	4.70
J4	2730774.064	39638527.343	145.93
J5	2730812.207	39638386.484	125.84
J6	2730933.669	39638419.374	20.16
J1	2730944.627	39638436.299	
S=21112平方米 合31.668亩			2730.677

2019年11月数字化制图。
 2000国家大地坐标系，中央子午线117°。
 1985国家高程基准，等高距为1米。
 2007年版式。

1:1500

泉州诚信测绘咨询有限公司
 测绘资质: 丙级
 证书编号: 丙测资字3523039
 发证机关: 福建省测绘局

测量员: 姜志坚
 绘图员: 姜志坚
 检查员: 张维博