


南安市2022-57-01地块征地勘测定界图

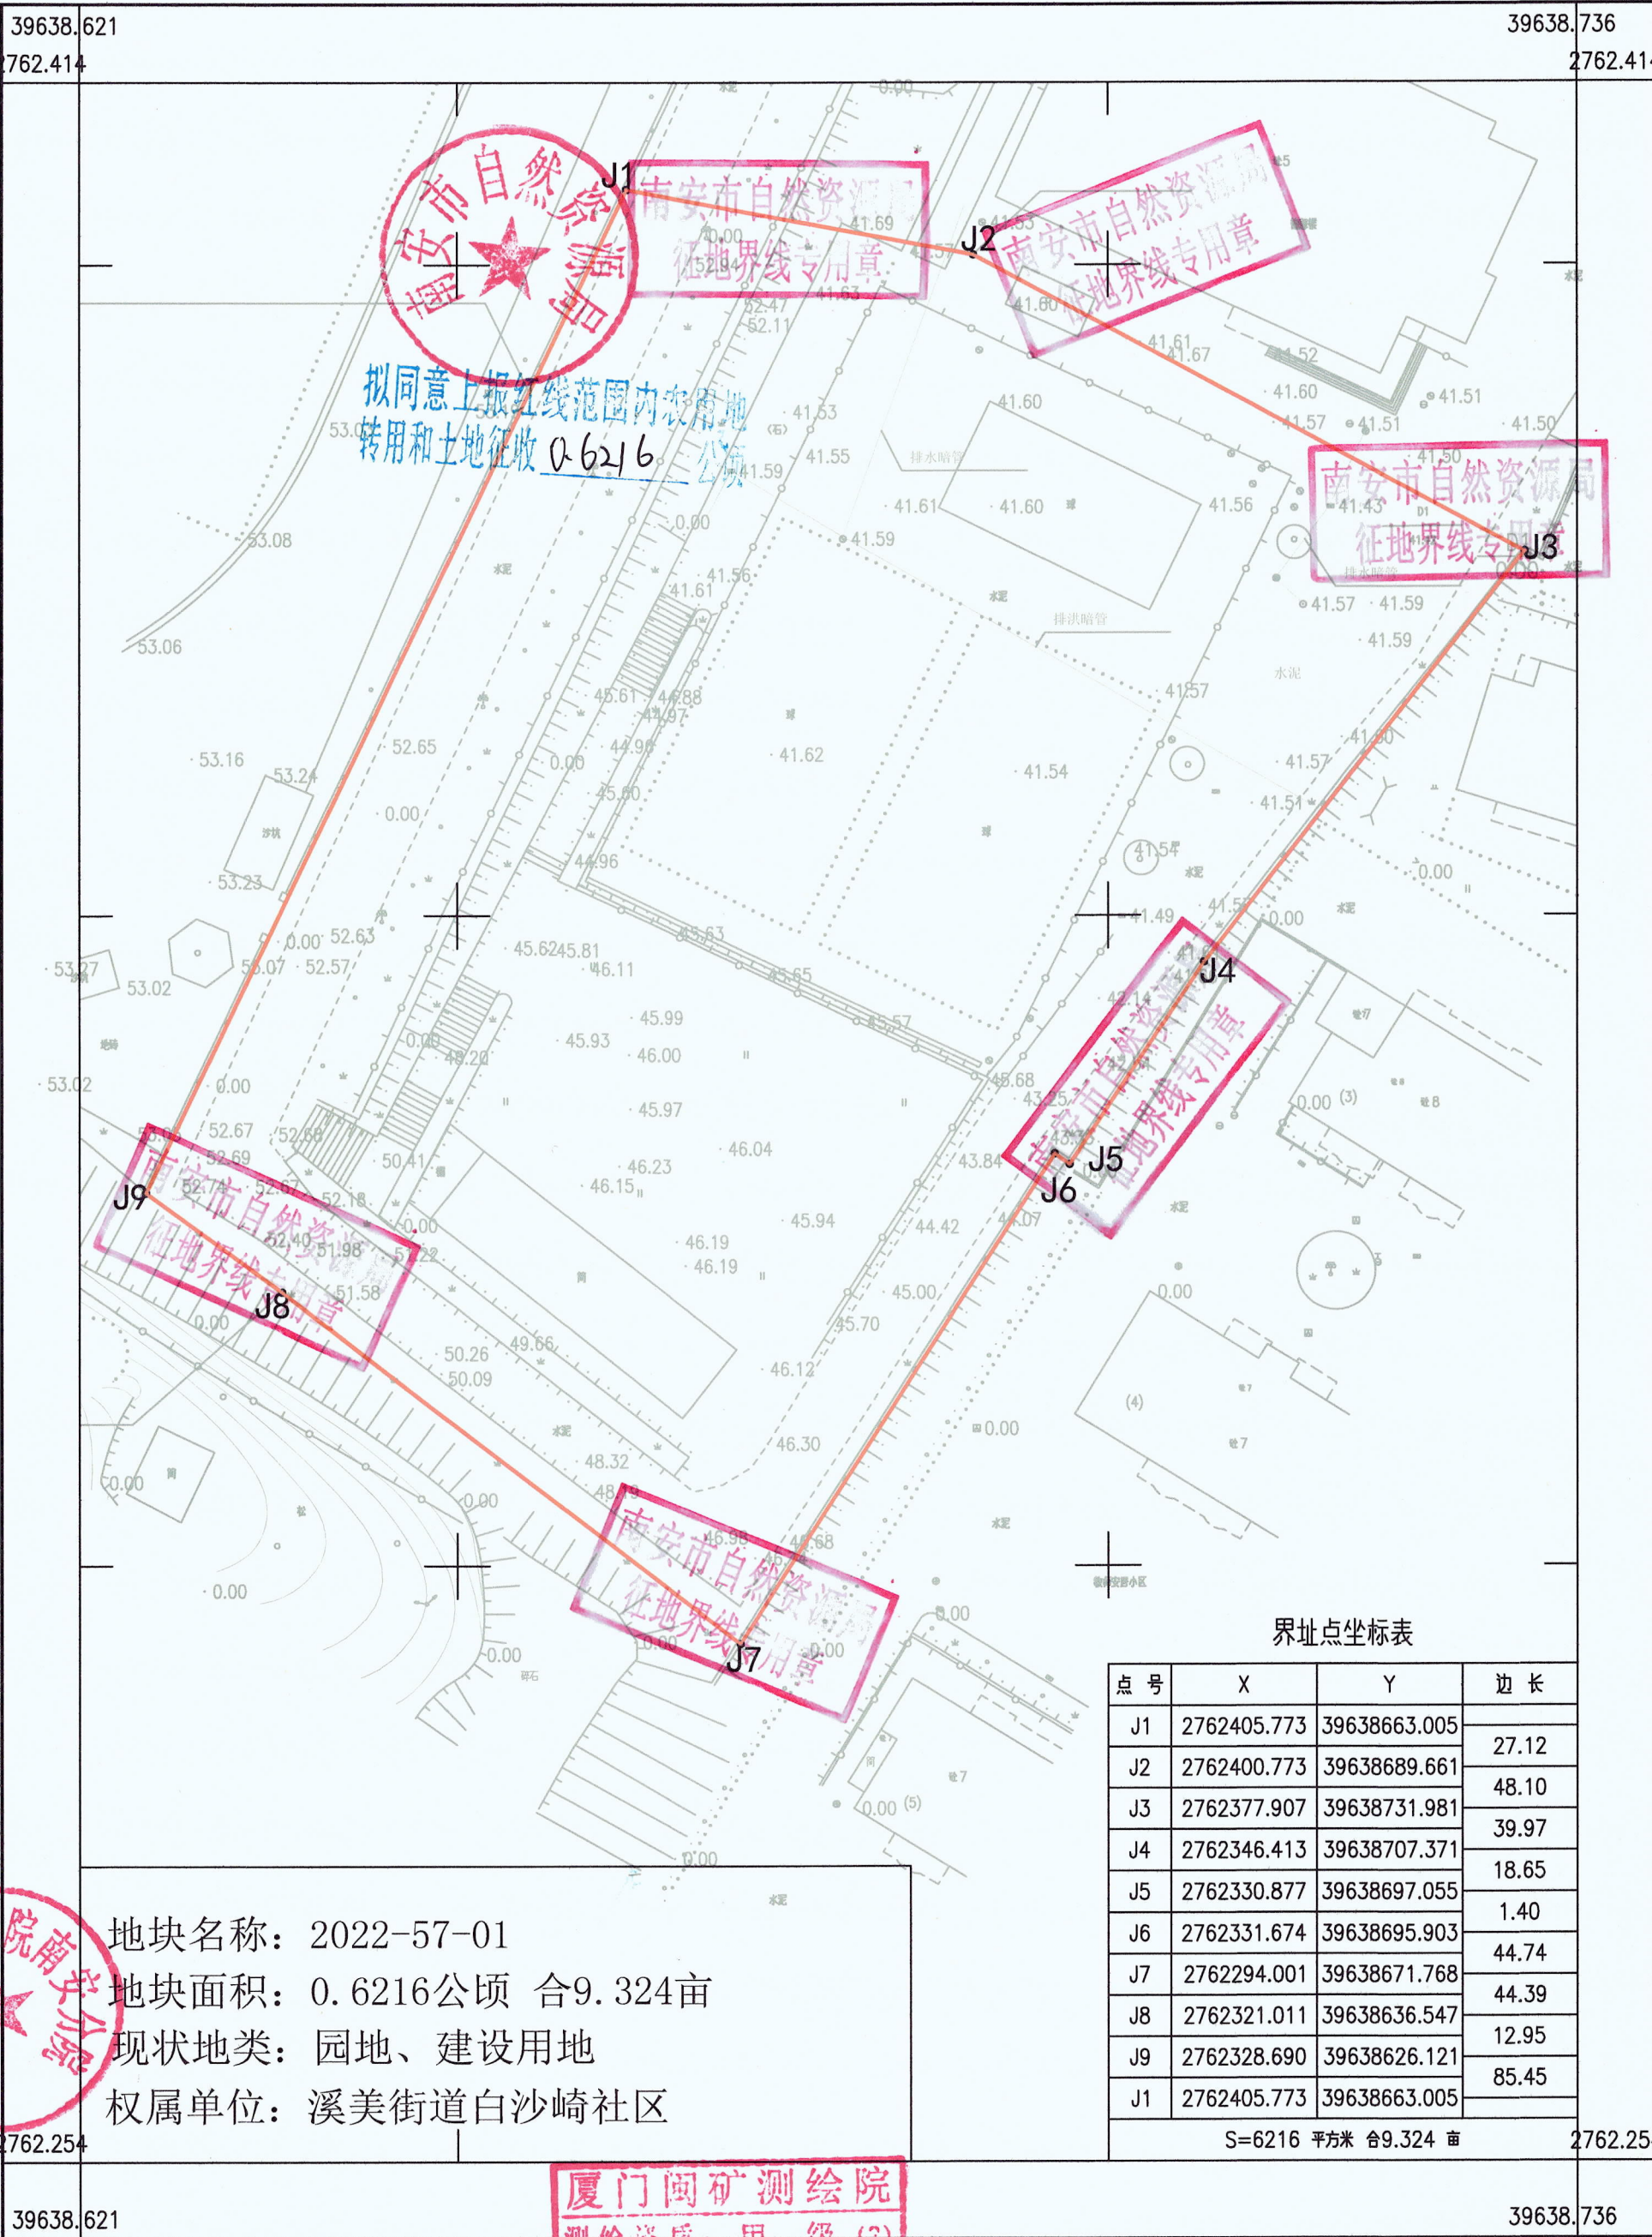

界址点坐标表

点 号	X	Y	边 长
J1	2762405.773	39638663.005	27.12
J2	2762400.773	39638689.661	48.10
J3	2762377.907	39638731.981	39.97
J4	2762346.413	39638707.371	18.65
J5	2762330.877	39638697.055	1.40
J6	2762331.674	39638695.903	44.74
J7	2762294.001	39638671.768	44.39
J8	2762321.011	39638636.547	12.95
J9	2762328.690	39638626.121	85.45
J1	2762405.773	39638663.005	

S=6216 平方米 合9.324 亩

地块名称：2022-57-01
地块面积：0.6216公顷 合9.324亩
现状地类：园地、建设用地
权属单位：溪美街道白沙崎社区

厦门闽矿测绘院
测绘资质：甲 级 (2)
证书编号：甲测资字35100129
发证机关：福建省自然资源厅

2021年12月数字化制图
2000国家大地坐标系;中央子午线117度
1985国家高程基准;等高距为1米
2007年版图式

测量员：陈学毅
绘图员：陈学毅
检查员：程少强