
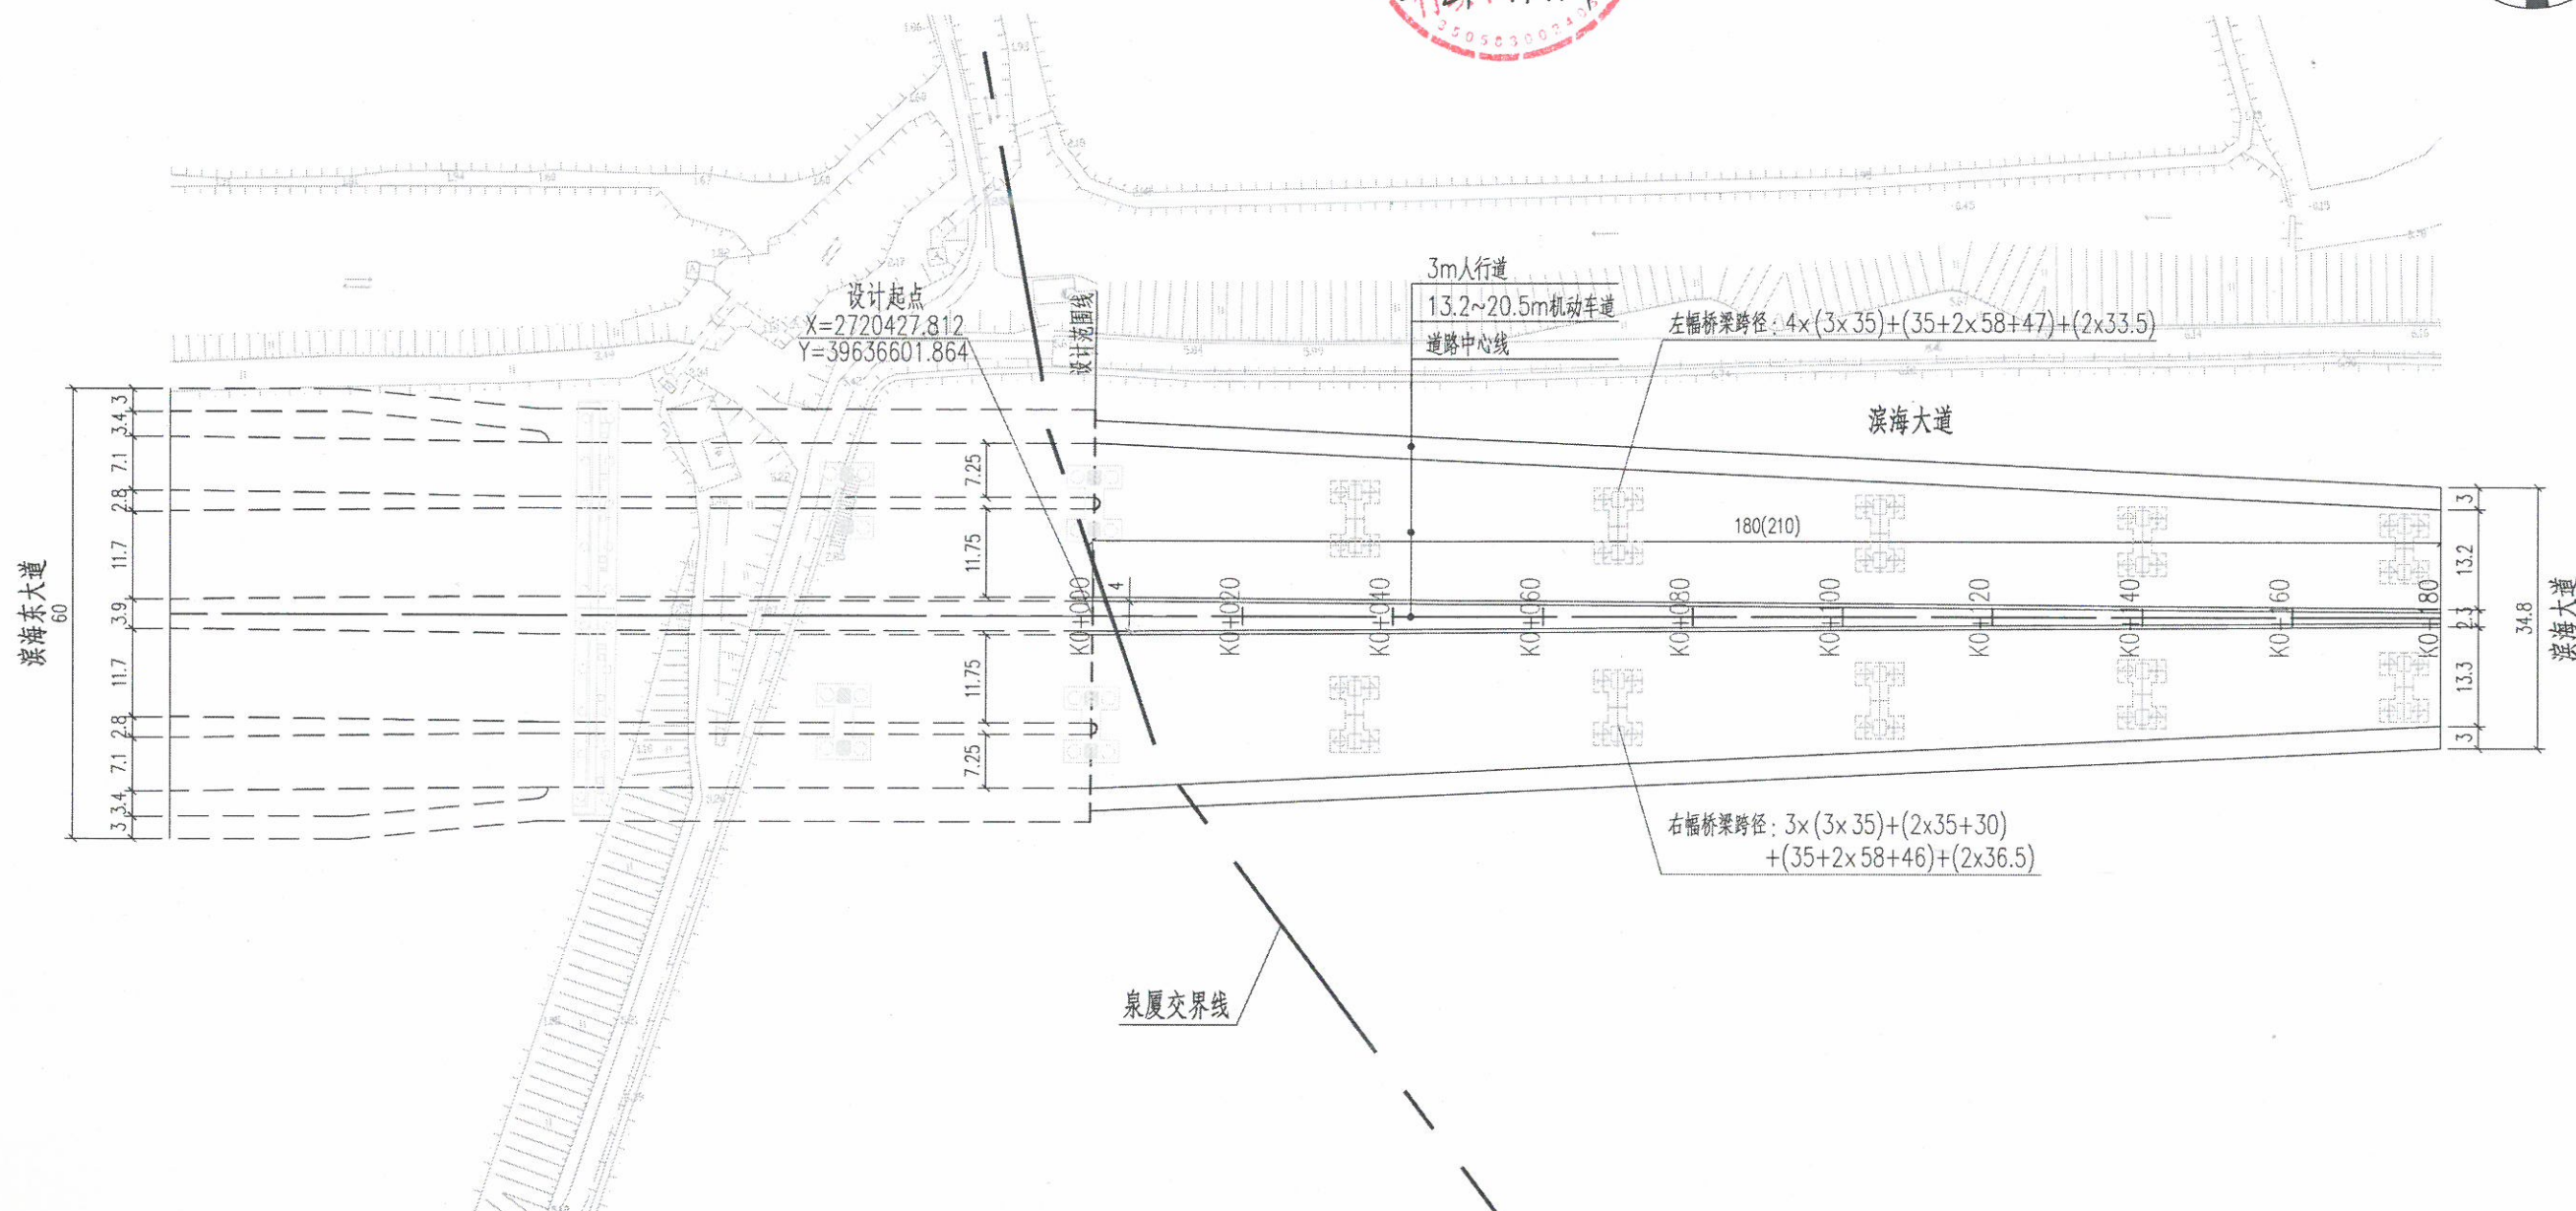


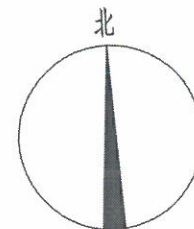

泉厦交界线


图例

- 道路中心线
- 桥梁边线
- 桥梁轮廓线
- 实施范围线
- 规划道路
- 现状或已设计道路
- 航道

附注

1. 本图采用1980西安坐标系, 56黄海高程基准。
2. 本图尺寸单位为米。

图纸专用章:

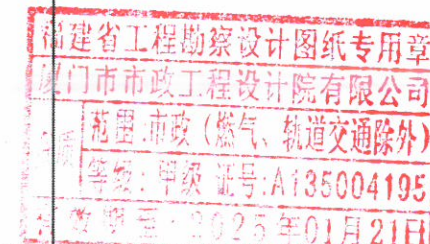

厦门市市政工程设计院有限公司





设计: 谢宇柏
制图: 谢宇柏

图别: 方案
比例: 1:1000
图名: 道路平面设计图

工程号: 17560DL0P (C)
分项名: 道路工程



分项号: 01
图号: 04

日期: 2021
10月30日

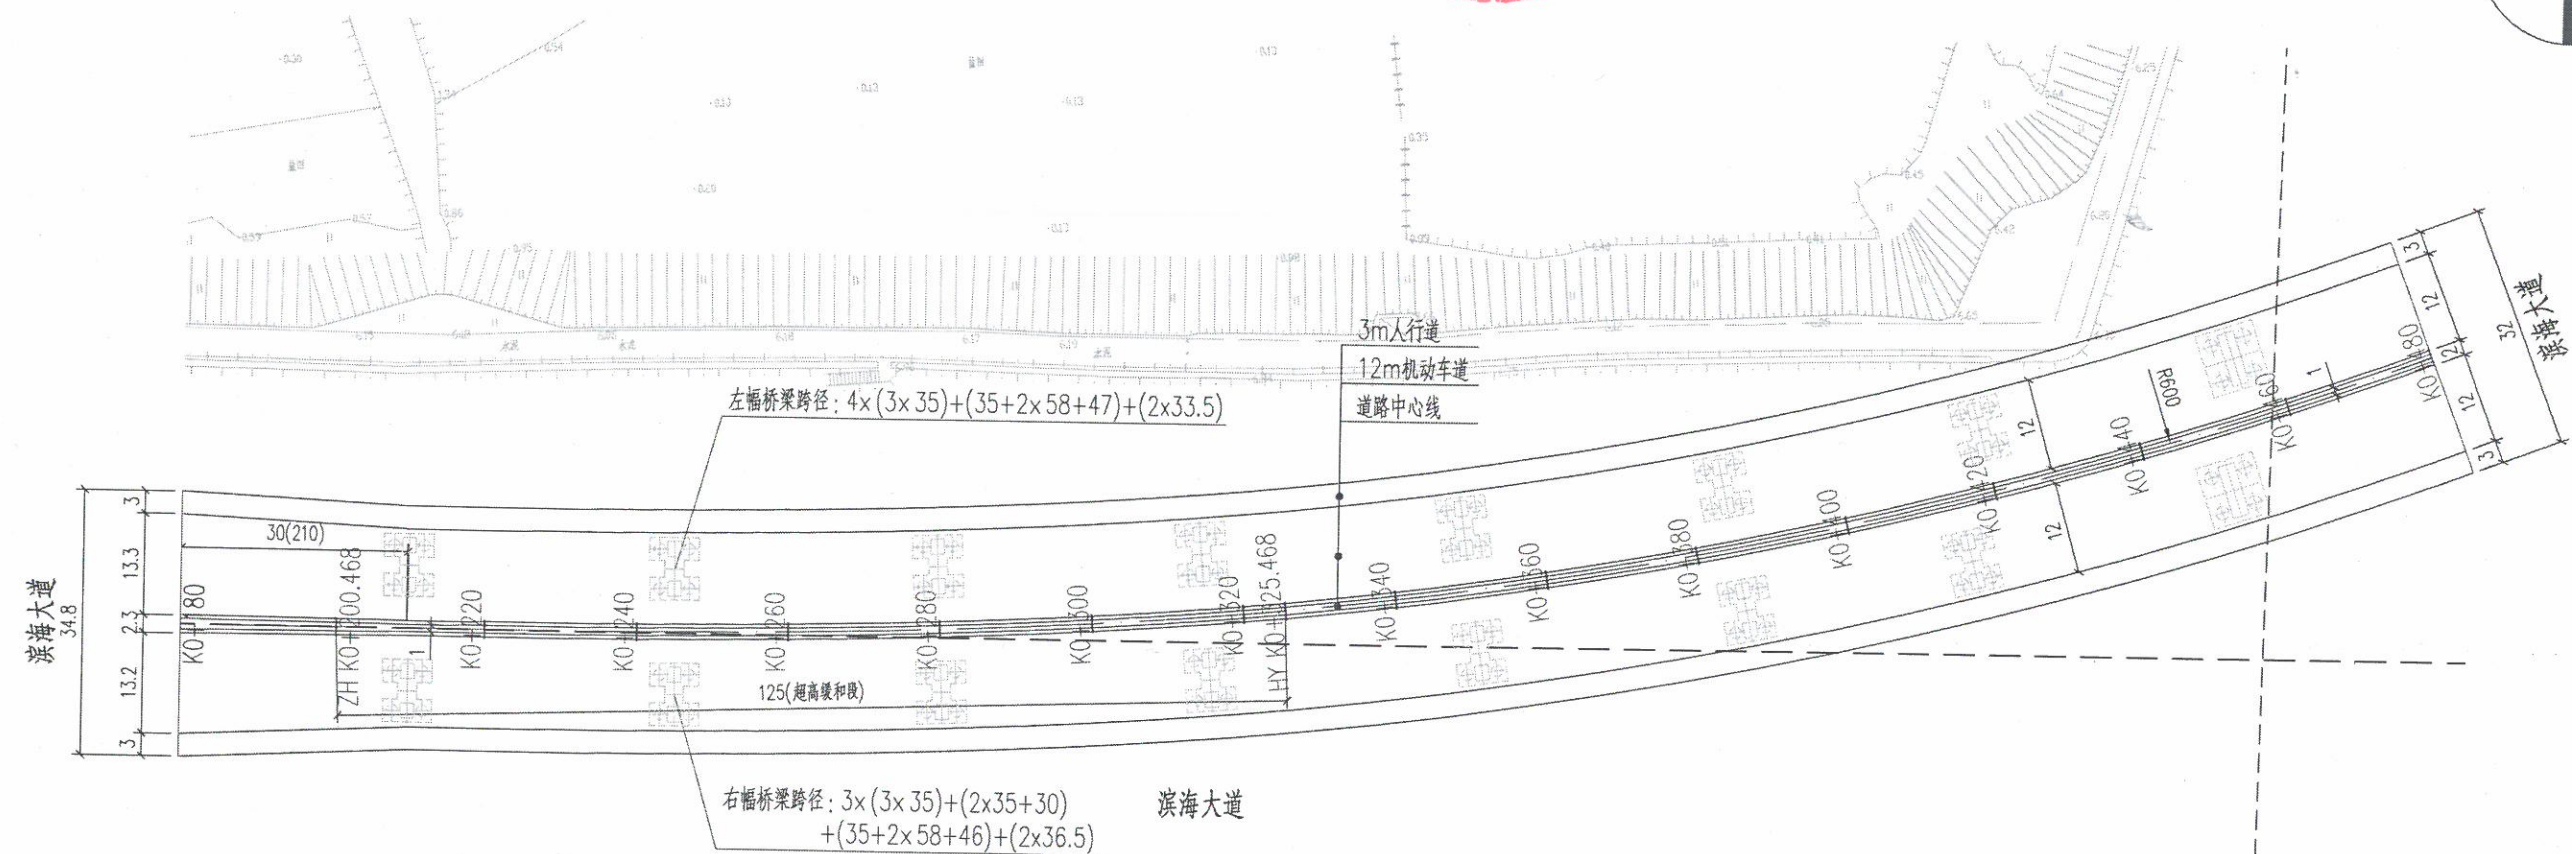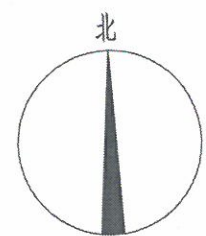

福建省工程勘察设计图纸专用章	
厦门市市政工程设计院有限公司	
范围:市政(燃气、轨道交通除外)	
等级:甲级 证号:A135004195	
有效期至:2025年01月21日	

厦门市市政工程设计院有限公司		审核	张	专业负责人	张	设计	谢	工程名	南安市海峡科技生态城A片区市政道路工程-滨海大道二期安插线工程			工程号	17560DL0F(C)	分项名	道路工程	分项号	01	日期	2021
		项目负责人	张	校 对	张	制 图	谢	图 别	方案	比 例	1:1000	图 名	道路平面设计图			图 号	04	日期	10月30日

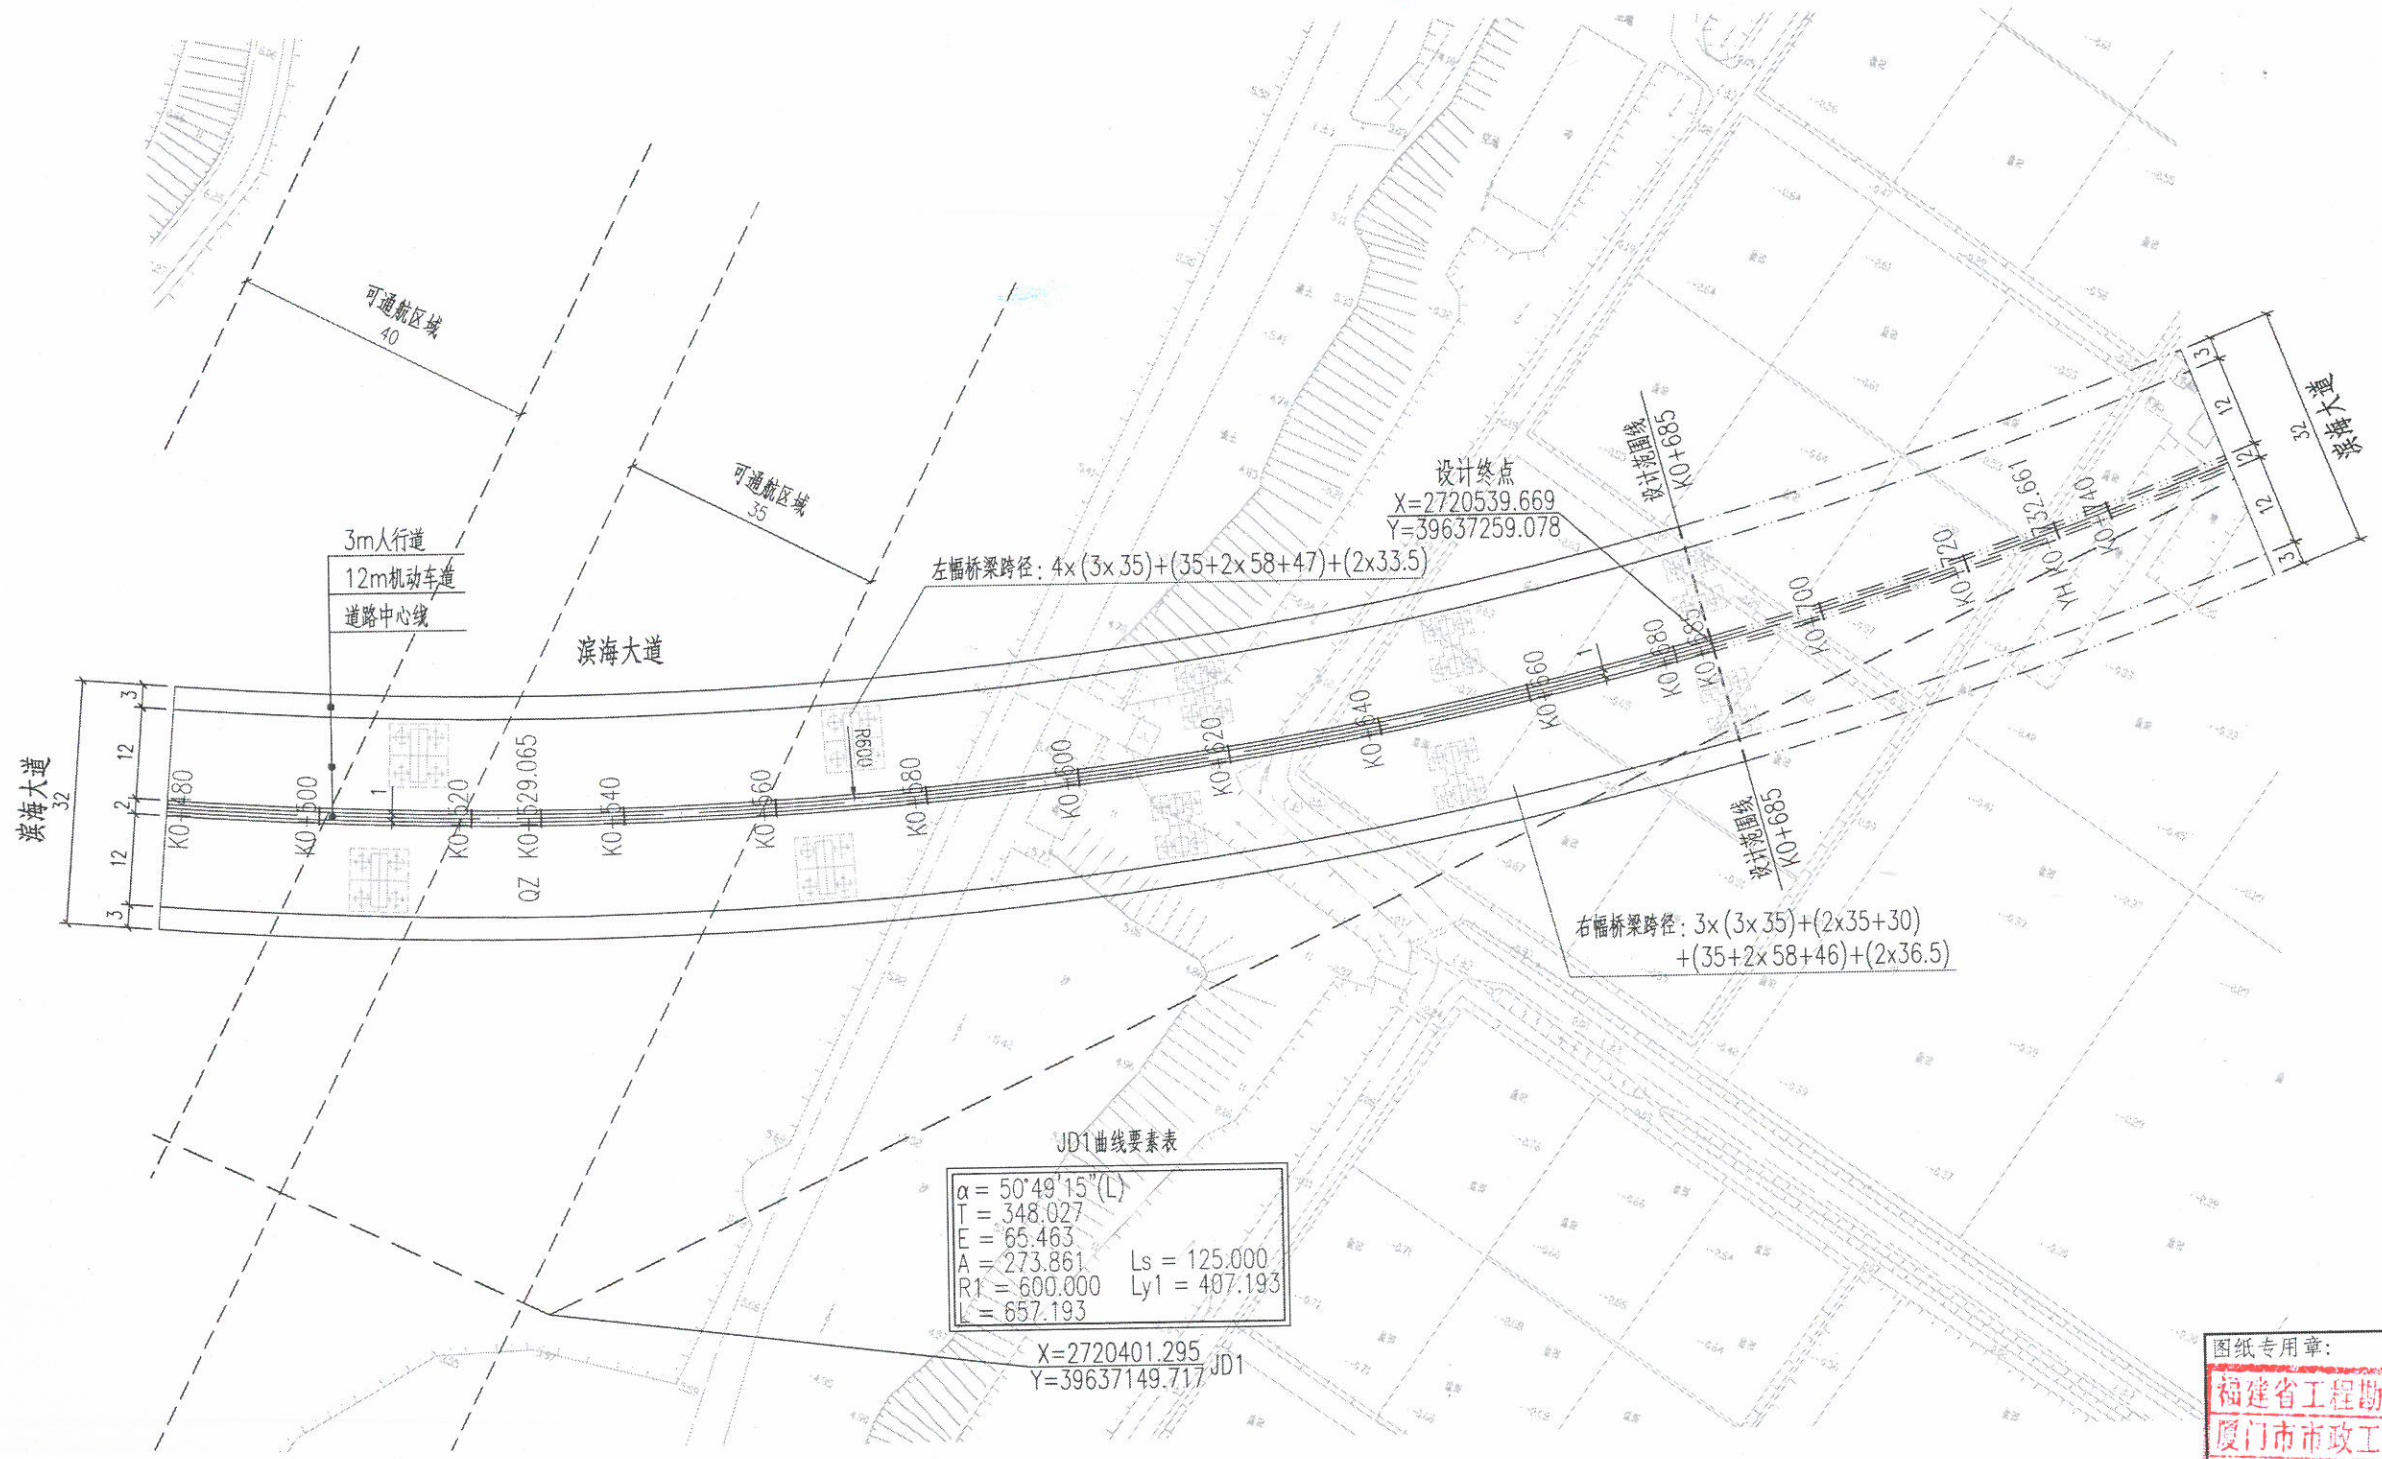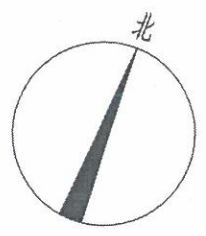

图纸专用章:
福建省工程勘察设计图纸专用章
厦门市市政工程设计院有限公司
范围:市政(燃气、轨道交通除外)
等级:甲级 证号:A135004195
有效期至:2025年01月21日



厦门市市政工程设计院有限公司	审 核	张重东	专业负责人	张重东	设 计	谢宇彬	工程名	南安市海峡科技生态城A片区市政道路工程-滨海大道翔安连接线工程				工程号	17560DL0F (C)	分项名	道路工程		分项号	01	日期	2021
	项目负责人	张重东	校 对	张重东	制 图	谢宇彬	图 别	方 案	比 例	1:1000	图 名	道路平面设计图				图 号	04	10月30日		