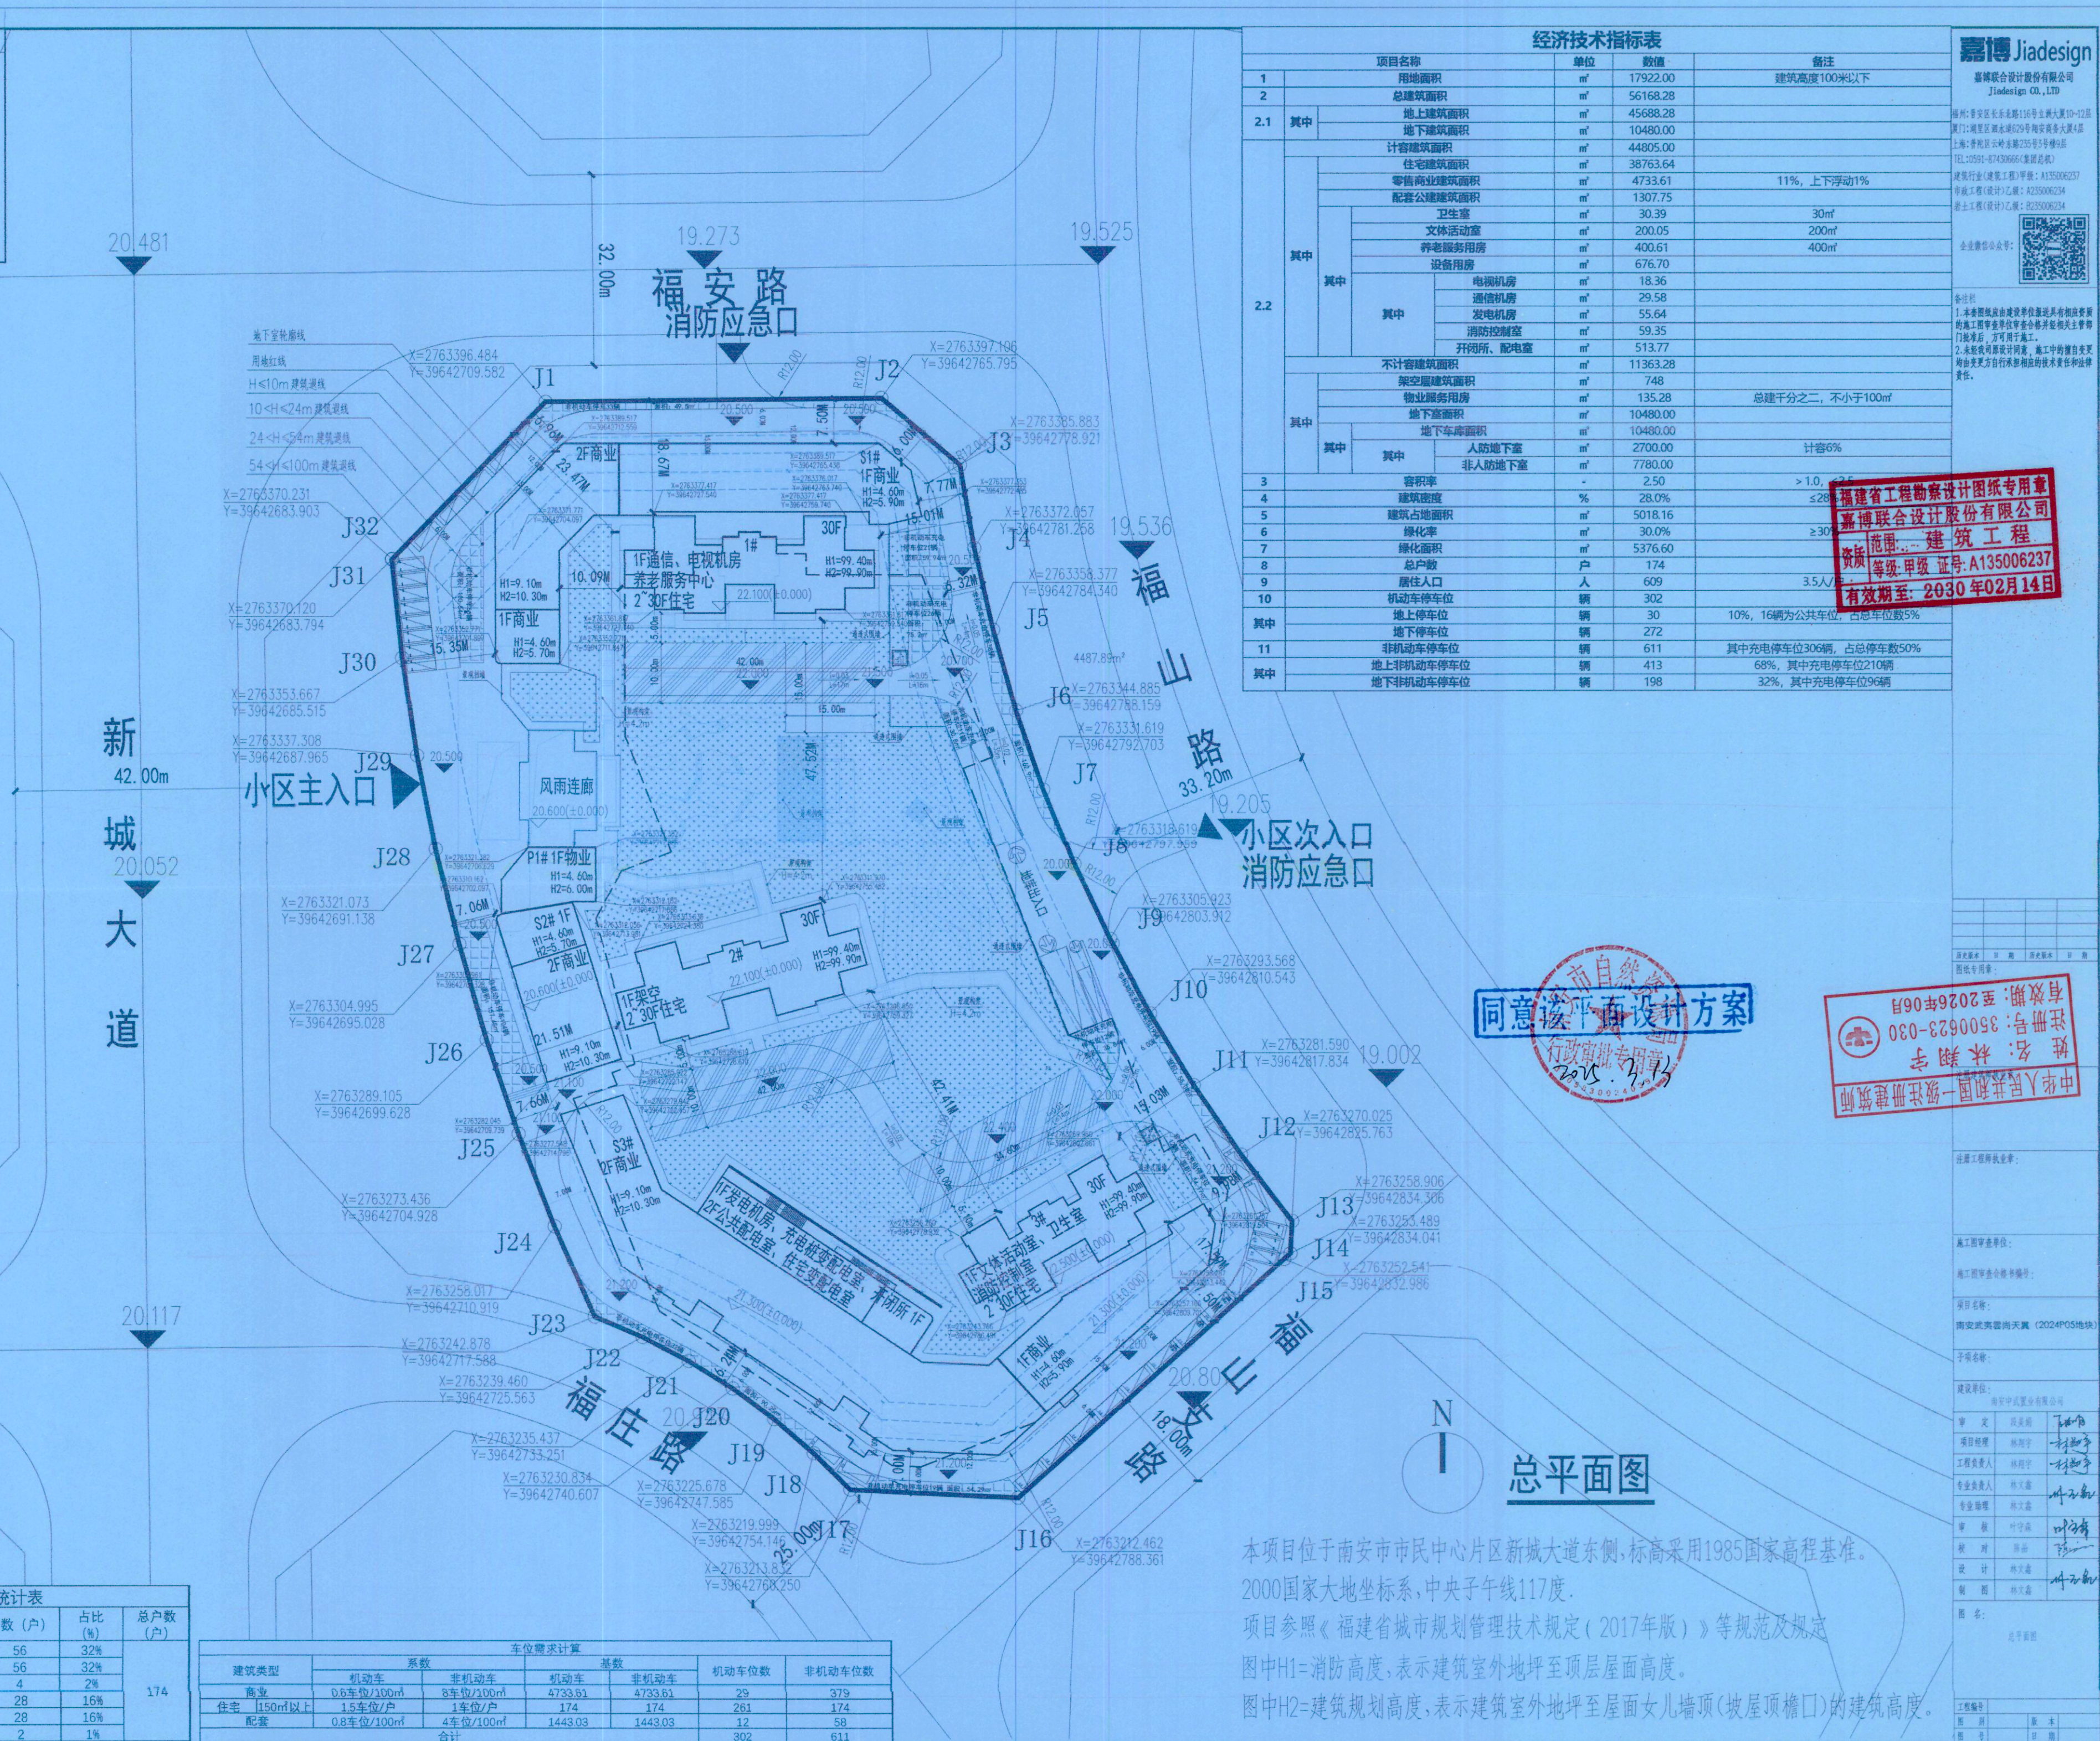
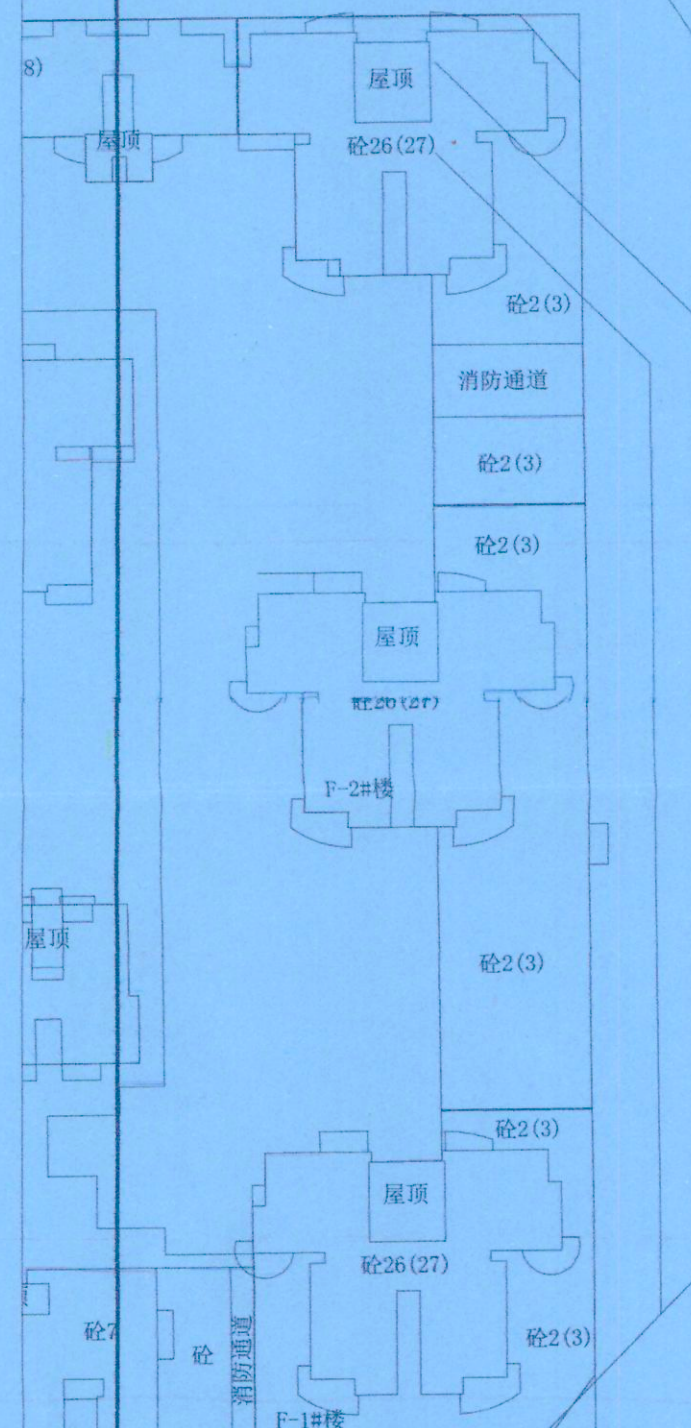


[illegible]

中华人民共和国一级注册建筑师
姓名: 林翔宇
注册号: 3500623-030
有效期至: 2026年06月

总平面图