


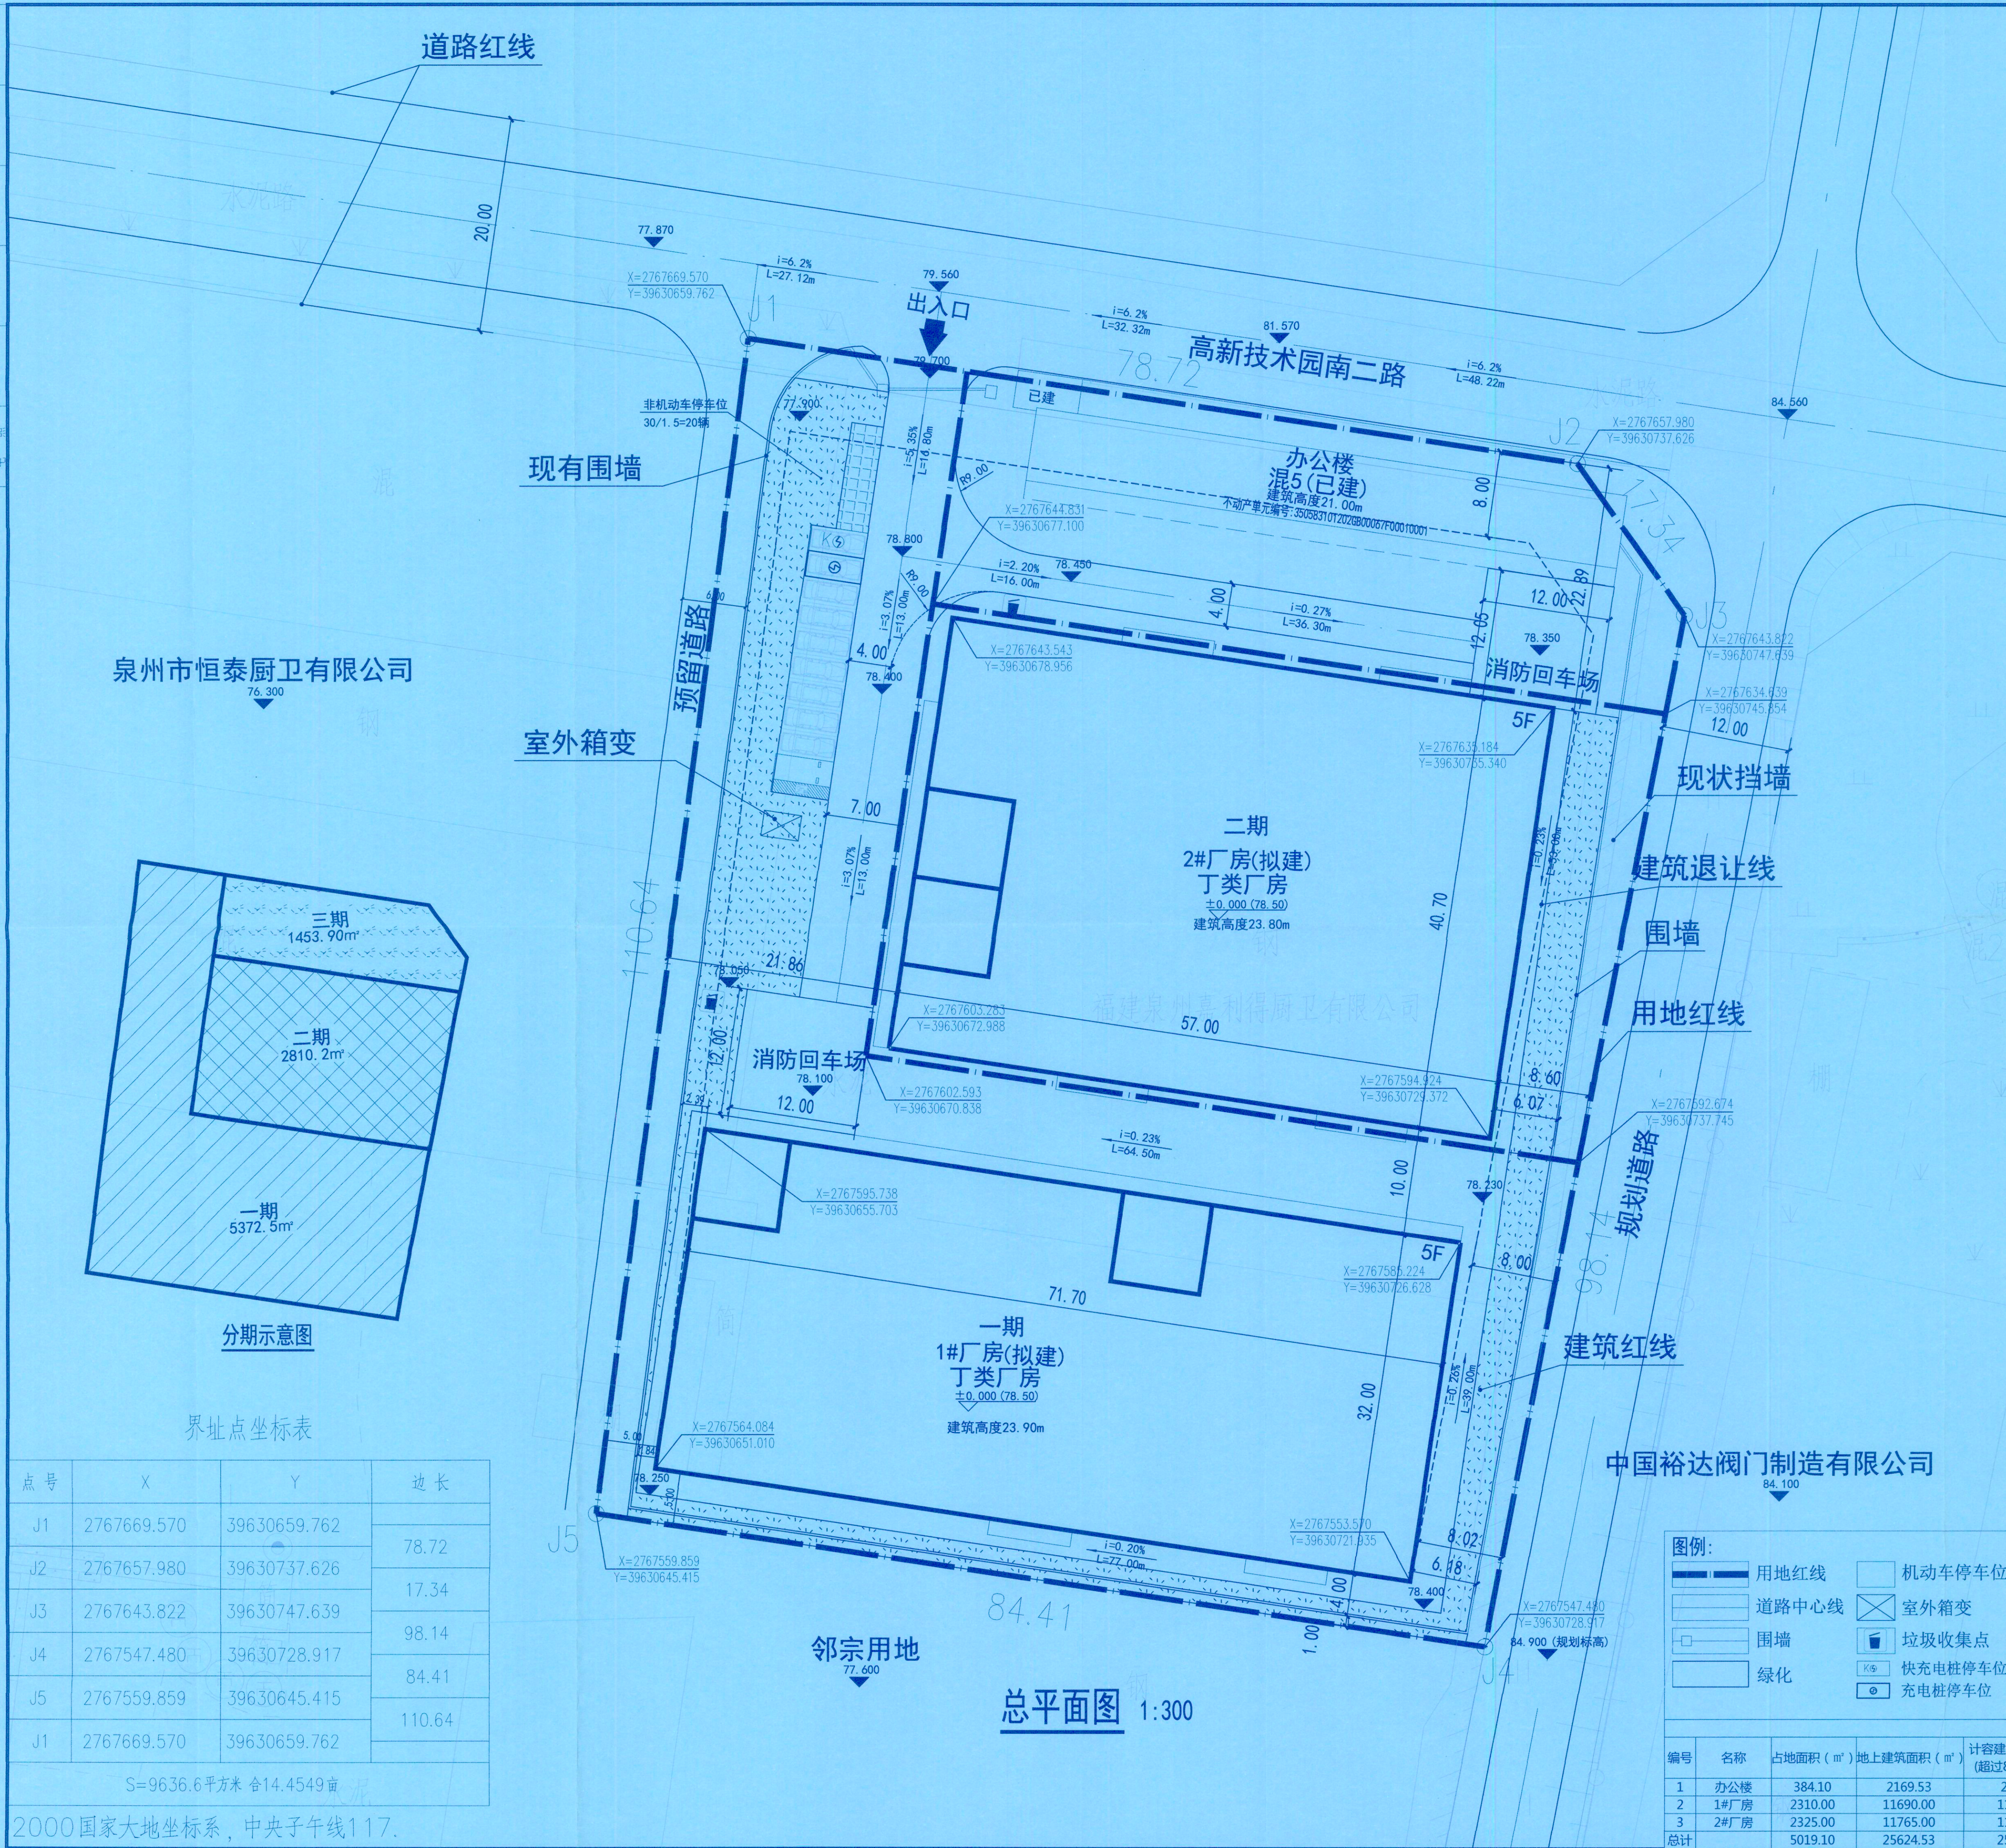

一期经济技术指标

	单位	数值
用地面积	m ²	5372.50
建筑占地面积	m ²	2310.00
总建筑面积	m ²	11690.00
计容建筑面积	m ²	11690.00
不计容建筑面积	m ²	0.00
绿化面积	m ²	795.00
停车位	辆	10
非机动车停车位	辆	20

二期经济技术指标

	单位	数值
用地面积	m ²	2810.20
建筑占地面积	m ²	2325.00
总建筑面积	m ²	11765.00
计容建筑面积	m ²	11765.00
不计容建筑面积	m ²	0.00
绿化面积	m ²	170.00
停车位	辆	0
非机动车停车位	辆	0

三期经济技术指标

	单位	数值
用地面积	m ²	1453.90
建筑占地面积	m ²	384.10
总建筑面积	m ²	2169.53
计容建筑面积	m ²	2169.53
不计容建筑面积	m ²	0.00
绿化面积	m ²	0.00
停车位	辆	0
非机动车停车位	辆	0

主要经济技术指标

	单位	数值	备注
用地面积	m ²	9636.60	
建筑占地面积	m ²	5019.10	
总建筑面积	m ²	25624.53	
其中	地上建筑面积	m ²	25624.53
	地下建筑面积	m ²	0.00
计容建筑面积	m ²	25624.53	
不计容建筑面积	m ²	0.00	
建筑密度		52.08%	
建筑系数		52.08%	
应建人防面积	m ²	0.00	
容积率		2.66	
绿化面积	m ²	965.00	
绿地率		10.01%	
生活配套占地率		3.99%	
生活配套面积比		8.47%	
停车位	辆	10	
非机动车停车位	辆	20	

建筑物一览表

建筑面积 (m ²)	层数	建筑高度 (m)	备注
169.53	5F	21.00	已建
1690.00	5F	23.90	拟建
1765.00	5F	23.80	拟建
5624.53			

中景工程设计建设有限公司

ZHONG JING ENGINEERING DESIGN
AND CONSTRUCTION CO., LTD.

福建省福州市鼓楼区屏南路5号

华鼎大厦3号楼19层

TEL:(0591)87805208

ZIP:350002

Email: 229353660@qq.com

备注:

本图版权归本公司所有。若需复制或用于本工程以外的其他用途,须获得本公司书面许可,若发生侵权行为,将追究法律责任。
本设计图纸若未经规划建设部门同意以及未报送审图机构认可,业主不得擅自用于现场施工。

施工图审查批准单位:

施工图审查批准证书号:

图纸专用章

本图加章

图纸专用章

注册建筑师执业章:

中华人民共和国一级注册建筑师
姓名: 陈鑫荣
注册号: 3500038-017
有效期至: 至2025年06月01日

注册结构师执业章:

工程名称:

福建泉州嘉利得厨卫有限公司厂区

建设单位:

福建泉州嘉利得厨卫有限公司

审 定 黄红萍
工程负责人 陈鑫荣
专业负责人 陈鑫荣
审 核 黄红萍
校 对 陈鑫荣
设 计 于强
制 图 于强

图 名:

总平面图

工程编号 方 案

图 别

图 号

日 期 2024.10