


经济技术指标表

项目	单位	设计指标	备注
用地面积	m ²	2127.88	
总建筑面积	m ²	2549.95	
计容建筑面积	m ²	2084.78	
其中			
地上计容建筑面积	m ²	2084.78	
地下计容建筑面积	m ²	0	
不计容建筑面积	m ²	465.17	
其中			
地上不计容建筑面积	m ²	465.17	架空
地下不计容建筑面积	m ²	0	
建筑占地面积	m ²	543.45	
建筑密度	%	25.54	
容积率	-	0.98	
绿地面积	m ²	640.04	
绿地率	%	30.08	
学生人数	个	600	
教室班数	班	12	每班50人

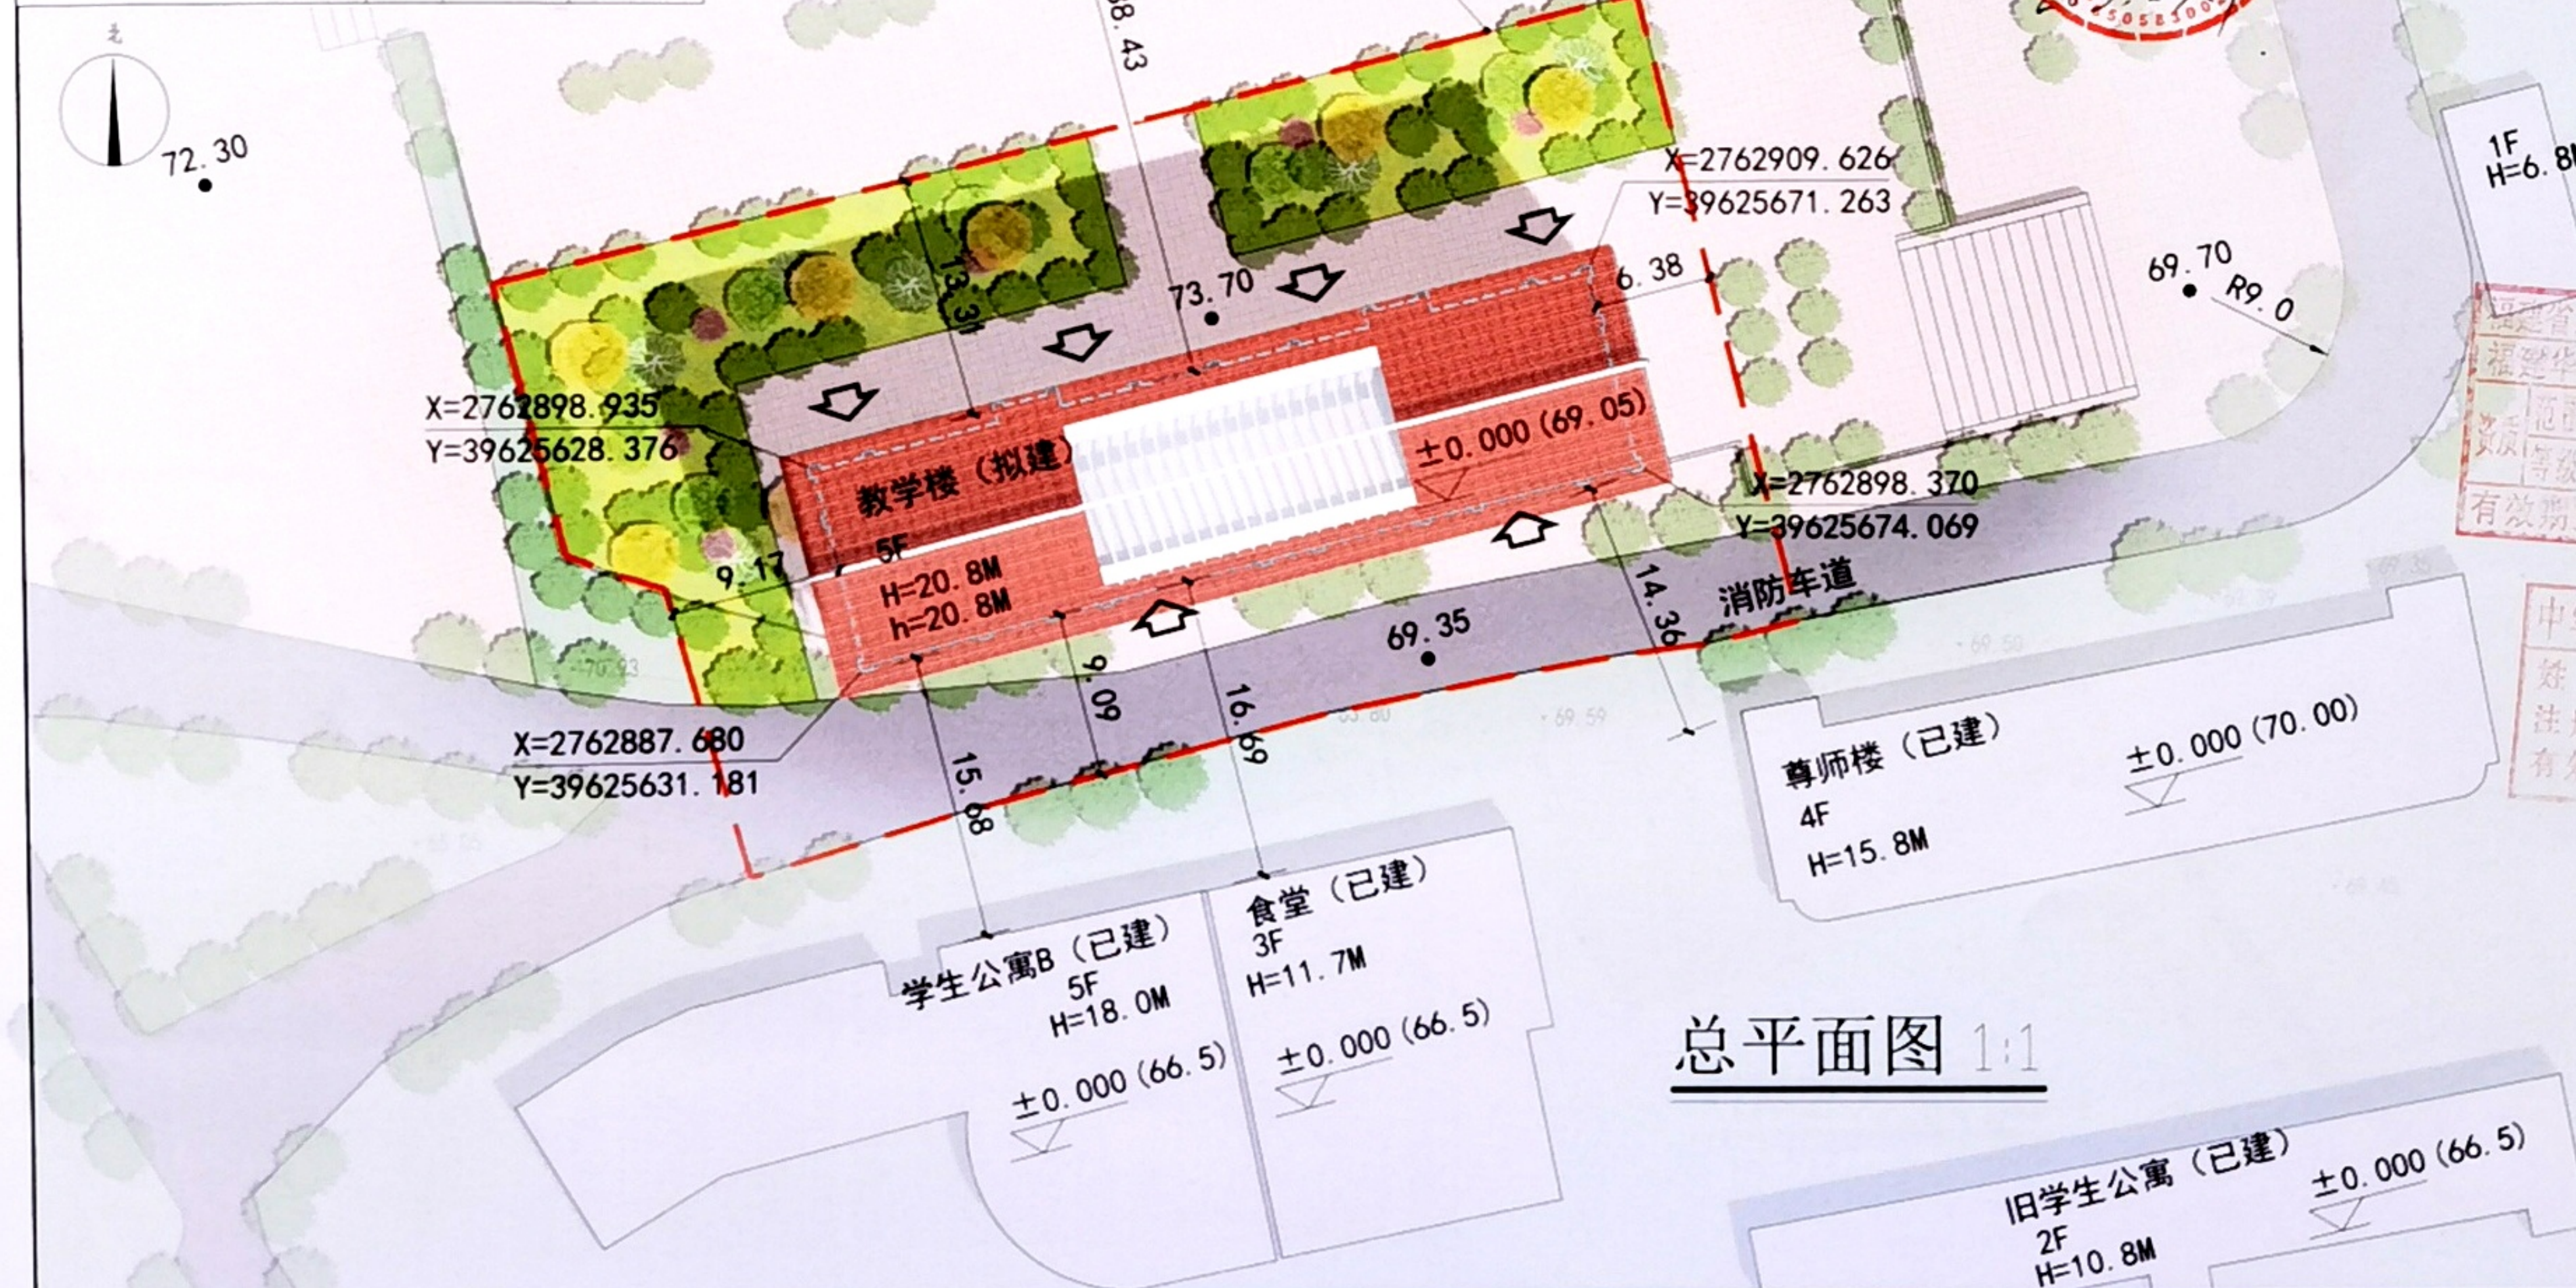

总平面图 1:1

HUAJING DESIGN




福建华景建筑设计有限公司
FUJIAN HUAJING BUILDING DESIGN CO., LTD.



1. 本图仅供设计使用, 不得用于其他用途。


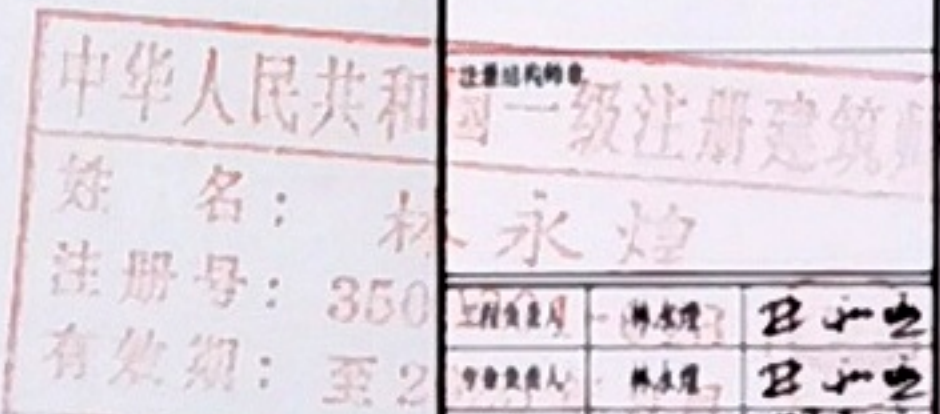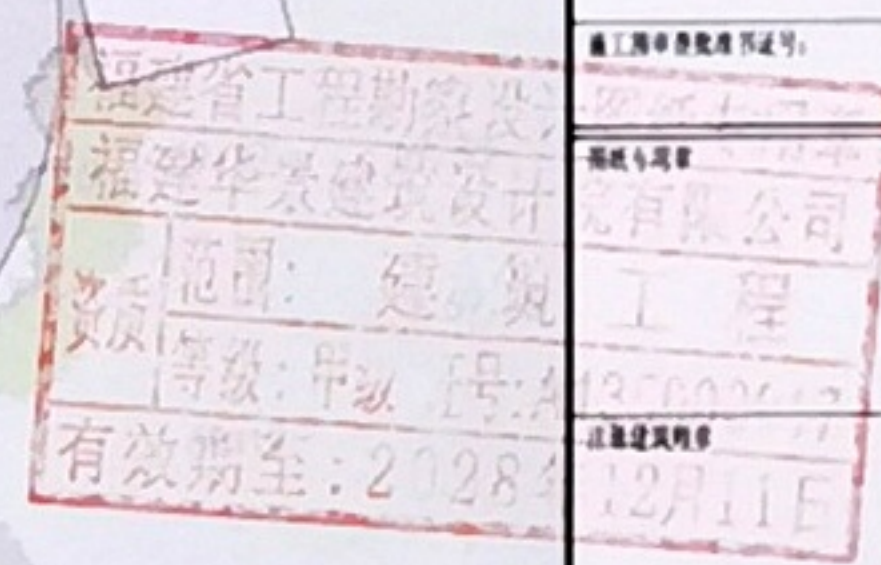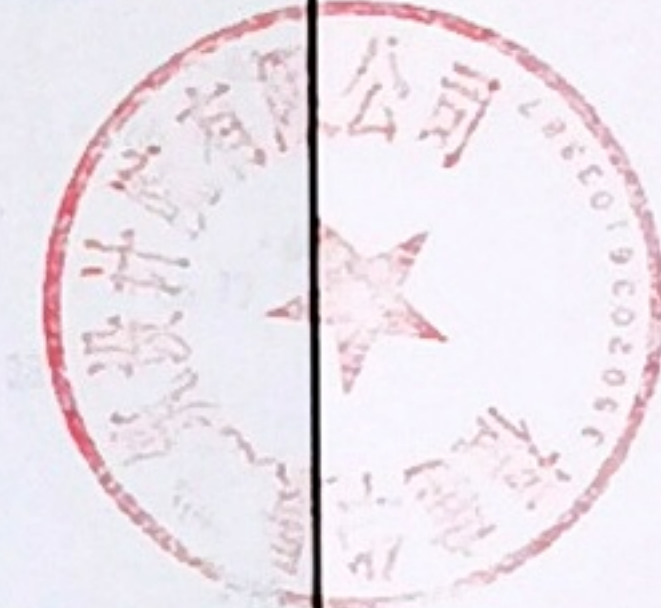

注册建筑师	姓名: 林永灼

设计单位	福建华景建筑设计有限公司
项目负责人	林永灼
专业负责人	林永灼
设计日期	2025.02