


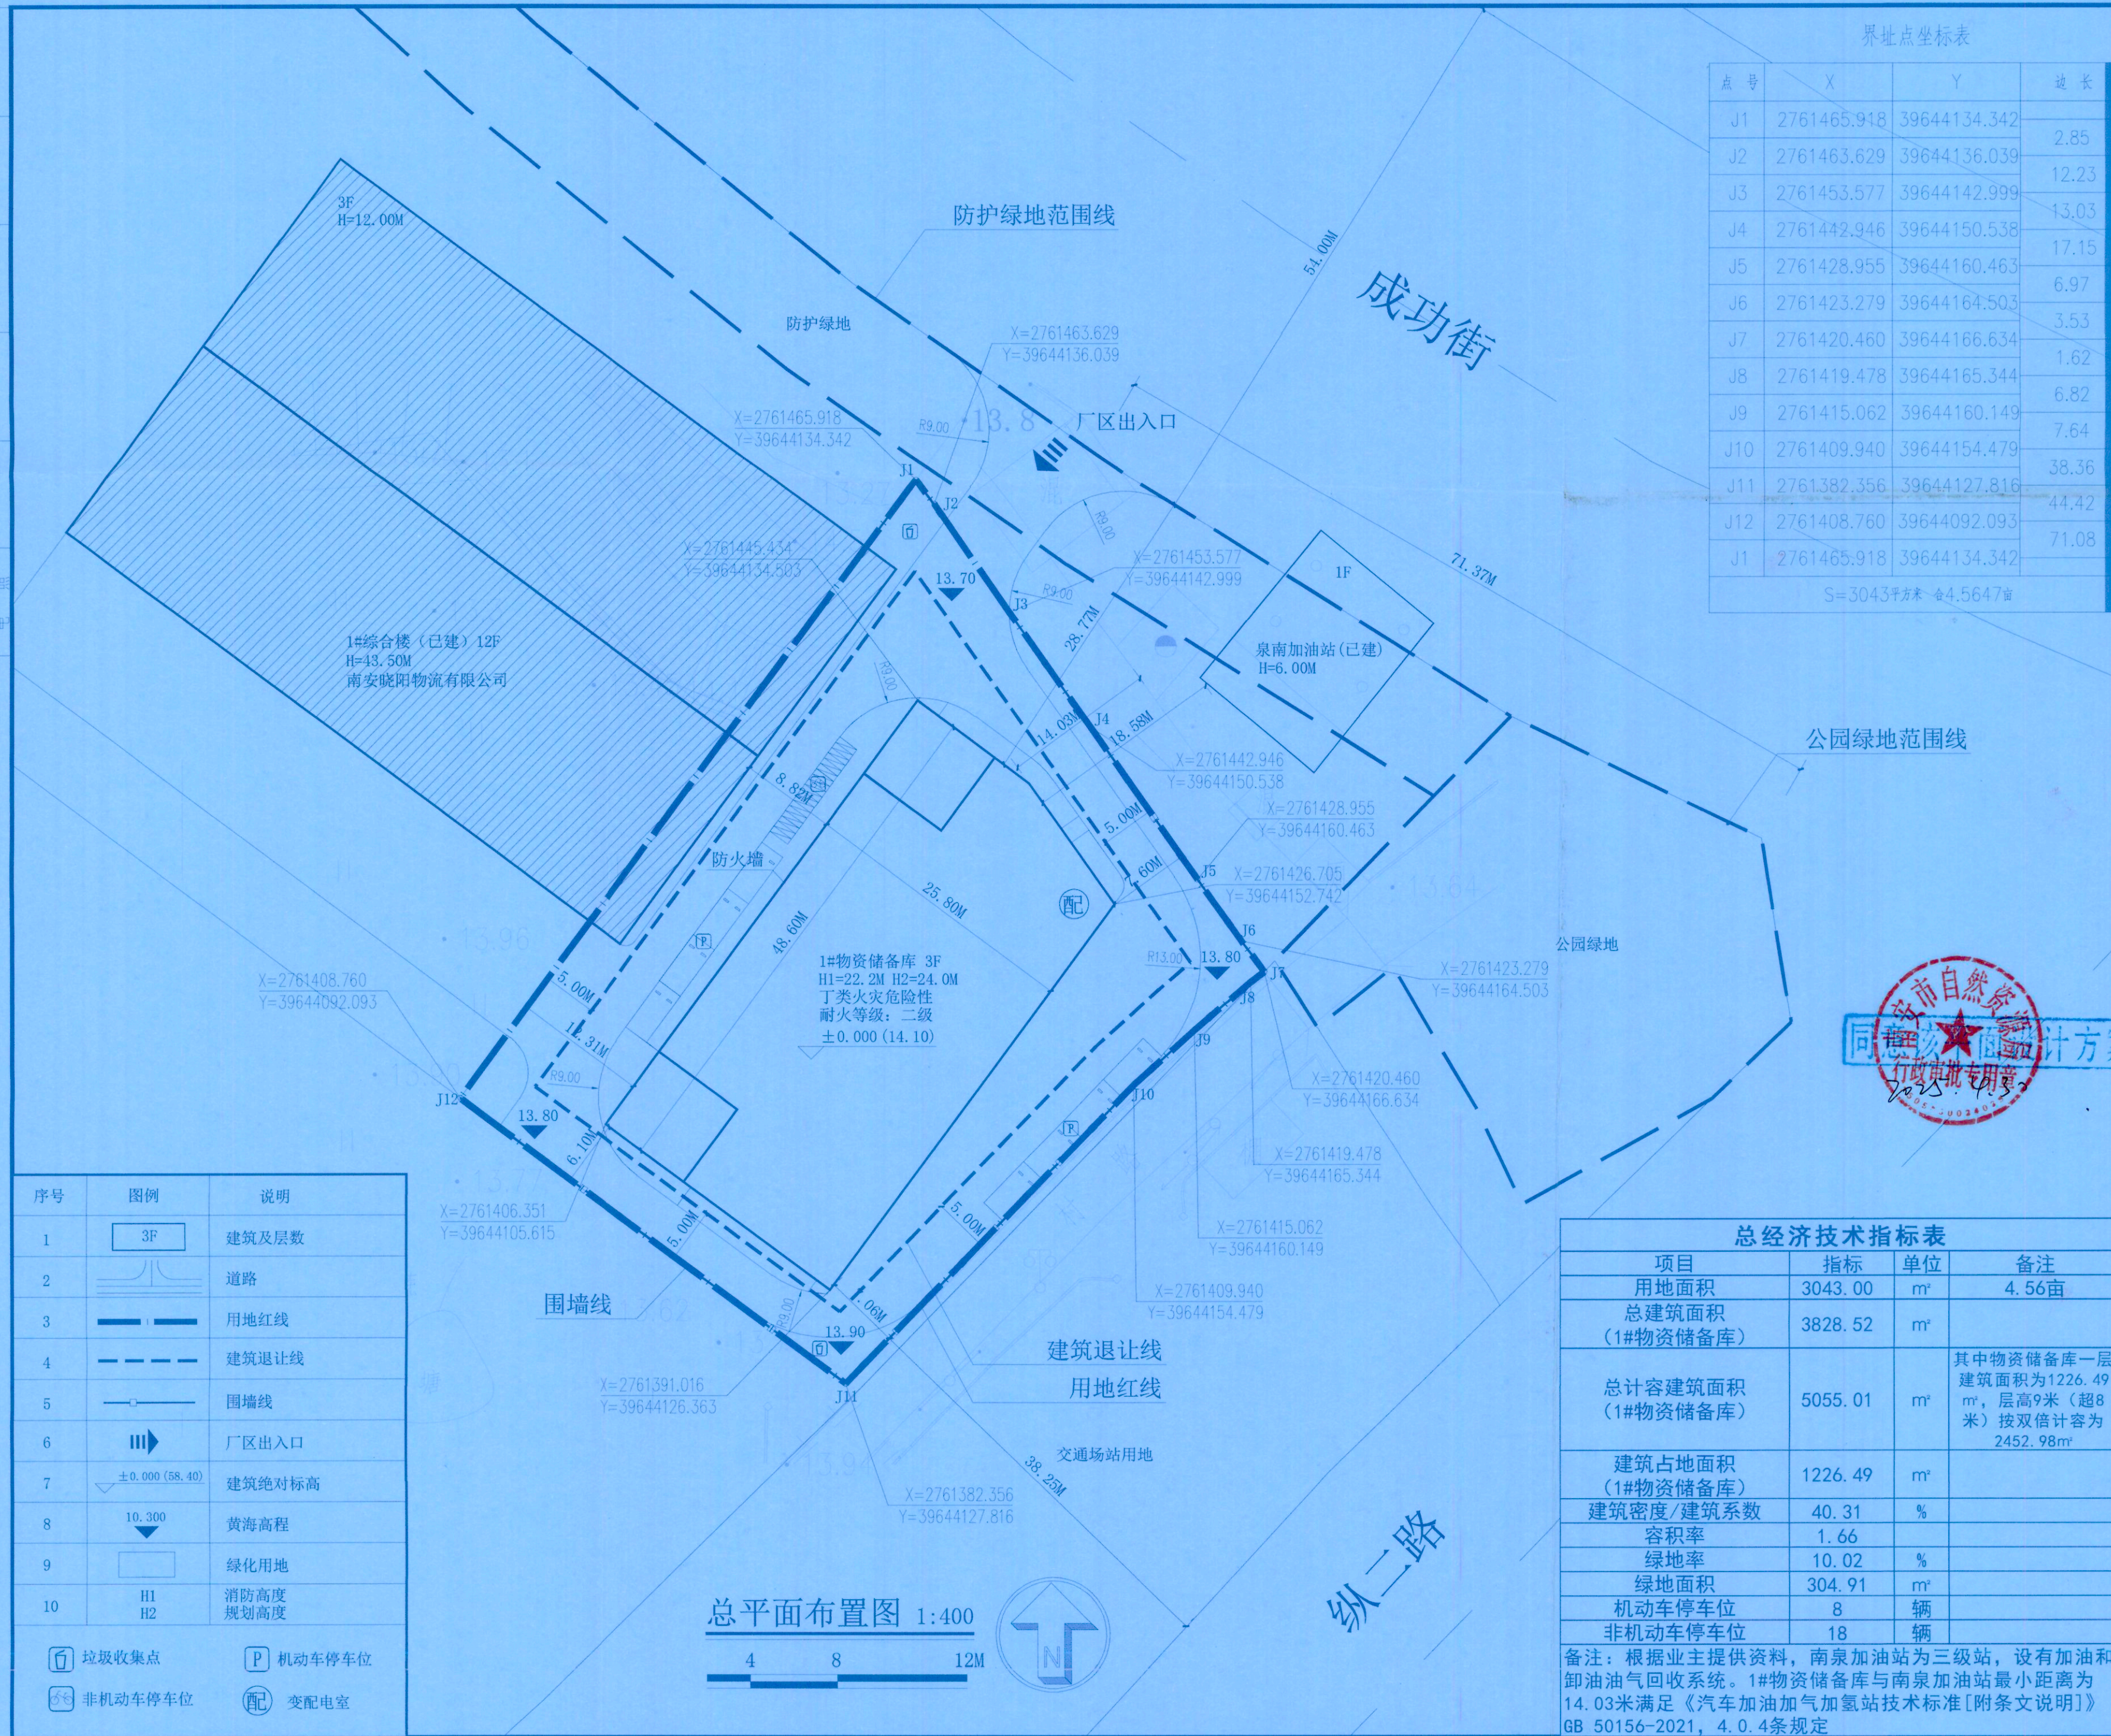

DEDA

中景工程设计建设有限公司

ZHONG JING ENGINEERING DESIGN
AND CONSTRUCTION CO., LTD.

福建省福州市鼓楼区梁厝路5号
华雄大厦3号楼19层

TEL: (0591) 87805208 ZIP: 350002
Email: 229353660@qq.com

备注：本图版权归属本公司所有。若需复制或用于本工程以外的其他用途，须获得本公司书面许可，若发生侵权行为，将追究法律责任。

本设计图纸若未经规划建设部门同意以及未报送审图机构认可，业主不得擅自用于现场施工。

施工图审查批准单位：

施工图审查批准书证号:

图纸专用章：
本图加盖原始图纸专用章方才有效。

福建省工程勘察设计院图纸专用章
中景工程设计建设有限公司
范围： 建筑工程
等级：甲级 证号：A135000381
有效期至：2028年12月22日

中华人民共和国一级注册建筑师
姓名: 陈鑫荣
注册号: 3500038-017
有效期: 至2025年06月01日

工程名称:

南安晓阳物流1#仓库

建设单位: 南安晓阳物流有限公司

审 定	黄红萍	黄红萍
工程负责人	陈鑫荣	陈鑫荣
专业负责人	陈鑫荣	陈鑫荣
审 核	黄红萍	黄红萍
校 对	陈鑫荣	陈鑫荣
设 计	连全超	连全超
制 图	连全超	连全超
图 名:		

姓名: _____

总平面布置图

工程编号		
图 别	方案	
图 号	Z01	
日 期	2025. 05	

总 经 济 技 术 指 标 表			
项目	指标	单位	备注
用地面积	3043.00	m ²	4.56亩
总建筑面积 (1#物资储备库)	3828.52	m ²	
总计容建筑面积 (1#物资储备库)	5055.01	m ²	其中物资储备库一层 建筑面积为1226.49 m ² , 层高9米(超8 米)按双倍计容为 2452.98m ²
建筑占地面积 (1#物资储备库)	1226.49	m ²	
建筑密度/建筑系数	40.31	%	
容积率	1.66		
绿地率	10.02	%	
绿地面积	304.91	m ²	
机动车停车位	8	辆	
非机动车停车位	18	辆	

备注:根据业主提供资料,南泉加油站为三级站,设有加油和卸油油气回收系统。1#物资储备库与南泉加油站最小距离为14.03米满足《汽车加油加气加氢站技术标准[附条文说明]》GB 50156-2021,4.0.4条规定