


南安市洪梅镇三梅村新村建设项目（一期）变更的情况说明

变更后经济指标

南安市洪梅镇三梅村新村建设（一期）项目10#、11#楼的层数由原先规划的5层调整为3层；10#、11#楼建筑高度由原规划的17.95m调整为10.95m；10#、11#楼每栋建筑面积由原规划的3435.58m²调整为2122.72m²。二期总计容建筑面积由原规划的19527.53m²调整为16901.81m²。其余保持不变。

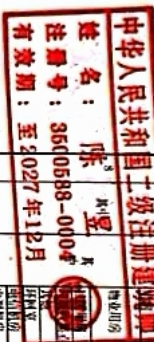





方案总平面布置图

观音庙公园

规划区道路







一、二期范围示意图



往洪梅鎮

总平面图

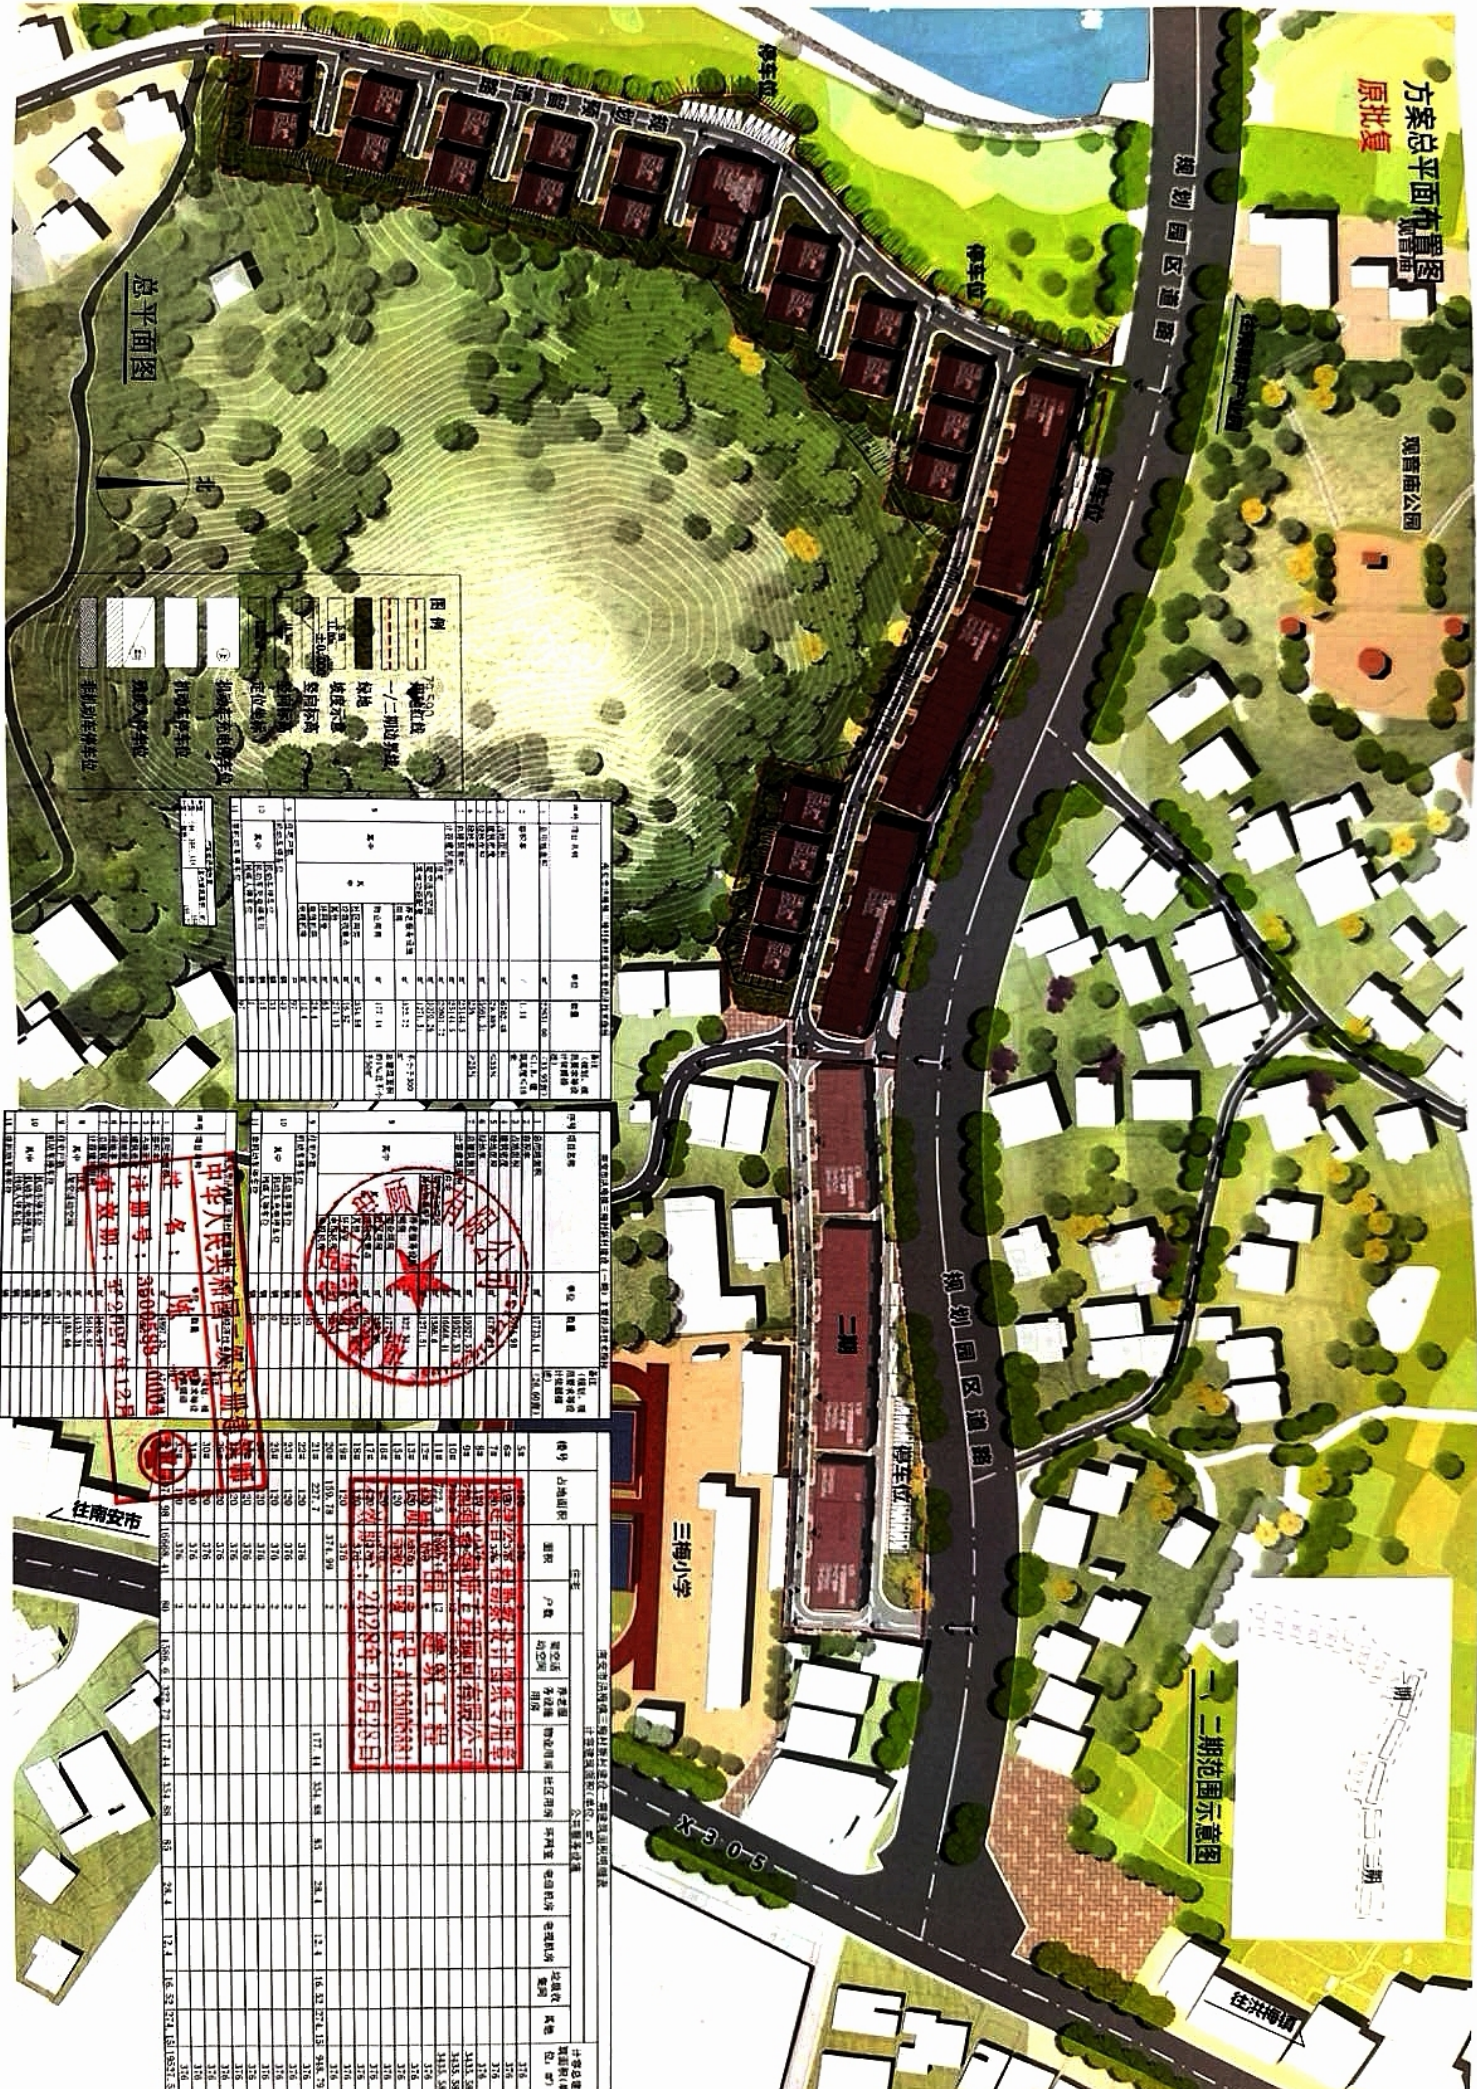

图例

75.500








[illegible]

[illegible]

方案总平面布置图 变更后

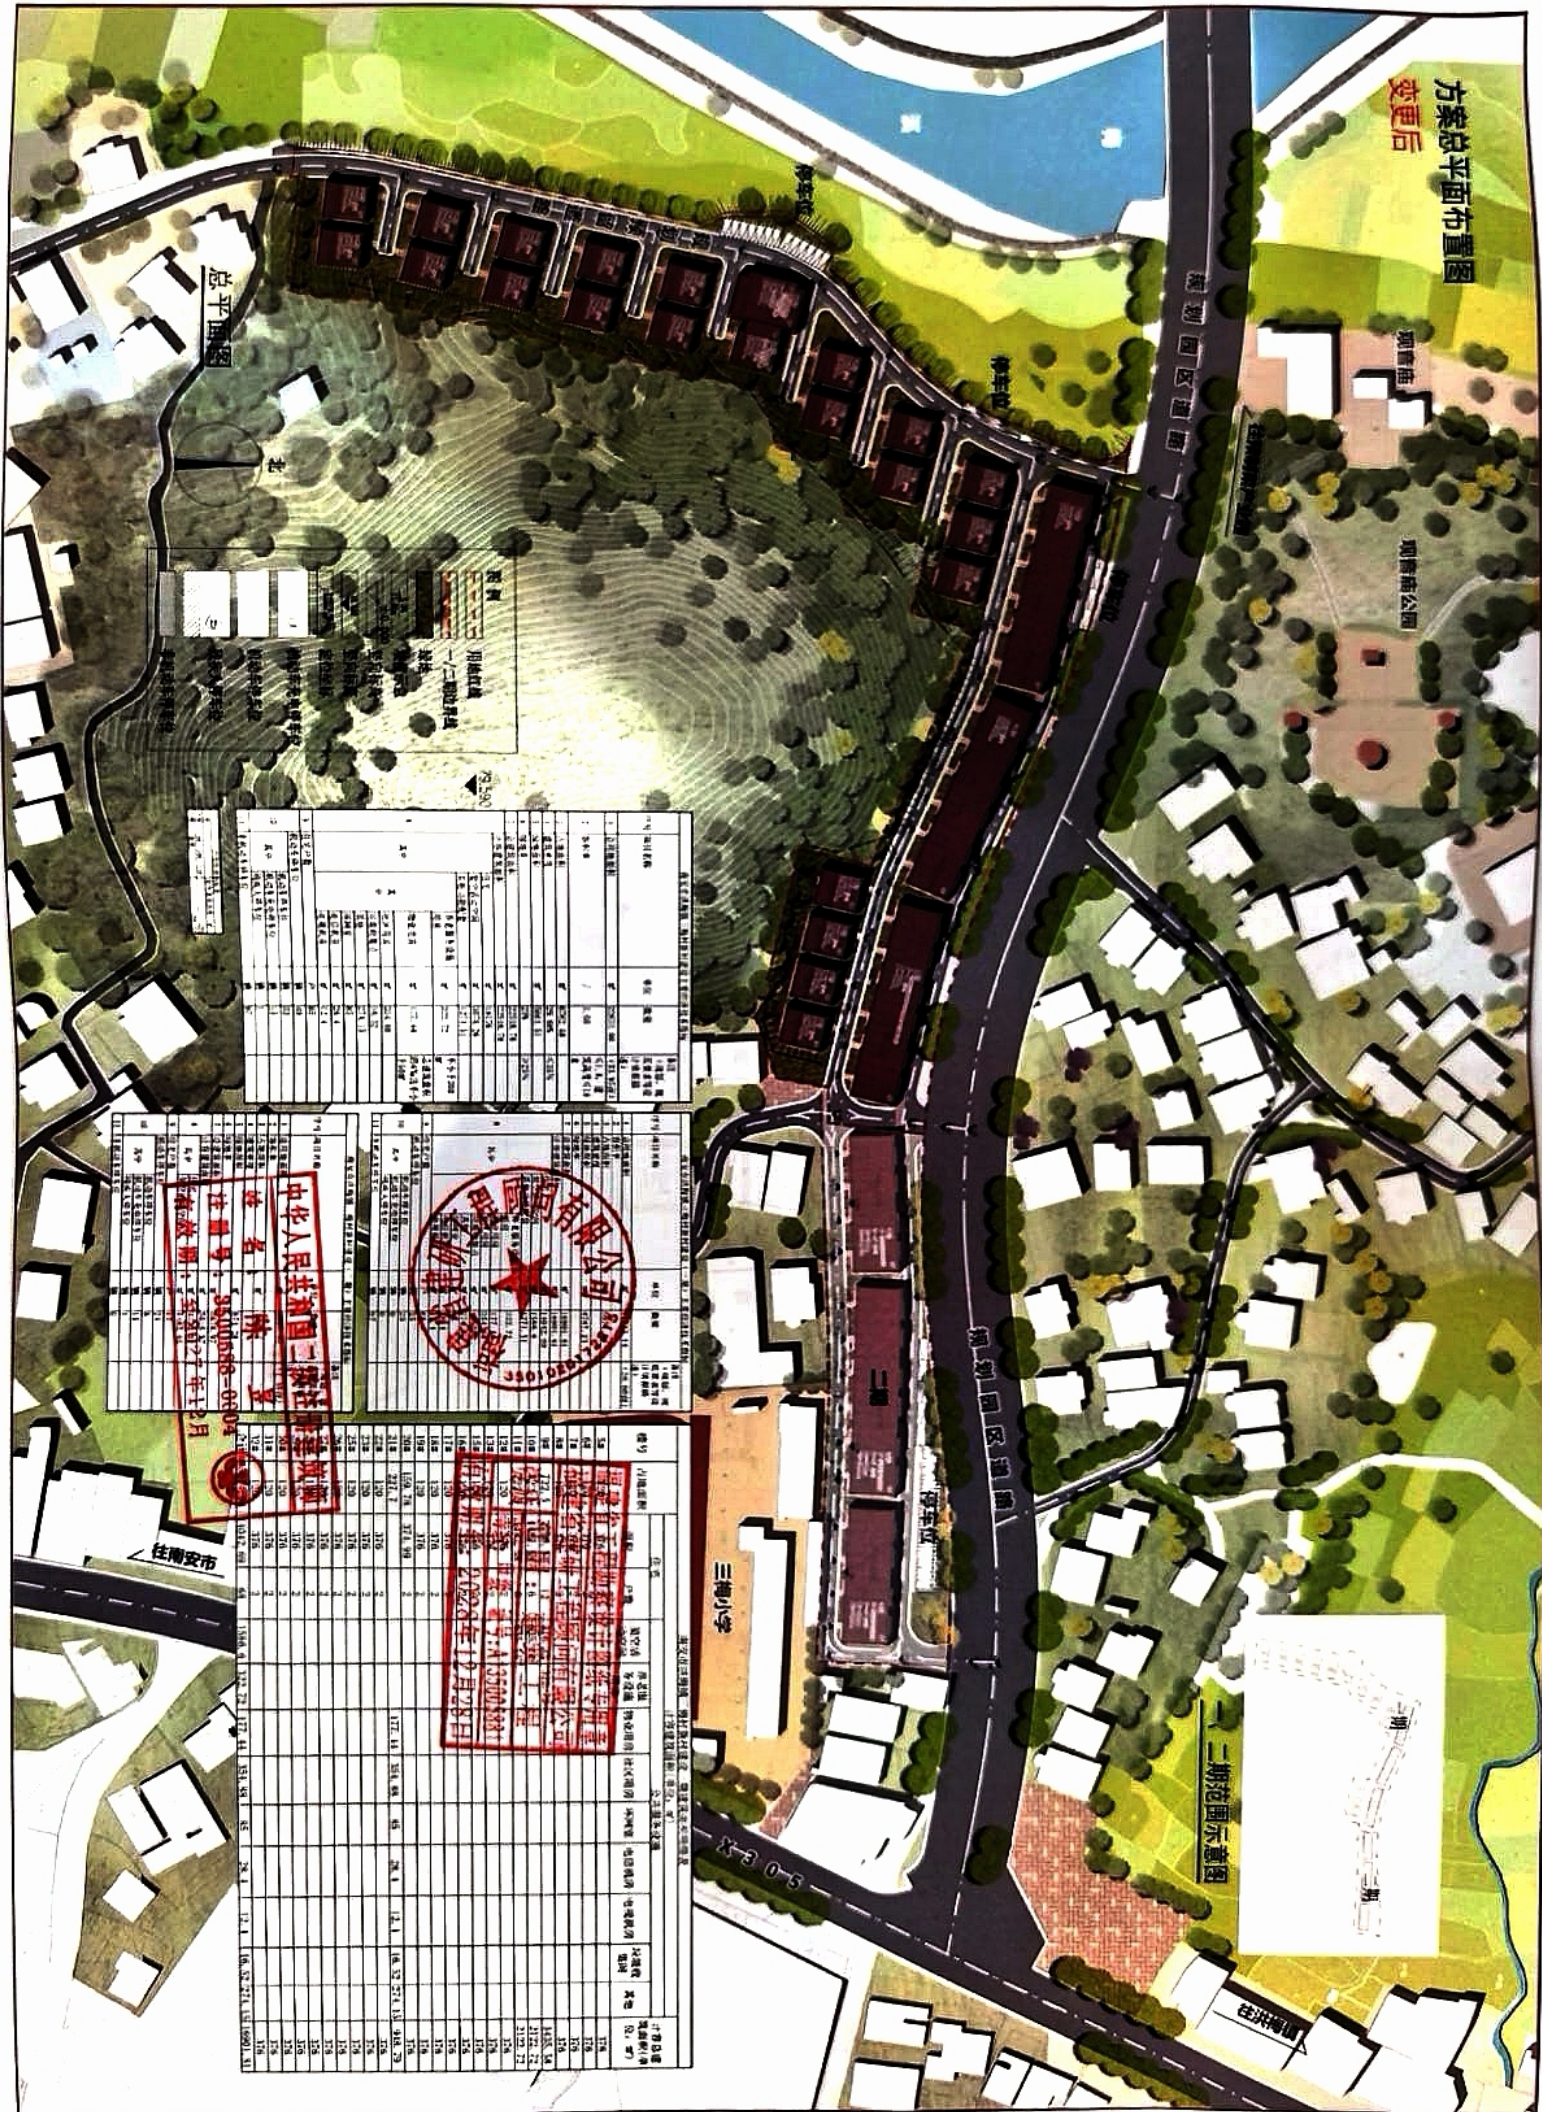


中华人民共和国
住房和城乡建设部
注册建筑师
姓名：陈
有效期至：2027年12月





10#、11#楼户型图
原批复

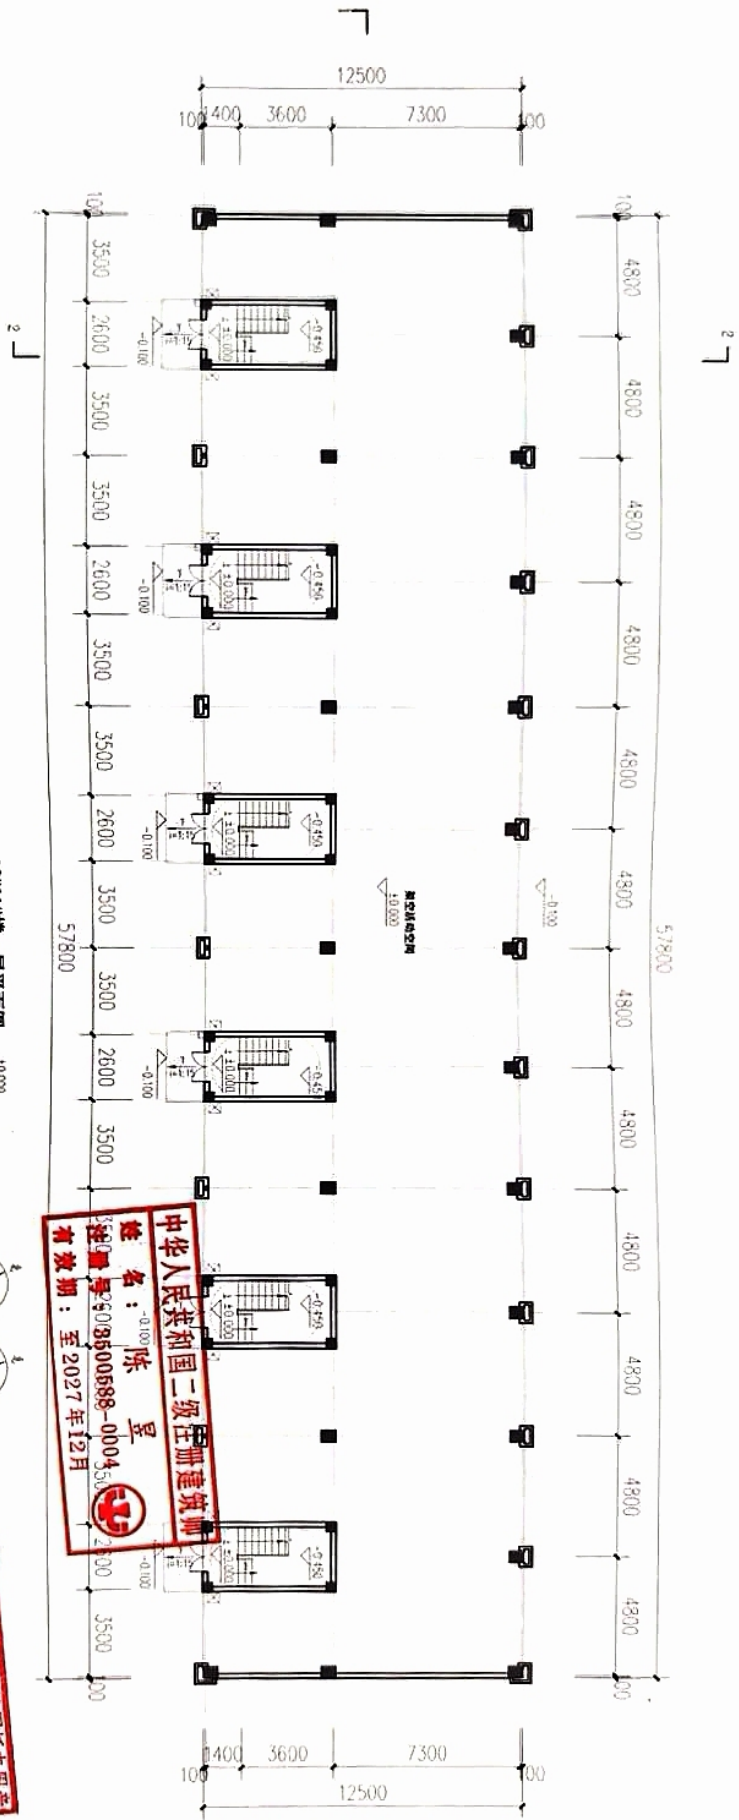


10#11#楼一层平面图


10000

本层建筑面积722.50m²
本层计容建筑面积722.50m²
其中住宅面积87.36m²
架空活动空间面积636.14m²
10#11#楼每栋占地面积722.50m²
10#11#楼每栋建筑面积3435.58m²
10#11#楼每栋计容建筑面积3435.58m²

其中:
每栋住宅面积2800.44m²
每栋架空活动空间面积635.14m²
10#11#楼各栋户数:12户
每户住宅套内面积188.25m²

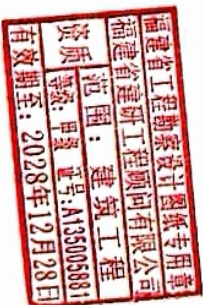


10#、11#楼户型图
原批复

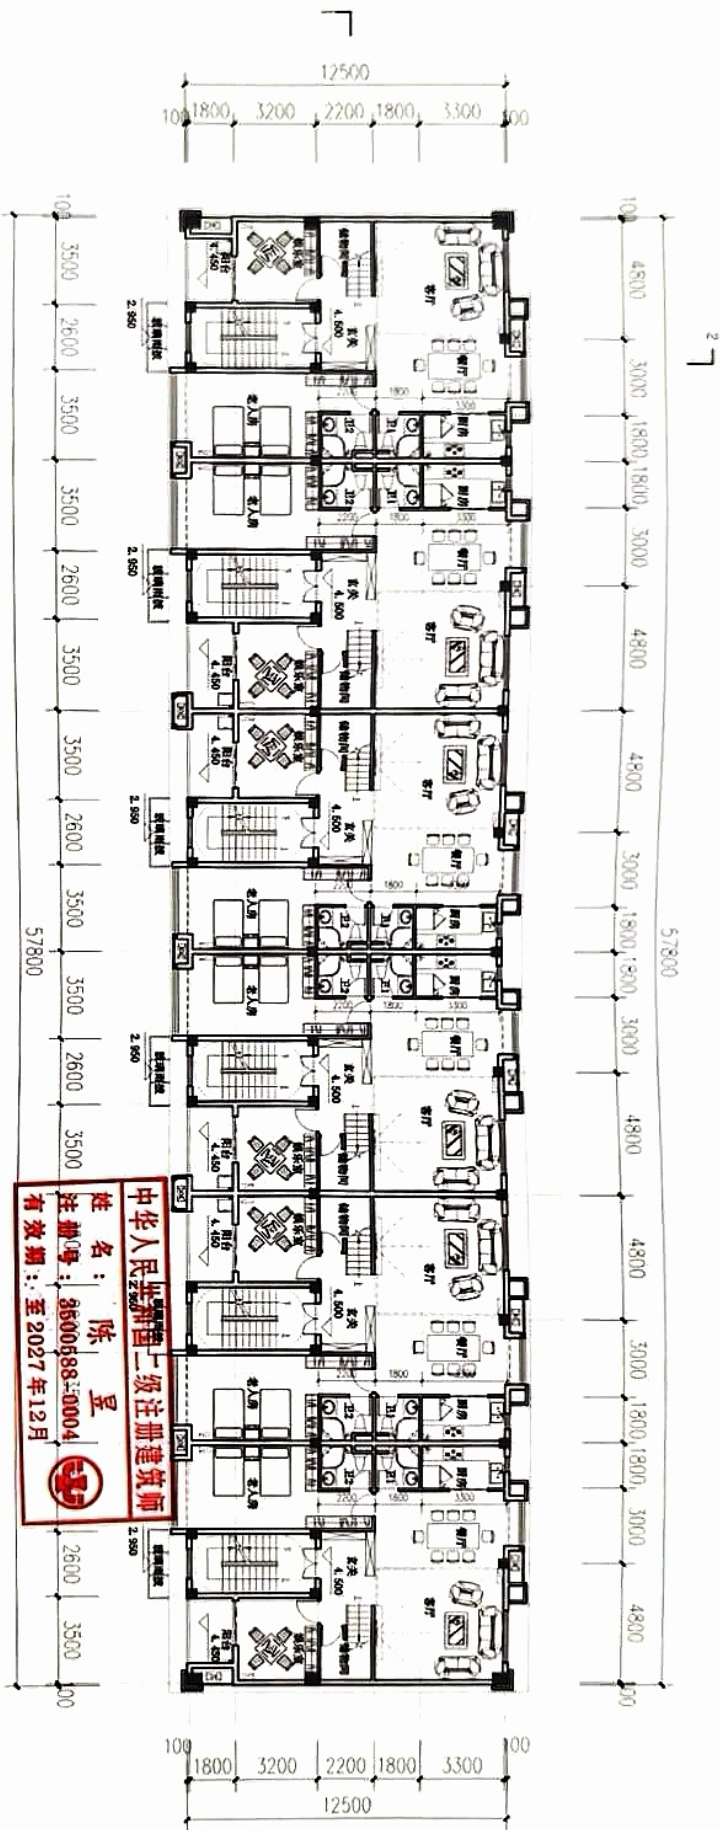

10#11#楼二层平面图





10#、11#楼户型图
原批复

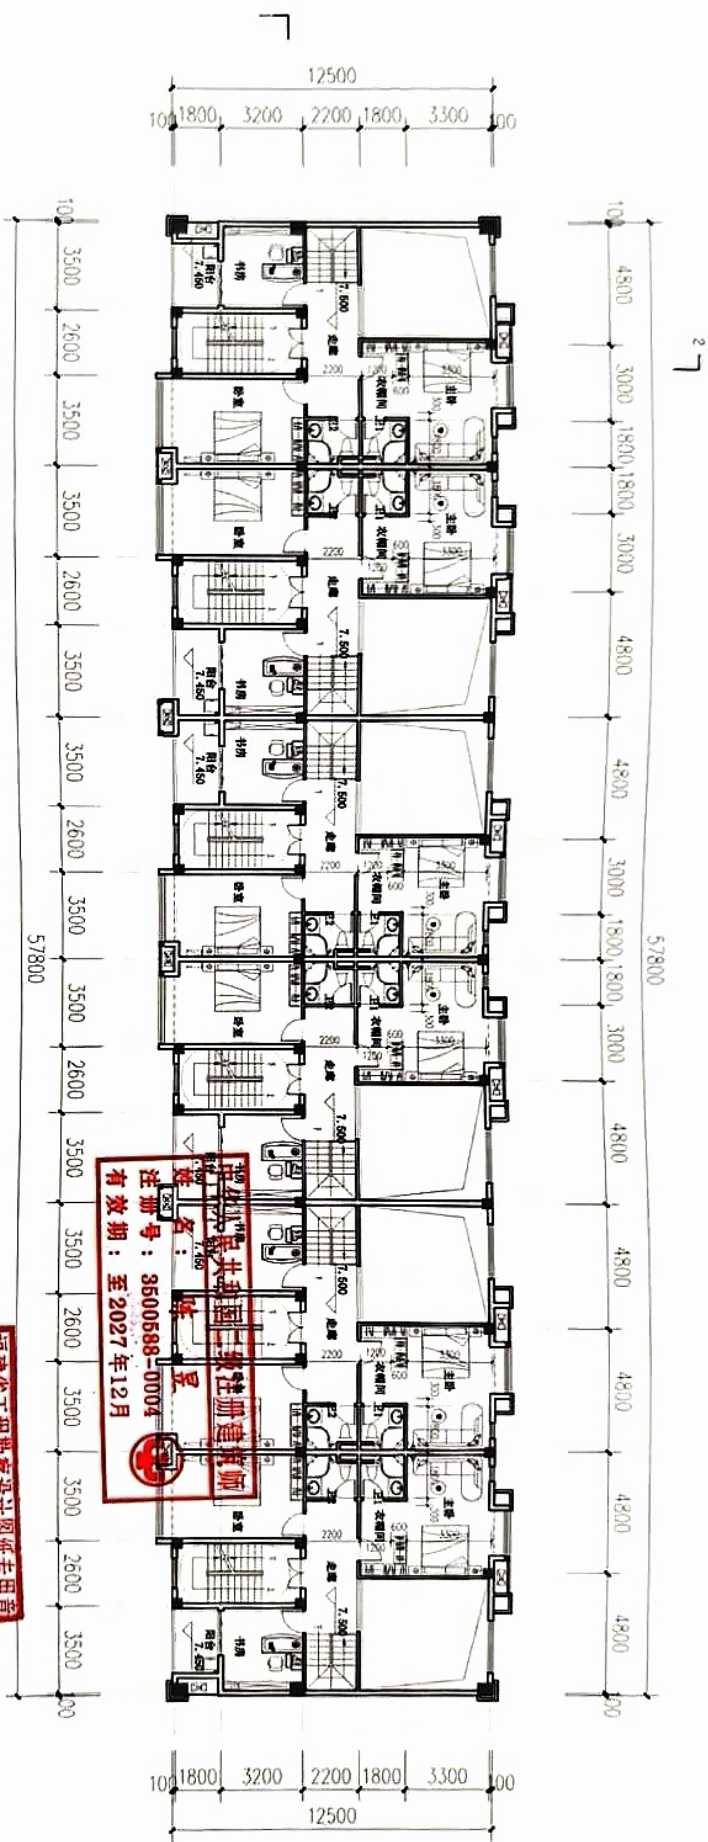


福建省工程勘察设计院
福建省建研工程顾问有限公司
范围：建筑工程
资质等级：甲级 证书号：A135005881
有效期至：2028年12月28日

注册号：3600588-0004
有效期至：2027年12月

10#、11#楼户型图
原批复

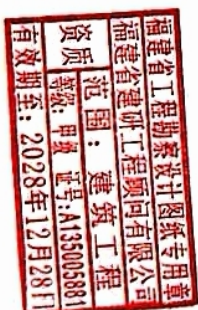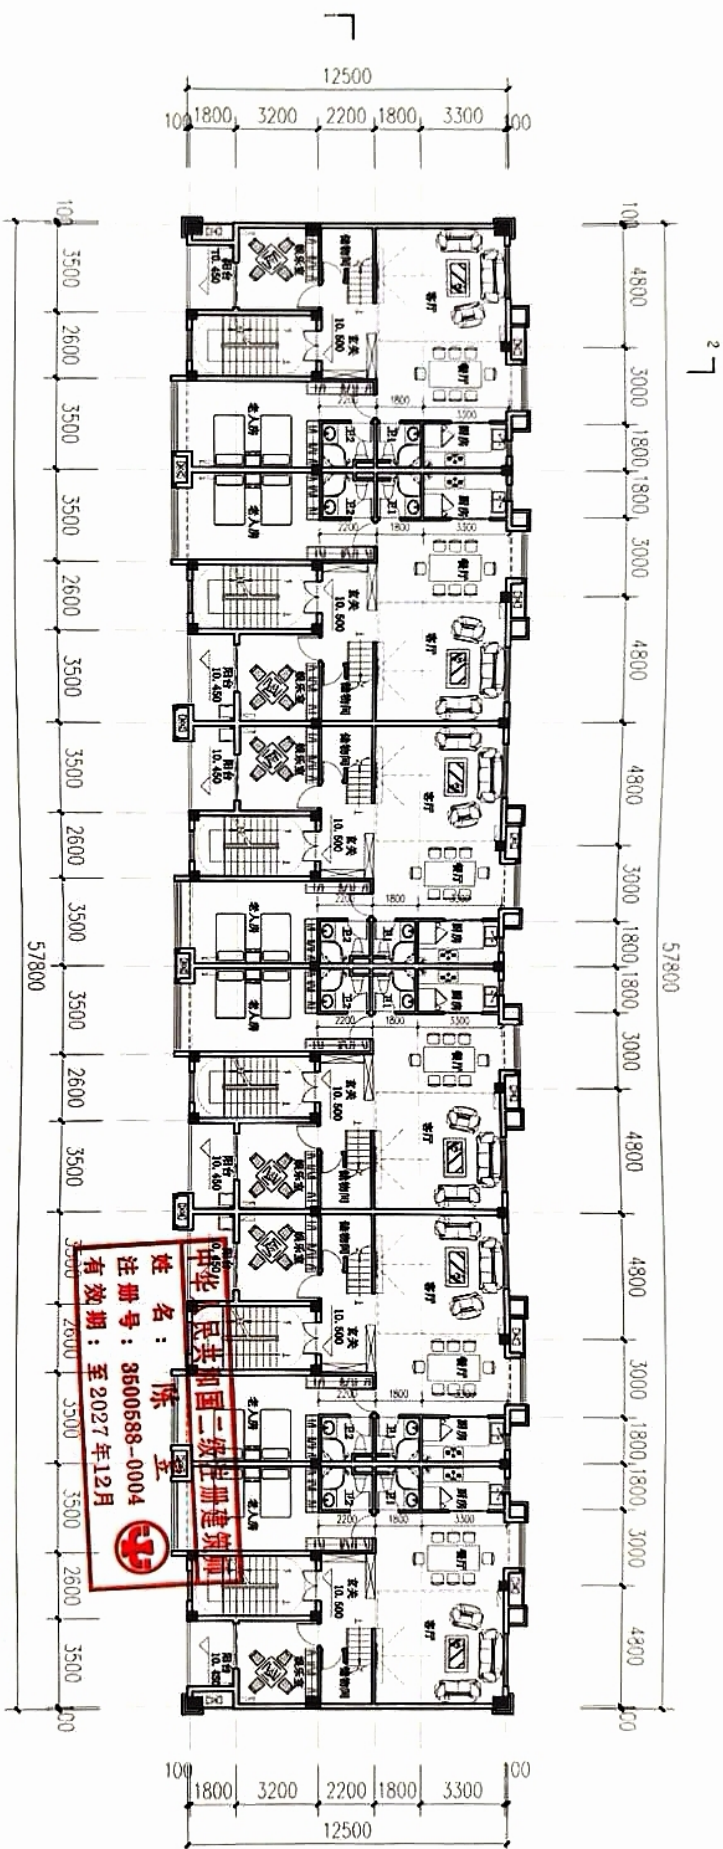

10#、11#楼户型图
原批复

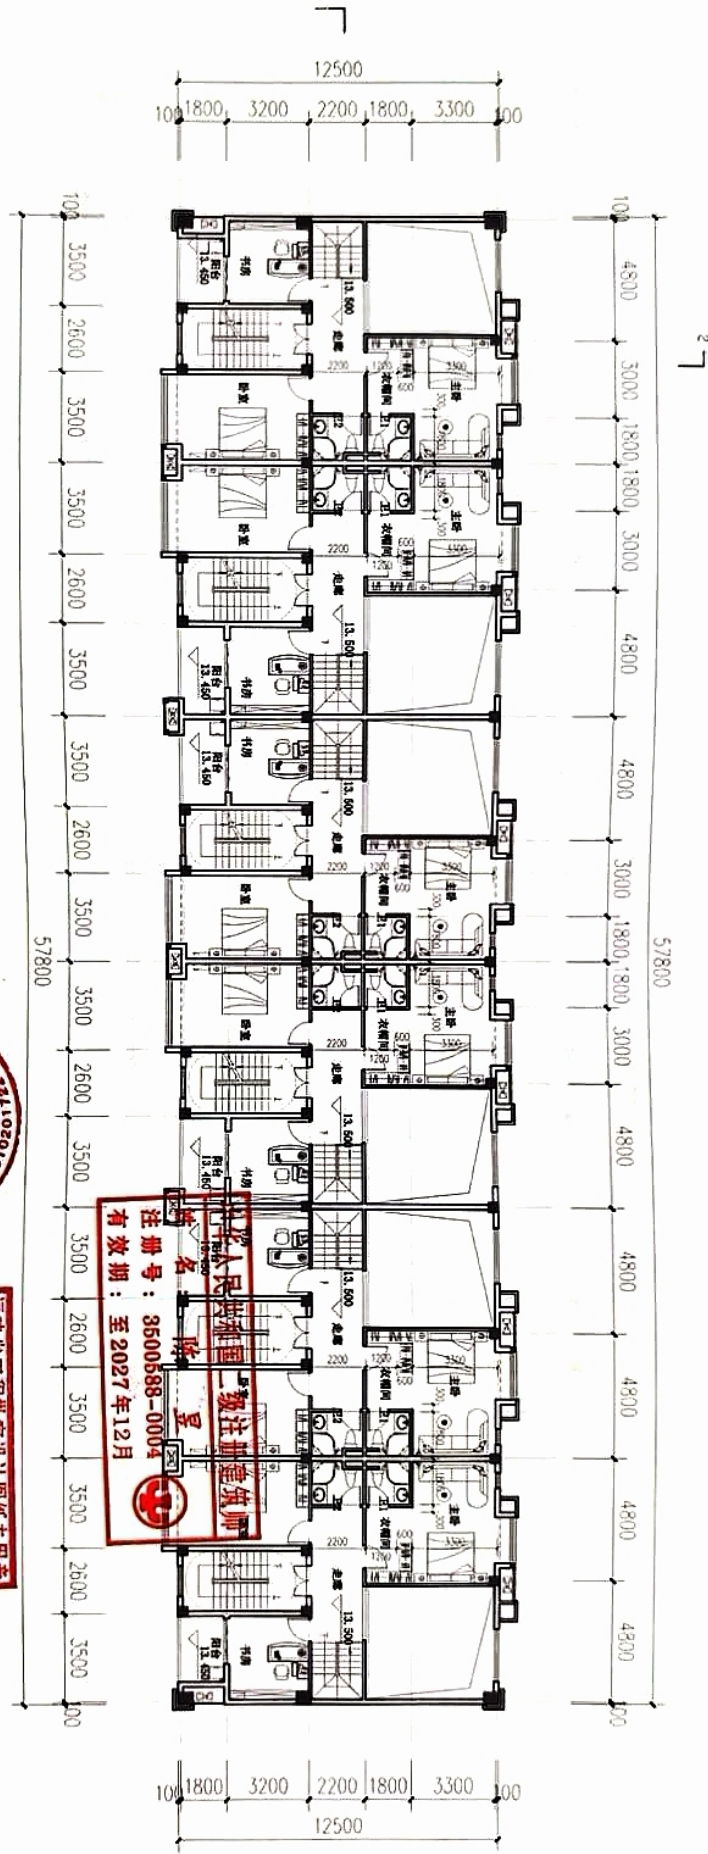



福建省工程勘察设计院
范围：建筑工程
资质等级：甲级 证书号：A135005881
有效期至：2028年12月28日

注册建筑师
注册号：3500588-0004
有效期至：2027年12月

10#11#楼五层平面图
本层建筑面积590.46m²
本层计容建筑面积590.46m²

10#、11#楼户型图 原批复

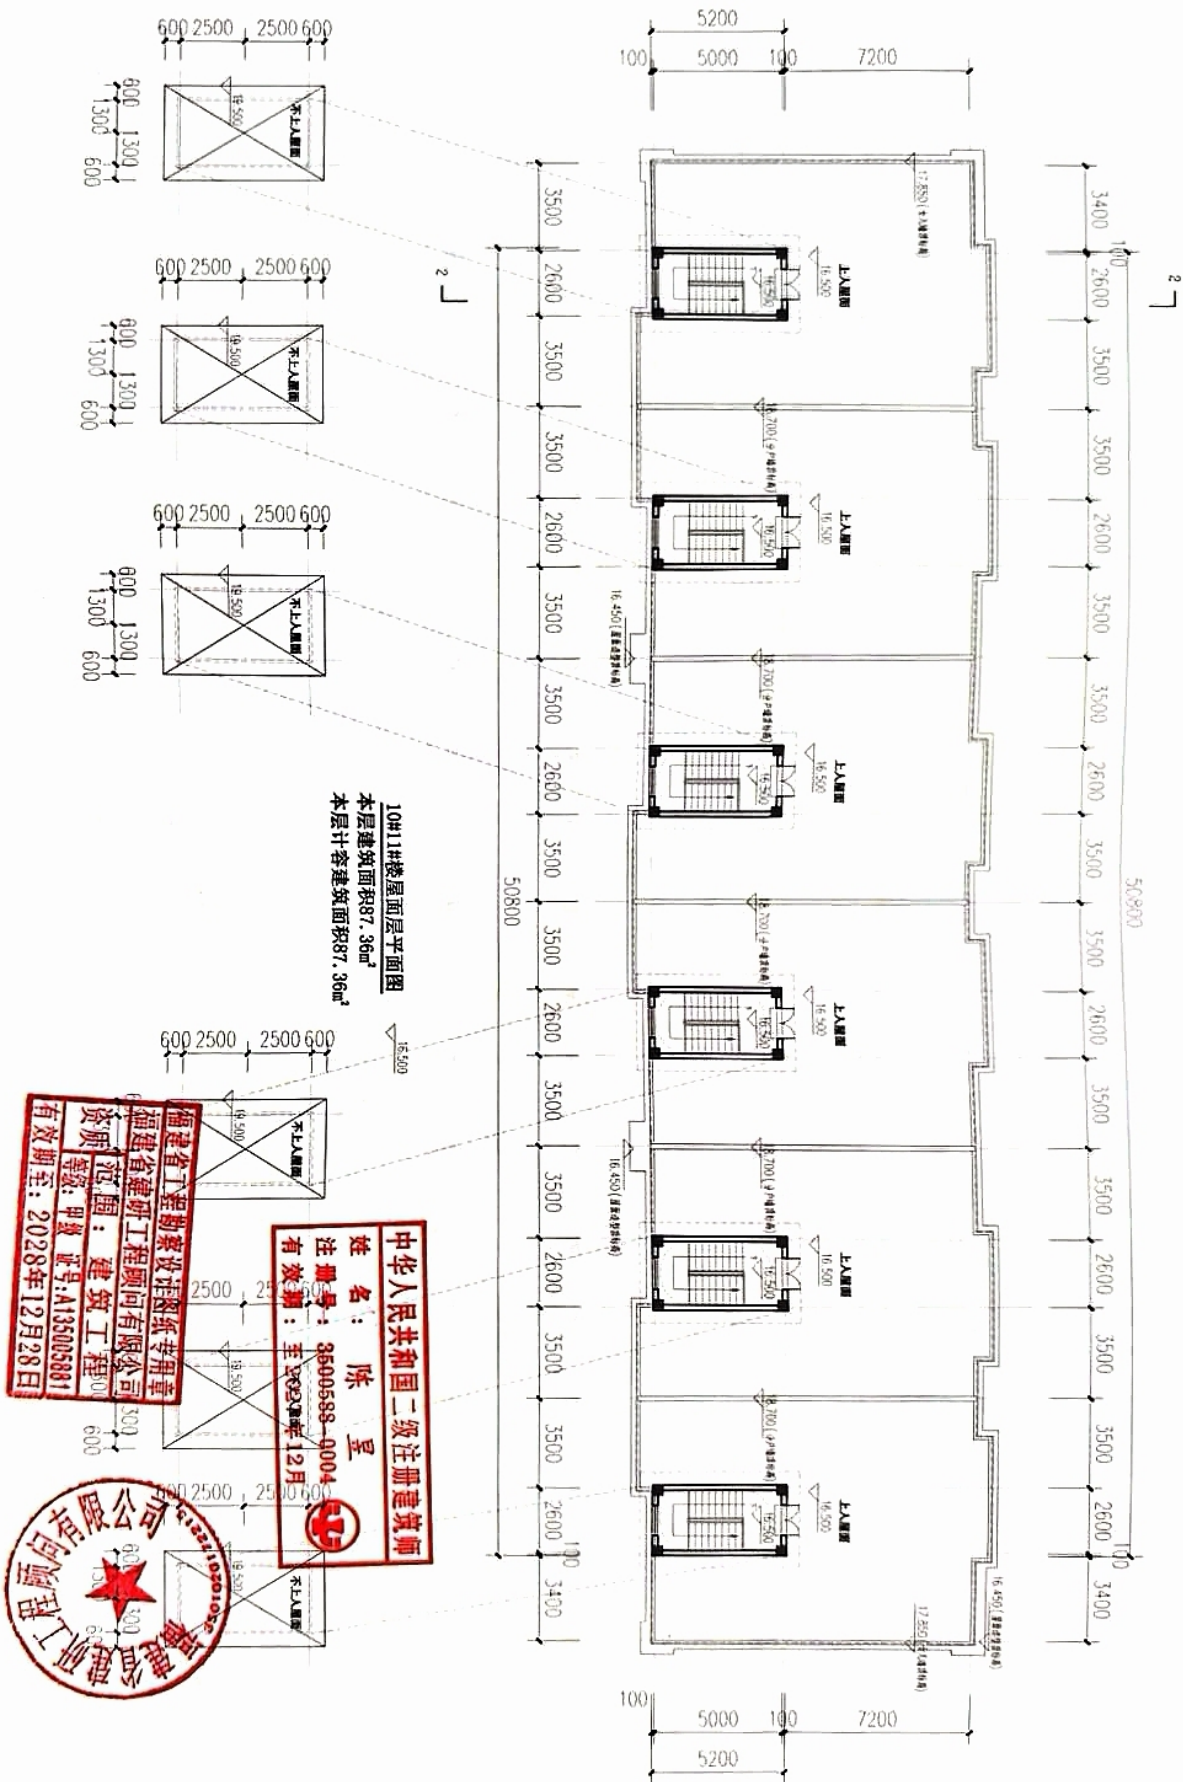


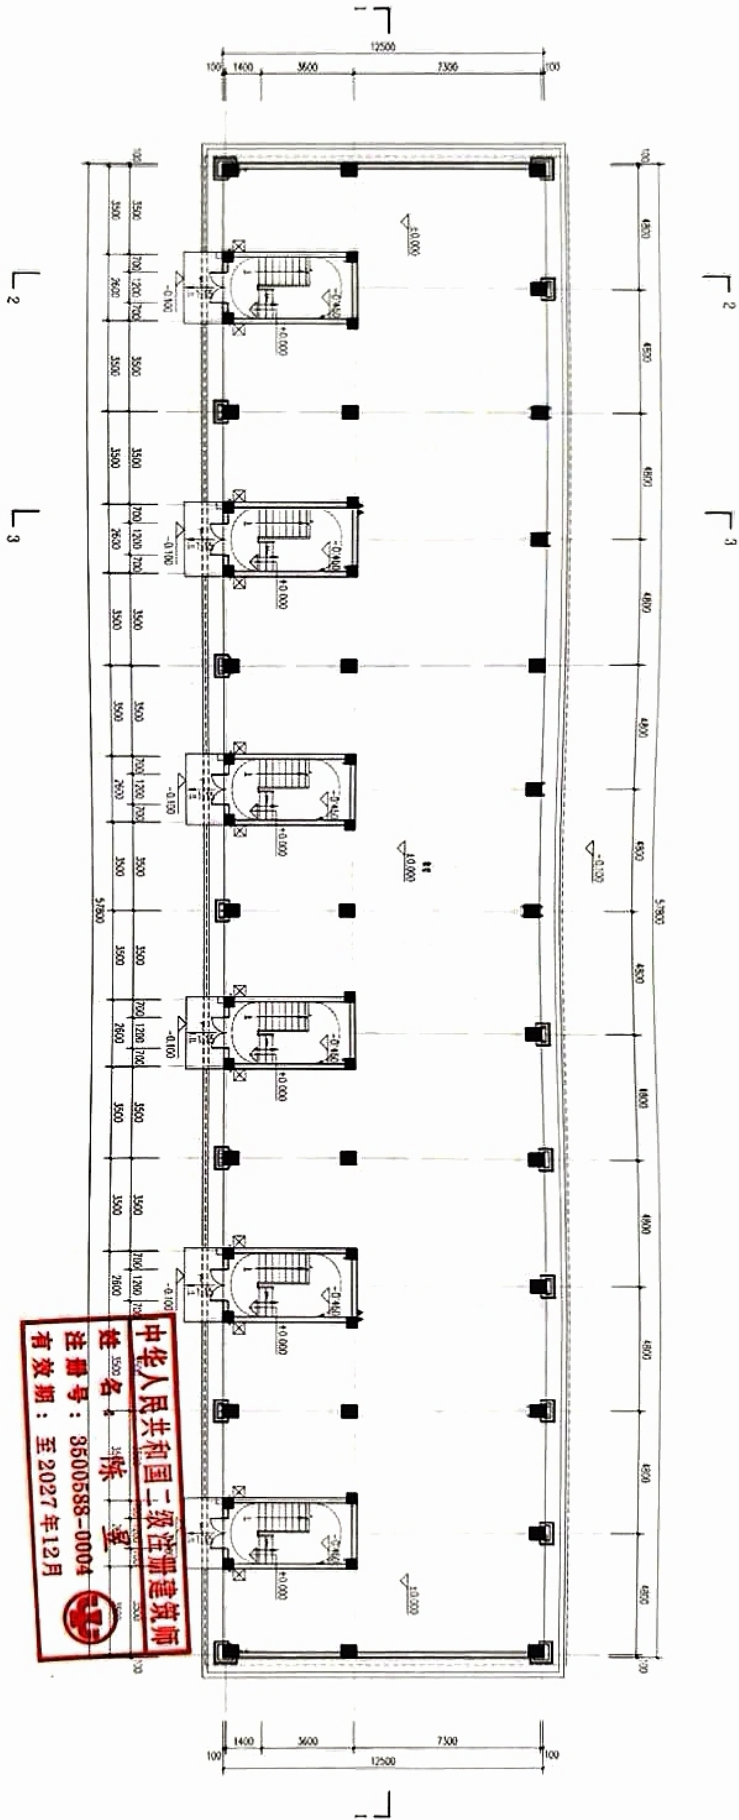

资质等级：甲级 证书号：A135005881
有效期至：2028年12月28日



中华人民共和国注册建筑师
姓名：陈星
注册号：3500588-0004
有效期至：2027年12月

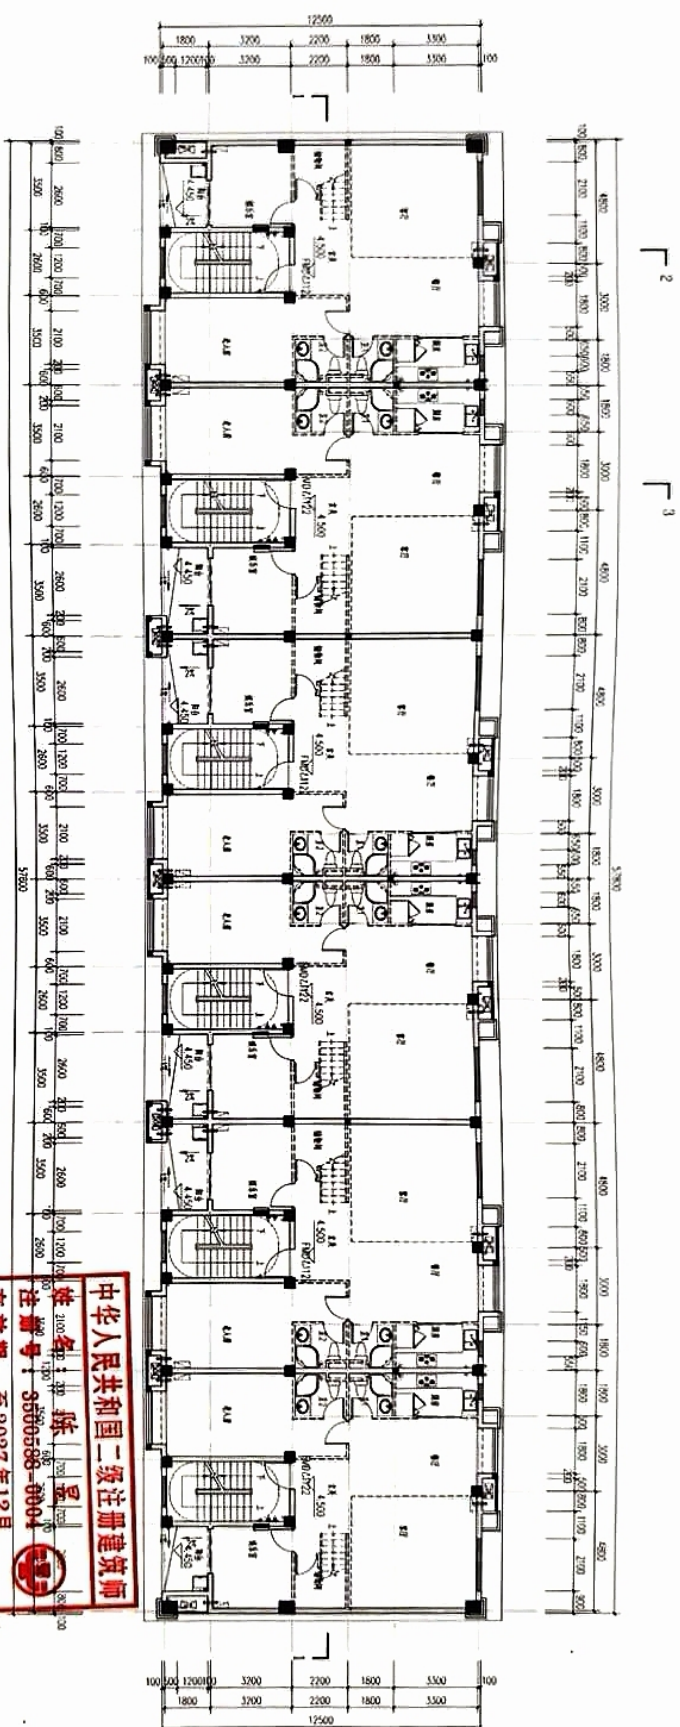

二层平面图 1:100



福建省工程勘察设计院图纸专用章
资质等级：甲级 范围：建筑工程
证书号：A1350055881
有效期至：2028年12月28日

中华人民共和国二级注册建筑师

姓名	陈昱星
有效期至	2027年12月



